

FÖRSLAG TILL ÄNDRING OCH UTVIDGNING AV
BYGGNADSPLANEN FÖR ALMUNGE STATIONSSAMHÄLLE
i ALMUNGE kommun och STOCKHOLMS län

upprättat år 1963 av

Johan Hedlund
Johan Hedlund
lantmätare

SKALA 1:2000

Grundkartan upprättad genom utdrag av den till
1961 års byggnadsplan hörande grundkartan

BETECKNINGAR Å BYGGNADSPLANEN:

- — — — Gräns för planändringsförslaget
- — — — Väg-, byggnadsmarks- och annan områdesgräns
- — — — Bestämmelsegräns
- Gränslinje ej avsedd att fastställas

- [] Allmän plats, vägmark
- [/] die , park eller plantering
- [BP] Byggnadsmark, område för bostadsändamål, fristående hus
- [.] Mark, som icke får bebyggas
- [u] Mark, tillgänglig för underjordiska ledningar

II Antal våningar

P Föreslagen parkering




Ar 1965 den 5 mars fastställdes denna
ändring av byggnadsplan på sätt länsstyrelsens beslut samma dag
närmare utvisat; och må enligt 150 § 3 st. byggnadslagen talan icke
fullföljas mot nämnda beslut, varför detsamma omedelbart vunnit
liga kraft, betygar, Stockholm & landskansliet som ovan.

På tjänstens vägnar:

E. Carlsson

Kopians likhet med originalet
bestyrkes i tjänsten.

M. Almsäter

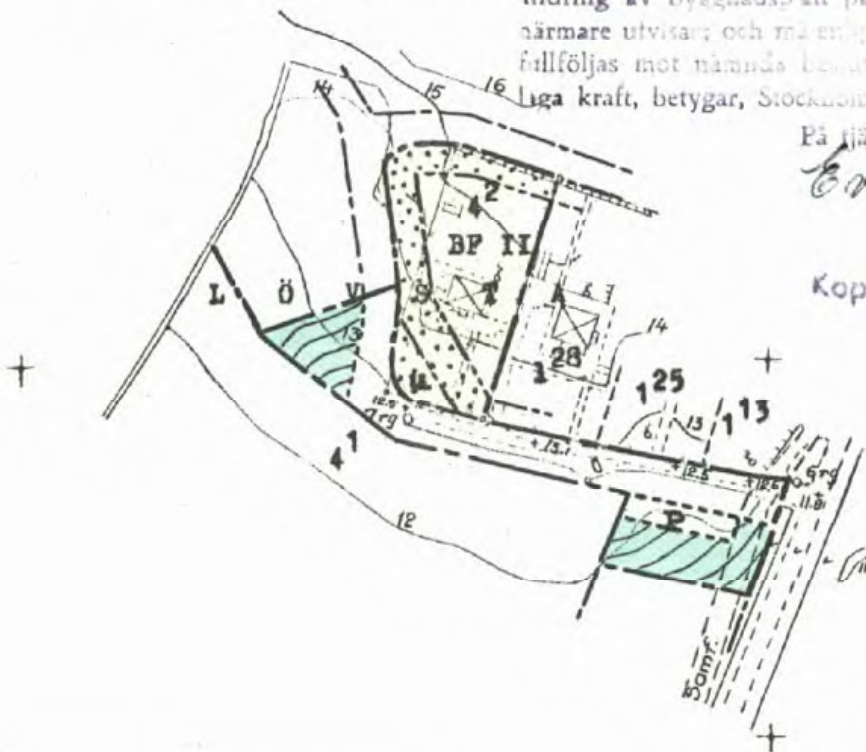

Tillhör Kommunalnämndens/Fullmäktiges i

i Almunge kommun beslut

den 5/6 1964 21

Johan Hedlund
från fullm. ordf.

betygat:
Torgemar Svärdberg
Koum-Kamraf

03-ALN-462

Almunge 462