

TILLHÖR UPPSALA KOMMUNS  
BYGGNADSNÄMNDIS BESLUT  
1980-04-10 § 594 BETYGAR:

*Inger Stålborg*  
INGER STÅLBERG,  
SEKRETERARE.

ATT LÄNSSTYRELSEN I UPPSALA LÄN  
DEN 8 MAJ 1981, PÅ SATT BESLUTET  
VISAR FASTSTÄLLT DENNA STADSPLAN,  
OCH ATT BESLUTET VUNNIT  
LAGA KRAFT BETYGAR:  
NILS LEWIN.

TILLHÖR UPPSALA KOMMUNFULLMÄKTIGES  
BESLUT DEN 15 DEC. 1980 § 330  
EX OFFICIO:

ULLA BERGGREN  
KOMMUNFULLMÄKTIGES SEKRETERARE

KOPIANS LIKHET MED ORIGINAL  
BETYGAR:

*Erik Thord*

PL. 35 C

FÖRSLAG TILL STADSPLAN FÖR KV.  
**BLENDA** OCH DEL AV **EBBE**  
UPPSALA KOMMUN


UPPRÄTTAT I MAJ 1980. REV. I SEPTEMBER 1980.

*John Linnæus*  
JOHN LINNÆUS  
PLANCHEF

*Erik Thord*  
ERIK THORD  
STADSPLANARKITEKT

GRUNDKARTAN UPPRÄTTAD 1976. KOMPL. I MAJ 1980.

*Anders Rudhe*  
ANDERS RUDHE BTR. STADSINGENJÖR.

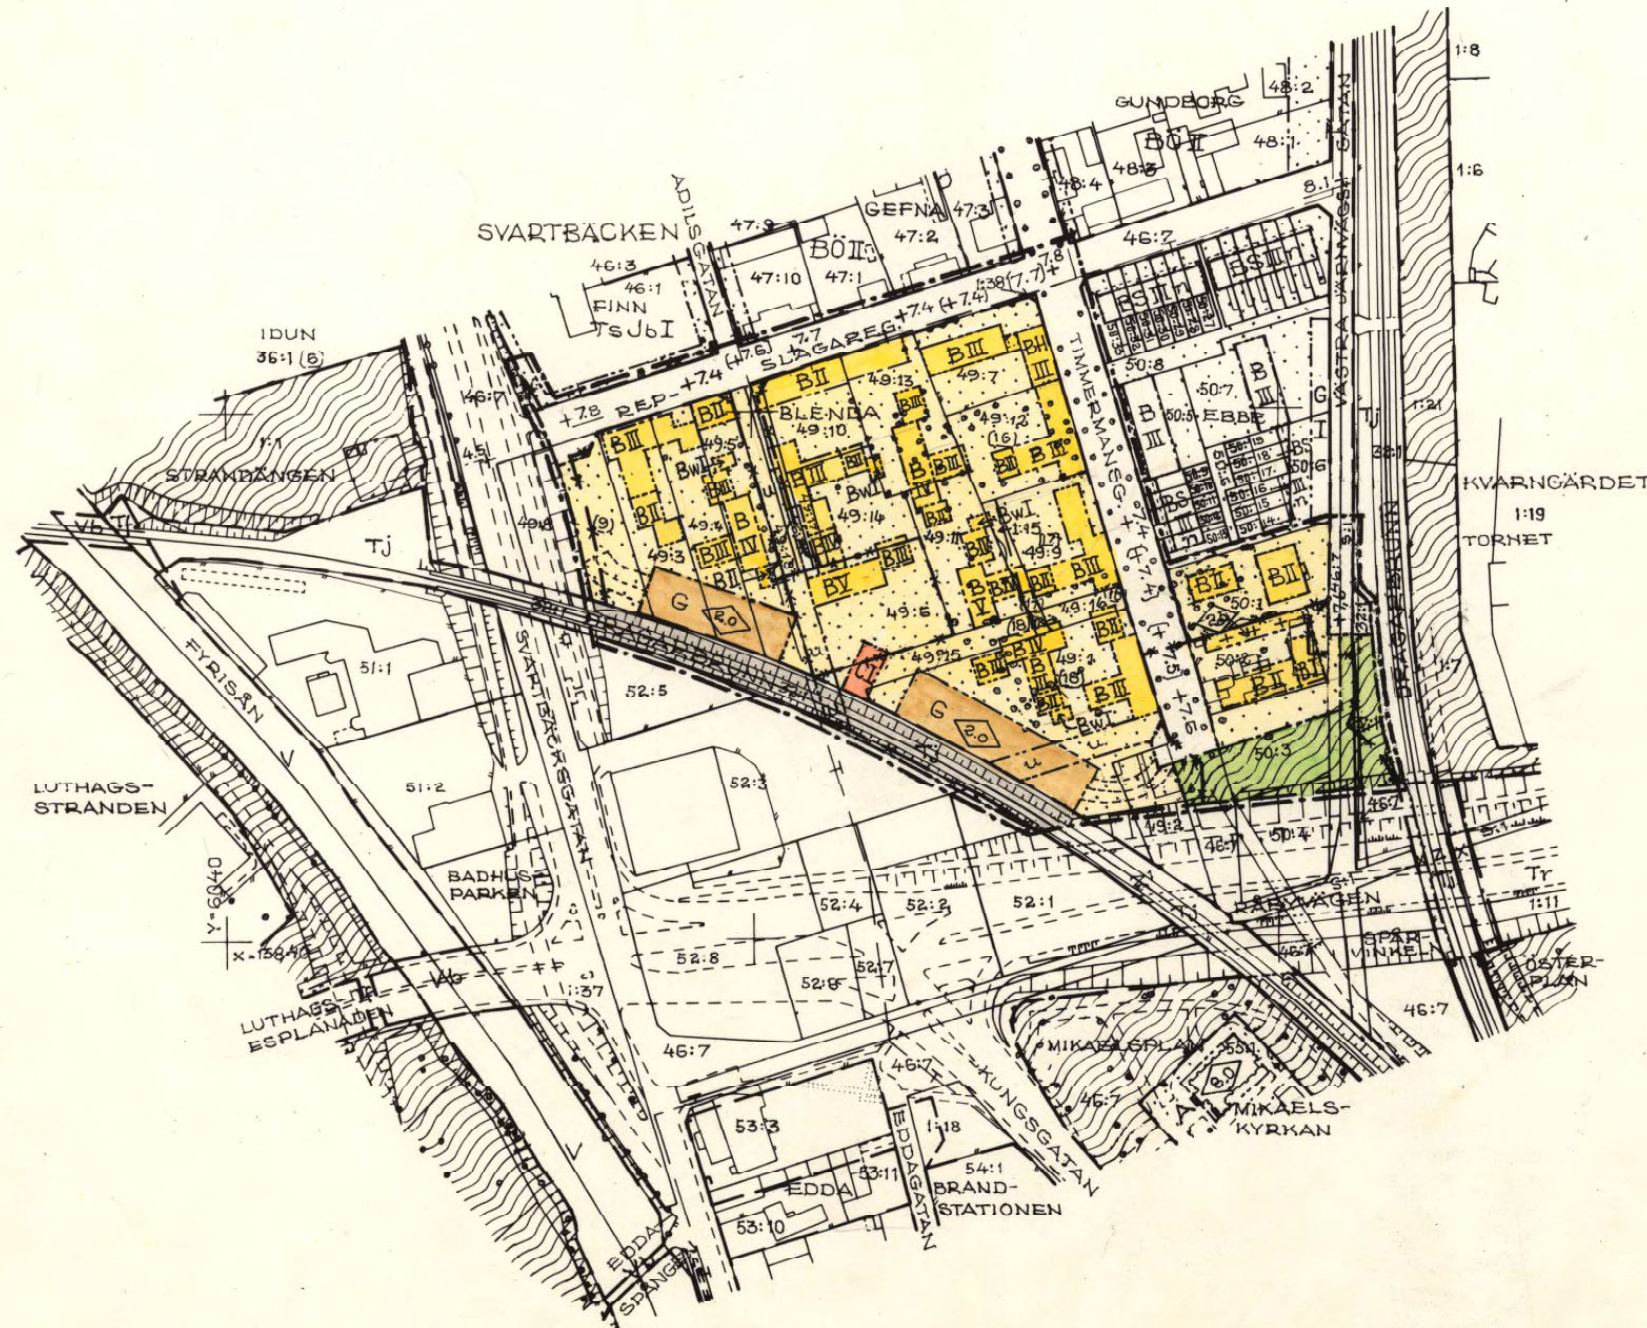


- STADSPLANE BETECKNINGAR.  
GRÄNSBETECKNINGAR.
- — — — — STADSPLANEGRÄNS 3 M UTANFÖR PLANOMRÅDET.
  - — — — — GÄLLANDE OMRÅDESGRÄNS.
  - — — — — GÄLLANDE OMRÅDESGRÄNS AVSEDD ATT UTGÅ.
  - — — — — OMRÅDESGRÄNS.
  - — — — — BESTÄMMELSEGRÄNS.
  - — — — — ILLUSTRATIONSLINJE.

- OMRÅDESBETECKNINGAR.
- ALLMÄN PLATS.
- GATA.
  - ▨ PARK ELLER PLANTERING.
- BYGGNADSKVARTER.
- C OMRÅDE FÖR SAMLINGSLOKALER.
  - B OMRÅDE FÖR BOSTÄDSÄNDAMÅL.
  - G OMRÅDE FÖR GARAGEÄNDAMÅL.
  - BW OMRÅDE FÖR SAMLINGSLOKAL, TVÄTTSTUGA O. DYL.
  - BH OMRÅDE FÖR BOSTADS- OCH HANDELSÄNDAMÅL.
- SPECIALOMRÅDE.
- TJ OMRÅDE FÖR JÄRNVÄGSÄNDAMÅL.

- ÖVRIGA BETECKNINGAR.
- MARK SOM ICKE FÅR BEBYGGAS.
  - U MARK TILLGÄNGLIG FÖR UNDERJORDISKA LEDNINGAR.
  - ++++ MARK FÖR GARAGE UTHUS OCH DYLIKT.
  - I IIII VV ANTAL VÅNINGAR.
  - ◊ 0.0 BYGGNADSHÖUD.
  - +0.0 GÄLLANDE GATUHÖUD
  - (+0.0) GÄLLANDE GATUHÖUD AVSEDD ATT UTGÅ.
  - +0.0 GATUHÖUD.

- GRUNDKARTEBETECKNINGAR.
- FASTIGHETSGRÄNS.
  - 0:0 FASTIGHETSBETECKNING.
  - BEFINTLIG BYGGNAD.
- TRAKT: SVARTBÄCKEN, DRÄGARBRUNN 32:1

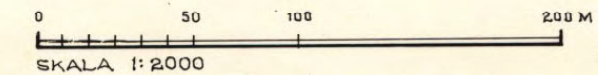

0380-512