

TILLHÖR UPPSALA KOMMUNS  
BYGGNADSNÄMNDENS BESLUT  
1982:05:13 § 642  
BETYGAR:

*Inger Stålborg*  
INGER STÅLBERG  
SEKRETERARE

TILLHÖR UPPSALA KOMMUNFULLMÄKTIGES  
BESLUT DEN 27 SEPTEMBER 1982 § 247  
EX OFFICIO:  
ULLA BERGGRENN  
KOMMUNFULLMÄKTIGES SEKRETERARE

# BJÖRKLINGE - TIBBLE 5:18

B. 433

UPPSALA KOMMUN, UPPSALA LÄN  
FÖRSLAG TILL BYGGNADSPLAN  
UPPRÄTTAD I SEPTEMBER 1981

*John Linnæus*  
JOHN LINNÆUS  
STADSARKITEKT

*Iwan Czartoryski*  
IWAN CZARTORYSKI  
PLANARKITEKT

GRUNDKARTAN UPPRÄTTAD I DECEMBER 1980. UTV. MARS 1981.

*Mats Levan*  
MATS LEVAN  
STADSINGENJÖR

## BETECKNINGAR

### GRUNDKARTA

---	FASTIGHETSGRÄNS
⊠	BOSTADSHUS RESP. UTHUS
⊞	SKÅRHETAK
—	STAKET, HÅCK
—	ÅGOSLAGSGRÄNS
—	STRANDLINJE
—	HÖJDKURVOR
+	RUTNÄTSPUNKT
0.0	

BJÖRKLINGE-TIBBLE, BJÖRKLINGE-TRAKTNAMN

### BYGGNADPLANEKARTA

#### A. GRÄNSBETECKNINGAR

---	BYGGNADSPANEGRÄNS BELÄGEN 3M UTANFÖR PLANOMRÅDET
---	GÄLLANDE OMRÅDESGRÄNS AVSEDD ATT BEHÅLLAS
---	GÄLLANDE OMRÅDESGRÄNS AVSEDD ATT UTGÅ
---	GÄLLANDE BESTÄMMELSEGRÄNS AVSEDD ATT BEHÅLLAS
---	GÄLLANDE BESTÄMMELSEGRÄNS AVSEDD ATT UTGÅ
---	OMRÅDESGRÄNS
---	OMRÅDESGRÄNS FRÅN VILKEN MINDRE AVVIKELSE I VISSA FALL FÅR GÖRAS
---	BESTÄMMELSEGRÄNS

#### B. OMRÅDESBETECKNINGAR

##### ALLMÅN PLATS

□	VÄG
▨	PARK

##### BYGGNADSMARK

■	BOSTÄDER
---	----------

##### SPECIALOMRÅDE


■	VATTENOMRÅDE
---	--------------

#### C. ÖVRIGA BETECKNINGAR AVSEDDA ATT FASTSTÄLLAS

□	MARK SOM INTE FÅR BEBYGGAS
⊞	MARK FÖR UTHUS OCH DYL
S	SAMMANBYGGDA HUS
I	ANTAL VÅNINGAR


#### D. ILLUSTRATIONER

---	ILLUSTRATIONSLINJE
-----	--------------------

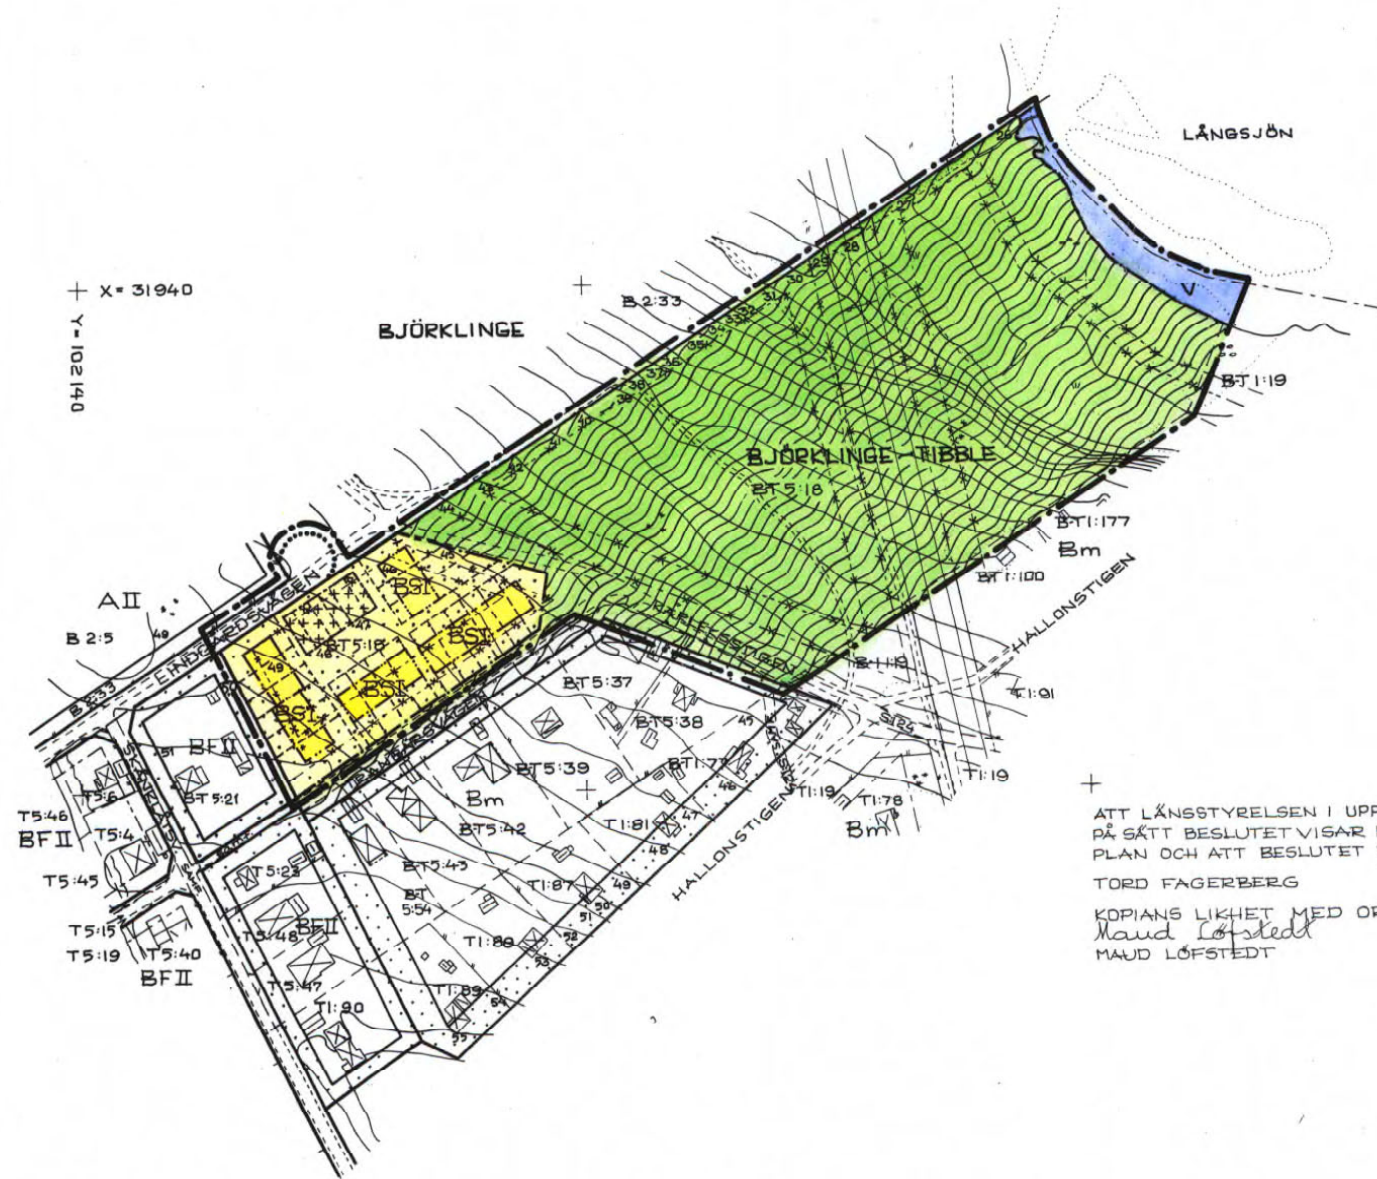

ATT LÄNSSTYRELSEN I UPPSALA LÄN DEN 6 DECEMBER 1982  
PÅ SÄTT BESLUTET VISAR FASTSTÄLLT DENNA BYGGNADS-  
PLAN OCH ATT BESLUTET VUNNIT LAGA KRAFT BETYGAR  
TORD FAGERBERG

KOPIANS LIKHET MED ORIGINALT BETYGAR  
*Maud Löfstedt*  
MAUD LÖFSTEDT

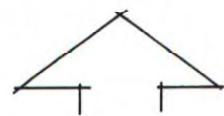

0 50 100 200 300 M  
SKALA 1:2000

