

TILLHÖR UPPSALA KOMMUNS
BYGGNADSNÄMNDENS BESLUT
1982-01-28 § 104
BETYGAR

Inger Stålborg
INGER STÅLBERG
BYGGNADSNÄMNDENS
SEKRETERÄRE

TILLHÖR UPPSALA KOMMUN-
FULLMÄKTIGES BESLUT DEN
26 APRIL 1982 § 117
EX. OFFICIO:
ULLA BERGENGREN
KOMMUNFULLMÄKTIGES
SEKRETERÄRE

VATTHOLMA SKOLA
INOM VATTHOLMA TÄRTORT
UPPSALA KOMMUN
FÖRSLAG TILL BYGGNADSPLAN
UPPRÄTTAD I NOVEMBER 1980

B. 1227 A

John Linnæus
JOHN LINNÆUS
T.F. STADSARKITEKT

Iwan Czartoryski
IWAN CZARTORYSKI
PLANARKITEKT

GRUNDKARTAN UPPRÄTTAD I SEPTEMBER 1980, KOMPL. I SEPTEMBER 1981

Mats Levan
MATS LEVAN
STADSIINGENJÖR

BETECKNINGAR
GRUNDKARTA

- - - FASTIGHETSGRÄNS
 - [] BYGGNAD I ALLMÄNHET
 - [] BOSTADSHUS RESP. UTHUS
 - ~ HÄCK, TRÅD
 - E— ELLEDNING FÖR HÖGSPÄNNING I MARK
 - - - T - - - TELELEDNING OVAN MARK
 - ~ HÖJDKURVOR
 - 0:0 FASTIGHETSBECKNING
- VATTHOLMA TRAKTHAMN

BYGGNADSPLANEKARTA

A. GRÄNSBETECKNINGAR

- BYGGNADSPLANEGRÄNS, BELÄGEN 3 M UTAN PLANOMRÅDET
- GÄLLANDE OMRÅDESGRÄNS AVSEDD ATT BEHÅLLAS
- GÄLLANDE BESTÄMMELSEGRÄNS AVSEDD ATT BEHÅLLAS
- * - * - GÄLLANDE OMRÅDESGRÄNS AVSEDD ATT UTGÅ
- * - * - GÄLLANDE BESTÄMMELSEGRÄNS AVSEDD ATT UTGÅ
- - - OMRÅDESGRÄNS
- - - BESTÄMMELSEGRÄNS

B. OMRÅDESBETECKNINGAR

- ALLMÄN PLATS
- [] VÄG
 - [] PARK

BYGGNADSMARK


- [A] ALLMÄNT ÄNDAMÅL

C. ÖVRIGA BETECKNINGAR AVSEDDA ATT FASTSTÄLLAS

- [] MARK SOM INTE FÅR BEBYGGAS
- I ANTAL VÅNINGAR
- * - * - UTFARTSFÖRBUD TVÄRSTRECK MED PIL MARKERAR FÖRBUDETS SLUT

D. ILLUSTRATIONER

- ILLUSTRATIONS LINJER

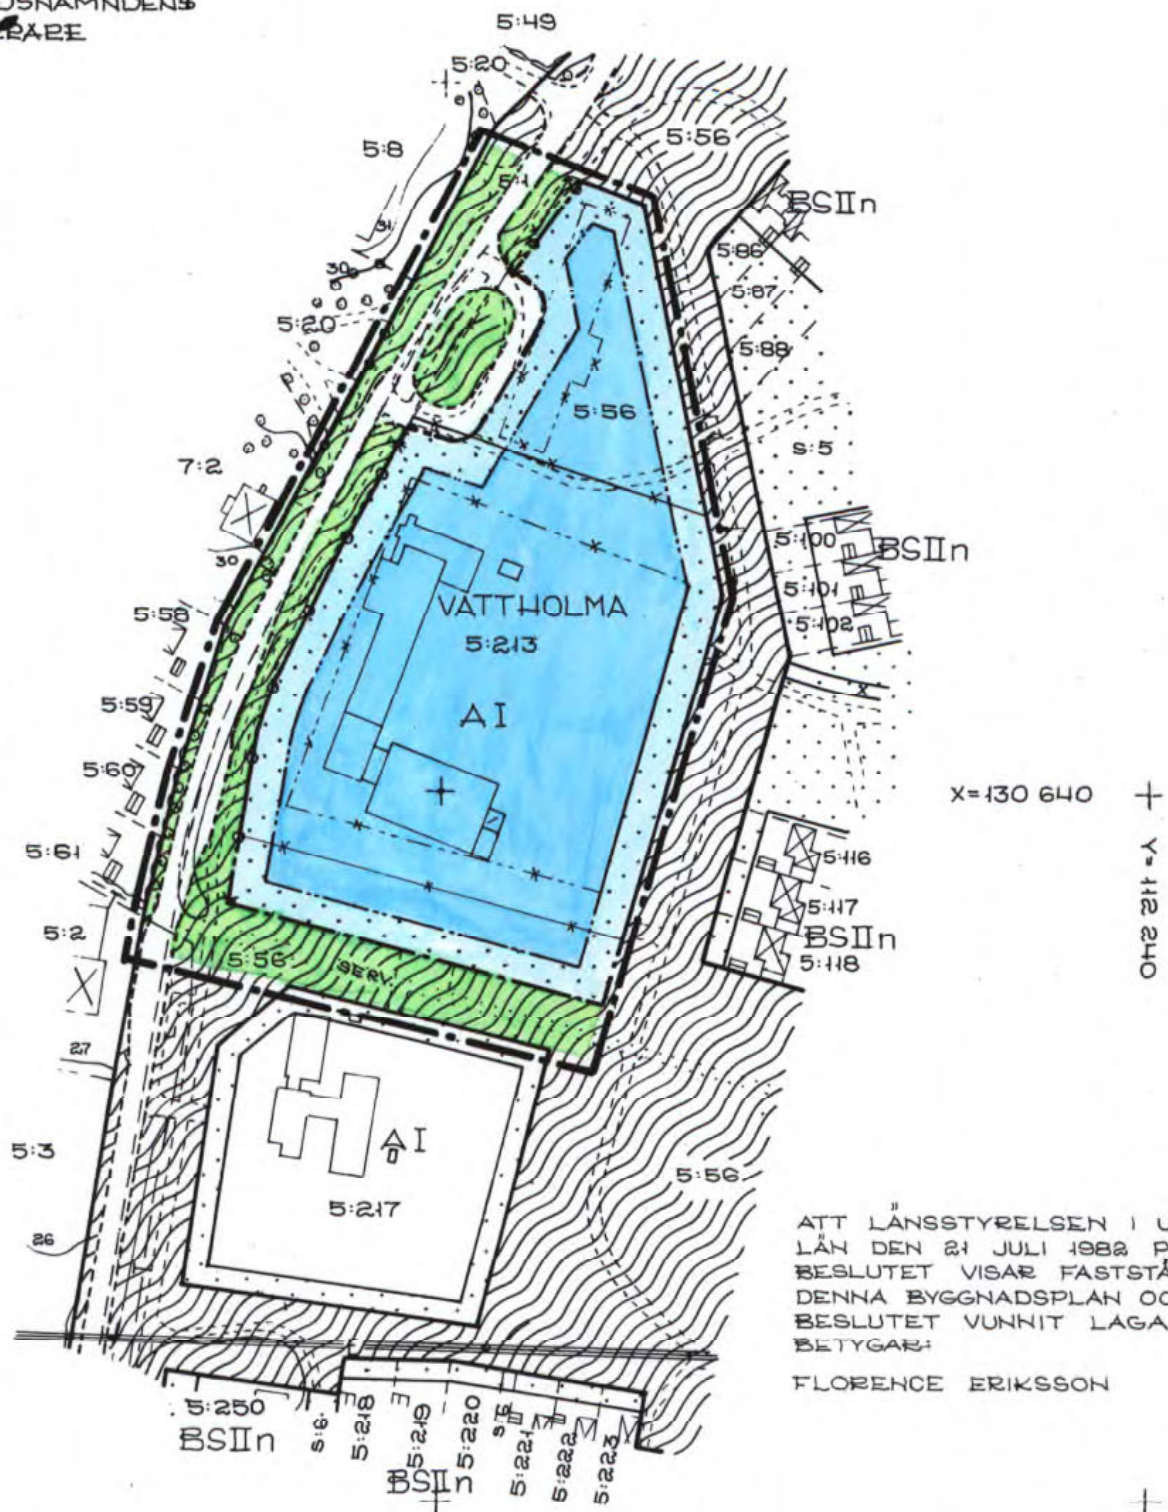

ATT LÄNSSTYRELSEN I UPPSALA
LÅN DEN 21 JULI 1982 PÅ SÅTT
BESLUTET VISAR FASTSTÄLLT
DENNA BYGGNADSPLAN OCH ATT
BESLUTET VUNNIT LAGA KRAFT
BETYGAR:

FLORENCE ERIKSSON

KOPIANS LIKHET MED
ORIGINALET BETYGAR:

Carin Brolin
CARIN BROLIN

LÄNSSTYRELSEN UPPSALA
Planeringsavdelningen
INK 83. 01. 25
11.082-1270-82



0 100 200 M
SKALA 1:2000