


FÖRSLAG
TILL BYGGNADSPÅN
ÖVER FASTIGHETERNA
ÖSTABODA 1² OCH 1³ M.F.L.
I VIKSTA SOCKEN, BJÖRKLINGE KOMMUN
AV UPPSALA LÄN.
UPPRÄTTAT ÅR 1966-67 AV
ENSKILDA LANTMÄTERIBYRÅN AB.

Olle Thunwall
OLLE THUNWALL
LANTMÄTARE

SKALA 1:2000

- BETECKNINGAR, GRUNDKARTAN
- SOCKENGRÄNS
 - HEMMANSGRÄNS
 - FASTIGHETSGRÄNS
 - ÅKER
 - BONINGSHUS RESP. UTHUS
 - VÄG
 - DIKE
 - STAKET
 - POLYGONPUNKT
 - GRÄNSPUNKT
 - RUTNÄTSPUNKT
 - BRUNN
 - KRAFTLEDNING

Norunda
allmänning
21

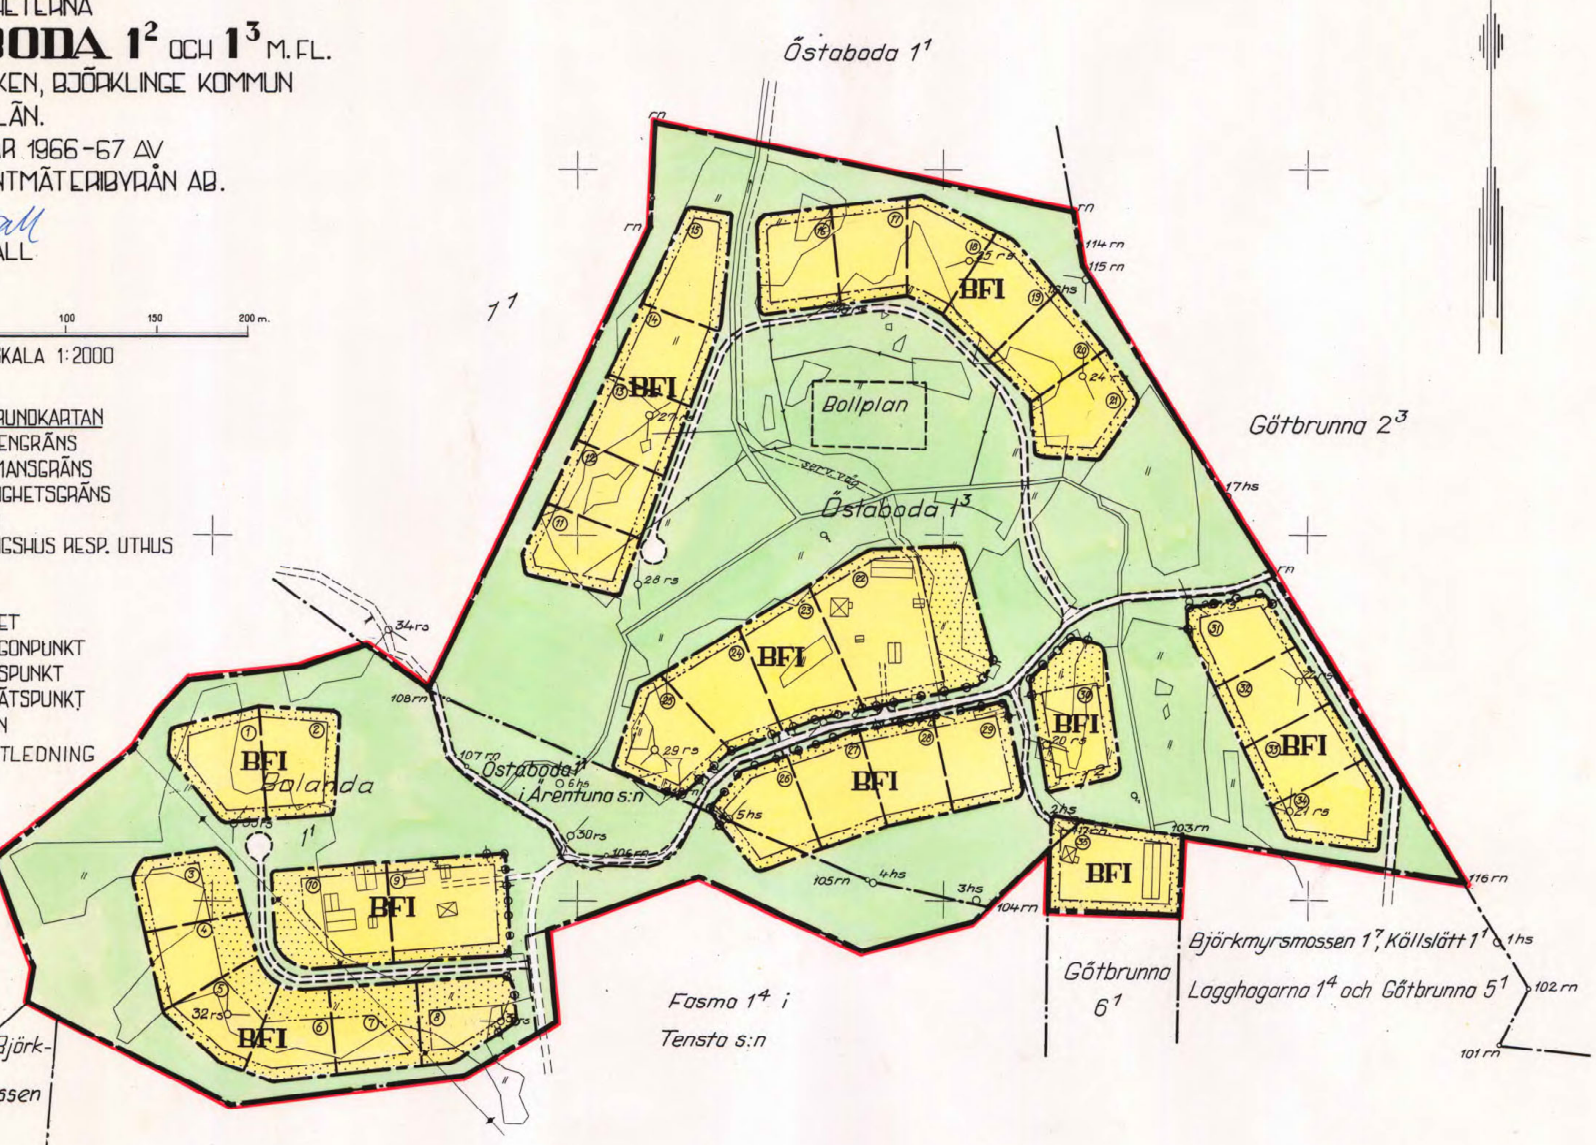

REVIDERAT I JAN. 1967
REVIDERAT I SEPT. 1967
REVIDERAT I NOV. 1967

Olle Thunwall
OLLE THUNWALL
LANTMÄTARE

GRUNDKARTAN UPPRÄTTAD GENOM SAMMANSTÄLLNING
AV GAMMALT KARTMATERIAL SOM KOMPLETTERATS
MED STÖMNÄT AV ENSKILDA LANTMÄTERIBYRÅN AB.
FASTIGHETSINDELNINGEN AJOURFÖRD DEN 29 AUGUSTI 1972.

SEDAN DEN 1 JANUARI 1971 HAR BJÖRKLINGE KOMMUN
UPPGÅTT I UPPSALA KOMMUN.

TILLÄGG UPPSALA KOMMUN BYGGNADSPÅN
BESLUT DEN 21.11.1972 & 1969
GÖTTFRAN
GÖTTFRAN BEIJER
BYGGNADSPÅN SEKRETERARE

TILLHÖR UPPSALA KOMMUNFULLMÄKTIGES
BESLUT DEN 28 MAJ 1973 & 1971
EX OFFICIO:
ANNE-MARIE CLÉMENTZ
KOMMUNFULLMÄKTIGES SEKRETERARE

ATT LÄNSSTYRELSEN I UPPSALA LÄN
DEN 12.11.1973 PÅ SRIT BESLUTET
VISAR FASTSTÄLLT DENNA STADSPLAN.
BETYGAR:
BERTIL PALM

LIKHELEN MED ORIGINALT
BETYGAR I TJÄNSTEN:
Iwan Czartoryski
IWAN CZARTORYSKI
PLANARKITEKT

- BETECKNINGAR, PLANEN
- PLANGRÄNS
 - OMRÅDESGRÄNS
 - SÄRSKILD OMRÅDESGRÄNS, FÖRBUD
MOT UTFART
 - BESTÄMMELSEGRÄNS
 - GRÄNSLINJER EJ AVSEDDA ATT FASTSTÄLLAS
 - ALLMÄN PLATS, VÄGMARK
 - " " PARK ELLER PLANTERING
 - OMRÅDE FÖR BOSTADSÄNDAMÅL, FRISTÅENDE HUS
MARK SOM ICKE FÅR BEBYGGAS
 - I ANTAL VÅNINGAR
 - ② TOMTPLATSNUMMER

Y=800 Y=1000 Y=1200 Y=1400 Y=1600 Y=1800 X=600 X=800 X=1000 X=1200