





Makaronen 1:2

Februari 30, 2022

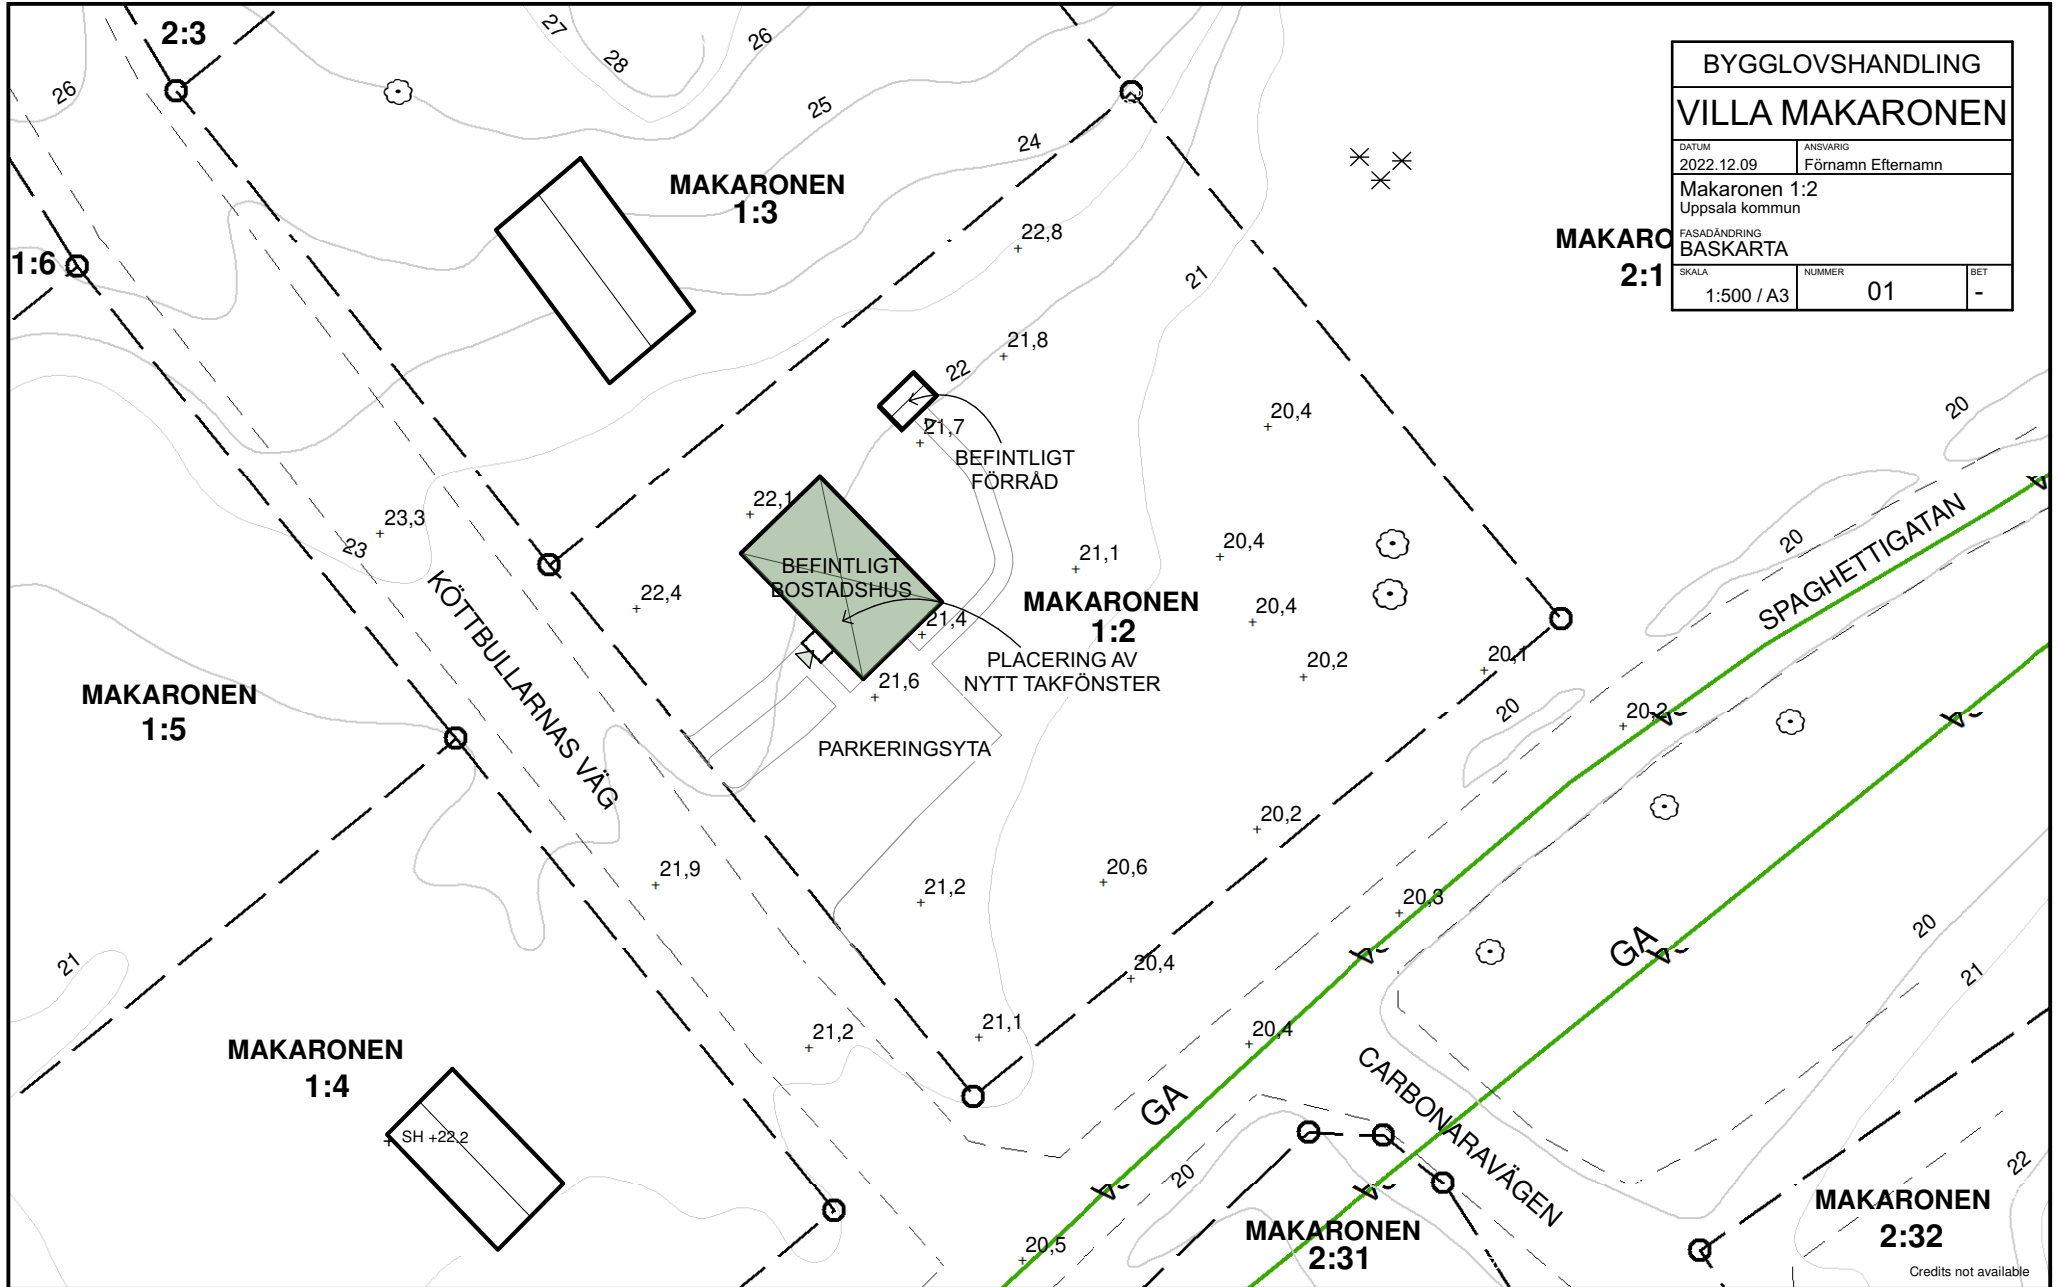

BYGGLOVSHANDLING		
VILLA MAKARONEN		
DATUM	ANSVARIG	
2022.12.09	Förnamn Efternamn	
Makaronen 1:2 Uppsala kommun		
FASADÄNDRING BASKARTA		
SKALA	NUMMER	BET
1:500 / A3	01	-

Kartredovisningen har inte rättsverkan. Jämför med beslut i lantmäterihandlingar.

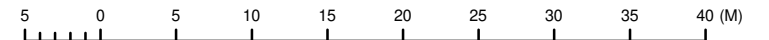

1:500

Credits not available

FÖRKLARINGAR

Ett takfönster ska monteras på husets nordöstra sida. Fönstret (trä invändigt, aluminium utvändigt) har utvändigt samma grå kulör som husets övriga fönster (NCS S3502-Y).


HÄNVISNINGAR

01 baskarta
02 Nya fönster


FÖRESKRIFTER

Måtsättning i millimeter om inget annat anges.


NYTT TAKFÖNSTER
6 980 1 200 4 220

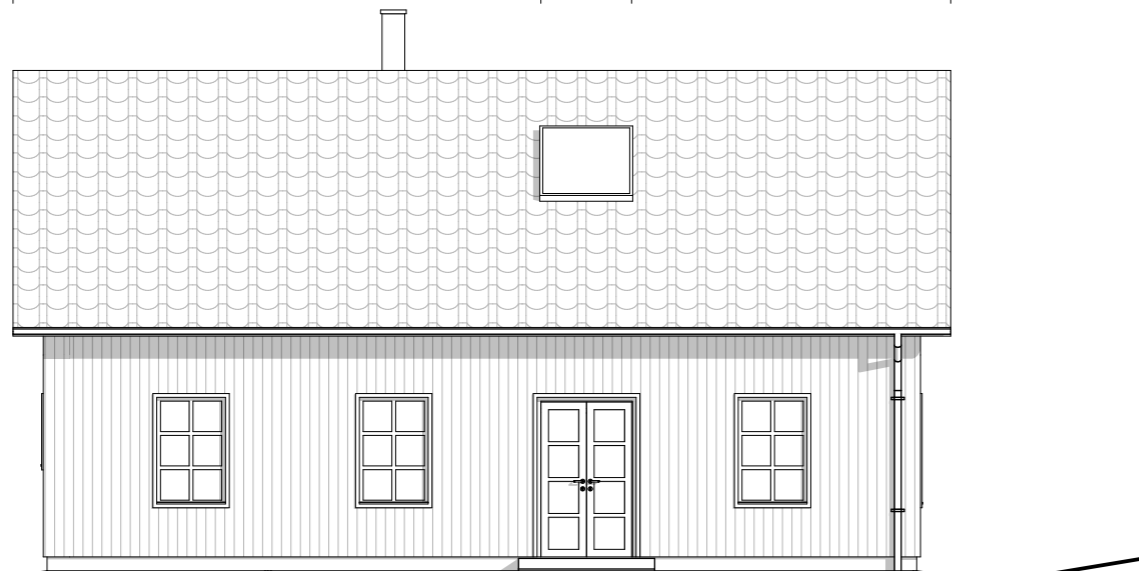


GÅRDSFASAD - MOT NORDÖST

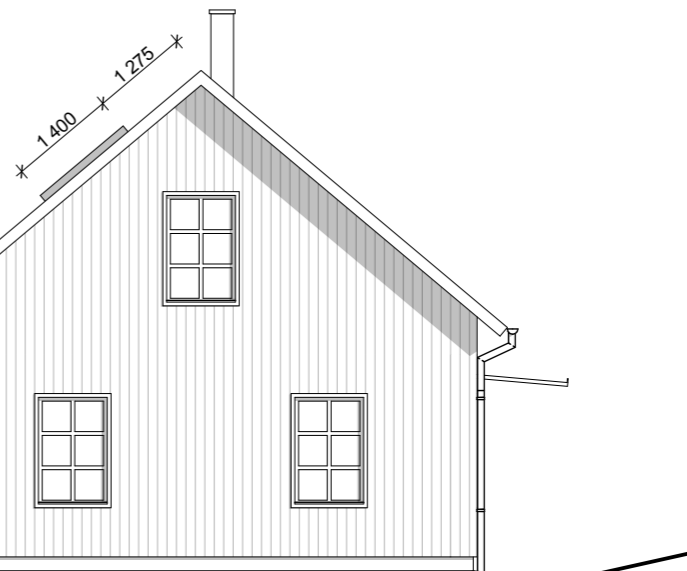

NYTT TAKFÖNSTER
GAVELFASAD - MOT NORDVÄST

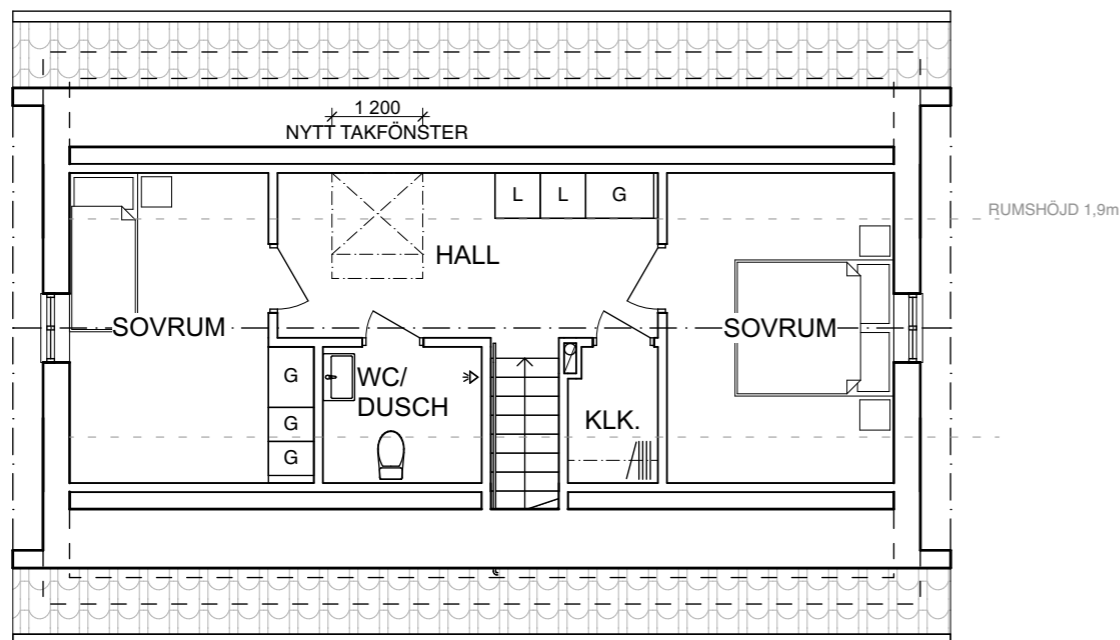

PLAN 1 TR

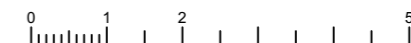

BET	ÄNDRING AV/SE	DATUM	Sign.
BYGGLOVSHANDLING			
VILLA MAKARONEN			
DATUM	ANSVARIG		
2022.12.09	Förman Efternamn		
Makaronen 1:2 Uppsala kommun			
FASADÄNDRING NYTT TAKFÖNSTER			
SKALA	NUMMER	BET	
1:100 / A3	02	-	