

Ritningar som behövs inför installation av solfångare/solcellspaneler

För att handläggningen av ditt ärende ska gå smidigt och snabbt är det viktigt att ritningarna innehåller rätt information.

När du söker bygglov för solfångare/solcellspaneler ska du alltid lämna in följande ritningar:

- Situationsplan
- Fasadritningar
- Takplan

I vissa fall kan du behöva lämna in ytterligare ritningar som till exempel detaljritningar. Det beror på vad projektet innehåller. Du får då information om detta efter en första granskning av ditt ärende.

Innan du skickar in din ansökan bör du ha tänkt igenom placering och utformning noggrant. För ett ärende där lov redan beviljats innebär ändringar ofta att ett nytt lov behöver sökas.

Gemensamt för alla ritningar är att de ska innehålla information om:


- Fastighetsbeteckning
- Datum för upprättande eller senaste revidering av ritning
- Ritningsnummer
- Skala och skalstock
- Namn på ritningen (till exempel takplan)

Ritningarna behöver vara tydliga och lätta att förstå. Exempelritningarna visar vilken kvalitet ritningarna behöver ha och vilken information som alltid behöver finnas med på dem. Du kan behöva lämna ytterligare information beroende på vad ditt projekt innehåller.




Makaronen 1:2

Februari 30, 2022

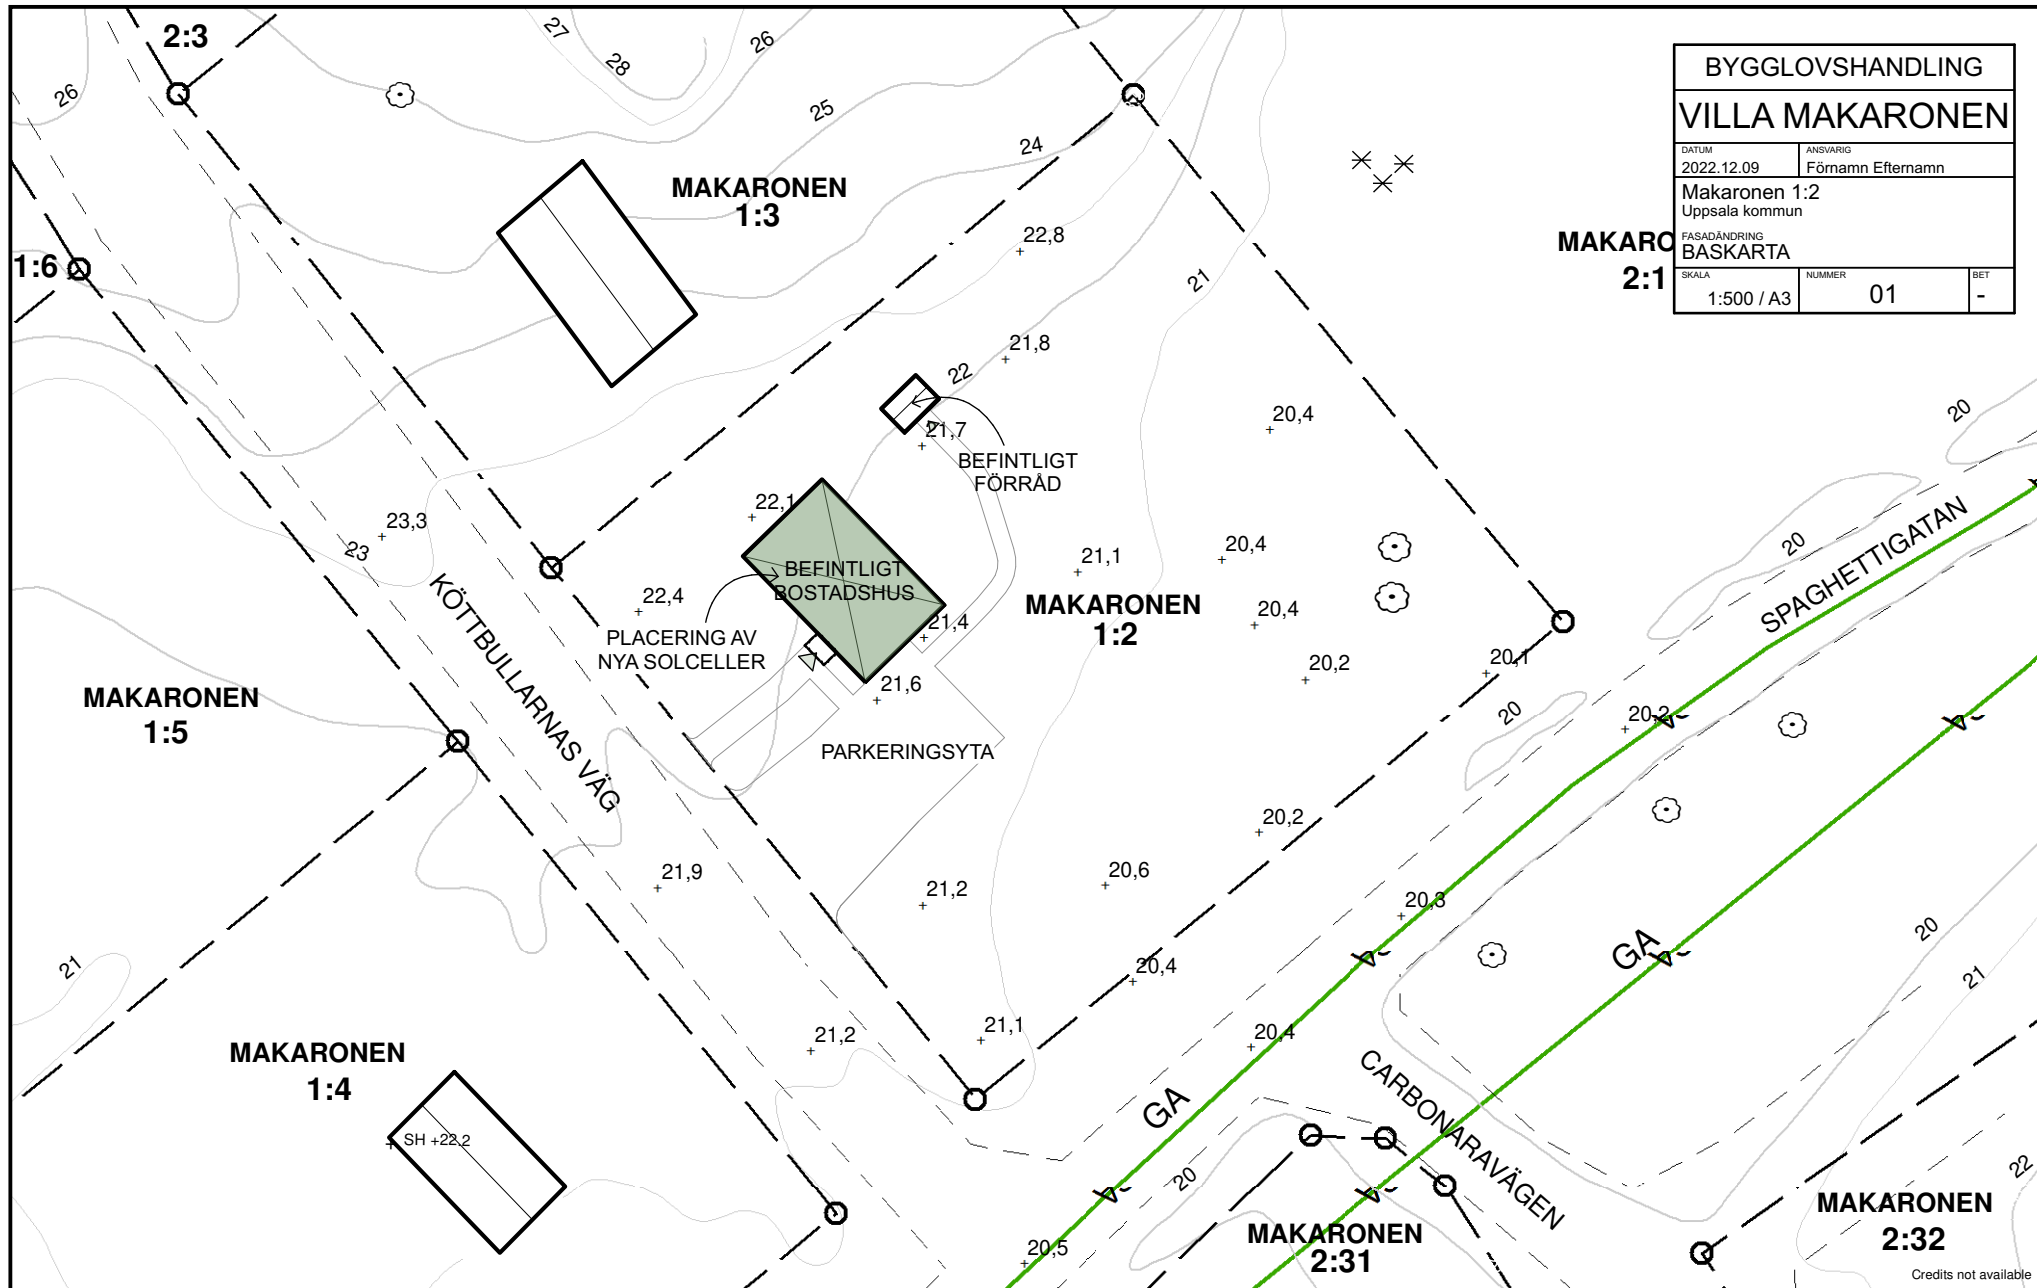

BYGGLOVSHANDLING		
VILLA MAKARONEN		
DATUM	ANSVARIG	
2022.12.09	Förnamn Efternamn	
Makaronen 1:2 Uppsala kommun		
FASADÄNDRING BASKARTA		
SKALA	NUMMER	BET
1:500 / A3	01	-

Kartredovisningen har inte rättsverkan. Jämför med beslut i lantmäterihandlingar.

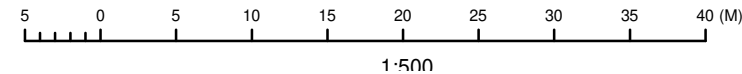

Credits not available

FÖRKLARINGAR

Solceller ska monteras på takets sydvästra sida.
Takets idag belagt med rött betongtaktegel.
Solcellerna är svarta med svarta ramar.


HÄNVISNINGAR

01 baskarta
02 solceller


FÖRESKRIFTER

Måtsättning i millimeter om inget annat anges.


NYA SOLCELLER
950 10 500 950

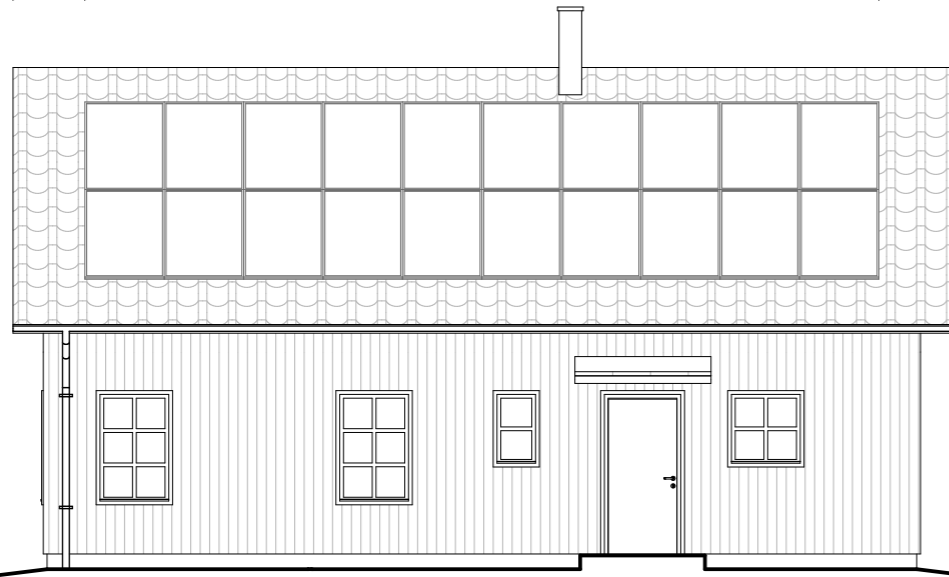


ENTRÉFASAD - MOT SYDVÄST

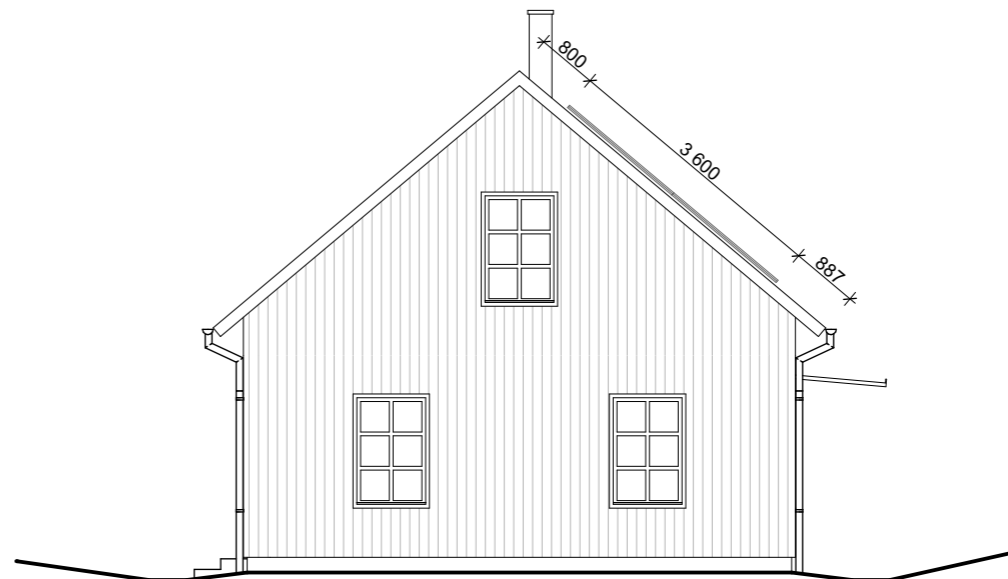


GAVELFASAD - MOT NORDVÄST

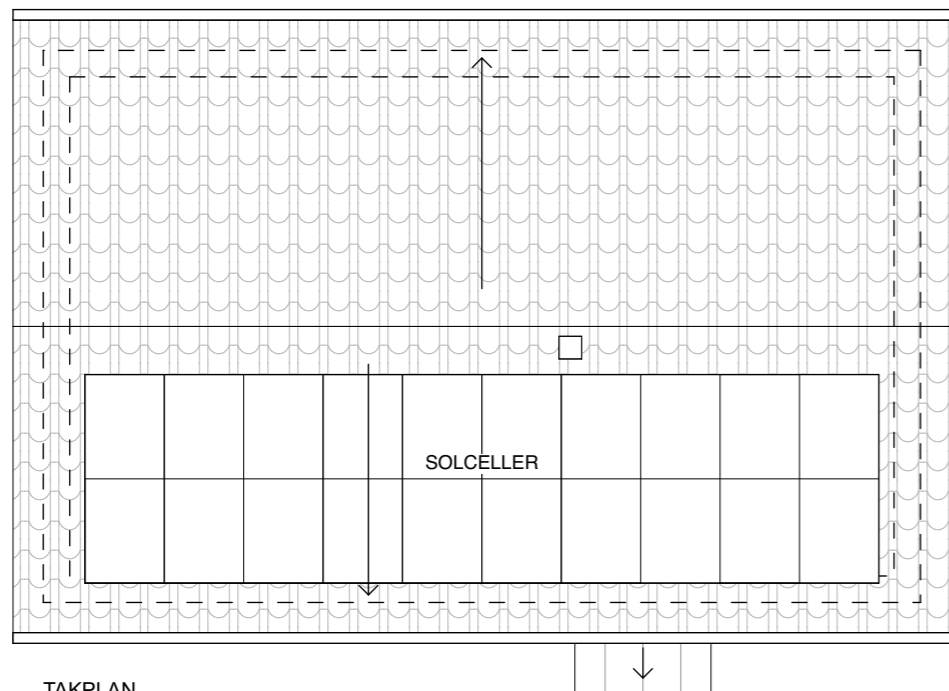

TAKPLAN

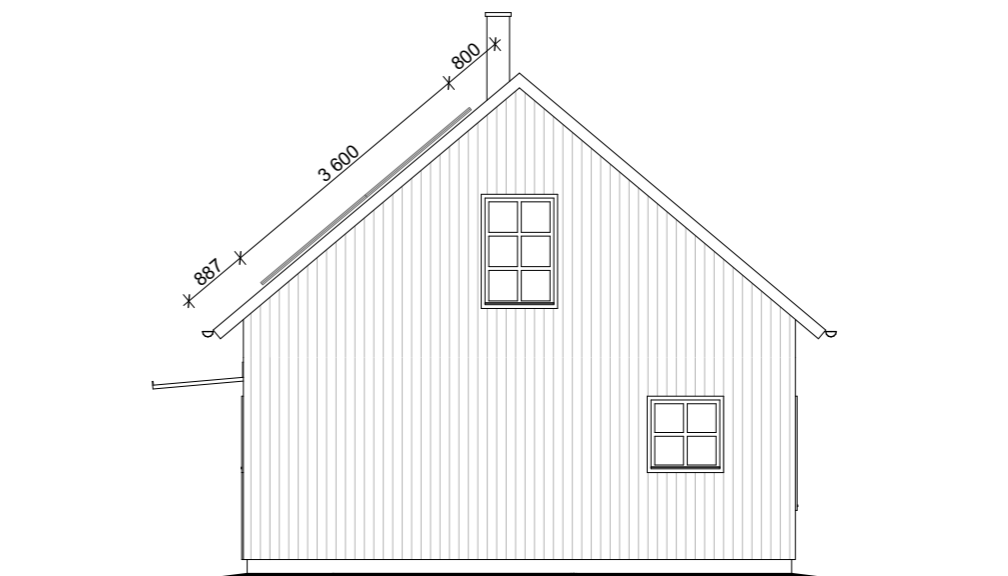

GAVELFASAD - MOT SYDÖST

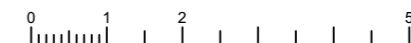

BET	ÄNDRING AV/SE	DATUM	Sign.
BYGGLOVSHANDLING			
VILLA MAKARONEN			
DATUM	ANSVARIG		
2022.12.09	Förman Efternamn		
Makaronen 1:2 Uppsala kommun			
FASADÄNDRING SOLCELLER			
SKALA	NUMMER	BET	
1:100 / A3	02	-	