



6634200
6634100
6634000
6633900
6633800

- GRUNDKARTANS BETECKNINGAR**
- Fastighetsgränser m.m.**
 - - - - - Fraktgräns
 - - - - - Fastighetsgräns
 - - - - - Rättighetsdel (SV-servitut, GA-xx-gemensamhetsanläggning)
 - - - - - Ledningsrätt
- Byggnader m.m.**
 □ Byggnader (geo.inmätt och fotogr.kart.)
- Övrigt**
 □ Trappa
 □ Mur ytter
 □ Kantsten
 □ Vägkant
 □ Gång- och cykelväg
 □ Slänt
 □ Brodäck
- Höjdförhållanden**
 - - - - - Höjdkurva
 - - - - - Markhöjd
- Koordinatssystem:**
 SWEREF 99 18 00 / RH2000 i höjd
- Underlag:**
 Baskartan
- Upprättad i maj 2021**
 Stadsbyggnadsförvaltningen

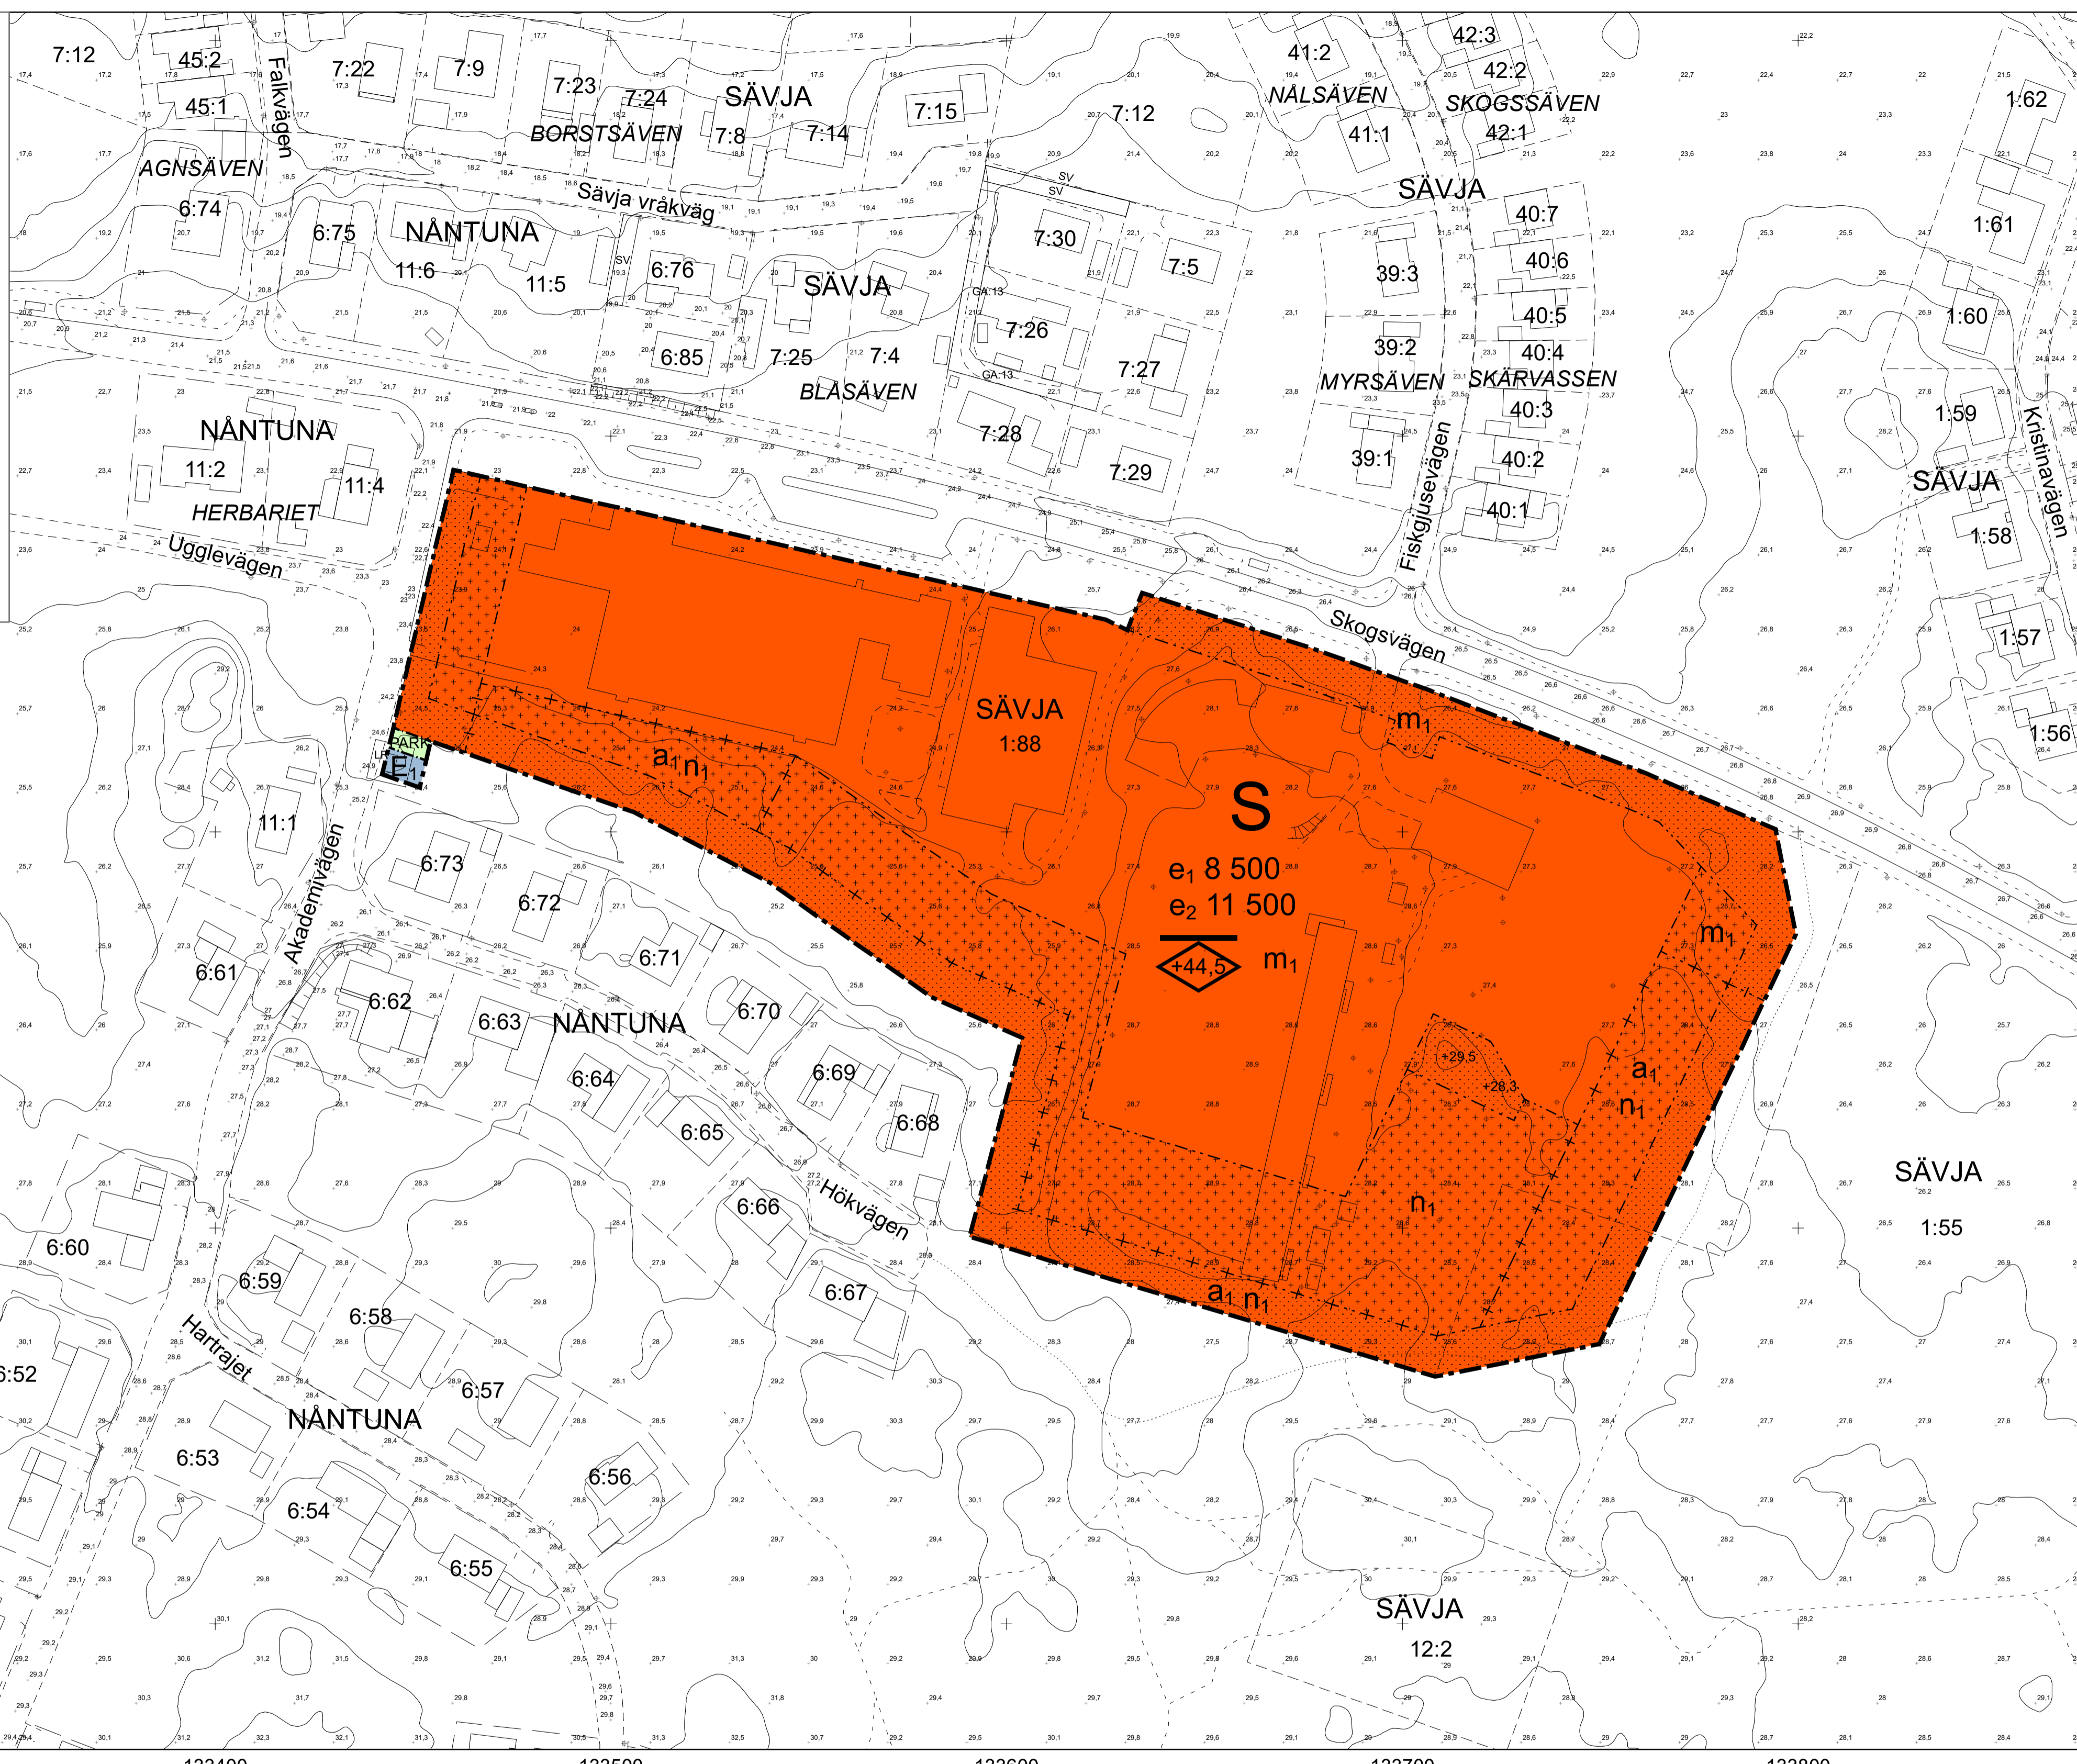

- PLANBESTÄMMELSER**
 Följande gäller inom områden med nedanstående beteckningar.
 Endast angiven användning och utformning är tillåten.
 Där beteckning saknas gäller bestämmelsen inom hela planområdet.
- GRÄNSBETECKNINGAR**
 - - - - - Planområdesgräns
 - - - - - Användningsgräns
 - - - - - Egenskapsgräns
 - + - + - Administrativ gräns
 + · · + · · Egenskapsgräns och administrativ gräns
- ANVÄNDNING AV MARK OCH VATTEN**
Allmänna platser med kommunalt huvudmannaskap
 PARK Park, PBL 4 kap. 5 § 1 st 2 p.
- Kvartersmark**
 S Skola, PBL 4 kap. 5 § 1 st 3 p.
 E₁ Transformatorstation, PBL 4 kap. 5 § 1 st 3 p.
- EGENSKAPSBESTÄMMELSER FÖR KVARTERSMARK**
Omfattning
 e₁ 0 Största byggnadsarea är angivet värde i m², PBL 4 kap. 11 § 1 st 1 p.
 e₂ 0 Största bruttoarea är angivet värde i m², PBL 4 kap. 11 § 1 st 1 p.
 ◊ Högsta nockhöjd är angivet värde i meter över angivet nollplan, PBL 4 kap. 11 § 1 st 1 p.
- Placering**
 □ Marken får inte förses med byggnad, PBL 4 kap. 16 § 1 st 1 p.
 + + + Endast komplementbyggnad, murar och plank får placeras, PBL 4 kap. 16 § 1 st 1 p.
- Mark**
 +0,0 Markens höjd över nollplanet ska vara angivet värde i meter, PBL 4 kap. 10 §
 n₁ Marken får inte användas för parkering, PBL 4 kap. 13 § 1 st 3 p.
- Störningskydd**
 m₁ Skyddsåtgärd för att förhindra infiltration av dagvatten från körbara ytor ska anläggas, PBL 4 kap. 12 § 1 st 1 p.
- ADMINISTRATIVA BESTÄMMELSER**
Genomförandetid
 Genomförandetiden är 10 år från den dag planen vinner laga kraft, PBL 4 kap. 21 §
- Ändrad lovplikt**
 a₁ Marklov krävs även för fällning av träd med stamomfång större än 80 centimeter, 100 centimeter över marknivån. Kvartersmark, PBL 4 kap. 15 § 1 st 3 p.

133300 133400 133500 133600 133700 133800

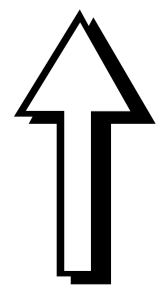

0 10 20 30 40 50 100 m
 SKALA 1:1 000 (A1), 1:2000 (A3)

[Akt.bet.nr]

<p>Uppsala kommun</p> <p>Samråd</p> <p>Detaljplan för Uppsävja förskola och Uppsävjaskolan</p> <p>Upprättad: 2021-09-13</p> <p>Pernilla Hessling planchef</p> <p>Emma Söderström planarkitekt</p>	<p>Beslutsdatum Instans</p> <p>Samråd: 2021-09-29 PBN</p> <p>Granskning: PBN</p> <p>Antagande: PBN</p> <p>Laga kraft:</p>
	<p>Till planen hör:</p> <p>Plankarta</p> <p>Planbeskrivning</p>
<p>diarienummer: 2019-000417</p>	