


FÖRKLARINGAR


V = VATTEN, PE, PE80, SDR11
 S = SPILLVATTEN, SJÄLVFALL, PP, SN8
 D = DAGVATTENLEDNING SJÄLVFALL, PP, SN8

--- FASTIGHETSGRÄNS
 - - - VATTENLEDNING
 - - - SPILLVATTENLEDNING
 - - - DAGVATTENLEDNING
 → → → DRÄNVATTENLEDNING
 --- KOMMUNALA LEDNINGAR

- DAGVATTENBRUNN I PP Ø400, SN8, MED 70 L SANDFÅNG OCH FLYTANDE, KORBAR GALLERBETÄCKNING AV GJUTJÄRN, D400
- ⊙ KUPOLRÖR I PP Ø400, SN8, MED 70 L SANDFÅNG OCH FLYTANDE, HÖG, KUPOLBETÄCKNING AV GJUTJÄRN
- TILLSYNSBRUNN I PP Ø400, SN8, MED FLYTANDE, KORBAR, TÄT BETÄCKNING AV GJUTJÄRN, D400. ANSLUTNINGAR ENLIGT VA-PLAN
- DRÄNBRUNN I PP Ø560 MED BAKVATTENLÅS, SANDFÅNG OCH FLYTANDE, KORBAR, TÄT BETÄCKNING AV GJUTJÄRN, D400
- SPOLRÖR I PP Ø110/200, MED TÄT BETÄCKNING
- ▨ REGNBÄDD

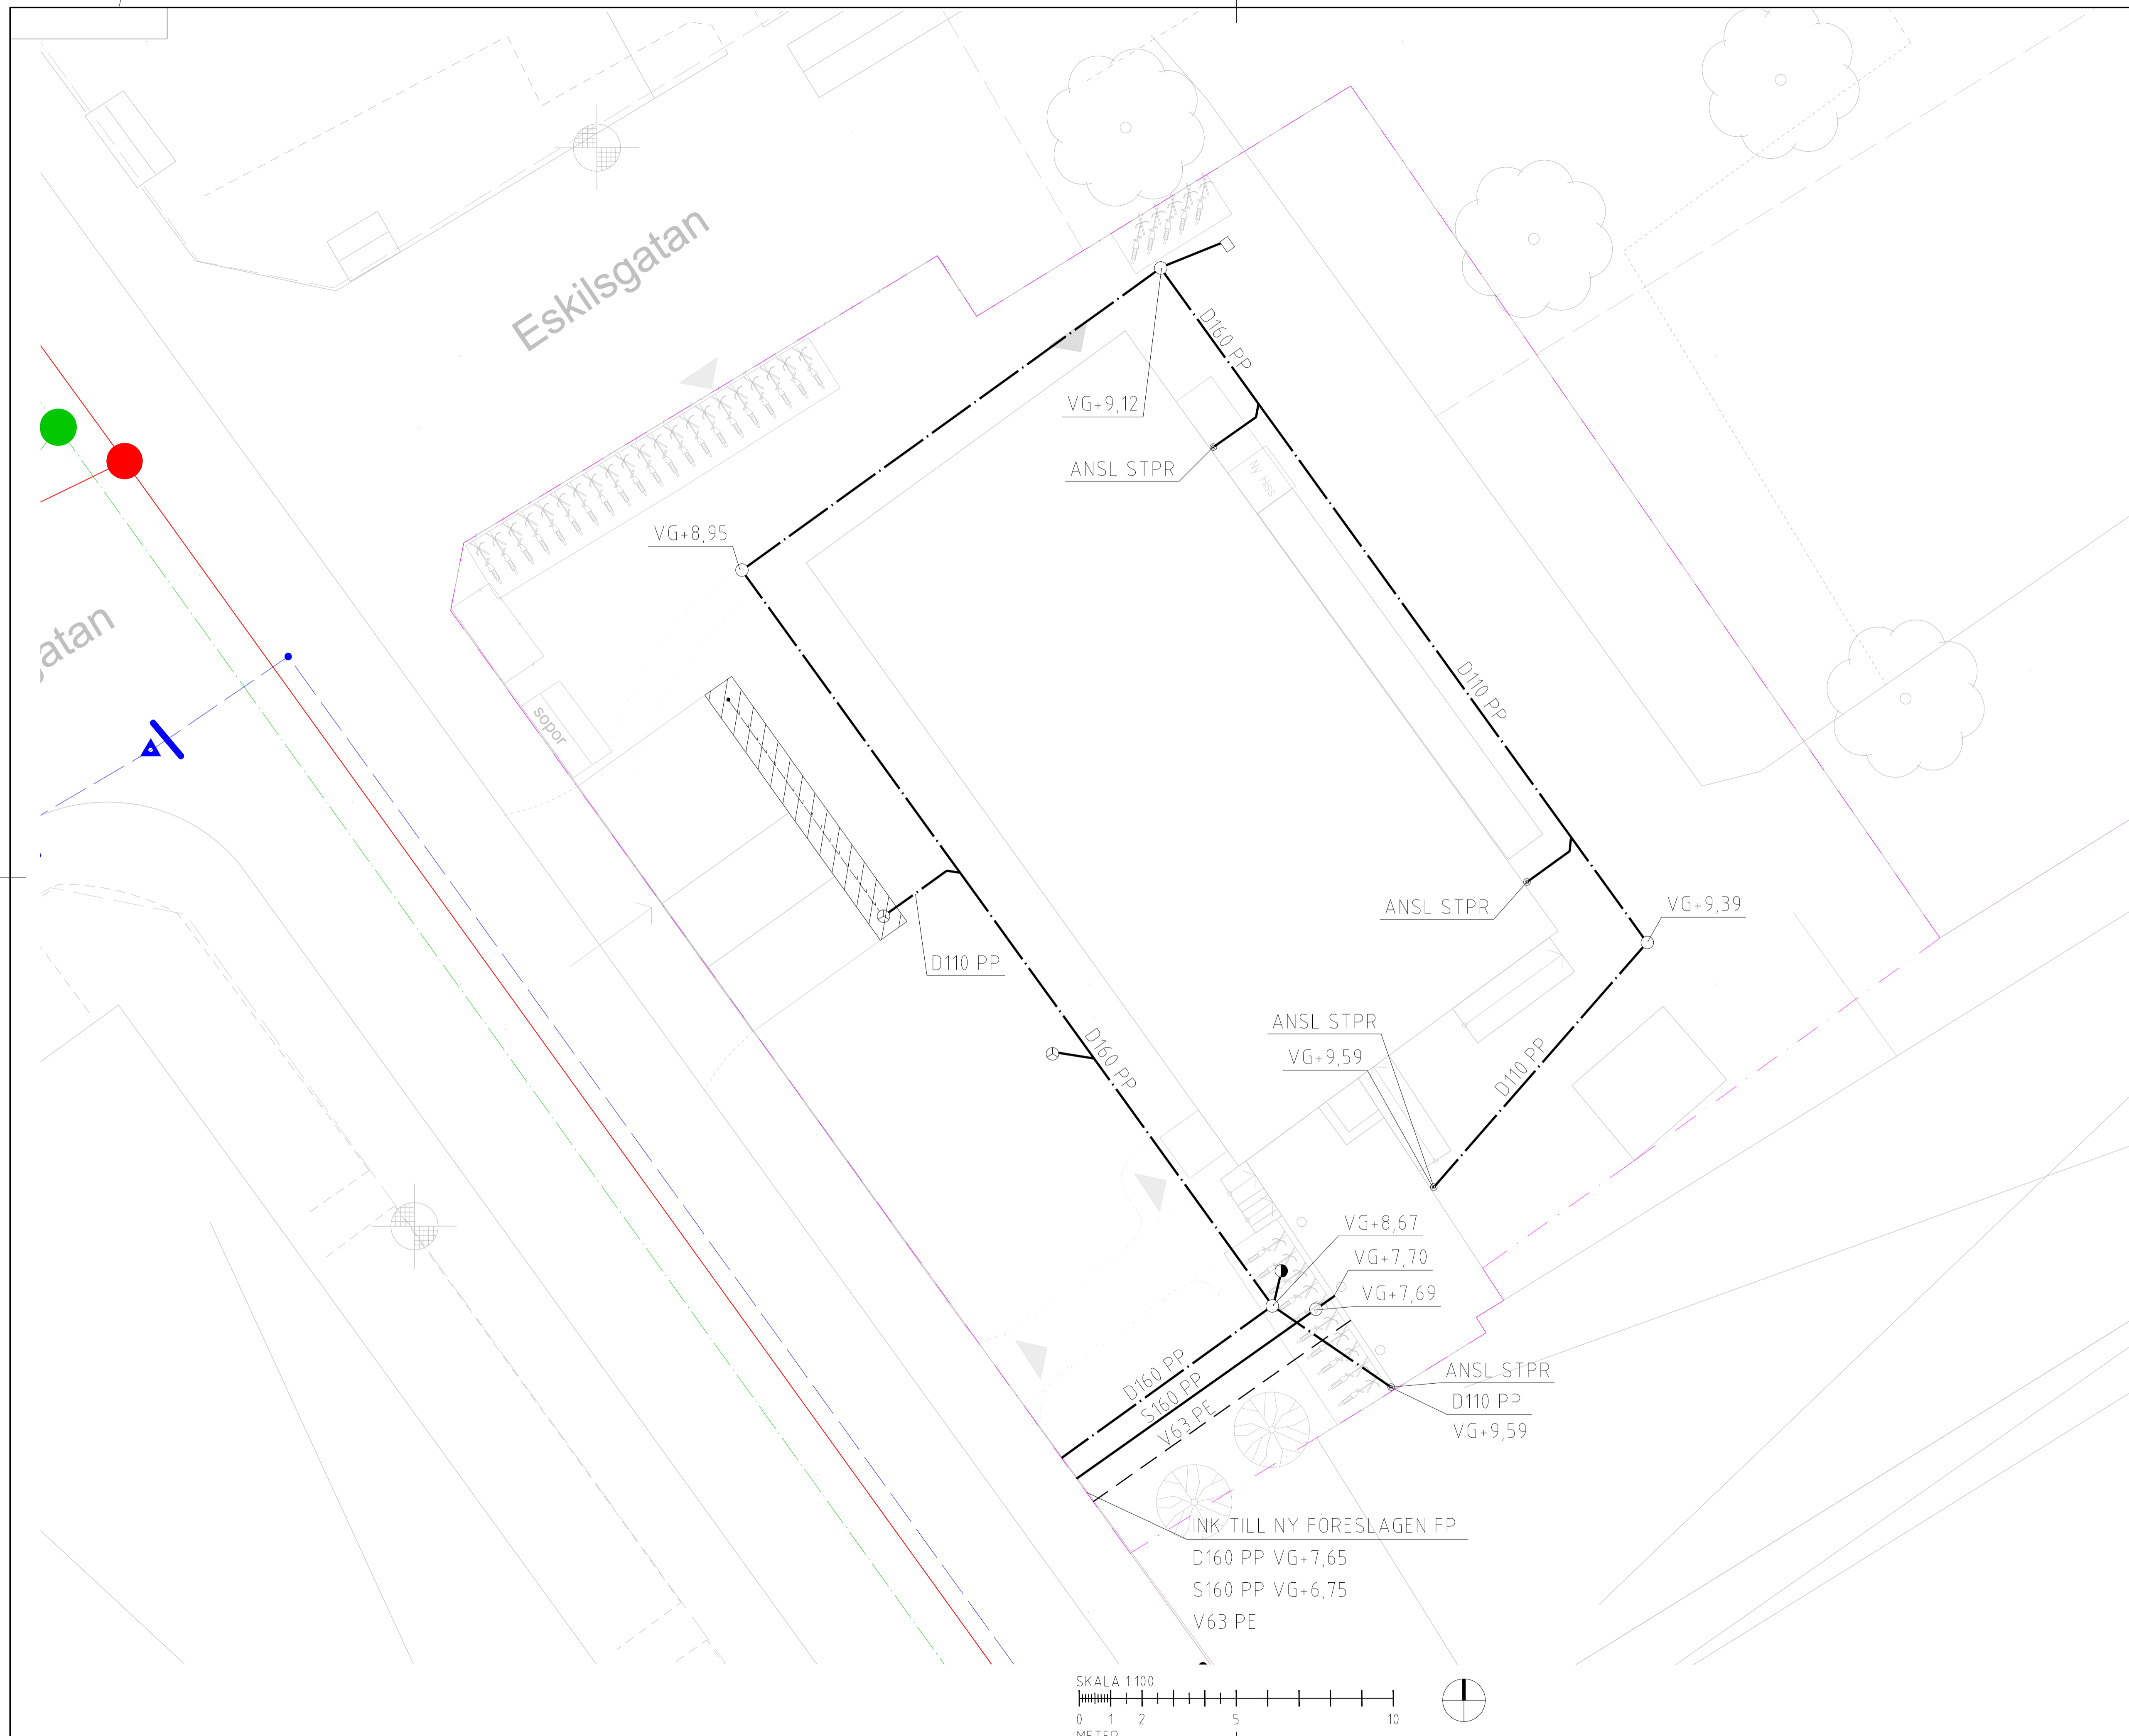

BET	ANT	ÄNDRINGEN AVSER	SGN	DATUM						
UTREDNINGSHANDLING										
✘ PE Teknik & Arkitektur AB, 010-516 00 00										
<table border="1"> <tr> <td>UPPDRAG NR 11019939</td> <td>RITAD/KONSTR AV MAM</td> <td>HANDLAGGARE RSG</td> </tr> <tr> <td>DATUM 2022-05-09</td> <td>ANSVARIG ROBIN STENBORG</td> <td></td> </tr> </table>					UPPDRAG NR 11019939	RITAD/KONSTR AV MAM	HANDLAGGARE RSG	DATUM 2022-05-09	ANSVARIG ROBIN STENBORG	
UPPDRAG NR 11019939	RITAD/KONSTR AV MAM	HANDLAGGARE RSG								
DATUM 2022-05-09	ANSVARIG ROBIN STENBORG									
BRF FÅLHAGSLUNDEN OMBYGGNAD										
VA-PLAN										
SKALA 1:100 (A1)	NUMMER R-51-1-01			BET						

	Dokumentnamn Ritningsförteckning VA	Handläggare Robin Stenborg	Blad nr 1 (1)
		Uppdragsnummer 11019939	
Skede Utredningshandling	Uppdragsnamn BRF Fålhagslunden Uppsala Ombyggnad	Datum 2022-05-09	
Teknikområde R		Revisionsdatum [Revdatum]	

Ritningsnummer	Bet	Ritningsbenämning	Skala	Datum	Revideringsdatum
R-51-1-01		VA-Plan	1:100	2022-05-09	