



- GRUNDKARTANS BETECKNINGAR**
- Fastighetsgränser m.m.**
- Traktgräns
 - Fastighetsgräns
 - Rättighetsdel (SV=servitut, GA.xx=gemensamhetsanläggning)
 - Ledningsrätt
- Byggnader m.m.**
- Byggnader (geo.inmätt och fotogr.kart.)
- Övrigt**
- Trappa
 - Mur ytter
 - Kantsten
 - Väggkant
 - Gång- och cykelväg
 - Slänt
 - Brodäck
- Höjdförhållanden**
- Höjdkurva
 - Markhöjd
- Koordinatsystem:**
SWEREF 99 18 00 / RH2000 i höjd
- Underlag:**
Baskartan
- Upprättad i juli 2024**
- Stadsbyggnadsförvaltningen

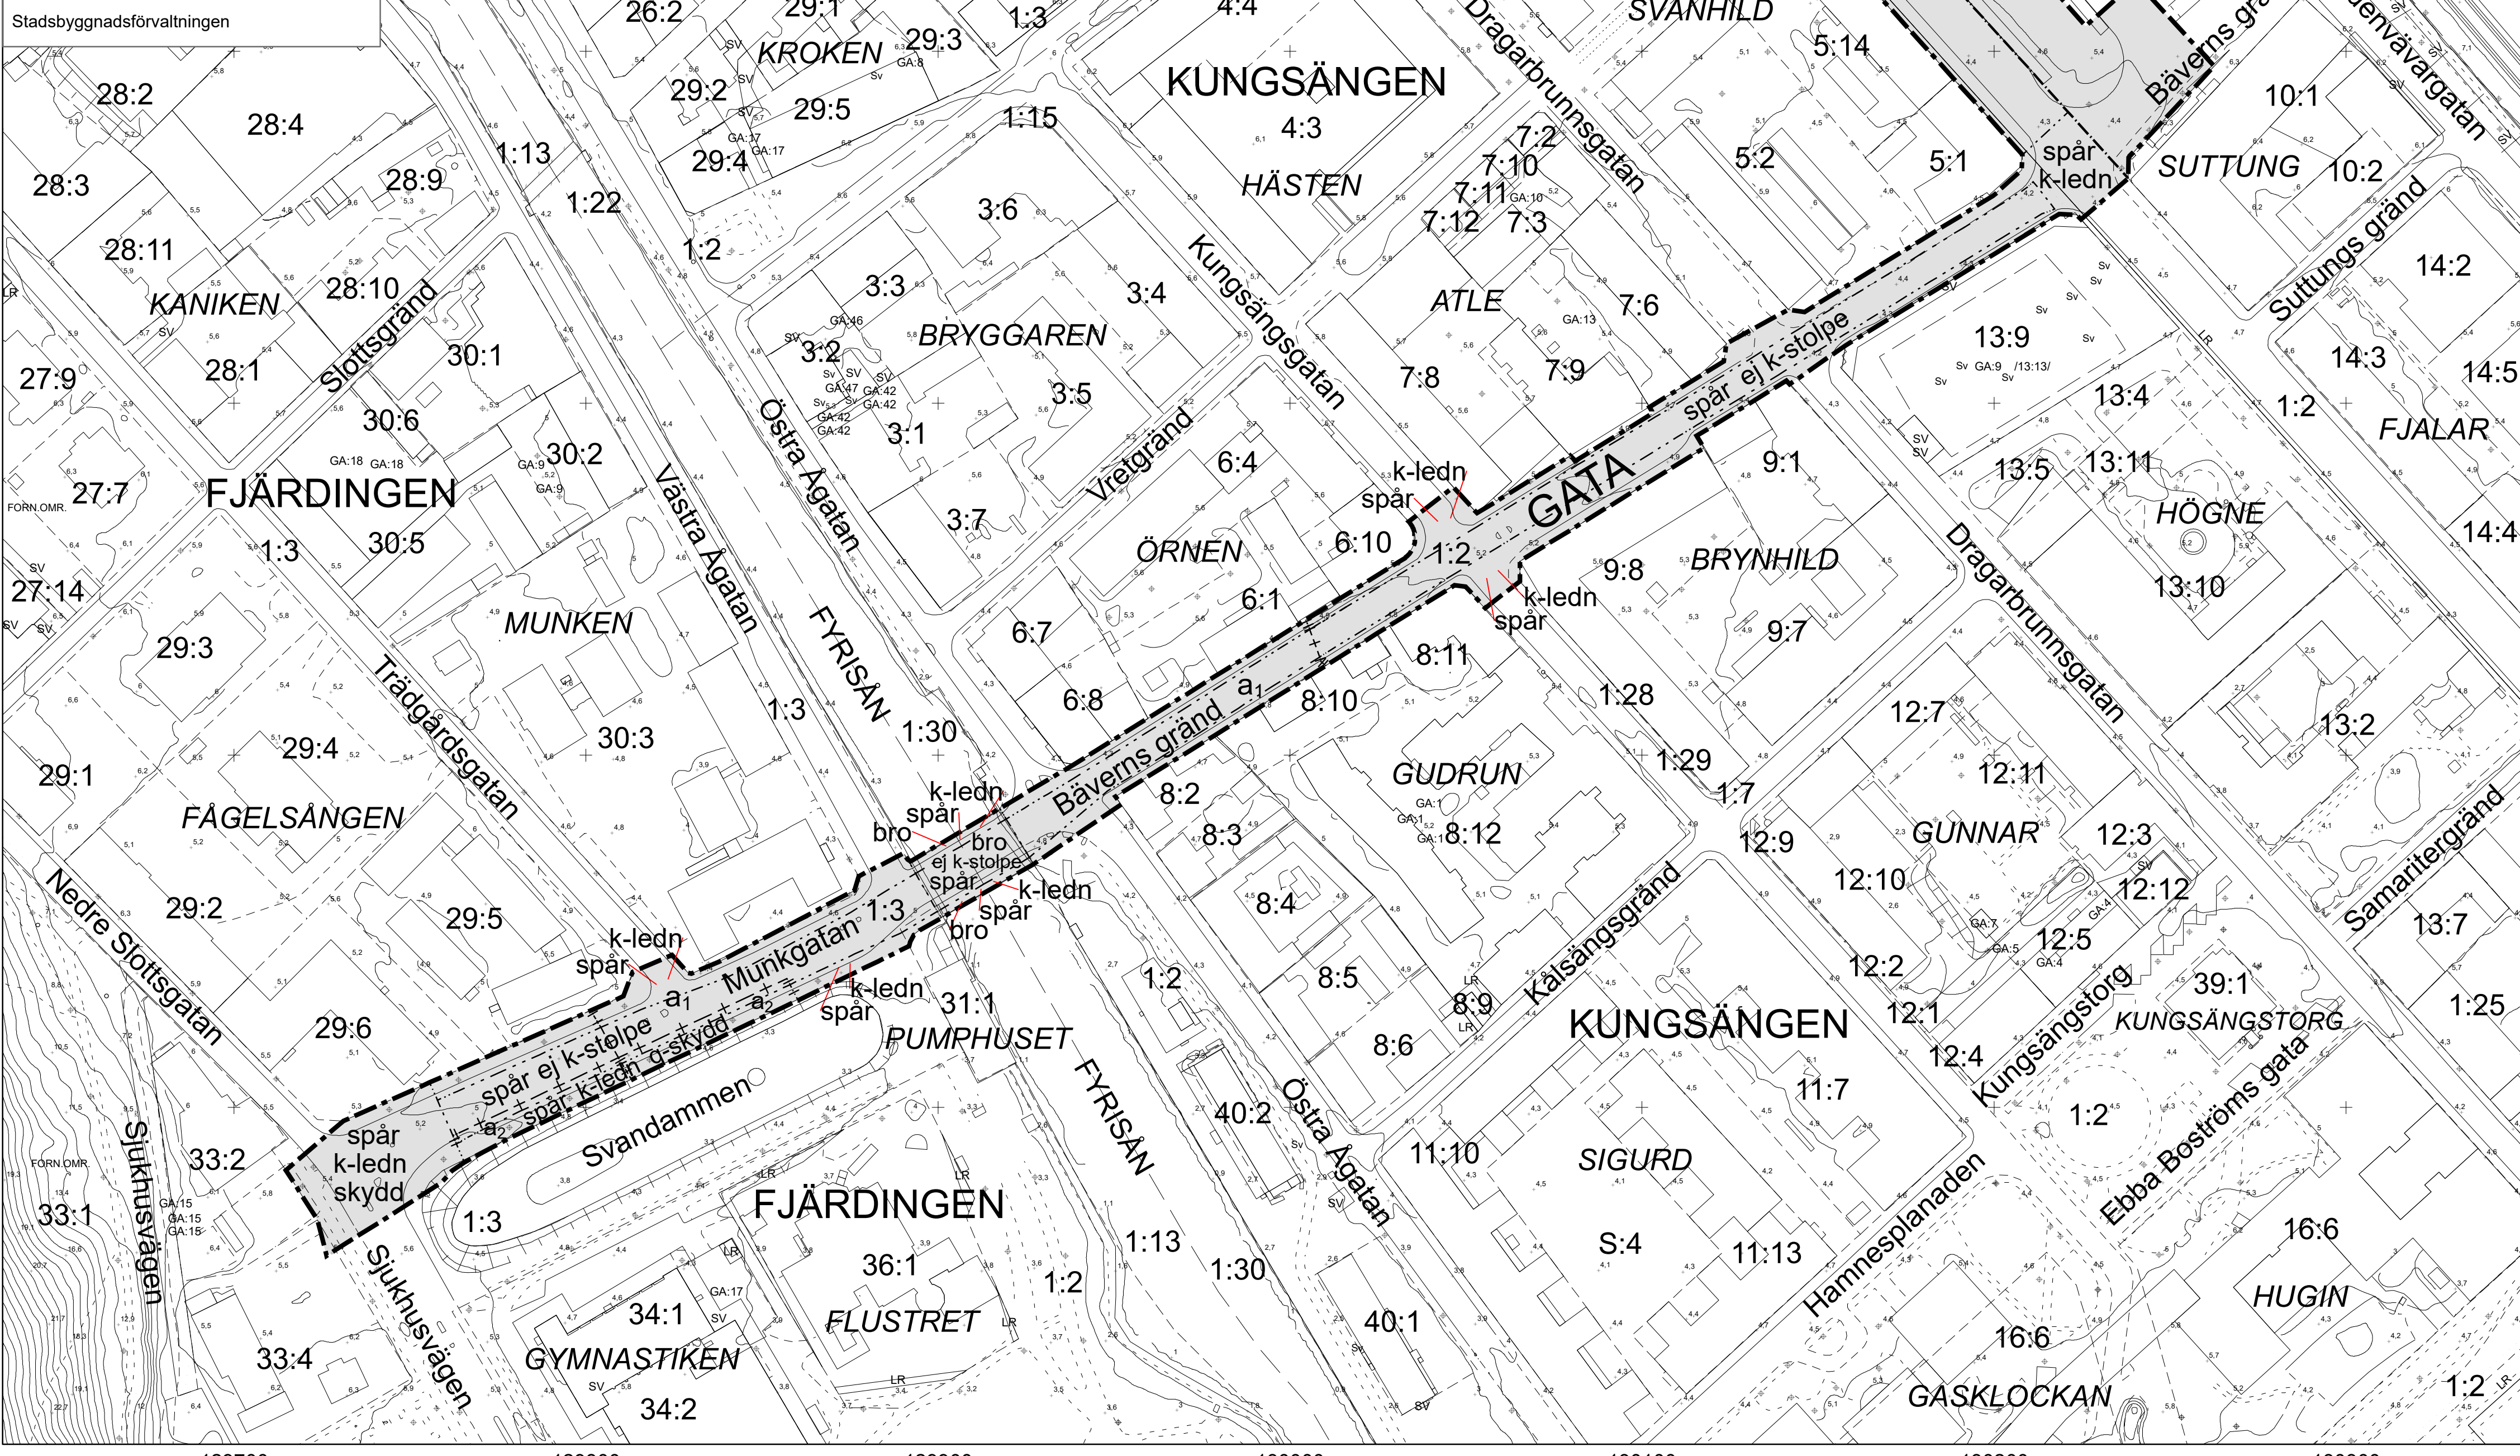

129700 129800 129900 130000 130100 130200 130300

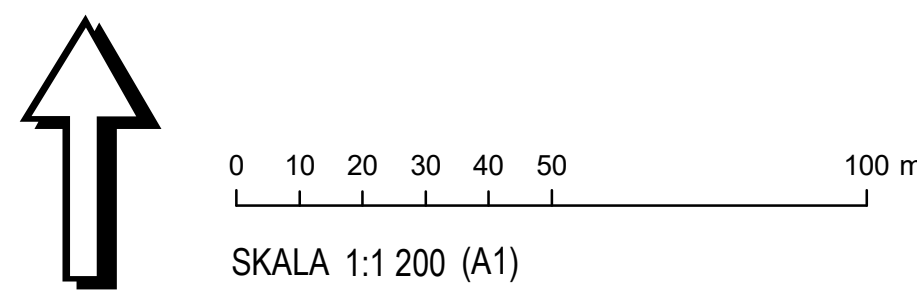

PLANBESTÄMMELSER

Följande gäller inom områden med nedanstående beteckningar. Endast angiven användning och utformning är tillåten. Där beteckning saknas gäller bestämmelsen inom hela planområdet.

GRÄNSBETECKNINGAR

- Planområdesgräns
- Användningsgräns
- Egenskapsgräns
- Administrativ gräns
- Egenskapsgräns och administrativ gräns

ANVÄNDNING AV MARK OCH VATTEN

Allmänna platser med kommunalt huvudmannaskap

- GATA** Gata, PBL 4 kap. 5 § 1 st 2 p.
- TORG** Kollektivtrafiktorg, PBL 4 kap. 5 § 1 st 2 p.

Kvartersmark

- E** Tekniska anläggningar, PBL 4 kap. 5 § 1 st 3 p.

EGENSKAPSBESTÄMMELSER ALLMÄN PLATS

Utformning

- spår** Kollektivtrafik. Anläggningar för spårtrafik får anordnas, PBL 4 kap. 5 § 1 st 2 p.
- bro** Bro för gång- och cykeltrafik, spårtrafik, busstrafik och utryckningsfordon, PBL 4 kap. 5 § 1 st 2 p.

ej k-stolpe Kontaktledningsstolpar får ej anordnas, PBL 4 kap. 5 § 1 st 2 p.

k-ledn Anläggningar för spårtrafik, så som kontaktledningsstolpar eller annan upphängningsanordning, ska utformas och placeras med hänsyn till områdets höga kulturmiljövärden, PBL 4 kap. 5 § 1 st 2 p.

Skydd

skydd Skydd ska finnas för att förhindra infiltration av förorenat dagvatten, PBL 4 kap. 12 § 1 st 1 p.

Kulturvärden

q-skydd Allé ska bevaras, PBL 4 kap. 8 §

EGENSKAPSBESTÄMMELSER FÖR KVARTERSMARK

Omfattning

0,0 Högsta nockhöjd är angivet värde i meter, PBL 4 kap. 11 § 1 st 1 p.

ADMINISTRATIVA BESTÄMMELSER

Strandskydd

a₁ Strandskyddet är upphävt. Allmän plats, PBL 4 kap. 17 §

Ändrad lovplikt, fastighetsplan

a₂ Marklov krävs även för fällning av träd. Allmän plats, PBL 4 kap. 15 § 1 st 3 p.

Marklov krävs inte för schaktning och fyllning. Allmän plats. Bestämmelsen gäller under planens genomförandetid, PBL 4 kap. 15 § 1 st 3 p.

Genomförandetid

Genomförandetiden är 5 år från den dag planen får laga kraft, PBL 4 kap. 21 §

<p>Uppsala kommun</p> <p>Antagande</p>	<p>Beslutsdatum</p> <p>Instans</p>
	<p>Samråd: 2021-03-25 PBN</p> <p>Granskning 1: 2023-06-01 PBN</p> <p>Granskning 2: 2024-10-24 PBN</p> <p>Godkännande: 2025-01-23 PBN</p> <p>Antagande: 2025-02-24 KF</p> <p>Laga kraft:</p>
<p>Detaljplan för Kapacitetsstark kollektivtrafik, delsträcka Uppsala C - Munkgatan</p>	<p>Till planen hör:</p> <p>Plankarta</p> <p>Planbeskrivning</p>
<p>Upprättad: 2025-01-09</p>	<p>Anton Vikström planchef</p> <p>Annika Holma planarkitekt</p> <p>Klara Wahlstedt planarkitekt</p>
<p>diariernr: PBN 2024-000057</p>	