

FÖRKLARINGAR

PLANERADE LEDNINGAR

SPILLVATTEN

DRICKSVATTEN

RIKTNING
SPILLVATTEN

ANSLUTNINGS- PUNKT
LEDNINGSNÄT SPILL
OCH VATTEN

PLUSHÖJDER AVSER
VG SPILLVATTEN
+39,35


UNGEFÄRLIG
POSITION
GRUNDVATTEN- NIVÅ
1,4 M UMY

Se även Bilaga 1.

Koordinatsystem plan:
Sweref 99 18.00
Höjdsystem: RH 2000

BET	ANT	ÄNDRINGEN AVSER	DATUM	SIGN

EDSHAMMAR 9:1
VA-UTREDNING

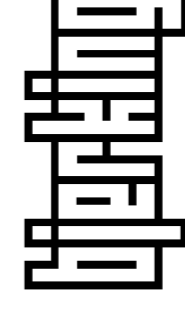


BERKING AB
Box 1381
791 43 Uppsala
Tel: 082211 80 00
Telefax: 082211 80 01
www.berking.se

Arkitekter Ingenjörer

UPPRAG NR	RTT/KONSTRÅV	HANDLÄGGARE
19U1620	CEN	CEN
DATUM	ANSÖRARS	TLC

VA-UTREDNING
ILLUSTRATIONSPLAN
VA

NUMMER
R-51.1-002
BET -

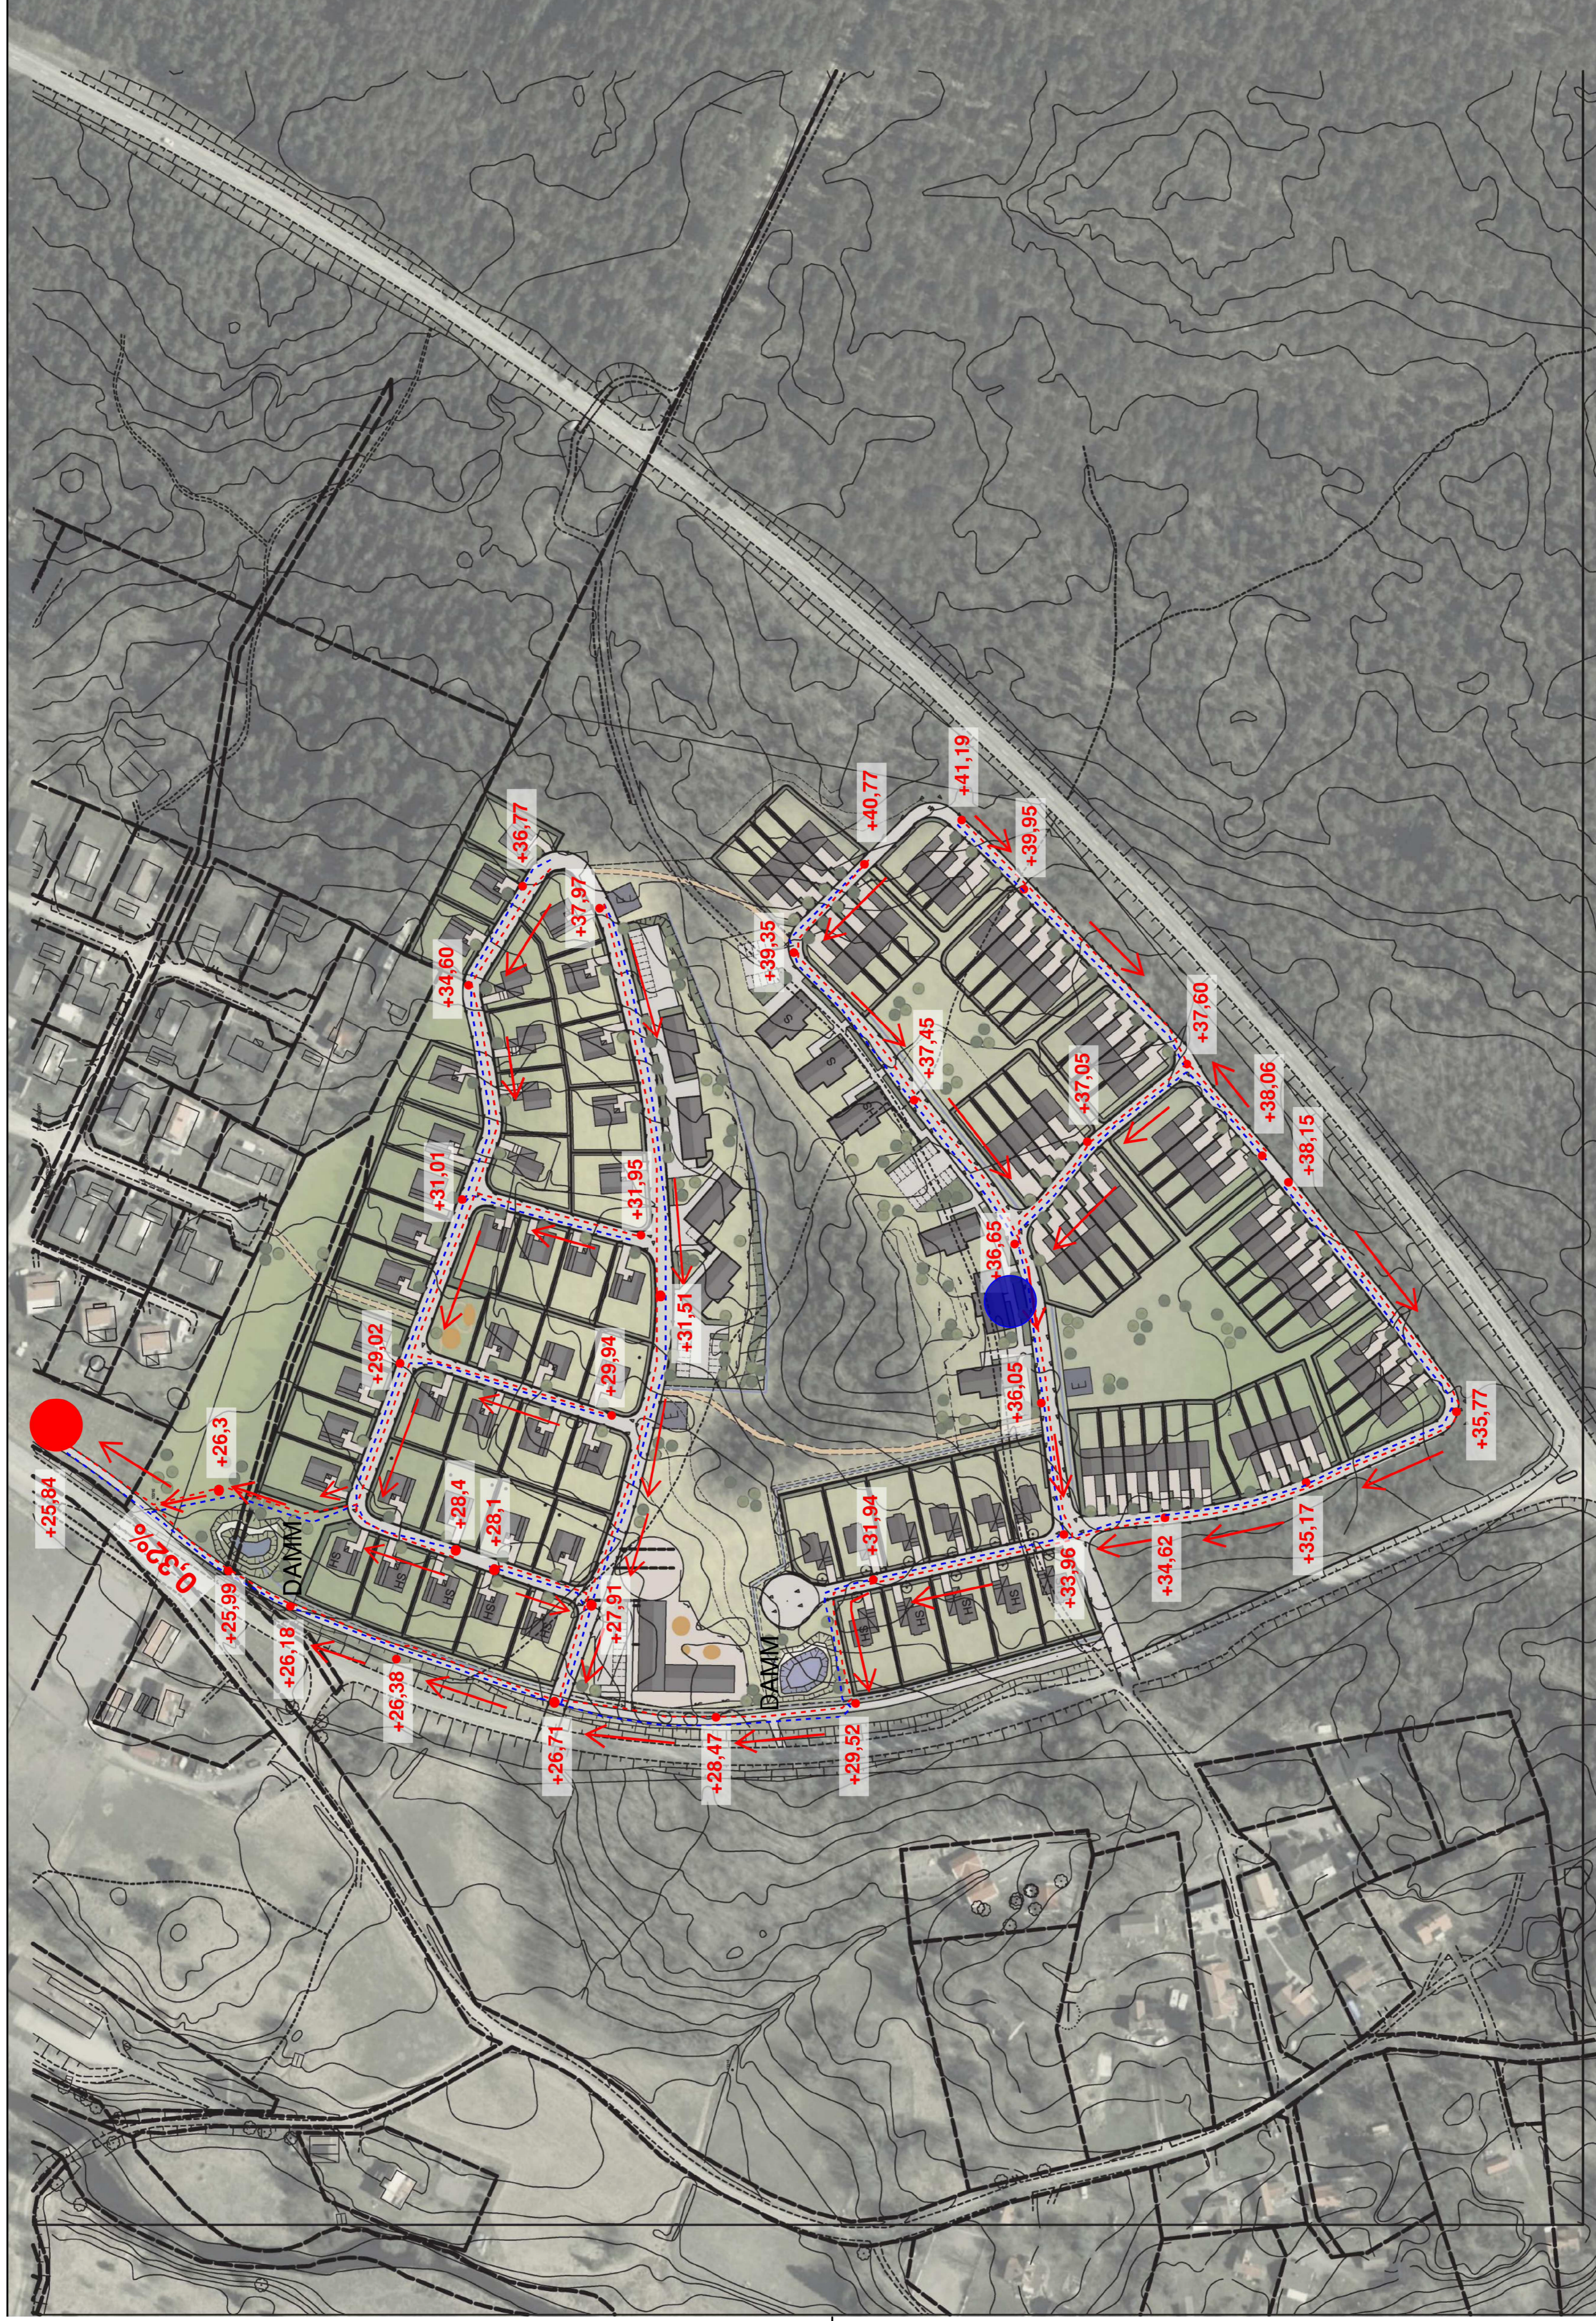

Illustrationsplan
Skala 1:3000/A4 0