


**FÖRKLARINGAR**

- DETALJPLANEGRÄNS HOSPITALET
- GRÄNS KVARTERSMARK/ALLMÄN PLATS
  
- KVARTERSMARK:**
- TRÄD SPARAS (6)
- MÖJLIGT ATT SPARA MED ANPASSNINGAR (2)
- TRÄD TAS BORT (0)
  
- ALLMÄN PLATS:**
- TRÄD SPARAS (58)
- MÖJLIGT ATT SPARA MED ANPASSNINGAR (3)
- TRÄD TAS BORT (0)
  
- TOTALT ANTAL SKYDDSVÄRDA TRÄD OCH NATURVÄRDESTRÄD INOM DP: 69**
- ✕ NATURVÄRDESTRÄD INOM DP SOM TAS NER I ANNAT PROJEKT: (-1)
- ✕ SKYDDSVÄRDA TRÄD (SSKV/NV) INTILL DP SOM TAS NER I ANNAT PROJEKT
- TRÄD ELLER BUSKE MED KULTURHISTORISKT VÄRDE
  
- INVENTERAT SÄRSKILT SKYDDSVÄRT TRÄD UTANFÖR DETALJPLANEGRÄNS OCH RITNING
- INVENTERAT NATURVÄRDESTRÄD UTANFÖR DETALJPLANEGRÄNS OCH RITNING


**HÄNVISNINGAR**

INVENTERING AV SKYDDSVÄRDA TRÄD, 2023-10-13, WSP, SAMT KOMPLETTERANDE INVENTERINGAR OCH PM AV SKYDDSVÄRDA TRÄD T.O.M FEBRUARI 2026  
 UNDERLAG FÖR TRÄD INOM OCH INTILL DP HOSPITALET SOM TAS NER I ANNAT PROJEKT, WSP 2026-02-23

**ORIENTERINGSFIGUR**  
 RH2000  
 SWEREF 99 18 00

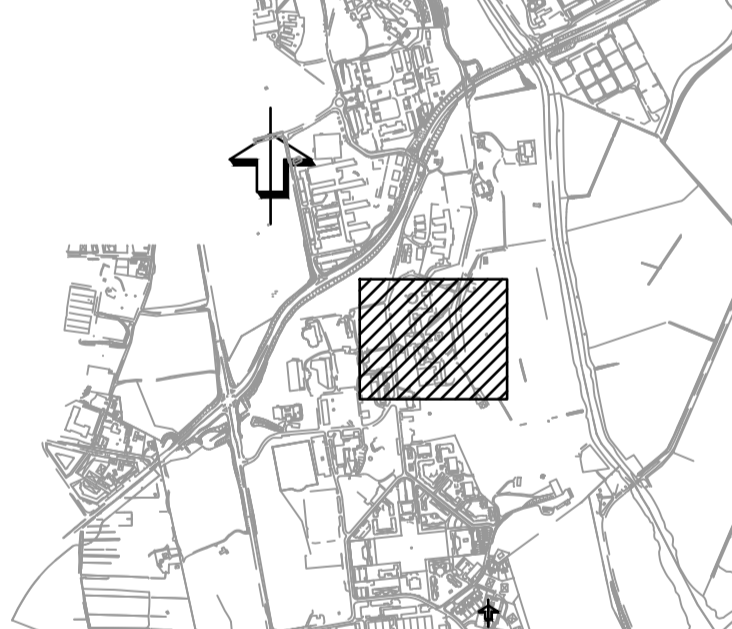

BET	ÄNDRINGEN AVSER	DATUM	SIGN
<b>INFORMATIONSHANDLING</b>			
<b>ULLERÅKER HOSPITALET</b>			
GRANSKAD SBF	DATUM SBF	UNDERSKRIFT SBF	
RITAD/KONSTR AV <b>S. NÄSLUND</b>	HANDLÄGGARE <b>S. NÄSLUND</b>	UPPDRAG NR	
DATUM <b>2026-02-23</b>	ANSVÄRIG <b>Å. JOHANSSON</b>		
<b>SÄRSKILT SKYDDSVÄRDA TRÄD OCH NATURVÄRDESTRÄD - SAMLAD PLAN</b>			
SKALA <b>1:750</b>	A1 RITNR: KONSULT	RITNR: SBF	BET

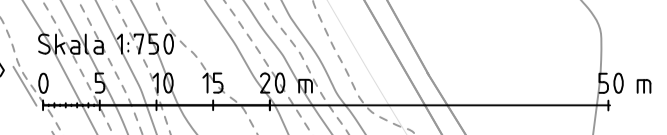




- FÖRKLARINGAR**
- DETALJPLANEGRÄNS HOSPITALET
  - GRÄNS KVARTERSMARK/ALLMÅN PLATS
  - KVARTERSMARK:**
    - TRÄD SPÄRAS (5)
    - MÖJLIGT ATT SPARA MED ANPASSNINGAR (2)
    - TRÄD TAS BORT (0)
  - ALLMÅN PLATS:**
    - TRÄD SPÄRAS (34)
    - MÖJLIGT ATT SPARA MED ANPASSNINGAR (1)
    - TRÄD TAS BORT (0)
  - TOTALT ANTAL NATURVÄRDESTRÄD INOM DP: 42
  - ✕ NATURVÄRDESTRÄD INOM DP SOM TAS NER I ANNAT PROJEKT (-1)
  - ✕ NATURVÄRDESTRÄD INTILL DP HOSPITALET SOM TAS NER I ANNAT PROJEKT
  - INVENTERAT NATURVÄRDESTRÄD UTANFÖR DETALJPLANEGRÄNS OCH RITNING

**HÄNVISNINGAR**

INVENTERING AV SKYDDSVÄRDA TRÄD, 2023-12-05, WSP, SAMT KOMPLETTERANDE INVENTERING AV SKYDDSVÄRDA TRÄD, 2025-02-18, WSP

UNDERLAG FÖR TRÄD INOM OCH INTILL DP HOSPITALET SOM TAS NER I ANNAT PROJEKT, WSP 2026-02-23

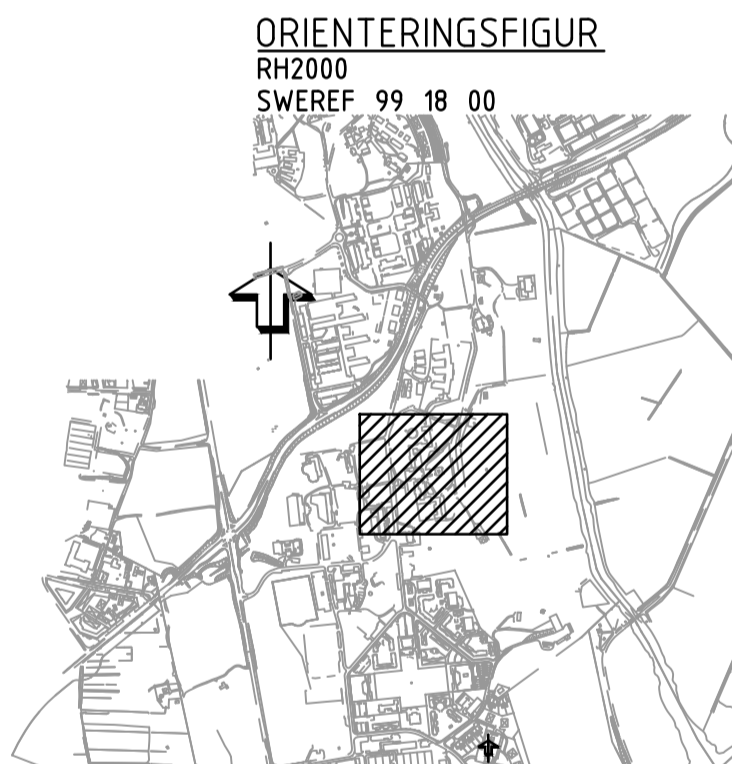

BET	ÄNDRINGEN AVSER	DATUM	SIGN
<b>INFORMATIONSHANDLING</b>			
<b>ULLERÅKER HOSPITALET</b>			
GRANSKAD SBF	DATUM SBF	UNDERSKRIFT SBF	
RITAD/KONSTR AV	HANDLÄGGARE	UPPDRAG NR	
S. NÄSLUND	S. NÄSLUND		
DATUM	ANSVARIG		
2026-02-23	Å. JOHANSSON		
<b>NATURVÄRDESTRÄD</b>			
SKALA	A1	RITNR. KONSULT	RITNR. SBF
1:750			





**FÖRKLARINGAR**


- DETALJPLANEGRÄNS HOSPITALET
- GRÄNS KVARTERSMARK/ALLMÅN PLATS
  
- KVARTERSMARK:**
- TRÄD SPARAS (1)
- MÖJLIGT ATT SPARA MED ANPASSNINGAR (0)
- TRÄD TAS BORT (0)
  
- ALLMÅN PLATS:**
- TRÄD SPARAS (24)
- MÖJLIGT ATT SPARA MED ANPASSNINGAR (2)
- TRÄD TAS BORT (0)
  
- TOTALT ANTAL SKYDDSVÄRDA TRÄD INOM DP: 27
  
- ⊙ "HÅLTRÄD" INOM DP (16)
- INVENTERAT SÄRSKILT SKYDDSVÄRT TRÄD UTANFÖR DETALJPLANEGRÄNS OCH RITNING
- ✕ SÄRSKILT SKYDDSVÄRT TRÄD INTILL DP HOSPITALET SOM TAS NER I ANNAT PROJEKT

**HÄNVISNINGAR**

INVENTERING AV SKYDDSVÄRDA TRÄD, 2023-10-13, WSP, SAMT KOMPLETTERANDE INVENTERINGAR OCH PM AV SKYDDSVÄRDA TRÄD T.O.M FEBRUARI 2026  
 UNDERLAG FÖR TRÄD INOM OCH INTILL DP HOSPITALET SOM TAS NER I ANNAT PROJEKT, WSP 2026-02-23

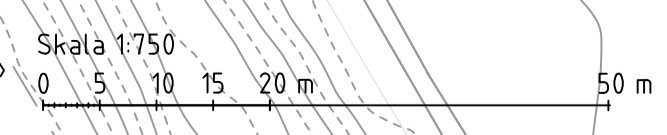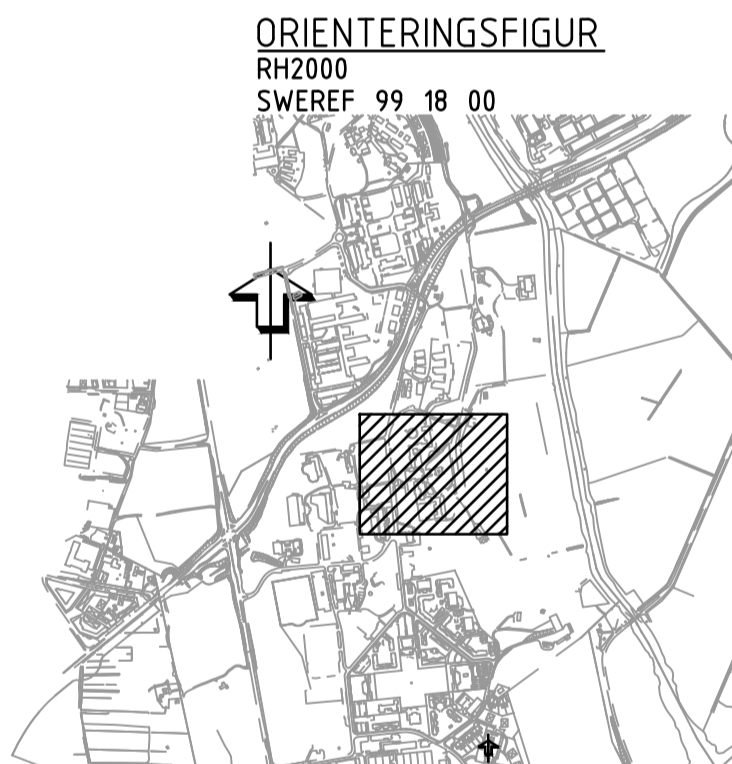

BET	ÄNDRINGEN AVSER	DATUM	SIGN
<b>INFORMATIONSHANDLING</b>			
<b>ULLERÅKER HOSPITALET</b>			
<b>Uppsala kommun</b>			
GRANSKAD SBF	DATUM SBF	UNDERSKRIFT SBF	
<b>nivå</b> <small>Arkitektur &amp; Ingenjörskonst AB</small>			
RITAD/KONSTR AV	HANDLÄGGARE	UPPDRAG NR	
S. NÄSLUND	S. NÄSLUND		
DATUM	ANSVARIG		
2026-02-23	Å. JOHANSSON		
<b>SÄRSKILT SKYDDSVÄRDA TRÄD</b>			
SKALA	A1	RITNR. KONSULT	RITNR. SBF
1:750			

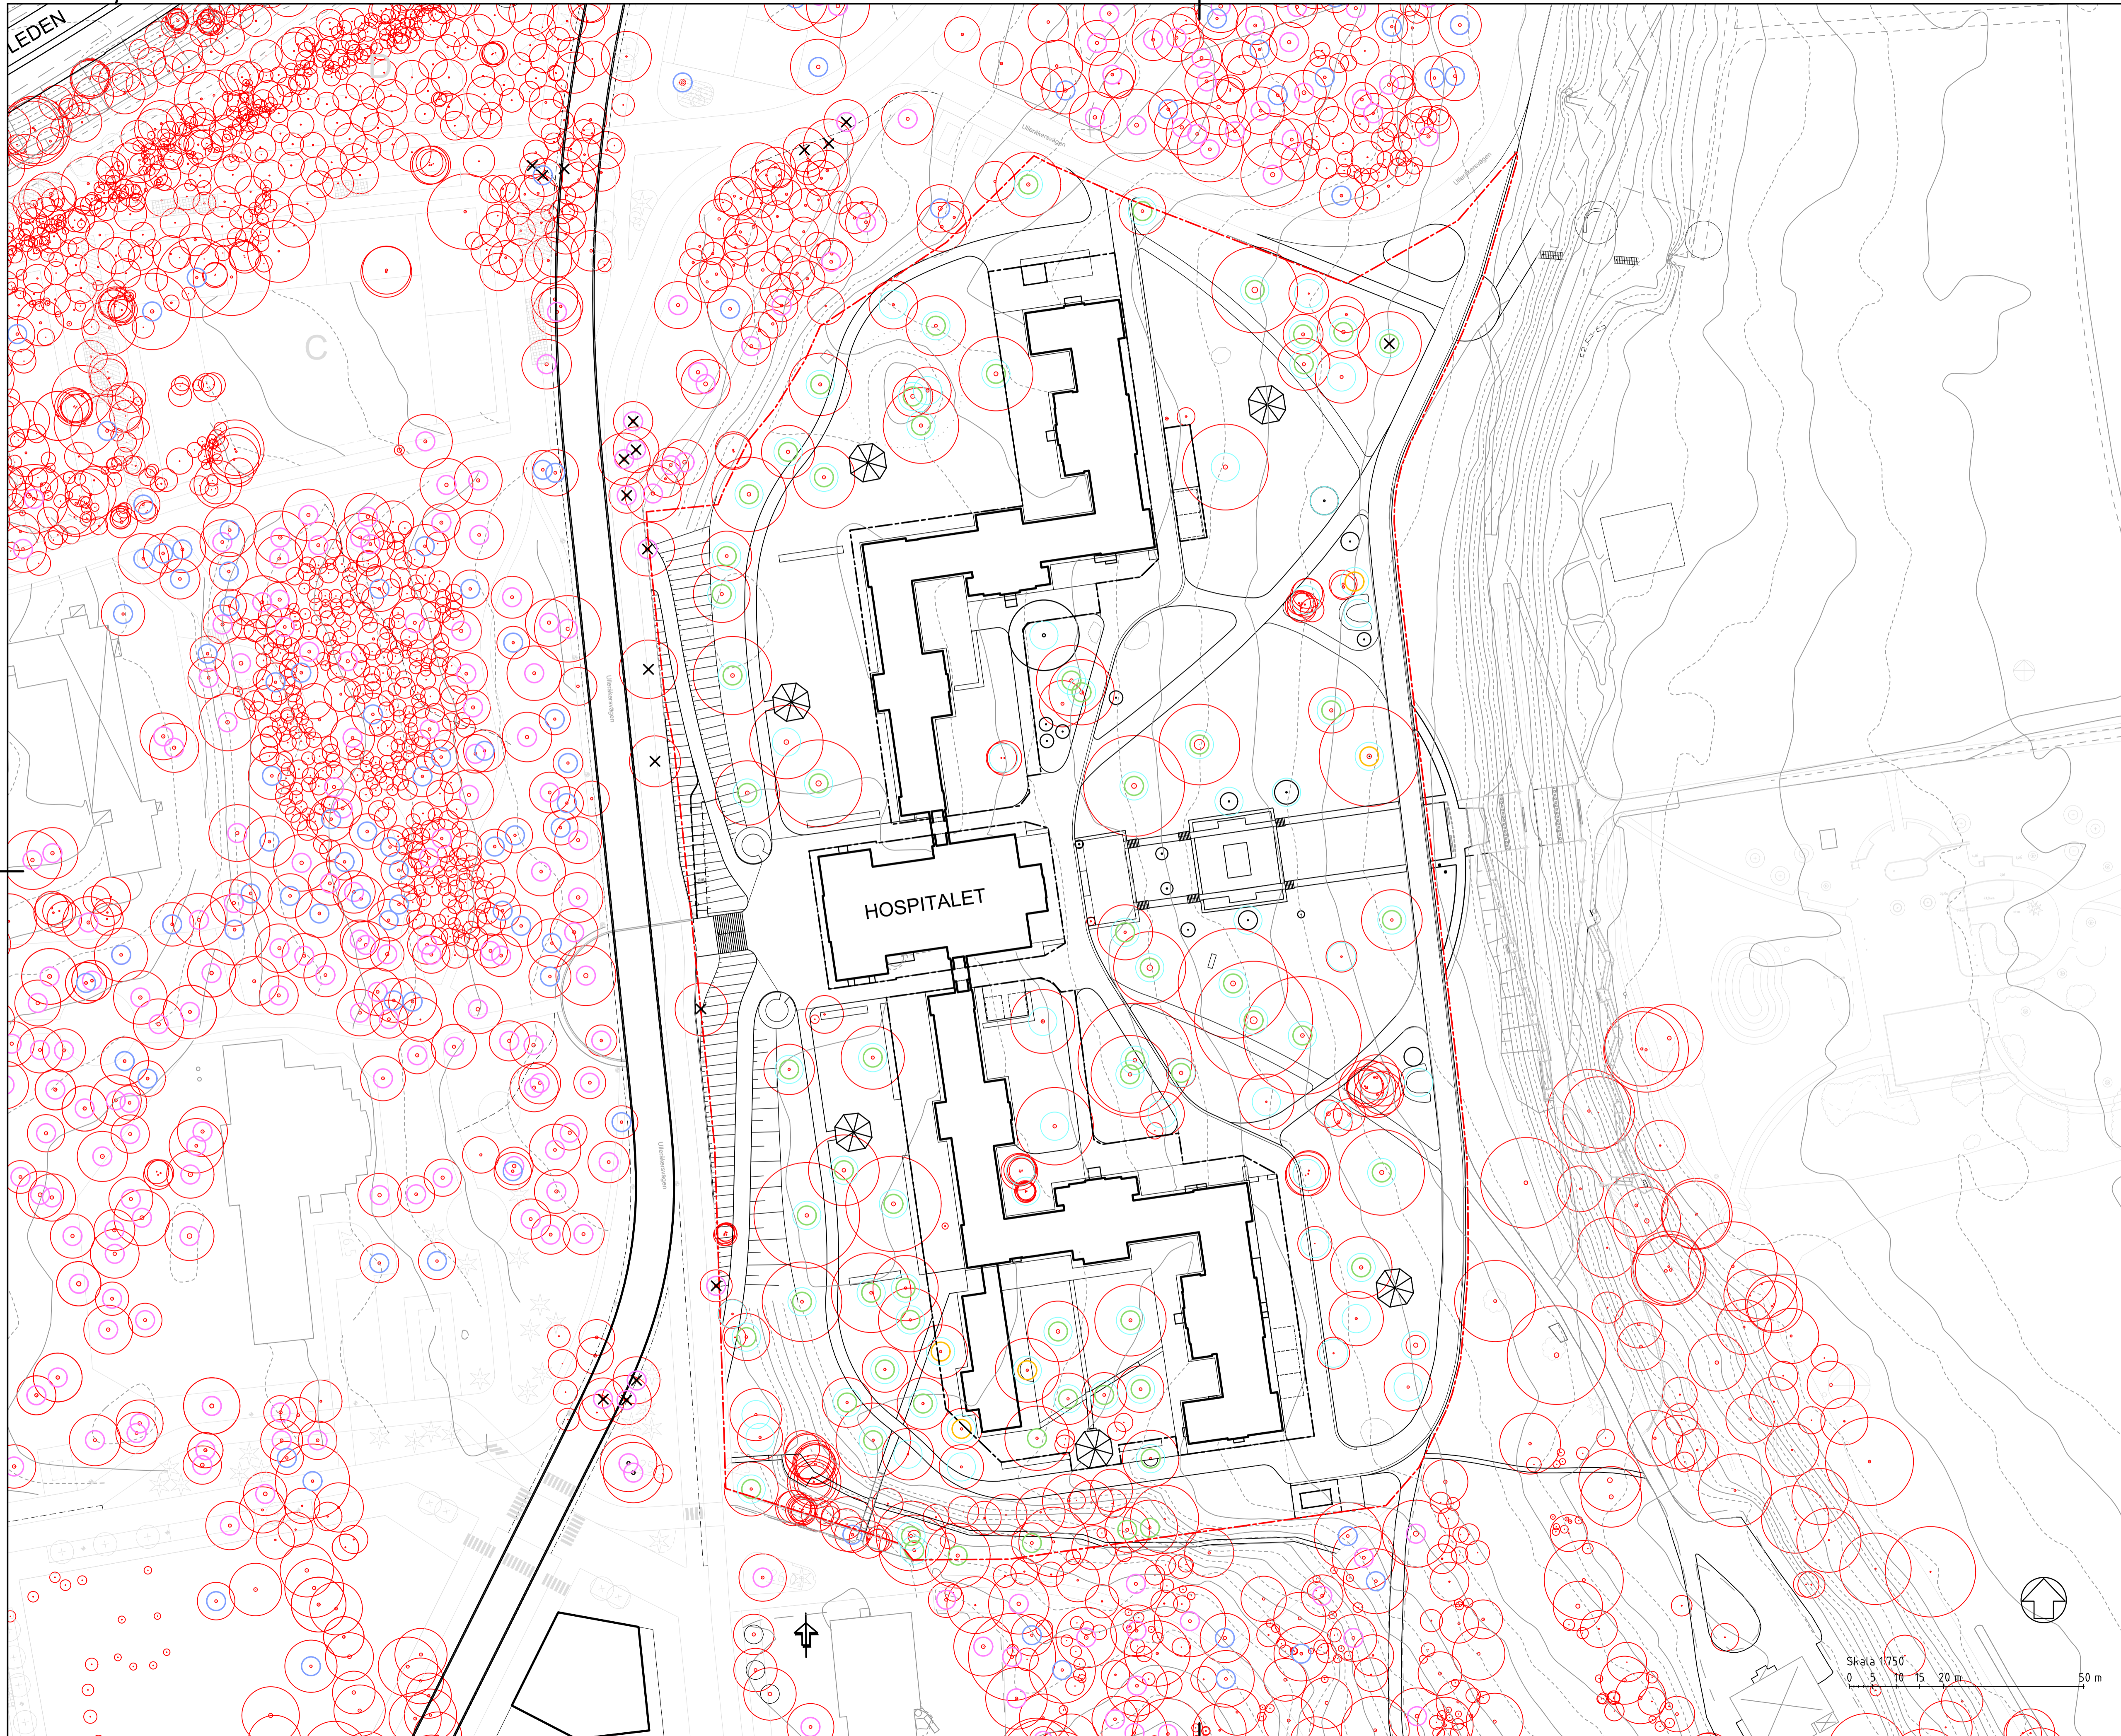


**FÖRKLARINGAR**

- DETALJPLANEGRÄNS HOSPITALET
- - - GRÄNS KVARTERSMARK/ALLMÄN PLATS
- KVARTERSMARK:**
- TRÄD SPARAS (6)
- MÖJLIGT ATT SPARA MED ANPASSNINGAR (2)
- TRÄD TAS BORT (0)
- ALLMÄN PLATS:**
- TRÄD SPARAS (58)
- MÖJLIGT ATT SPARA MED ANPASSNINGAR (3)
- TRÄD TAS BORT (0)
- TOTALT ANTAL SKYDDSVÄRDA TRÄD OCH NATURVÄRDESTRÄD INOM DP: 69**
- ✕ NATURVÄRDESTRÄD INOM DP SOM TAS NER I ANNAT PROJEKT (L-1)
- ✕ TRÄD INTILL DP SOM TAS NER I ANNAT PROJEKT
- TRÄD ELLER BUSKE MED KULTURHISTORISKT VÄRDE
- INVENTERAT SÄRSKILT SKYDDSVÄRT TRÄD UTANFÖR DETALJPLANEGRÄNS OCH RITNING
- INVENTERAT NATURVÄRDESTRÄD UTANFÖR DETALJPLANEGRÄNS OCH RITNING
- INSCANNADE BEFINTLIGA TRÄD

**HÄNVISNINGAR**

INVENTERING AV SKYDDSVÄRDA TRÄD, 2023-10-13, WSP, SAMT KOMPLETTERANDE INVENTERINGAR OCH PM AV SKYDDSVÄRDA TRÄD T.O.M FEBRUARI 2026  
 UNDERLAG FÖR TRÄD INOM OCH INTILL DP HOSPITALET SOM TAS NER I ANNAT PROJEKT, WSP 2026-02-23  
 TRÄDSCANNING AV BEFINTLIGA TRÄD, TRÄDLEVERANS 4.0 GEOSLAM, 2023-12-22, WSP

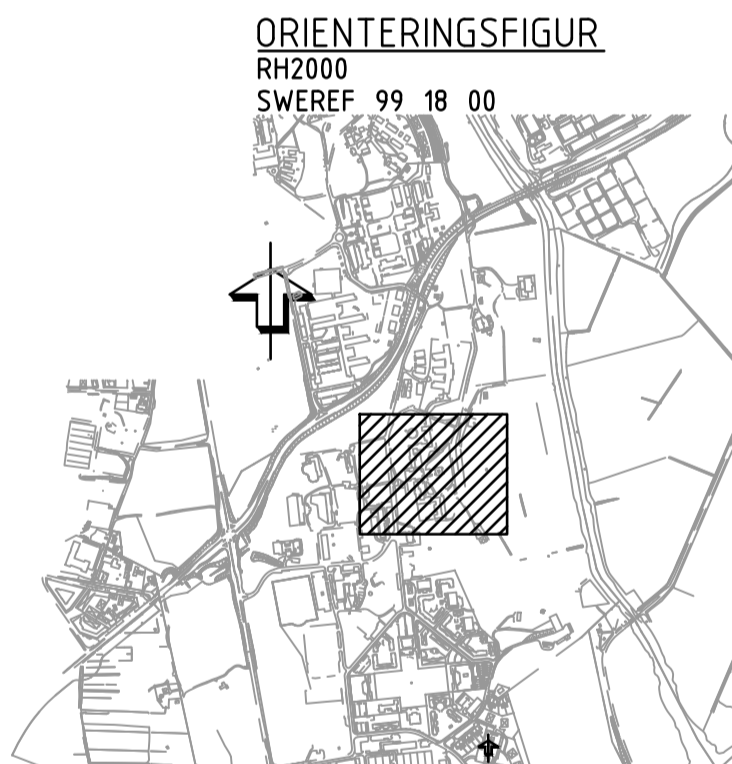

BET	ÄNDRINGEN AVSER	DATUM	SIGN
<b>INFORMATIONSHANDLING</b>			
<b>ULLERÅKER HOSPITALET</b>			
GRANSKAD SBF	DATUM SBF	UNDERSKRIFT SBF	
RITAD/KONSTR AV	HANDLÄGGARE	UPPDRAG NR	
L LUNDSTRÖM	S NÄSLUND		
DATUM	ANSVARIG		
2026-02-23	Å JOHANSSON		
SÄRSKILT SKYDDSVÄRDA TRÄD OCH NATURVÄRDESTRÄD - SAMLAD PLAN MED INSCANNADE TRÄD			
SKALA	A1	RITNR. KONSULT	RITNR. SBF
1:750			

