

Handläggare
Patrik Österbring

Datum
2018-03-01

Diarienummer
GSN-2018-0386

Gatu- och samhällsmiljönämnden

Igångsättning av projekt Stadshus 2020 – allmän platsmark

Förslag till beslut

Gatu- och samhällsmiljönämnden föreslås besluta

att uppdra till stadsbyggnadsförvaltningen att påbörja arbetet med projektering och ombyggnad allmän plats kring stadshuset

att delegera till förvaltningens direktör att starta projektet.

Sammanfattning

Beslut att bygga om stadshuset samt budget för detta togs i KF i november 2017. Upphandlad entreprenör för detta är PEAB. I förslaget rörande stadshuset finns även allmän plats med som skall finansieras genom Gatu- och samhällsmiljönämndens investering. Ingångsättningen innebär att projektering kan starta samt att ombyggnationen kan påbörjas och vara färdigställd i samband med att stadshuset färdigställs vår/sommar 2021.

Ärendet

Projektet kommer att hantera ombyggnad av allmän plats kring stadshuset i Uppsala. Anledningen till ombyggnaden är att när huset byggs om vill vi skapa välkomnande miljöer och få en helhet kring kommunens nya stadshus. Då fastighetsägaren FFAB inte äger denna mark är det Gatu- och samhällsmiljönämndens ansvar att bekosta och iordningsställa dessa ytor.

Projektet är beräknat till ca 35 miljoner kronor.

Kostnaden för detta finansieras genom 25 miljoner kronor som redan finns budgeterar samt ett utökat investeringsanslag om 10 miljoner kronor. Detta innebär en utökning av budgetram för 2019 med 3 mnkr, 2020 med 5 mnkr och 2021 med 2 mnkr.



Arbetet påbörjas omgående och ska vara färdigställt vår/sommar 2021.

Förvaltningskostnaden för denna etapp beräknas vara 450 000 kr/år. Kapitaltjänstkostnaden beräknas till ca 1,75mnkr/år.

Bifogas, situationsplan

Stadsbyggnadsförvaltningen

Michael Eriksson

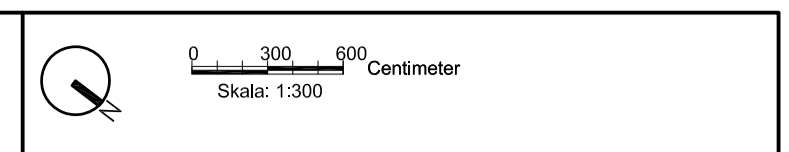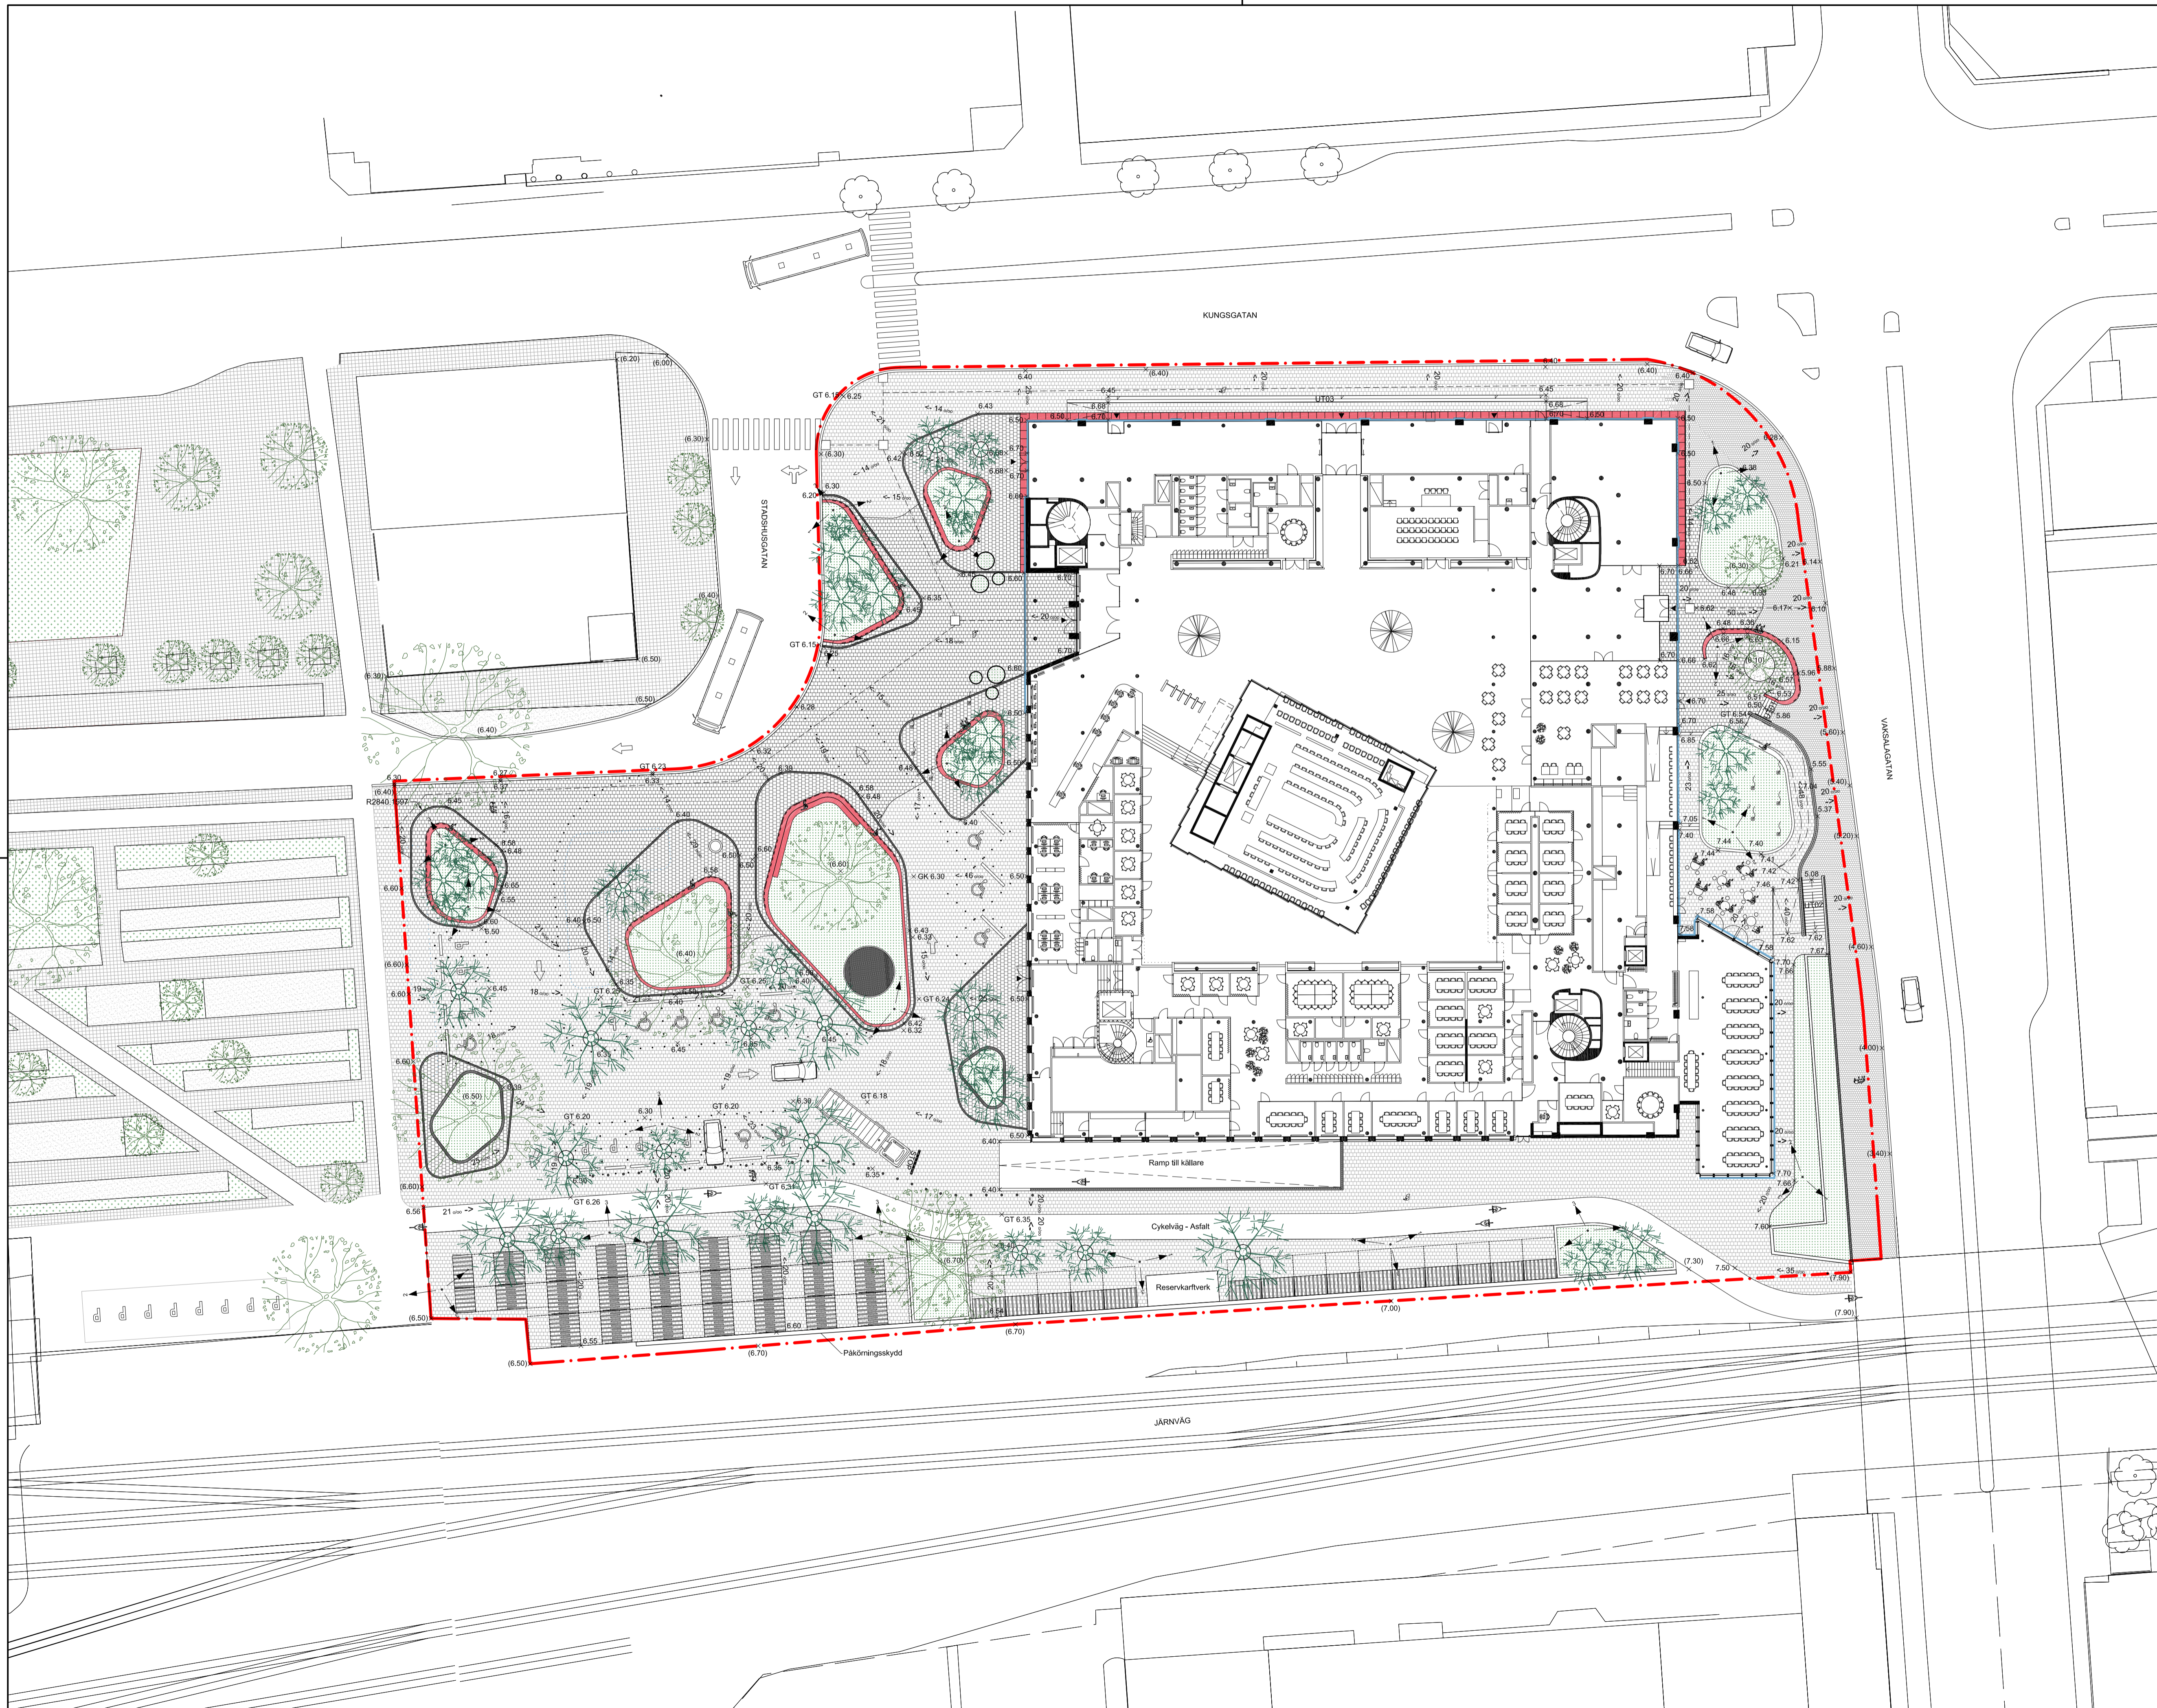

SIGNATURLISTA	
ADMINISTRATIVA BEGRÄNSNINGAR	
	Entreprenadsgräns
HÖJDSÄTTNING	
	Befintliga terrängpunkter
	0.00 X Projekterade terrängpunkter
	20 mm -> Lutning i promille
ZONER	
	Snöplats
DRÄNERING OCH BRUNNAR	
	Terrängpunkter, galler
	Avvattningsränna
BELYSNING OCH EL	
	Belysningsstolpe med 3 armaturer, höjd: 9 meter
	Linjärt belysningsystem integrerat i stänkant
BELÄGGNINGAR	
	Vägmarkering (beläggningsten i kontrastfärg)
	Beläggningsten, Granit - flammad diabas
	Beläggningsten, betong
	Befintliga beläggningsten, ävdalskvarst
KANTER	
	Stänkant, ävdalskvarst
	Stänkant, betong
	Kantsten, ävdalskvarst
	Kantsten, granit 150/100mm
	Kantsten, betong
	Stålkant (ved beläggningsskifte)
	Stålkant (ved planteringsstor)
TRAPPOR OCH STÖDMURAR	
	Stödmur, betong
	Trappor, betong
	Tillgänglighets linje (Material följer omgivande beläggning)
UTRUSTNING	
	Trädning
	Cykelställ, två våningar (platser: 964)
	Ventilationstorn
	Räcke, målad varmgalvaniserad stål
	Flaggstäng
	Julgranstöt
	Pollare, målad varmgalvaniserad stål
	Växtlåda i obehandlad gråbjörn som eks. 'Blomsterkummen från GH Form'
PLANTERING	
	Underplantering
	Projekterat träd
	Befintligt träd

BET	ANT	ÄNDRINGEN AVSER	DATUM	SIGN
A		Gränkantsten, växtlåda, stänkant och tillgänglighets linje tillfogad. Flaggstäng justerad	19.01.2018	CBE

SYSTEMHANDLINGAR 2.0

SH2020

FFAB Salagatan 18A
753 30 Uppsala
Tel. 018-562995
www.ihus.nu

A	HENNING LARSEN	+45 82 33 30 00
K	TYRÉNS	+46 010 452 20 00
E	TYRÉNS	+46 010 452 20 00
V	TYRÉNS	+46 010 452 20 00
B	TYRÉNS	+46 010 452 20 00
L	SLA	+45 33 91 13 16

UPPDRAGSNAMN: FÖRETAGSNAMN: TEL:

UPPDRAGSNUMMER: 2018 21501 RITAD AV: SEA HANDLÄGGARE: PEH

DATUM: 2017-12-15 ANSVARIG: NE

DRAGARBRUNN 25:1 UPPSALA DR250101

SAMMANSATTA REDOVISNINGAR

Situationsplan

SKALA	NUMMER	BET
A3=1:600		
A1=1:300	L-01-1-020	A