TILLHÖR BYGGNADSNÄMNDENS I UPPSALA KOMMUN BESLUT 1974-06-27 § 964
BETYGAR:

NILS MATSSON
T.F. SEKRETERARE.

TILLHÖR UPPSALA KOMMUNFULLMÄKTIGES BESLUT DEN 16 DECEMBER 1974 § 452
EX OFFICIO:
ULLA BERGENGREN
KOMMUNFULLMÄKTIGES SEKRETERARE

KOPIANS LIKHET BETYGAR I TJÄNSTEN:

ERIK THORD
STADSPLANEARKITEKT

ATT LÄNSSTYRELSEN I UPPSALA 1975-11-21 PÅ SÄTT BESLUTET VISAR FASTSTÄLLT DENNA STADSPLAN OCH ATT BESLUTET VUNNIT LAGA KRAFT BETYGAR:
LENNART OLSSON

PL. 91 B.

FÖRSLAG TILL STADSPLAN FÖR DEL AV RICKOMBERGA, UPPSALA KOMMUN.

UPPRÄTTAT I OKTOBER 1973. REVIDERAT I MAJ 1974.

JOHN LINNÆUS
PLANCHEF.

ERIK THORD
STADSPLANEARKITEKT.

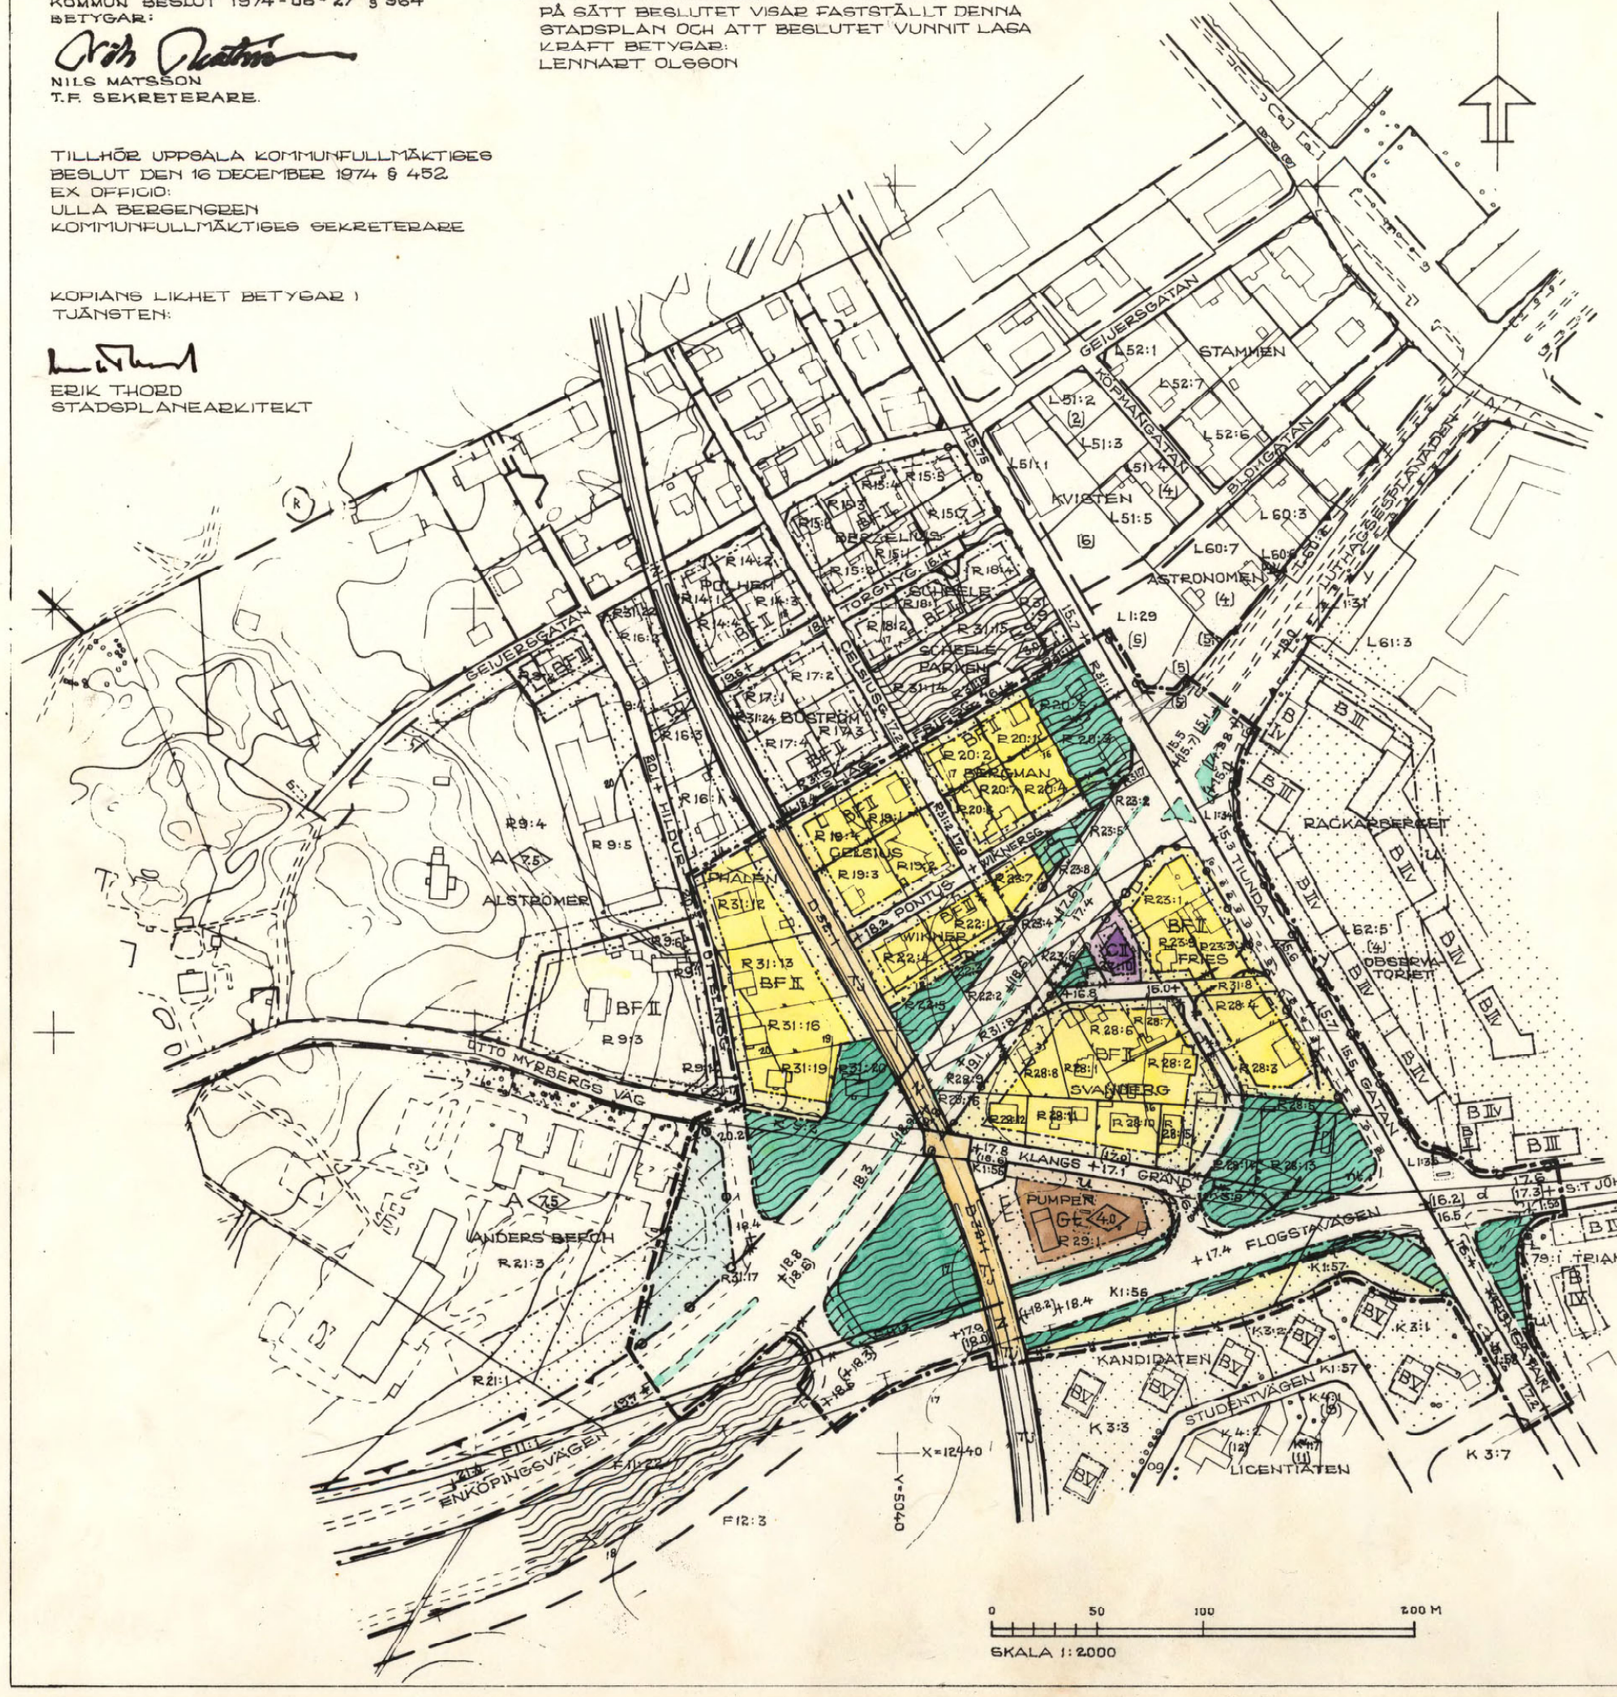

BETECKNINGAR.

GRÄNSBETECKNINGAR.

- STADSPLANEGRÄNS 3 M UTANFÖR PLANOMRÅDET.
- GÄLLANDE OMRÅDESGRÄNS.
- GÄLLANDE OMRÅDESGRÄNS AVSEDD ATT UTGÅ.
- OMRÅDESGRÄNS.
- BESTÄMMELSEGRÄNS.
- FÖRBUD MOT UTFART.

OMRÅDESBETECKNINGAR.

ALLMÄN PLATS.

- GATA ELLER TORG.
- PARK ELLER PLANTERING.
- GATUPLANTERING.

BYGGNADSKVARTER.

- BF — OMRÅDE FÖR BOSTADSÄNDAMÅL, FRISTÅENDE HUS.
- C — OMRÅDE FÖR SAMLINGSLOKALER.
- Gt — OMRÅDE FÖR BENSINFÖRSÄLJNING.

SPECIALOMRÅDEN

- TJ — OMRÅDE FÖR JÄRNVÄGSÄNDAMÅL.

ÖVRIGA BETECKNINGAR.

- MARK SOM ICKE FÅR BEBYGGAS.
- Z — MARK TILLGÄNGLIG FÖR ALLMÄN FORDONSTRAFIK.
- U — MARK TILLGÄNGLIG FÖR UNDERJORDISKA LEDNINGAR.
- II — ANTAL VÅNINGAR.
- 0.0 — BYGGNADSHÖJD.
- +0.0 — GÄLLANDE GATUHÖJD.
- (+0.00) — GÄLLANDE GATUHÖJD AVSEDD ATT UTGÅ.
- +0.0 — GATUHÖJD.

- FASTIGHETSGRÄNS.
- R 19:4 — FASTIGHETSBETECKNING.
- BEFINTLIG BYGGNAD.
- 17 — NIVÅKURVA I METER ÖVER STADENS NOLLPLAN.
- ILLUSTRATIONSLINJE.

TRAKT FLOGSTA BETECKNAS F
" DRAGARBRUNN " D
" KÄBO " K
" LUTHAGEN " L
" RICKOMBERGA " R

0380- 440

F=A2