



ERIKSBERG HAMMARPARKEN


SEKTIONER 2019.02.08

rev 2019.02.26

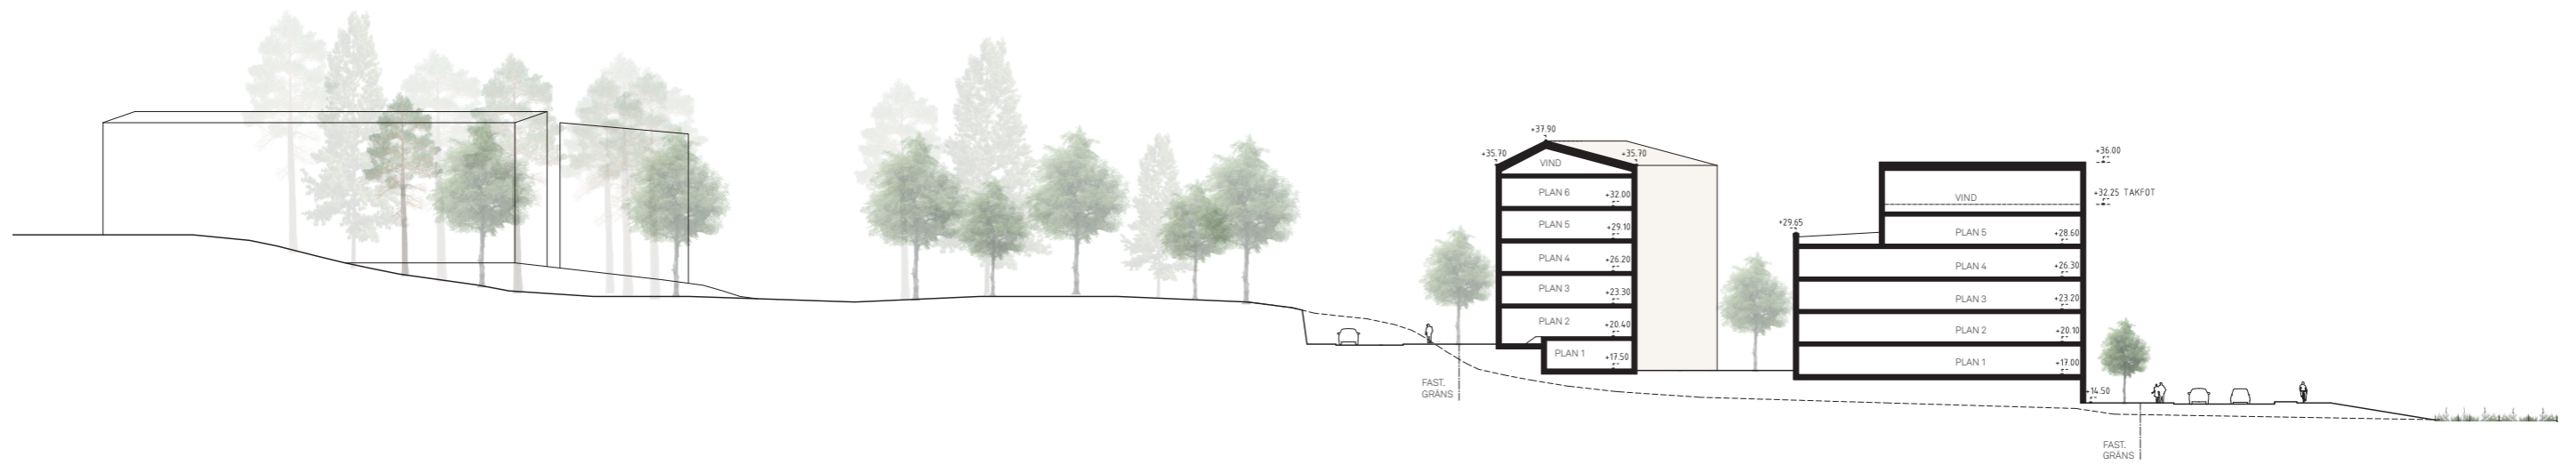


SEKTION A-A

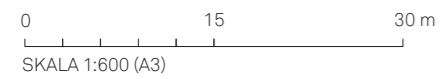


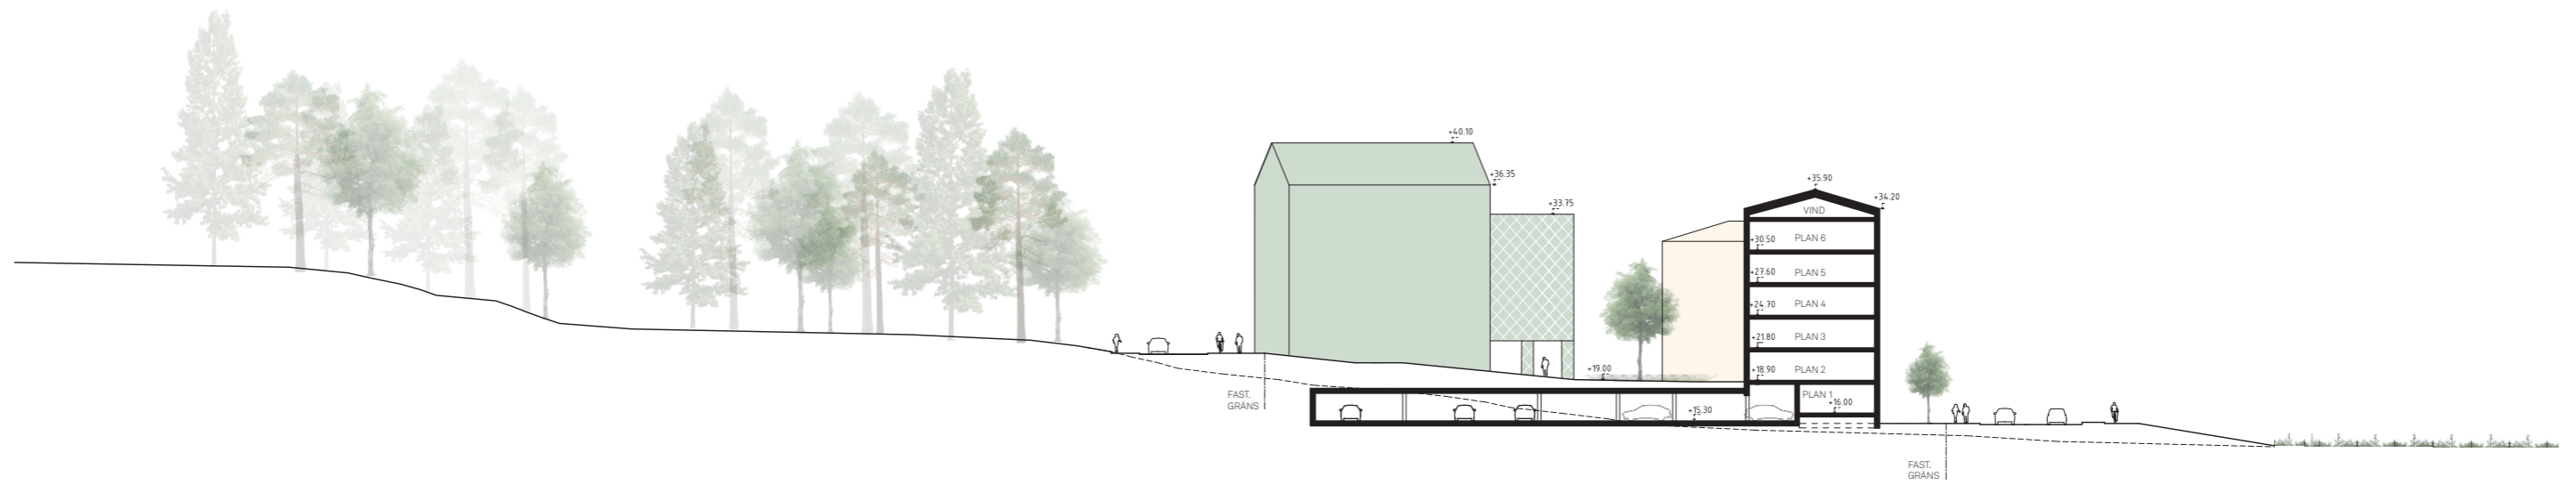

SEKTION B-B

0 15 30 m  
SKALA 1:600 (A3)

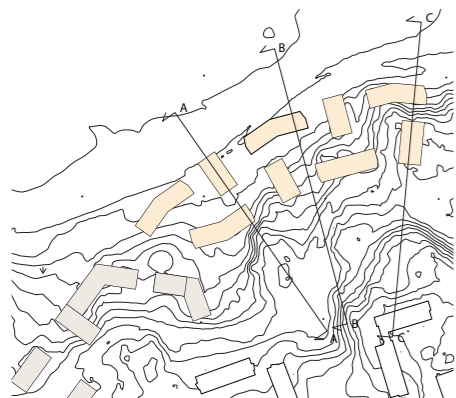

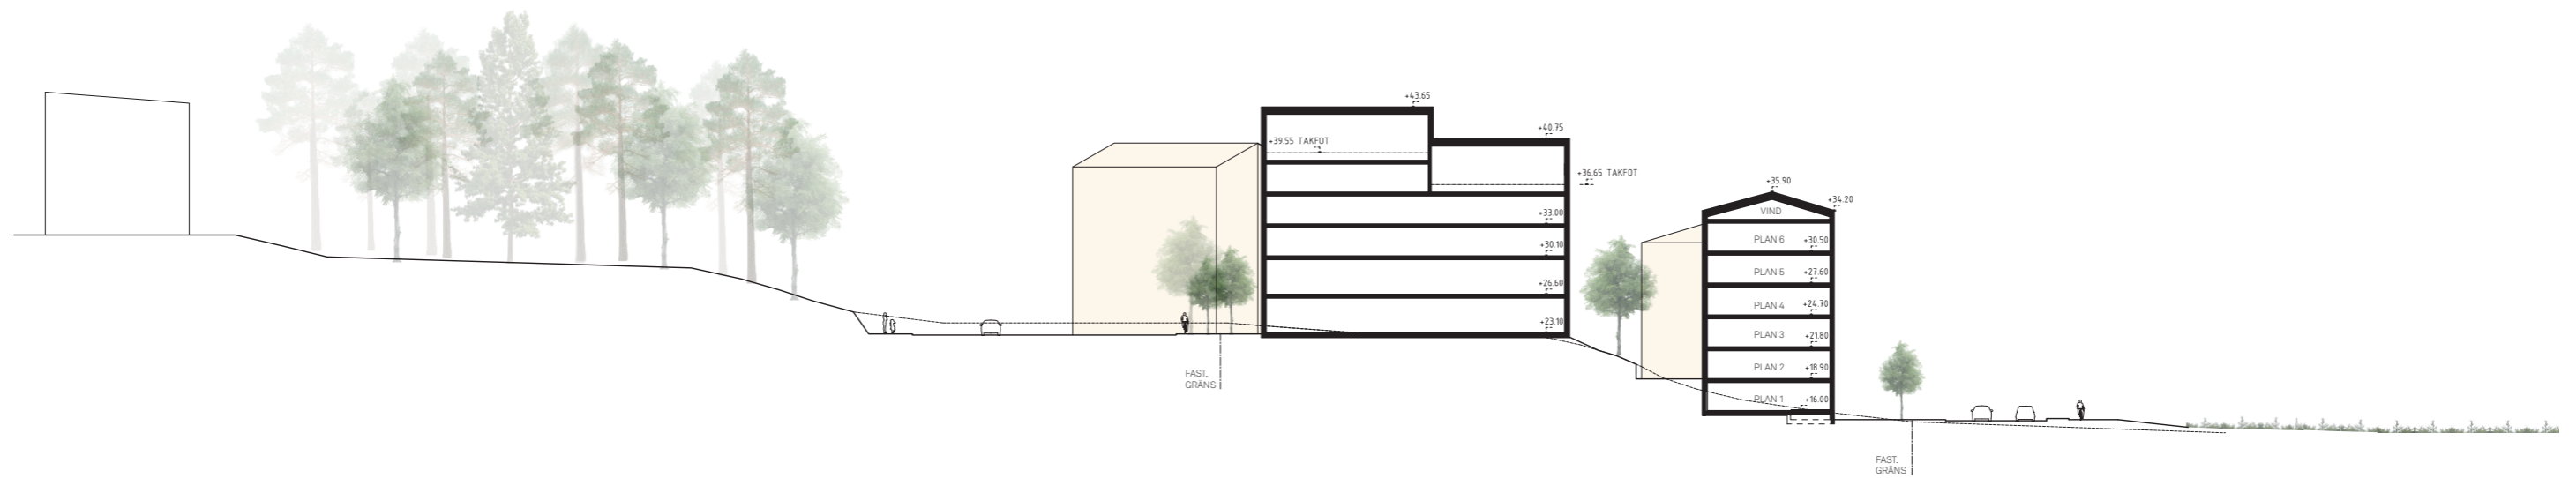

SEKTION C-C

