

Kund Wallenstam JM	Datum 2019-02-21	Uppdragsnummer 18099	Bilagor B01 – B05
Rapport B Eriksberg Hammarparken Uppsala Trafikbullerutredning för detaljplan			

Rapport 18099 B

Eriksberg Hammarparken Uppsala

Trafikbullerutredning för detaljplan

Uppdrag

Genomgång av förutsättningarna, med avseende på trafikbuller, för bostäder i Eriksberg Hammarparken Uppsala.

Sammanfattning

Med föreslagen byggnadsutformning och lägenhetsplanlösning kan bostäder med mycket god ljudkvalitet erhållas. Aktuella riktvärden innehålls och Ljudkvalitetsindex för projektet kan bli 2,1.

ÅKERLÖF HALLIN AKUSTIKKONSULT AB

Uppdragsansvarig

Granskad

Anne Hallin
070-3019320
anne.hallin@ahakustik.se

Leif Åkerlöf
070-3019319
leif.akerlof@ahakustik.se

Innehåll

1.	SAMMANFATTANDE BEDÖMNING	2
2.	BEDÖMNINGSGRUNDER	3
3.	BERÄKNADE TRAFIKBULLERNIVÅER	3
4.	LÄGENHETSPLANERING	4
5.	LJUDKVALITET	6
6.	KOMMENTARER	7
7.	FÖRSLAG TILL DETALJPLANEKRAV	8
8.	RIKTVÄRDEN FÖR LJUD FRÅN YTTRE BULLERKÄLLOR	9
9.	TRAFIKUPPGIFTER	10

1. Sammanfattande bedömning

De planerade bostadshusen utsätts för måttligt höga bullernivåer från trafiken på Granitvägen, Ekebydalsvägen och Eriksbergsvägen samt ljud från lekande barn etc.

Ekvivalentnivåerna överstiger inte 60 dB(A) vid någon fasad. Formellt kan lägenheterna planeras utan hänsyn till trafikbullret.

Med skisserade lägenhetsplaner får över 80 % av lägenheterna ekvivalenta ljudnivåer vid fasad om högst 55 dB(A) och övriga lägenheter får högst 55 dB(A) ekvivalentnivå vid minst hälften av bostadsrummen och mycket god ljudkvalitet uppnås.

Lägenheterna har tillgång till gemensam uteplats med högst 70 dB(A) maximal och 50 dB(A) ekvivalent ljudnivå.

Ljudkvalitetsindex för projektet kan om förstärkt trafikbullerisolering väljs bli 2,1. Index är högre än minimikravet 1,0 och bostäder med mycket god ljudkvalitet kan byggas.

Väljs trafikbullerisolering motsvarande minimikraven enligt BBR blir Ljudkvalitetsindex 1,2.

2. Bedömningsgrunder

I denna rapport kommenteras den föreslagna bostadsbebyggelsen utgående från möjligheterna att innehålla följande mål/riktvärden.

Trafikbullerförordningen 2015:216

- Högst 60 dB(A) ekvivalent ljudnivå vid fasader till lägenheter större än 35 m².
- Högst 55 dB(A) ekvivalentnivå och 70 dB(A) maximalnivå utanför minst hälften av bostadsrummen i varje lägenhet större än 35 m².
- Högst 65 dB(A) ekvivalentnivå vid lägenheter på högst 35 m².
- Uteplatser med högst 70 dB(A) maximal och 50 dB(A) ekvivalent ljudnivå.

SFS 2015:216 samt god ljudkvalitet

- Högst 60 dB(A) ekvivalent ljudnivå vid fasader till lägenhet på högst 35 m².
- Högst 55 dB(A) ekvivalentnivå och 70 dB(A) maximalnivå utanför minst hälften av bostadsrummen i varje lägenhet större än 35 m².
- Uteplatser med högst 70 dB(A) maximal och 50 dB(A) ekvivalent ljudnivå.
- Högsta trafikbullernivåer inomhus enligt Ljudklass B.
- Lägst 1,0 Ljudkvalitetsindex.

3. Beräknade trafikbullernivåer

Beräkningarna av vägtrafikbuller har utförts enligt den samnordiska beräkningsmodellen, reviderad 1996, Naturvårdsverkets rapport 4653. Vidare har hänsyn tagits till bullerregnet vid beräkning och redovisning av bullernivåerna.

Ekvivalent ljudnivå - Översikt

De ekvivalenta ljudnivåerna vid fasad har beräknats. På ritning 18099 B01 redovisas de dimensionerande ekvivalenta ljudnivåerna vid skisserade byggnader i steg om 5 dB(A) samt ekvivalent ljudnivå 1,5 m över mark. Vid mest utsatta fasad fås upp mot 60 dB(A). Byggnaderna får dock minst en sida med högst 55 dB(A).

En viss variation fås i trafikbullernivån på fasaderna men variationen ligger inom på ritningen angivna intervall.

På gårdsytor i anslutning till bostäderna är ekvivalentnivån högst 55 dB(A).

Beräkningsnoggrannheten för ekvivalent ljudnivå är ± 2 dB(A) varför finare indelning än i 5 dB-steg inte är trovärdigt/relevant.

Maximal ljudnivå

Den maximala ljudnivån vid fasad har beräknats. På ritning 18099 B02 redovisas de dimensionerande maximalnivåerna vid skisserade byggnader i steg om 5 dB(A). Vid mest utsatta fasad fås upp mot 80 dB(A). På gårdsytor i anslutning till bostäderna är maximalnivån högst 70 dB(A).

Ekvivalent ljudnivå – detaljer

På ritningarna 18099 B03 – B05 redovisas de ekvivalenta trafikbullernivåerna på lägenhetsplaner som byggherrarna i dag bedömer motsvarar efterfrågan. Detta är endast exempel på lägenhetsplaner och i bygglovskedet kan efterfrågan vara annorlunda och andra planlösningar vara aktuella. På planerna redovisas även de buller- och störningsminskande åtgärder som föreslås i vissa lägen, åtgärder som inte krävs enligt SFS 2015:216 men medför att mycket god ljudkvalitet kan uppnås.

4. Lägenhetsplanering

För planeringen av lägenheterna gäller följande principer beroende på byggherrens ambitioner.

Enligt SFS 21015:216

Formellt enligt Trafikbullerförordningen SFS 2015:217 kan lägenheterna planeras utan hänsyn till trafikbullret utomhus.

För högre ljudkvalitet

För att både innehålla kraven i SFS 2015:216 samt uppnå god ljudkvalitet kan, utgående från trafikbullernivåer vid fasad enligt ritning A01, bostäderna planeras enligt nedan. Detta är byggherrens ambition.

Ekvivalentnivåer ≤ 55 dB(A)

Alla storlekar på bostäder kan utan speciella åtgärder förläggas vid fasader med högst 55 dB(A) ekvivalent ljudnivå.

Ekvivalentnivåer 56-60 dB(A)


Bostäder kan förläggas vid fasader med 56-60 dB(A) om minst hälften av bostadsrummen i varje lägenhet vid dessa fasader får fönster mot sida med högst 55 dB(A) ekvivalentnivå och 70 dB(A) maximalnivå.

Vid små lägenheter om högst 35 m² som förläggs mot sida med 60 dB(A) ekvivalentnivå kan högst 55 dB(A) erhållas med exempelvis balkong med täta räcken och ljudabsorbent i balkongtaken enligt nedan. Ekvivalentnivån vid fönster mot balkongen blir då högst 55 dB(A).

Buller- och störningsminskande åtgärder

Kreativ utformning av balkonger

Byggnaderna förses av estetiska och bostadsskäl med balkonger. För att dra nytta av balkongerna även för bullerdämpning förses vissa balkonger med täta räcken och ljudabsorbent i balkongtaken. På detta sätt dämpas trafikbullret vid bostadens sida mot balkongen med 5 – 8 dB(A).

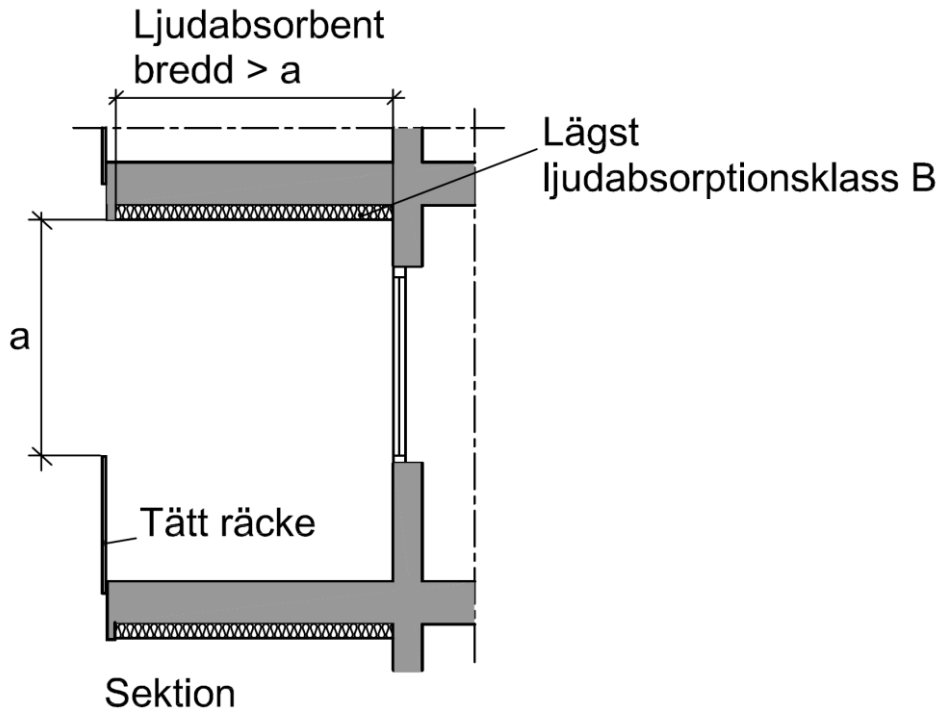

Exempel på minimimått på balkong som dämpar trafikbullret med 5-8 dB(A) vid sida mot balkongen.. Ljudabsorbent med lägst ljudabsorptionsklass B. Exempel på ljudabsorbent 25 mm träullit med ovanliggande 45 mm mineralull.

Byggnadskonstruktioner och utformning

Fönster och uteluftdon dimensioneras så att trafikbullernivån inomhus blir högst motsvarande Ljudklass B.

Kommentar

I forskningsprojektet Trafikbuller och Planering konstateras att låga trafikbullernivåer inomhus är den enskilt viktigaste faktorn för att minska trafikbullerstörningen i bostäder i bullerutsatta lägen. Enkätundersökningen visar att 21 % av de boende i moderna bostäder är mycket störda av trafikbuller om trafikbullret inomhus uppfyller kraven enligt BBR, Ljudklass C, 30 dB(A) ekvivalentnivå/45 dB(A) maximalnivå. För bostäder där kraven enligt Ljudklass B uppfylls är andelen mycket störda endast 7 %. För bostäder där kraven enligt Ljudklass A uppfylls är andelen mycket störda endast 4 %.

5. Ljudkvalitet

Lägenheternas ljudkvalitet med avseende på trafikbuller beräknas och bedöms utgående från Ljudkvalitetsindex enligt den metod som beskrivs i ”Trafikbuller och Planering V”.

Utgående från beräknade bullernivåer, föreslagna lägenhetsplanlösningar etc. samt uppgifter om grannskapet har Ljudkvalitetsindex för projektet beräknats. Vid dessa bullerberäkningar och bedömningar tas alltid hänsyn till den verkliga bullersituationen vilket innebär att bullerregnet ingår. Följande överväganden och bedömningar i övrigt ligger till grund för beräkningarna av Ljudkvalitetsindex.

Buller på trafiksidan

Ekvivalentnivån på den mest utsatta delen av byggnaderna i projektet är 56-60 dB(A). Alla lägenheter i projektet får -1 poäng.

Buller på bullerdämpad sida

Med genomtänkt planlösning kan alla lägenheter oavsett storlek få 51-55 dB(A) ekvivalentnivå på bullerdämpad sida. Alla lägenheter i projektet får då +2 poäng.

Buller vid entré

Trapphusen kan ha entréer mot sida med högst 55 dB(A) ekvivalentnivå vilket ger + 0 poäng. Med entré med sida om 56-60 dB(A) fås -1 poäng.

Buller på gård, uteplats och balkong

Alla lägenheter har tillgång till både gemensam uteplats och gård med högst 55 dB(A) ekvivalentnivå och 70 dB(A) maximalnivå, +4 poäng.

Buller inomhus

Om byggnadens trafikbullerisolering dimensioneras för trafikbullernivåerna inomhus motsvarande ljudklass B fås +7 poäng för alla lägenheter. Minimikravet enligt BBR ger +0 poäng.

Förekomst av flera trafikslag/bullerkällor

Byggnaderna utsätts för buller från enbart vägtrafik, vilket ger +0 poäng för alla lägenheter.

Planlösning

Med skisserad planlösning får alla lägenheter oavsett storlek högst 55 dB(A) ekvivalent ljudnivå utanför minst hälften av bostadsrummen vilket ger +0 poäng.

Många lägenheter får högst 55 dB(A) utanför alla bostadsrum, +4 poäng för dessa lägenheter.

Bullerskydd på balkonger

Målet högst 55 dB(A) ekvivalent ljudnivå vid minst hälften av bostadsrummen i alla lägenheter innehålls utan avskärmningar på balkongerna. Detta ger + 2 poäng.

Grannskapet

Grannskapet är måttligt bullrigt. Detta ger + 1 poäng för alla lägenheter.

Ljudkvalitetsindex

Medelvärdet för alla lägenheter kan, om förstärkt trafikbullerisolering väljs, bli +18 poäng och den lägsta poängen +14. Ljudkvalitetsindex blir då 2,1 (Medelvärdet + lägsta värdet/15). Poängen är högre än minimivärdet 1,0 och förutsättningar för bostäder med mycket god ljudkvalitet finns.

Väljs minimikraven enligt BBR blir ljudkvalitetsindex 1,2.

6. Kommentarer

Nivå vid fasad

Ekvivalentnivåerna vid fasad överskrider inte 60 dB(A). Formellt kan bostäderna planeras utan hänsyn till trafikbullret utomhus.

Byggherrarna önskar dock god ljudkvalitet och då samtliga byggnader får minst en sida med högst 55 dB(A) ekvivalent ljudnivå kan med skisserad lägenhetsplanlösning målet högst 55 dB(A) utanför minst hälften av bostadsrummen i varje lägenhet innehållas.

Nivå på uteplats

Ljudnivån på gårdsytor och uteplatser på gården blir lägre än 70 dB(A) maximal och 55 dB(A) ekvivalent ljudnivå. Vidare har många lägenheter balkong med högst dessa nivåer.

Gemensam uteplats med högst 70 dB(A) maximal och 50 dB(A) ekvivalent ljudnivå kan anordnas på gården.

Nivå inomhus

Med lämpligt val av fönster, fönsterdörrar, yttervägg och uteluftdon kan god ljudmiljö inomhus erhållas.

Luftljudsisoleringen för fönster, fönsterdörrar och yttervägg anges i form av vägt laboratoriemätt reduktionstal R_w , dB, enligt SS-ISO 717/1.

Luftljudsisoleringen för uteluftdon anges i form av vägt laboratoriemätt reduktionstal D_{new} , dB, enligt SS-ISO 717/1.

I detta skede anges översiktligt ljudkrav för fönster för Ljudklass B i två intervaller enligt ritning 18099 B01. Ljudkraven varierar med fönsterstorleken. Noggrannare indelning kan göras i den fortsatta projekteringen.

För eventuella uteluftdon respektive ytterväggens övriga delar krävs minst 10 dB högre D_{new} respektive R_w .

Ekvivalent ljudnivå vid fasad, dB(A)	Ljudkrav fönster, R_w dB, vid följande fönsterarea/rumsarea			
	15 %	20 %	25 %	35 %
56-60	43	44	45	46
≤ 55	39	40	41	42

För fasta fönster kan kraven enligt ovan minskas med 3 dB.

Utåtgående fönster och balkongdörrar med ljudkrav över ca $R_w = 43$ dB finns inte på marknaden. Dessa fönster och balkongdörrar måste därför vara inåtgående.

7. Förslag till detaljplanekrav

Följande detaljplanekrav föreslås, utgående från denna bullerutredning, gälla för alla byggnader som omfattas av detaljplanen.

- Byggnaderna och lägenheterna samt eventuella bullerskydd ska utformas så att
- i bostadslägenhet alla bostadsrum får högst 60 dB(A) dygnsekvivalent trafikbullernivå vid fasad
eller
minst hälften av bostadsrummen får sida med högst 55 dB(A) dygnsekvivalent trafikbullernivå och högst 70 dB(A) maximal ljudnivå (frifältsvärden)
eller
den dygnsekvivalenta ljudnivån inte överstiger 65 dB(A) (frifältsvärde) vid fönster till lägenheter om högst 35 m².
 - gemensam eller enskild uteplats med högst 70 dB(A) maximalnivå och 50 dB(A) dygnsekvivalentnivå (frifältsvärde) kan anordnas i anslutning till bostäderna.

8. Riktvärden för ljud från yttre bullerkällor

Vid nybyggnad av bostäder gäller följande riktvärden för högsta ljudnivåer från trafik och andra yttre bullerkällor.

Trafikbullerförordning SFS 2015:216

Riktvärden för trafikbuller utomhus som normalt inte bör överskridas vid nybyggnad av bostäder.

Lägenhetstyp/Utrymme	Högsta trafikbullernivå, dB(A)	
	Ekvivalentnivå	Maximalnivå

Smålägenheter med högst 35 m² yta

Utomhus (frifältsvärden)

På uteplats	50	70 ¹⁾
Vid fasad	65	

Övriga lägenheter

Utomhus (frifältsvärden)

På uteplats	50	70 ¹⁾
Vid fasad	60	

Om 60 dB(A) inte är möjligt vid alla bostadens fasader med fönster gäller vid minst hälften av bostadsrummen i varje lägenhet

	55	70 ²⁾
--	----	------------------

¹⁾ Värdet får enligt Boverket överskridas 5 gånger per timme.

²⁾ Värdet får överskridas 5 gånger per natt.

Boverkets byggregler

I Boverkets byggregler, BBR, hänvisas när det gäller ljudmiljön till Ljudklass C enligt svensk standard för ljudklassning av bostäder SS 25267. Detta innebär följande riktvärden för trafikbuller inomhus.

Högsta värden för A-vägda, ekvivalenta och maximala, ljudtrycksnivåer

Utrymme	Ekvivalentnivå, L _{pA}	Maximalnivå natt L _{pAFmax}
Bostadsrum	30 dB(A)	45 dB(A) ¹⁾
Kök	35 dB(A)	-

¹⁾ Värdet, L_{pAFmax} får överskridas med 10 dB 5 gånger per natt (22.00 - 06.00).

Ljudklassning av bostäder

I svensk standard SS 25267 anges värden för ljudklassning av bostäder. Ljudklass C uppfyller kraven enligt BBR, Ljudklass B innebär 4 dB lägre nivåer inomhus och Ljudklass A ytterligare 4 dB lägre nivåer.

Ljudklass B kan sägas ge 50 % högre ljudstandard än vad BBR kräver och Ljudklass A dubbelt så hög ljudstandard.

Ljudkvalitetsindex

I utredningen ”Trafikbuller och planering II” introduceras ett system som innebär vägning av positiva och negativa faktorer med avseende på risken för störning av trafikbuller. År 2006 presenterades i ”Trafikbuller och planering III” metoden för denne vägning i form av Ljudkvalitetspoäng.

Metoden med Ljudkvalitetspoäng som frekvent användes tom år 2012, har succesivt vidareutvecklats. Den vidareutvecklade metoden som används från år 2013 har namnet Ljudkvalitetsindex.

En uppdaterad version utgående från den nya trafikbullerförordningen från 2015 presenteras i Trafikbuller och Planering V, 2016.

Vid bedömning av bostädernas ljudkvalitet samt lämpligheten till bostadsbebyggelse tas hänsyn till följande faktorer.

- Buller på trafiksidan
- Buller på bullerdämpad sida
- Buller vid entré
- Buller på gård, uteplats och balkong
- Buller inomhus
- Förekomst av flera trafikslag/bullerkällor
- Planlösning
- Bullerskydd på balkonger
- Grannskapet

Varje faktor har olika vikt och innehåller tre - sju alternativ. Genom ett poängsystem kan de olika faktorerna bedömas och den sammanlagda poängen för varje lägenhet beräknas. Medelvärde av poängen för alla lägenheter adderas till det lägsta värdet för någon lägenhet. Summan delas med 15 varvid Ljudkvalitetsindex erhålls.

För att projekt ska vara godkänt och god ljudkvalitet kan förväntas krävs att Ljudkvalitetsindex är lägst 1,0. Vid Ljudkvalitetsindex 2,0 eller högre kan mycket god ljudkvalitet förväntas.

9. Trafikuppgifter

Följande trafikuppgifter har erhållits från kommunen, enligt Planprogrammet framtid efter utbyggnad, och ligger till grund för beräkningarna.

Väg	Fordon/ÅMD	Andel tung trafik	Hastighet km/h
Granitvägen	6 000	5 %	40
Ekebydalsvägen	4 800	5 %	40
Eriksbergsvägen	2 400	5 %	40
Lokalgator	< 500	5 %	30

18099 B01

2019-02-21

AH/RS


Skala 1:2000

Eriksberg, Hammarparken, Uppsala
Trafikbullerutredning


Situationsplan
Ekvivalentnivåer - Översikt



Ekvivalent ljudnivå för dygn vid fasad
Frifältsvärde

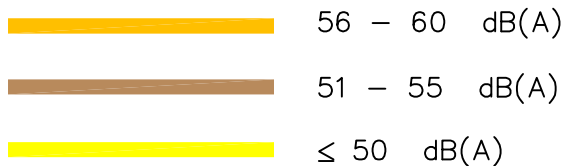

Ekvivalent ljudnivå för dygn 1,5 m över mark

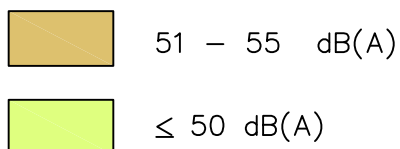

18099 B02



2019-02-21

AH/RS

Skala 1:2000




Eriksberg, Hammarparken, Uppsala
Trafikbullerutredning

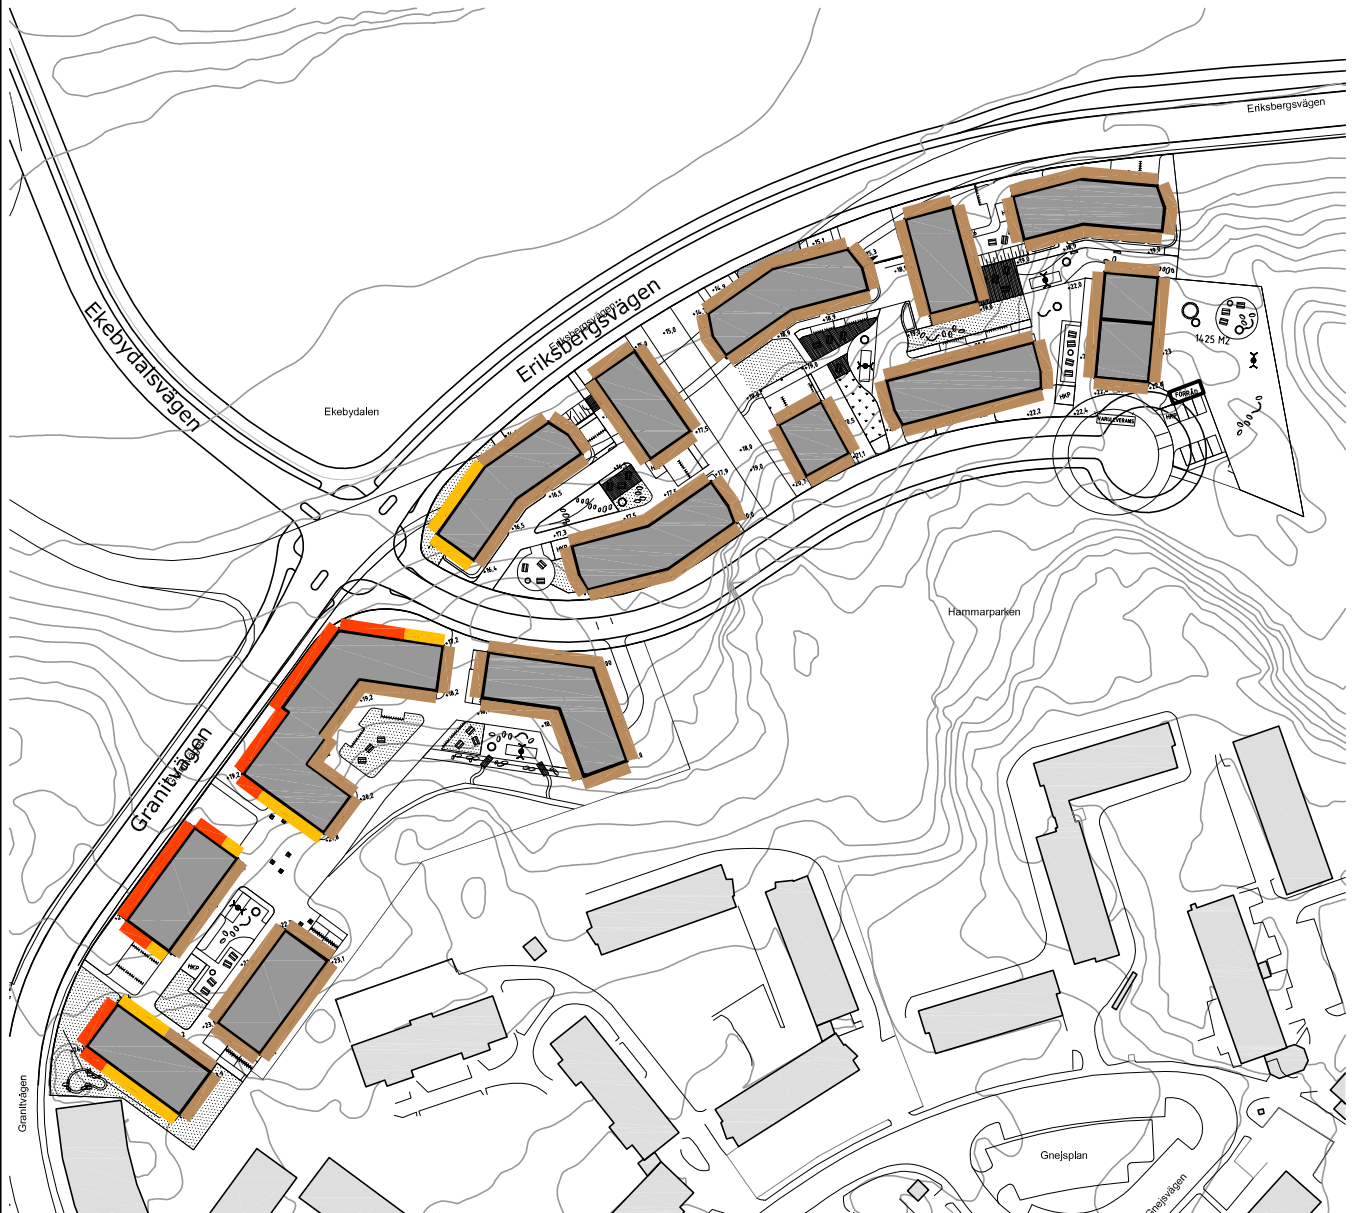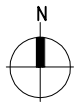
Situationsplan
Maximalnivåer



Maximal ljudnivå vid fasad

Frifältsvärde

	76 – 80 dB(A)
	71 – 75 dB(A)
	≤ 70 dB(A)

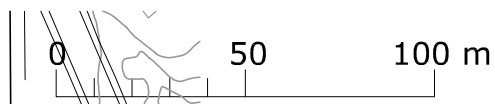

18099 B03


2019-02-21

AH/RS


Skala -

Eriksberg, Hammarparken, Uppsala
Trafikbullerutredning

Situationsplan
Ekvivalentnivåer - Detalj

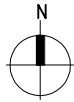

Ekvivalent ljudnivå för dygn vid fasad
Frifältsvärde

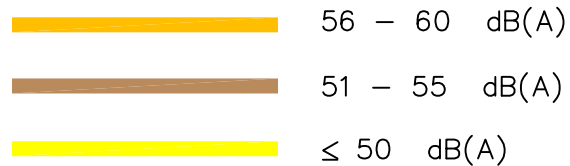

18099 B04



2019-02-21

AH/RS

Skala -


Eriksberg, Hammarparken, Uppsala
Trafikbullerutredning

Typplan
Ekvivalentnivåer - Detalj

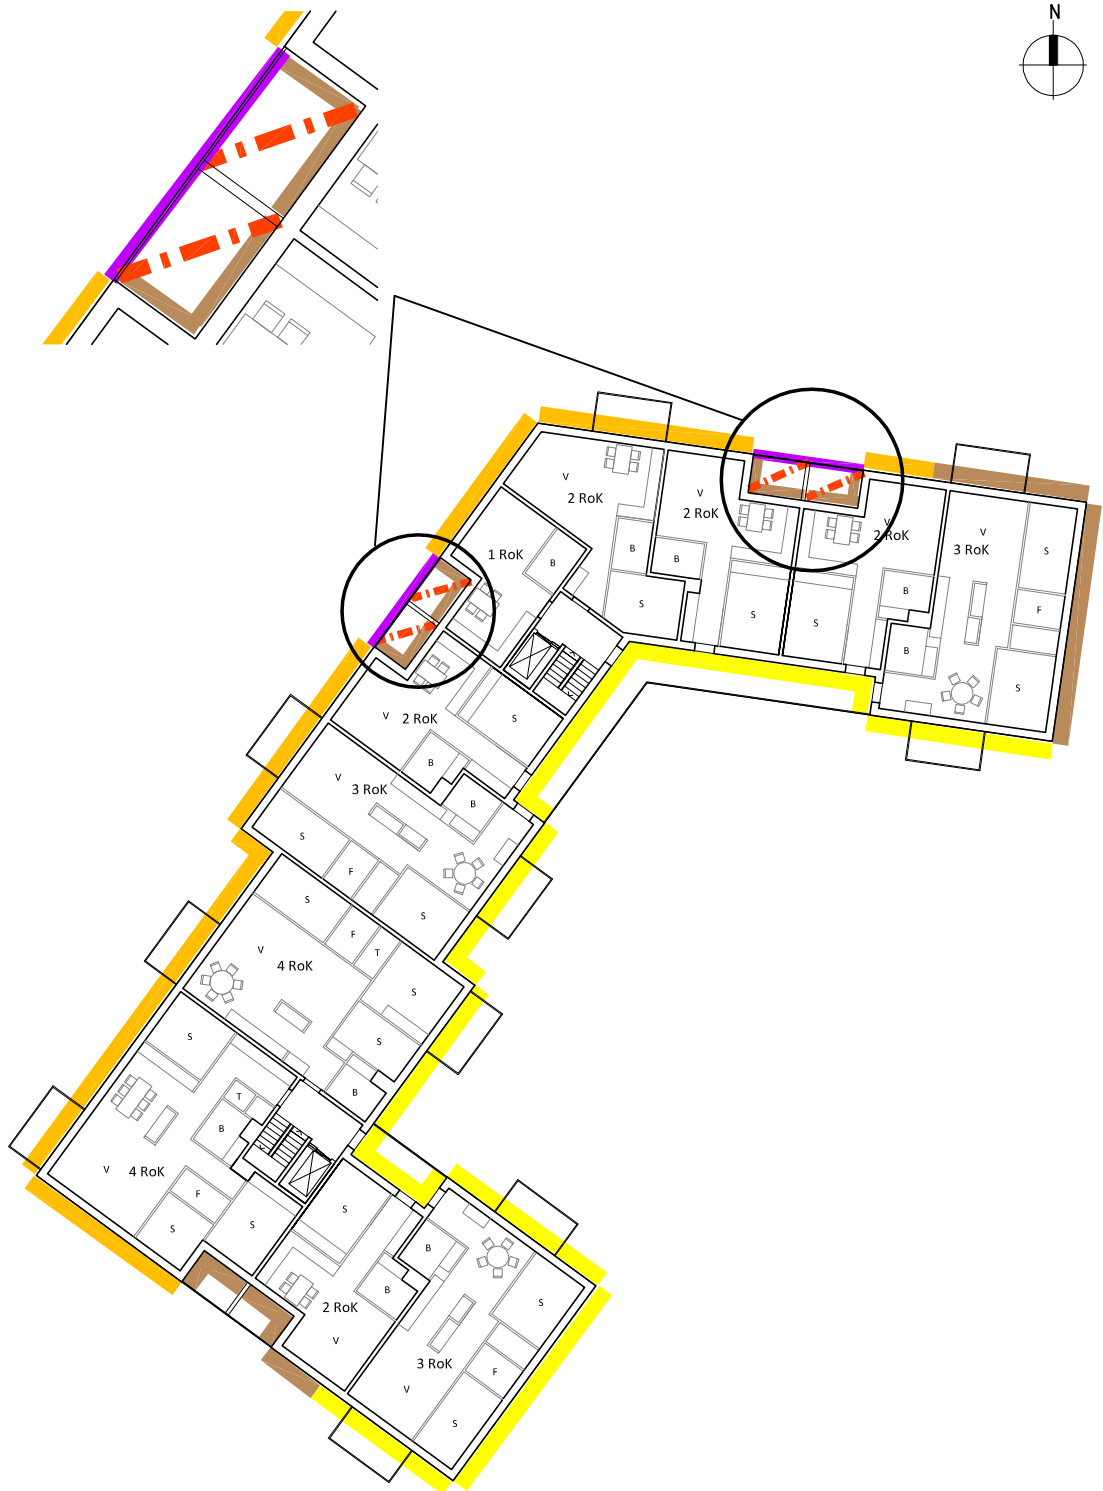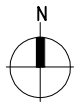

Förklaring:

Åtgärder för god ljudkvalitet

 Ljudabsorbent i balkongtak


 Tätt räcke

Ekvivalent ljudnivå för dygn vid fasad

Frifältsvärde

 56 – 60 dB(A)

 51 – 55 dB(A)

 ≤ 50 dB(A)

