PL. 66.

FÖRSLAG TILL ÄNDRAD STADSPLAN FÖR KVARTERET S:T ERIK, UPPSALA.

UPPRÄTTAT I JANUARI 1968.

STADSARKITEKT

STADSPLANEARKITEKT.

BETECKNINGAR.

GRÄNSBETECKNINGAR.

- STADSPLANEGRÄNS.
- GÄLLANDE OMRÅDESGRÄNS.
- BESTÄMMELSEGRÄNS.
- LINJE ÖVER VILKEN KÖRBAR IN- OCH UTFART ICKE FÅR ANORDNAS.
- " " " " " " " ÄR TILLÅTEN.

OMRÅDESBETECKNINGAR.

ALLMÄN PLATS.

- GATA ELLER TORG.

BYGGNADSKVARTER.

- B OMRÅDE FÖR BOSTADSÄNDAMÅL.
- C " " SAMLINGSLOKALER
- H " " HANDELSÄNDAMÅL.

ÖVRIGA BETECKNINGAR.

- ÖVERBYGGD GÅRD OCH ANNAN TERRASSBYGGNAD.
- MARK DÄR MINDRE GÅRDSBYGGNADER FÅ UPPFÖRAS.
- MARK SOM ICKE FÅR BEBYGGAS.
- II III ANTAL VÅNINGAR.
- ◇0.0 BYGGNADSHÖJD.
- +0.00 GÄLLANDE GATUHÖJD. +0.00 GATUHÖJD.
- K RESERVAT FÖR BEFINTLIG KULTURHISTORISKT VÄRDEFULL BYGGNAD.
- 7 FASTIGHETSBETECKNING.
- BEFINTLIG BYGGNAD.
- FASTIGHETSGRÄNS.

0 50 100 M

SKALA 1: 1000

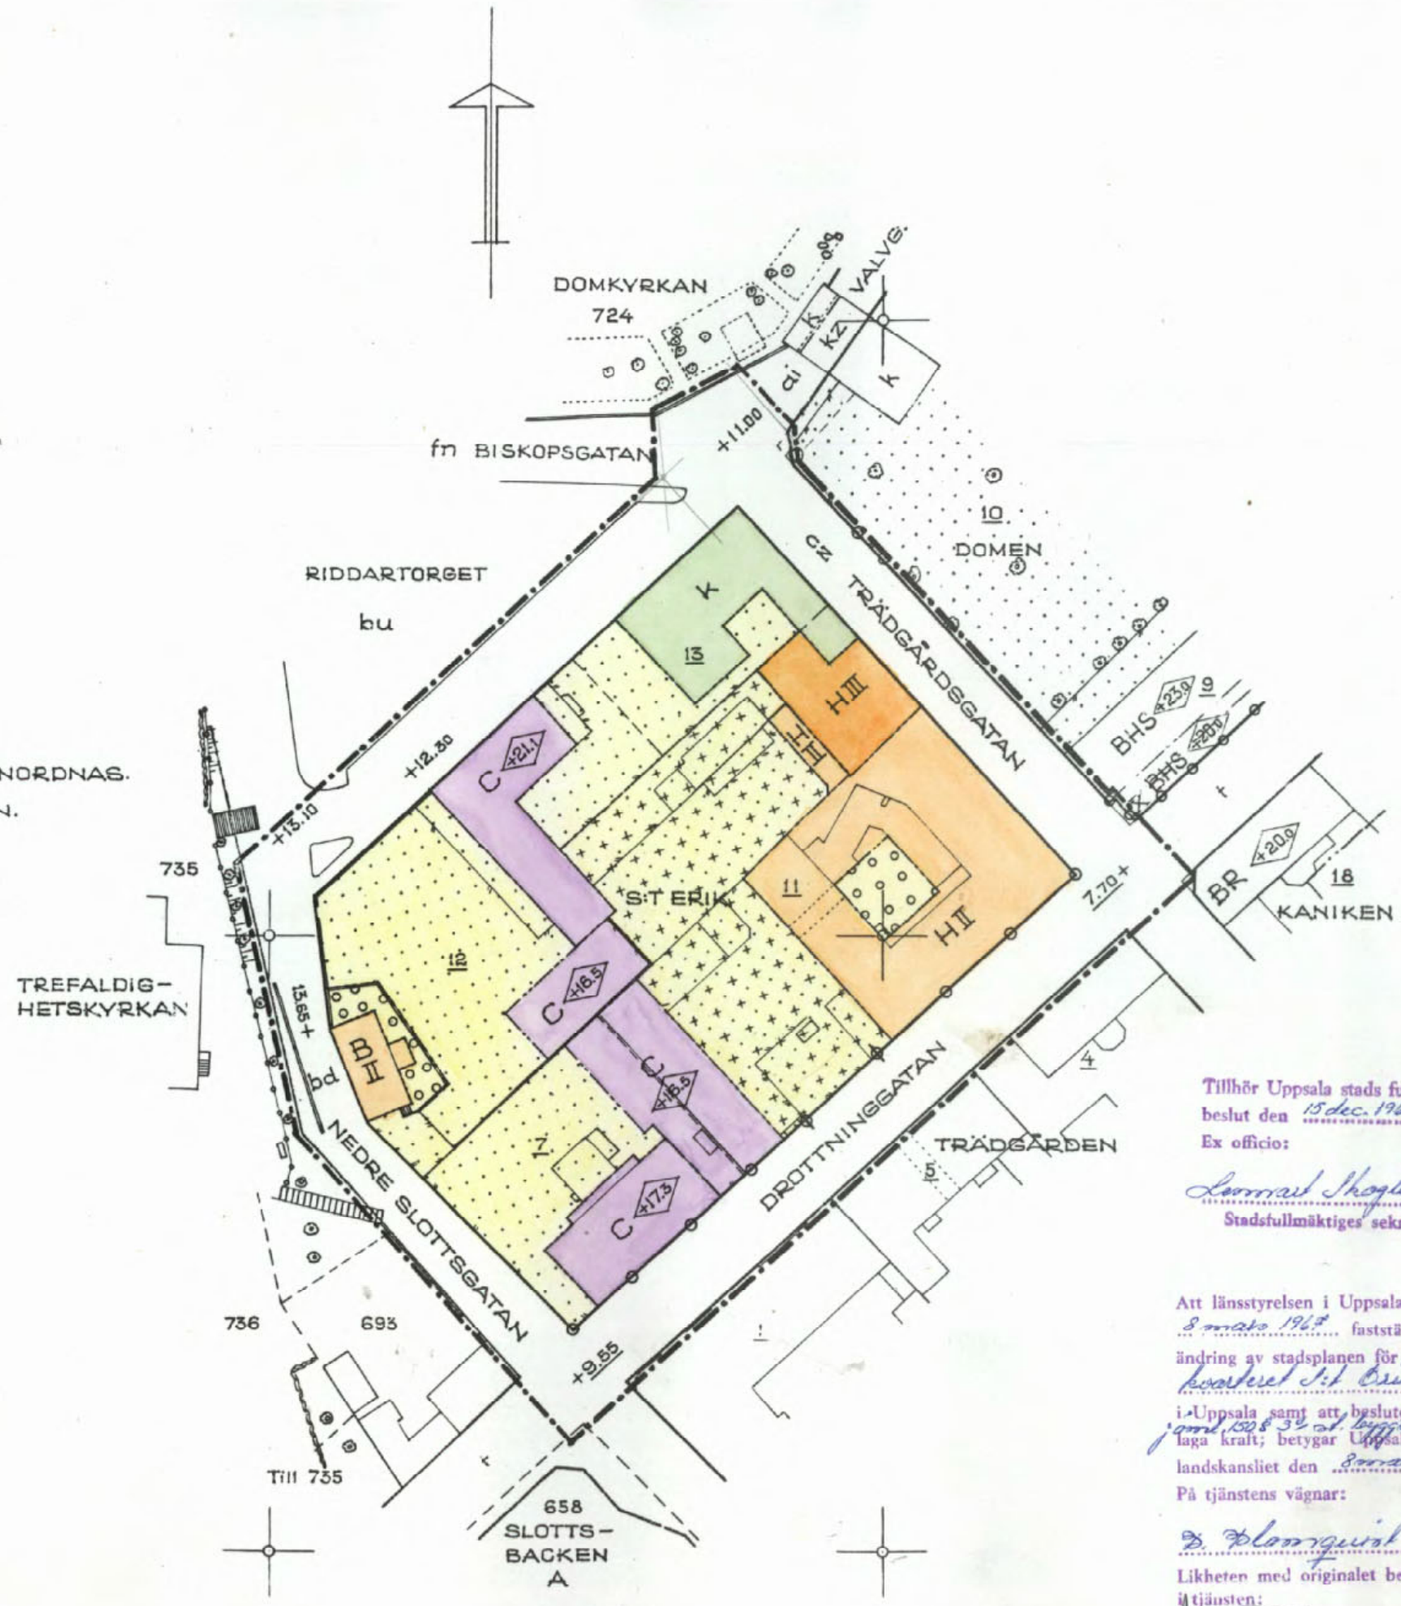

Tillhör Uppsala stads fullmäktiges beslut den 15 dec. 1966 § 92
Ex officio:

Leonard Skoglund
Stadsfullmäktiges sekreterare

Att länsstyrelsen i Uppsala län den 8 mars 1967 fastställt denna ändring av stadsplanen för kvarteret S:t Erik i Uppsala samt att besluter vunnit laga kraft; betygar Uppsala slott i landskansliet den 8 mars 1967
På tjänstens vägnar:

B. Blomquist

Likheten med originalet betygar
på tjänsten:

Stadsplanearkitekt

0380- 300

SVENSKA REPRODUKTIONS AB 1967