



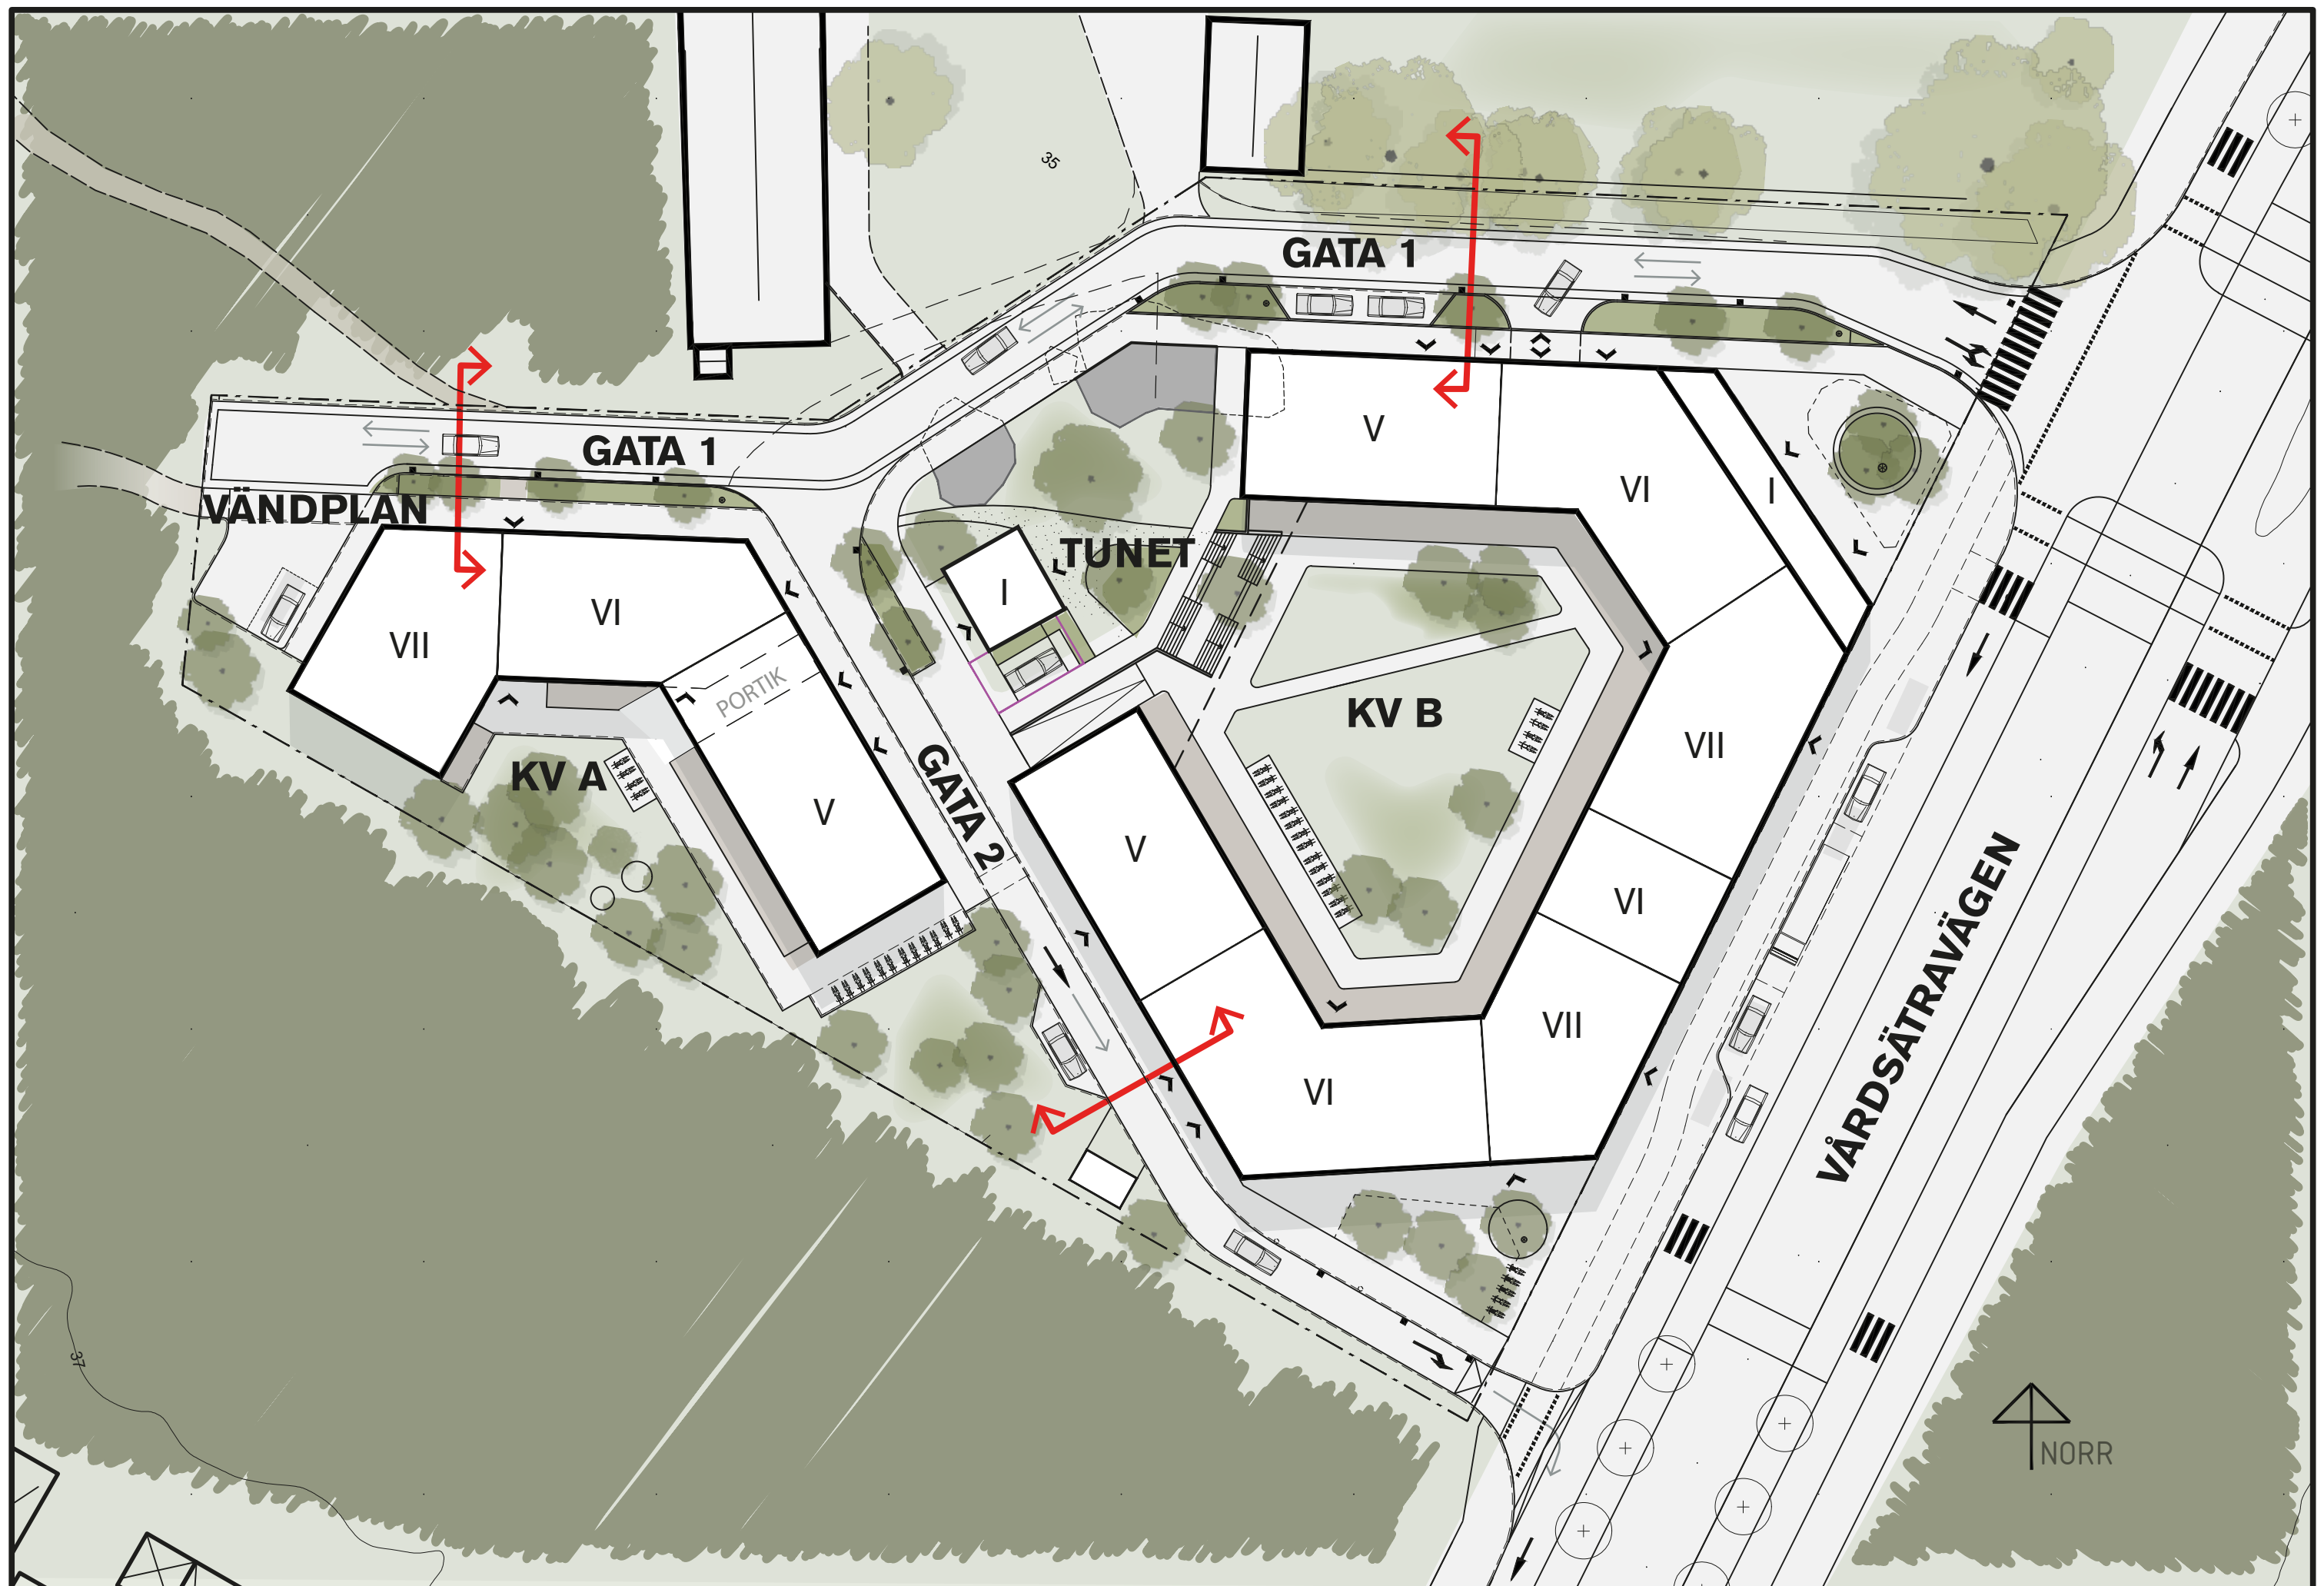


GATUTYPER

LOKALGATA 1:
CYKELFARTSGATA MED ANGÖRING,
PLANTERING OCH CYKEL-P

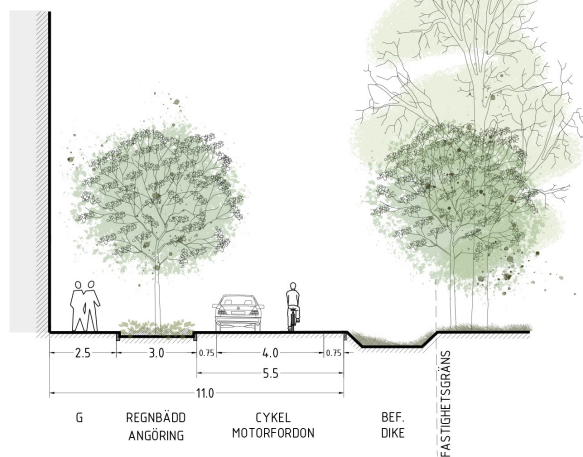

LOKALGATA 1, VÄSTRA DELEN:
CYKELFARTSGATA MED REGNBÄDD

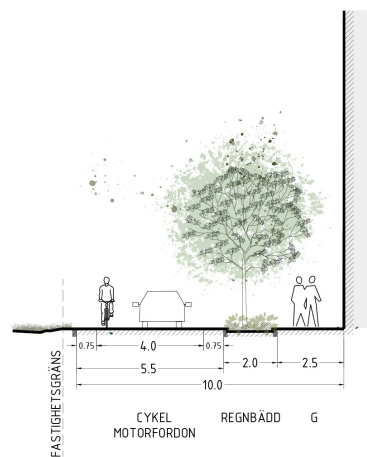

ENKELRIKTAD GATA

