Förslag till ändrad tomtindelning för del av kvarteret KLOSTRET i Uppsala.

Skala 1:400

Upprättat i april 1966 av: Mahlerva
Stadsingenjör

Att länsstyrelsen i Uppsala län den 11 juli 1966 fastställt denna tomtindelning samt att beslutet därom jämlikt 150 § tredje stycket byggnadslagen vunnit laga kraft ävensom att länsstyrelsen samma dag fastställt å denna karta angivna beteckningar å nybildade tomterna nr: 11, 20 och 21 i kvarteret Klostret betygar Uppsala stadsfastighetskontor som ovan.

På länsstyrelsens vägnar
Bertil Ilmoni

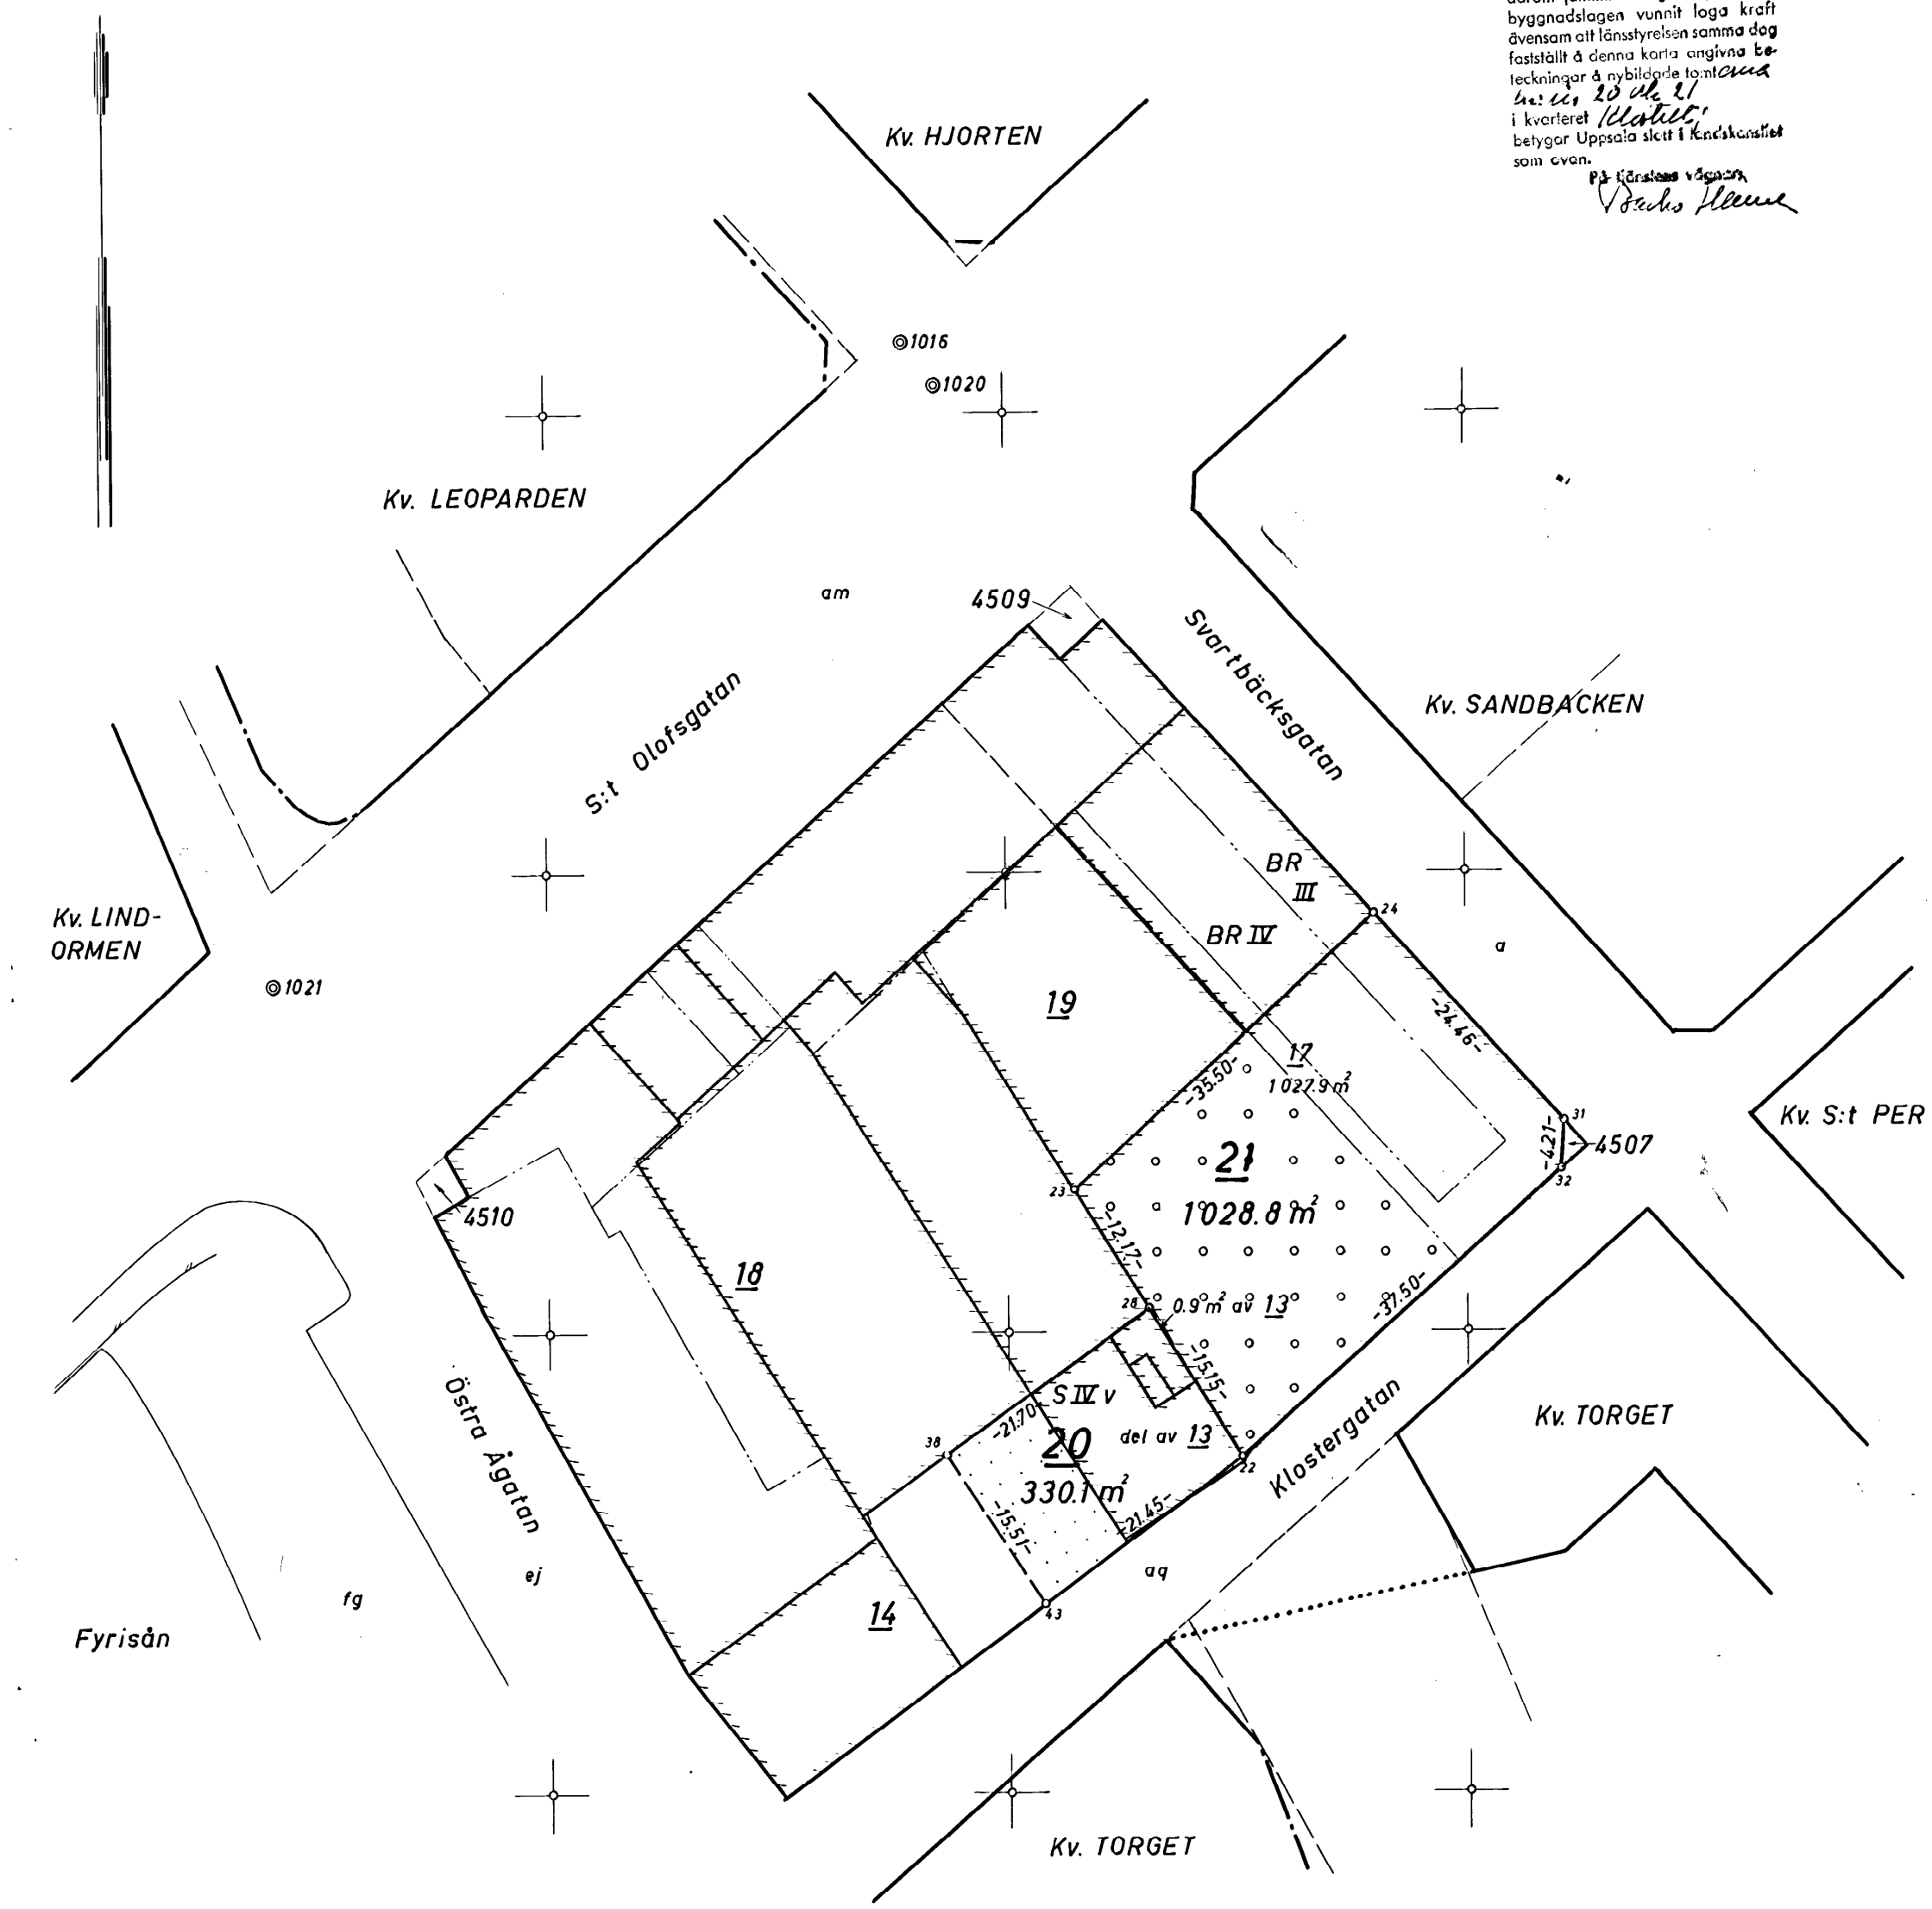

Beteckningar:

- Kvartersgräns, sammanfallande med gräns för fastighet eller samfällt område
- " ,ej " " " " " " " "
- Gräns för föreslagen tomt
- Gräns för fastighet, samfällt område eller administrativt bildad tomt
- Bestämmelsegräns enligt stadsplan
- Mark för byggnad under markplanet

LANDSKANSLIET
UPPSALA
Ink. 13 JUN 1966
Fastighetsregistrationen
III C 3-36-66

0380-45/DR10

26 5 66 4621

45
B.25
GuN