
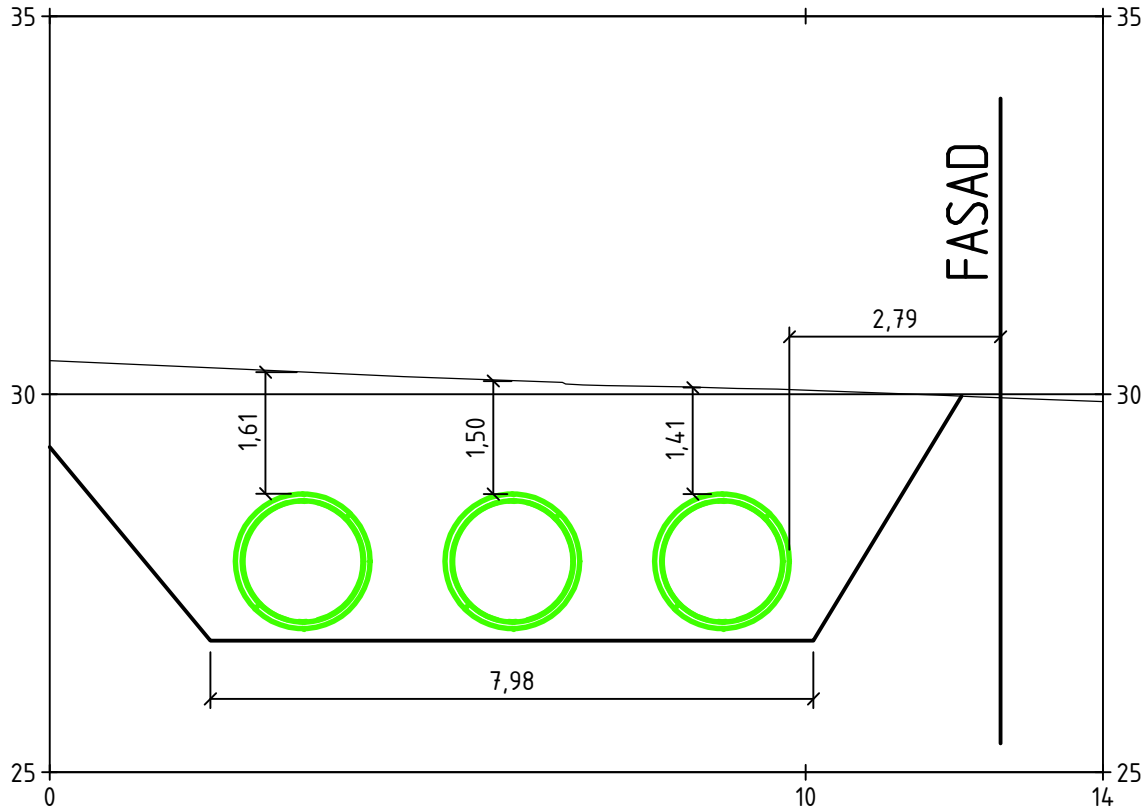
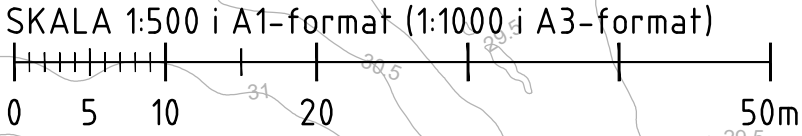


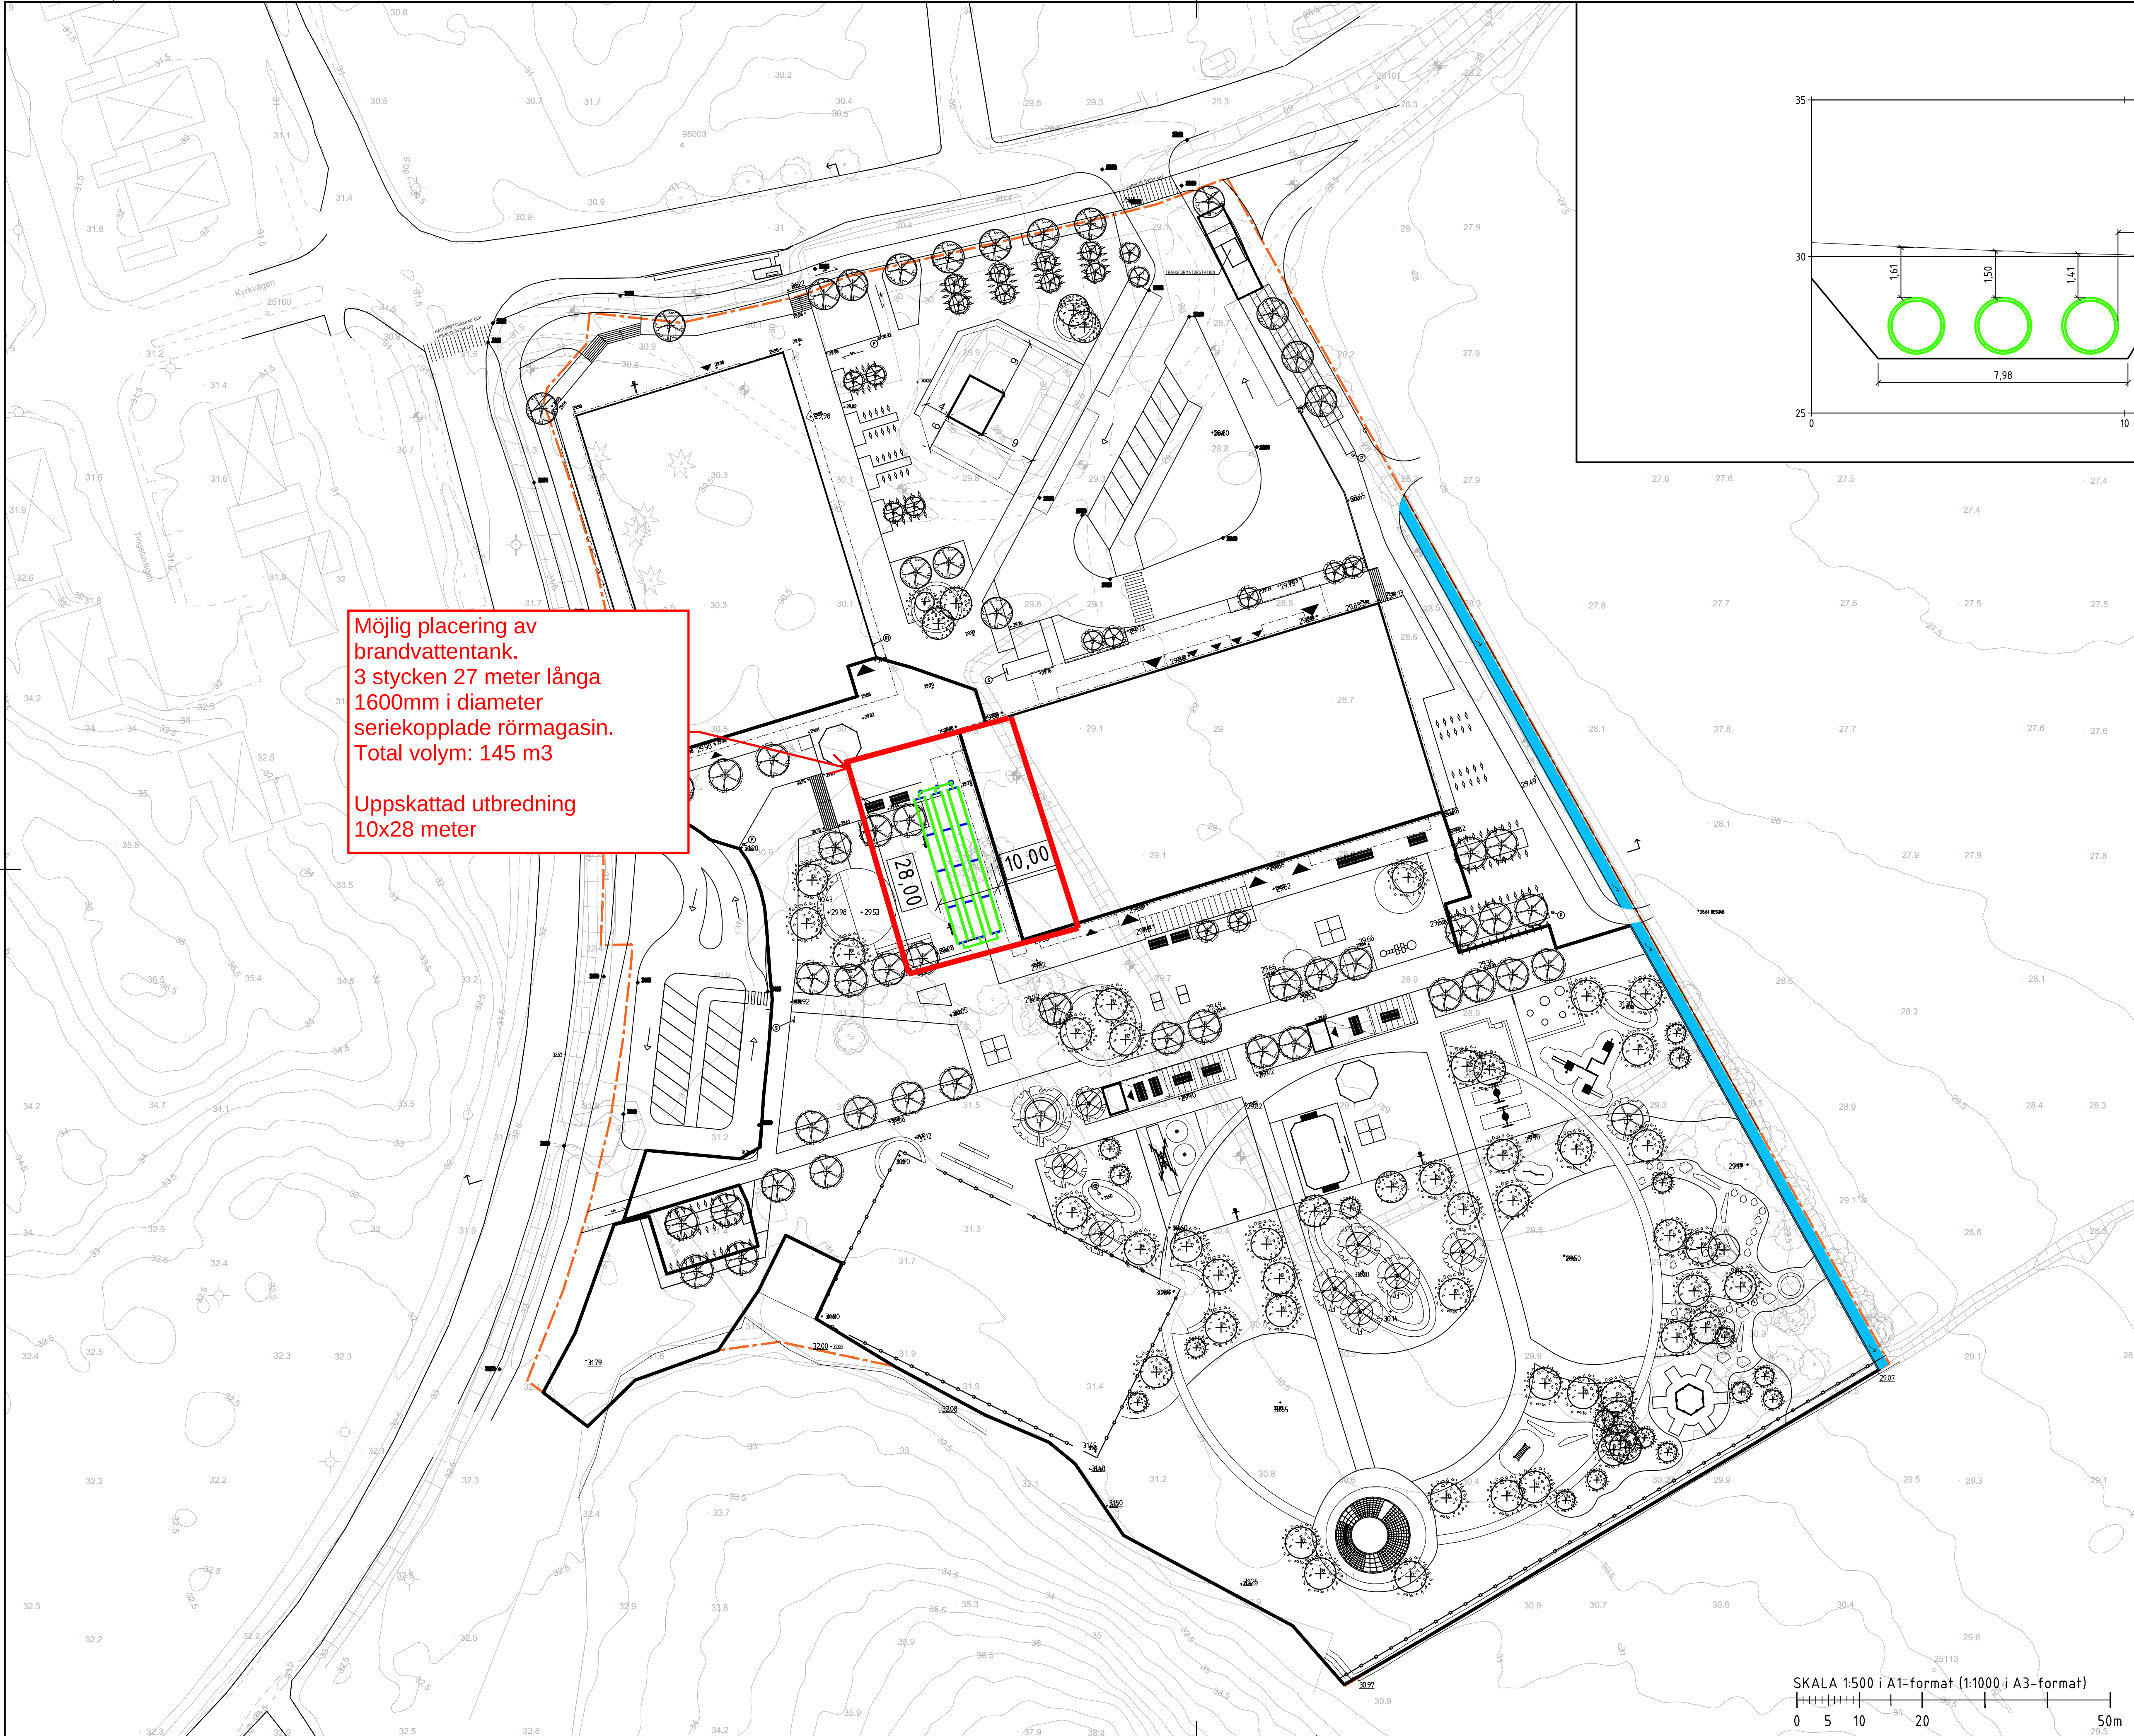

|                                           |            |                                     |                |                    |         |
|-------------------------------------------|------------|-------------------------------------|----------------|--------------------|---------|
| STATUS                                    |            |                                     | ARBETSMATERIAL |                    |         |
| HANDLING                                  |            |                                     |                |                    |         |
| DATUM<br>2026-03-30                       |            | GÖDKAND AV<br>T.NYLANDER            |                | ANDRINGS PM        |         |
| BESTÄLLARE                                |            |                                     |                |                    |         |
|                                           |            |                                     |                |                    |         |
|                                           |            |                                     |                |                    |         |
| PROJEKTNAMN<br>BÄLINGE NYA SKOLA          |            |                                     |                |                    |         |
| OMRADE<br>BÄLINGE, UPPSALA KOMMUN         |            |                                     |                |                    |         |
| PROJEKTNUMMER                             |            | ADDRESS                             |                |                    |         |
| DIARIENUMMER                              |            | FASTIGHET<br>BÄLINGE-EKEBY 1:3      |                |                    |         |
| DISCIPLIN<br>R1                           |            | FORETAG<br>STRUCTOR MARK UPPSALA AB |                |                    |         |
| UPPDRAGSNUMMER<br>2954                    |            | SKAPAD AV<br>T.NYLANDER             |                |                    |         |
| TELEFON<br>018-8880850                    |            | KONTAKTPERSON<br>T.NYLANDER         |                |                    |         |
| BYGGNADSVÄRK                              |            | ANLÄGGNINGSDEL                      |                | DELOMRADE          |         |
| -                                         | -          | -                                   |                | -                  |         |
| VÄNINGSPLAN                               | VÄNINGSDEL | BLAD                                | NÄSTA BLAD     | PLUSHÖJD (RH 2000) |         |
| -                                         | -          | -                                   | -              | -                  |         |
| SYSTEM<br>514 - VATTEN                    |            |                                     |                |                    |         |
| SPECIFIKATION<br>PLACERING AV BRANDVATTEN |            |                                     |                |                    |         |
| RITNINGSKATEGORI<br>PLAN                  |            | SKALA<br>1:500                      | HSKALA         | FORMAT<br>A1       | ANDRING |
| DOKUMENTNUMMER<br>R1-514-1-0001           |            |                                     |                |                    |         |