

# OMRÅDET MELLAN SVANDAMMEN OCH KUNGSÄNGSLEDEN UPPSALA KOMMUN

FÖRSLAG TILL STADSPLAN  
UPPRÄTTAD I JUNI 1985  
REV. I NOVEMBER 1985

*Ingvar Blomster*  
INGVAR BLOMSTER  
PLANARKEKT


*Ivan Czartoryski*  
IVAN CZARTORYSKI  
PLANARKEKT

GRUNDKARTAN UPPRÄTTAD I JULI 1985

*Ivan Fredriksson*  
IVAN FREDRIKSSON  
1:E INGENJÖR

TILLHÖR UPPSALA KOMMUNS  
BYGGNADSNÄMNDIS BESLUT  
1985-11-21 9 1076  
BETYG: 2  
*Ulla Ståhlberg*  
ULLA STÅHLBERG  
SEKRETERARE

TILLHÖR UPPSALA KOMMUN-  
FULLMÄKTIGES BESLUT DEN  
27 OKTOBER 1985 9 275  
EX OFFICIO:  
KLAS LING  
KOMMUNFULLMÄKTIGES  
SEKRETERARE

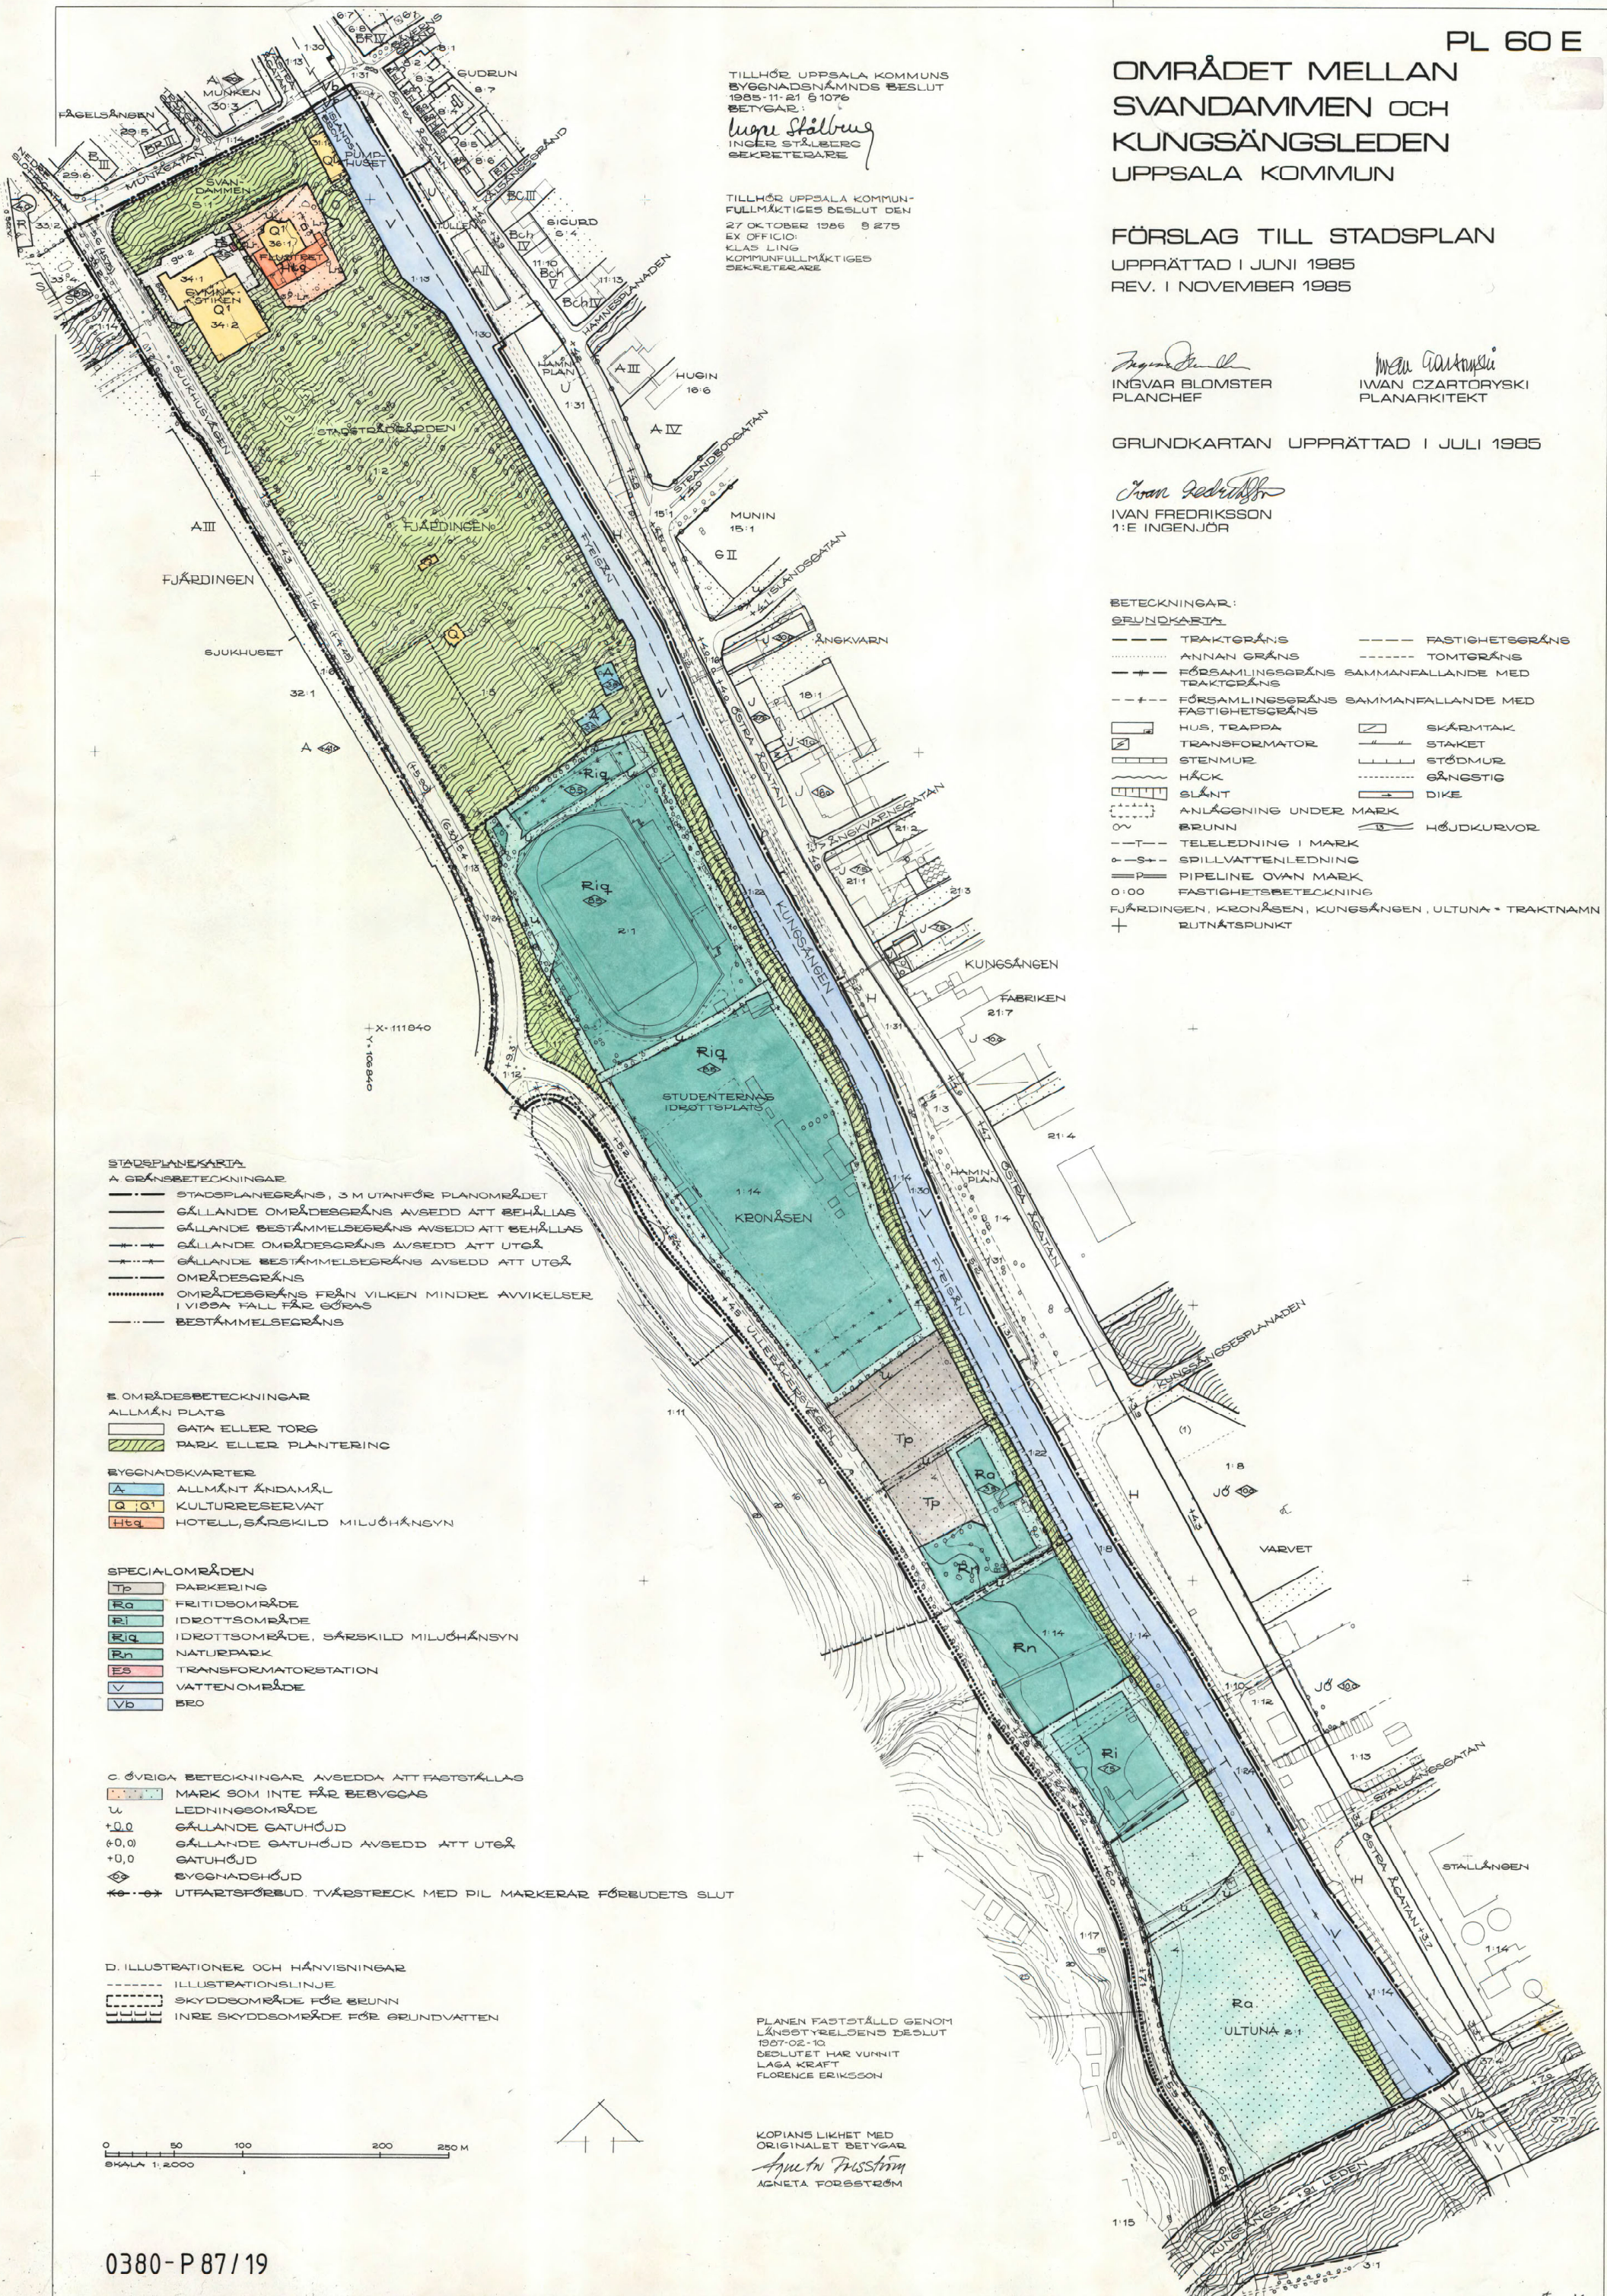

BETECKNINGAR:  
GRUNDKARTA

---	TRAKTGRÄNS	---	FASTIGHETSGRÄNS
.....	ANNAN GRÄNS	---	TOMTGRÄNS
-#-	FÖRSAMLINGSGRÄNS SAMMANFALLANDE MED TRAKTGRÄNS		
-#-	FÖRSAMLINGSGRÄNS SAMMANFALLANDE MED FASTIGHETSGRÄNS		
[ ]	HUS, TRAPPA	[ ]	SKÄRMTAK
[ ]	TRANSFORMATOR	[ ]	STAKET
[ ]	STENMUR	[ ]	STÖDMUR
[ ]	HÄCK	[ ]	GÄNGSTIG
[ ]	SLÄNT	[ ]	DIKE
[ ]	ANLÄGGNING UNDER MARK	[ ]	HÖJDKURVOR
[ ]	BRUNN		
-T-	TELELEDNING I MARK		
-S-	SPILLVATTENLEDNING		
-P-	PIPELINE OVAN MARK		
0:00	FASTIGHETSBETECKNING		
FJÄRDINGEN, KRONÅSEN, KUNGSÄNGEN, ULTUNA	TRAKTNAMN		
+	RUTNÄTSPUNKT		

### STADSPLANEKARTA

#### A. GRÄNSBETECKNINGAR

- STADSPLANEGRÄNS, 3 M UTANFÖR PLANOMRÅDET
- GÄLLANDE OMRÅDESGRÄNS AVSEDD ATT BEHÅLLAS
- GÄLLANDE BESTÄMMELSEGRÄNS AVSEDD ATT BEHÅLLAS
- GÄLLANDE OMRÅDESGRÄNS AVSEDD ATT UTGÅ
- GÄLLANDE BESTÄMMELSEGRÄNS AVSEDD ATT UTGÅ
- OMRÅDESGRÄNS
- ..... OMRÅDESGRÄNS FRÅN VILKEN MINDRE AVVIKELSER I VIDGA FALL FÅR SÖRAS
- BESTÄMMELSEGRÄNS

#### E. OMRÅDESBETECKNINGAR

- ALLMÄN PLATS
- GATA ELLER TORG
- PARK ELLER PLANTERING
- BYGGNADSKVARTER
- A ALLMÄNT ÅNDAMÅL
- Q, Q' KULTURRESERVAT
- Heg HOTELL, SÄRSKILD MILJÖHÄNSYN

#### SPECIALOMRÅDEN

- TP PARKERING
- FRITIDSOMRÅDE
- RI IDROTTSOMRÅDE
- RIQ IDROTTSOMRÅDE, SÄRSKILD MILJÖHÄNSYN
- Rn NATURPARK
- ES TRANSFORMATORSTATION
- V VATTENOMRÅDE
- Vb BRO

#### C. ÖVRIGA BETECKNINGAR AVSEDDA ATT FASTSTÄLLAS

- MARK SOM INTE FÅR BEBYGGAS
- U LEDNINGSOMRÅDE
- +0,0 GÄLLANDE GATUHÖJD
- (+0,0) GÄLLANDE GATUHÖJD AVSEDD ATT UTGÅ
- +0,0 GATUHÖJD
- BYGGNADSHÖJD
- UTFARTSFÖRBUD, TVÄRSTRECK MED PIL MARKERAR FÖRBUDETS SLUT

#### D. ILLUSTRATIONER OCH HÄNVISNINGAR

- ILLUSTRATIONSLINJE
- SKYDDSSOMRÅDE FÖR BRUNN
- INRE SKYDDSSOMRÅDE FÖR GRUNDVATTEN

PLANEN FASTSTÄLLD GENOM  
LÄNSSTYRELSENS BESLUT  
1987-02-10  
BESLUTET HAR VUNNIT  
LAGA KRAFT  
FLORENCE ERIKSSON

KOPIANS LIKHET MED  
ORIGINALET BETYGAR  
*Agnetta Fustström*  
AGNETA FUSTSTRÖM

