

- BETECKNINGAR.**
- GRÄNSBETECKNINGAR**
- STADSGRÄNS
 - STADSPANEGRÄNS
 - GÄLLANDE OMRÄDESGRÄNS
 - GÄLLANDE OMRÄDESGRÄNS AVSEDD ATT UTGÅ
 - OMRÄDESGRÄNS
 - BESTÄMMELSEGRÄNS
 - ILLUSTRATIONSLINJE

- OMRÄDESBETECKNINGAR**
- ALLMÄN PLATS**
- GATA ELLER TORG
 - PARK ELLER PLANTERING
 - GATUPLANTERING

- BYGGNADSKVARTER**
- J OMRÅDE FÖR INDUSTRIÄNDAMÅL
 - Lt OMRÅDE FÖR TRÄDGÅRDÄNDAMÅL
 - U OMRÅDE FÖR UPPLAGSÄNDAMÅL

- SPECIALOMRÅDEN.**
- Es OMRÅDE FÖR TRANSFORMATORSTATION
 - Rö ÖVNINGSOMRÅDE FÖR BRANDKÄREN
 - Tj OMRÅDE FÖR UÄRVÄGSÄNDAMÅL
 - V VATTENOMRÅDE

- ÖVRIGA BETECKNINGAR**
- MARK SOM ICKE FÅR BEBYGGAS
 - U MARK TILLGÄNGLIG FÖR UNDERJORDISKA LEDNINGAR
 - ◇ BYGGNADSHÖJD
 - +0.00 GÄLLANDE GATUHÖJD
 - +(-0.00) GÄLLANDE GATUHÖJD AVSEDD ATT UTGÅ
 - +0.00 GATUHÖJD
 - Z MARK TILLGÄNGLIG FÖR FORDONSTRAFIK
 - BEFINTLIG BYGGNAD
 - NIVÅKURVA I METER ÖVER STADENS NOLLPLAN
 - 1 1016 FASTIGHETSBECKNING
 - FASTIGHETSGRÄNS

TILLHÖR UPPSALA STADS
FULLMÄKTIGES BESLUT DEN
27.4.70 § 166.
EX OFFICIO:
ANNE-MARIE STIERE
STADSFULLMÄKTIGES SEKRETERARE.


PL. 76 L.
FÖRSLAG TILL ÄNDRAD STADSPLAN FÖR
LIBROBÄCKSOMRÅDET (NORRA DELEN), UPPSALA.

UPPRÄTTAT I SEPTEMBER 1969. REVIDERAT I JANUARI 1970. REVIDERAT I MARS 1970.

Anders Berggren
STADSPLANEARKITEKT.

Anders Berggren
TRAFIKINGENJÖR.

Att fastställa i Uppsala län den
29.8.70 fastställt denna
ändring av stadsplanen för
LIBROBÄCKSOMRÅDET
i Uppsala samt ett beslutat vunnit
laga kraftigt betygat Uppsala stads i
fullmäktiet den 2.10.1970
På tjänstens vägnar:
CLAES LÖFGREN
Läkaren med originalt betyg
i tjänsten:
Claes Löfgren
Stadsplanearkitekt

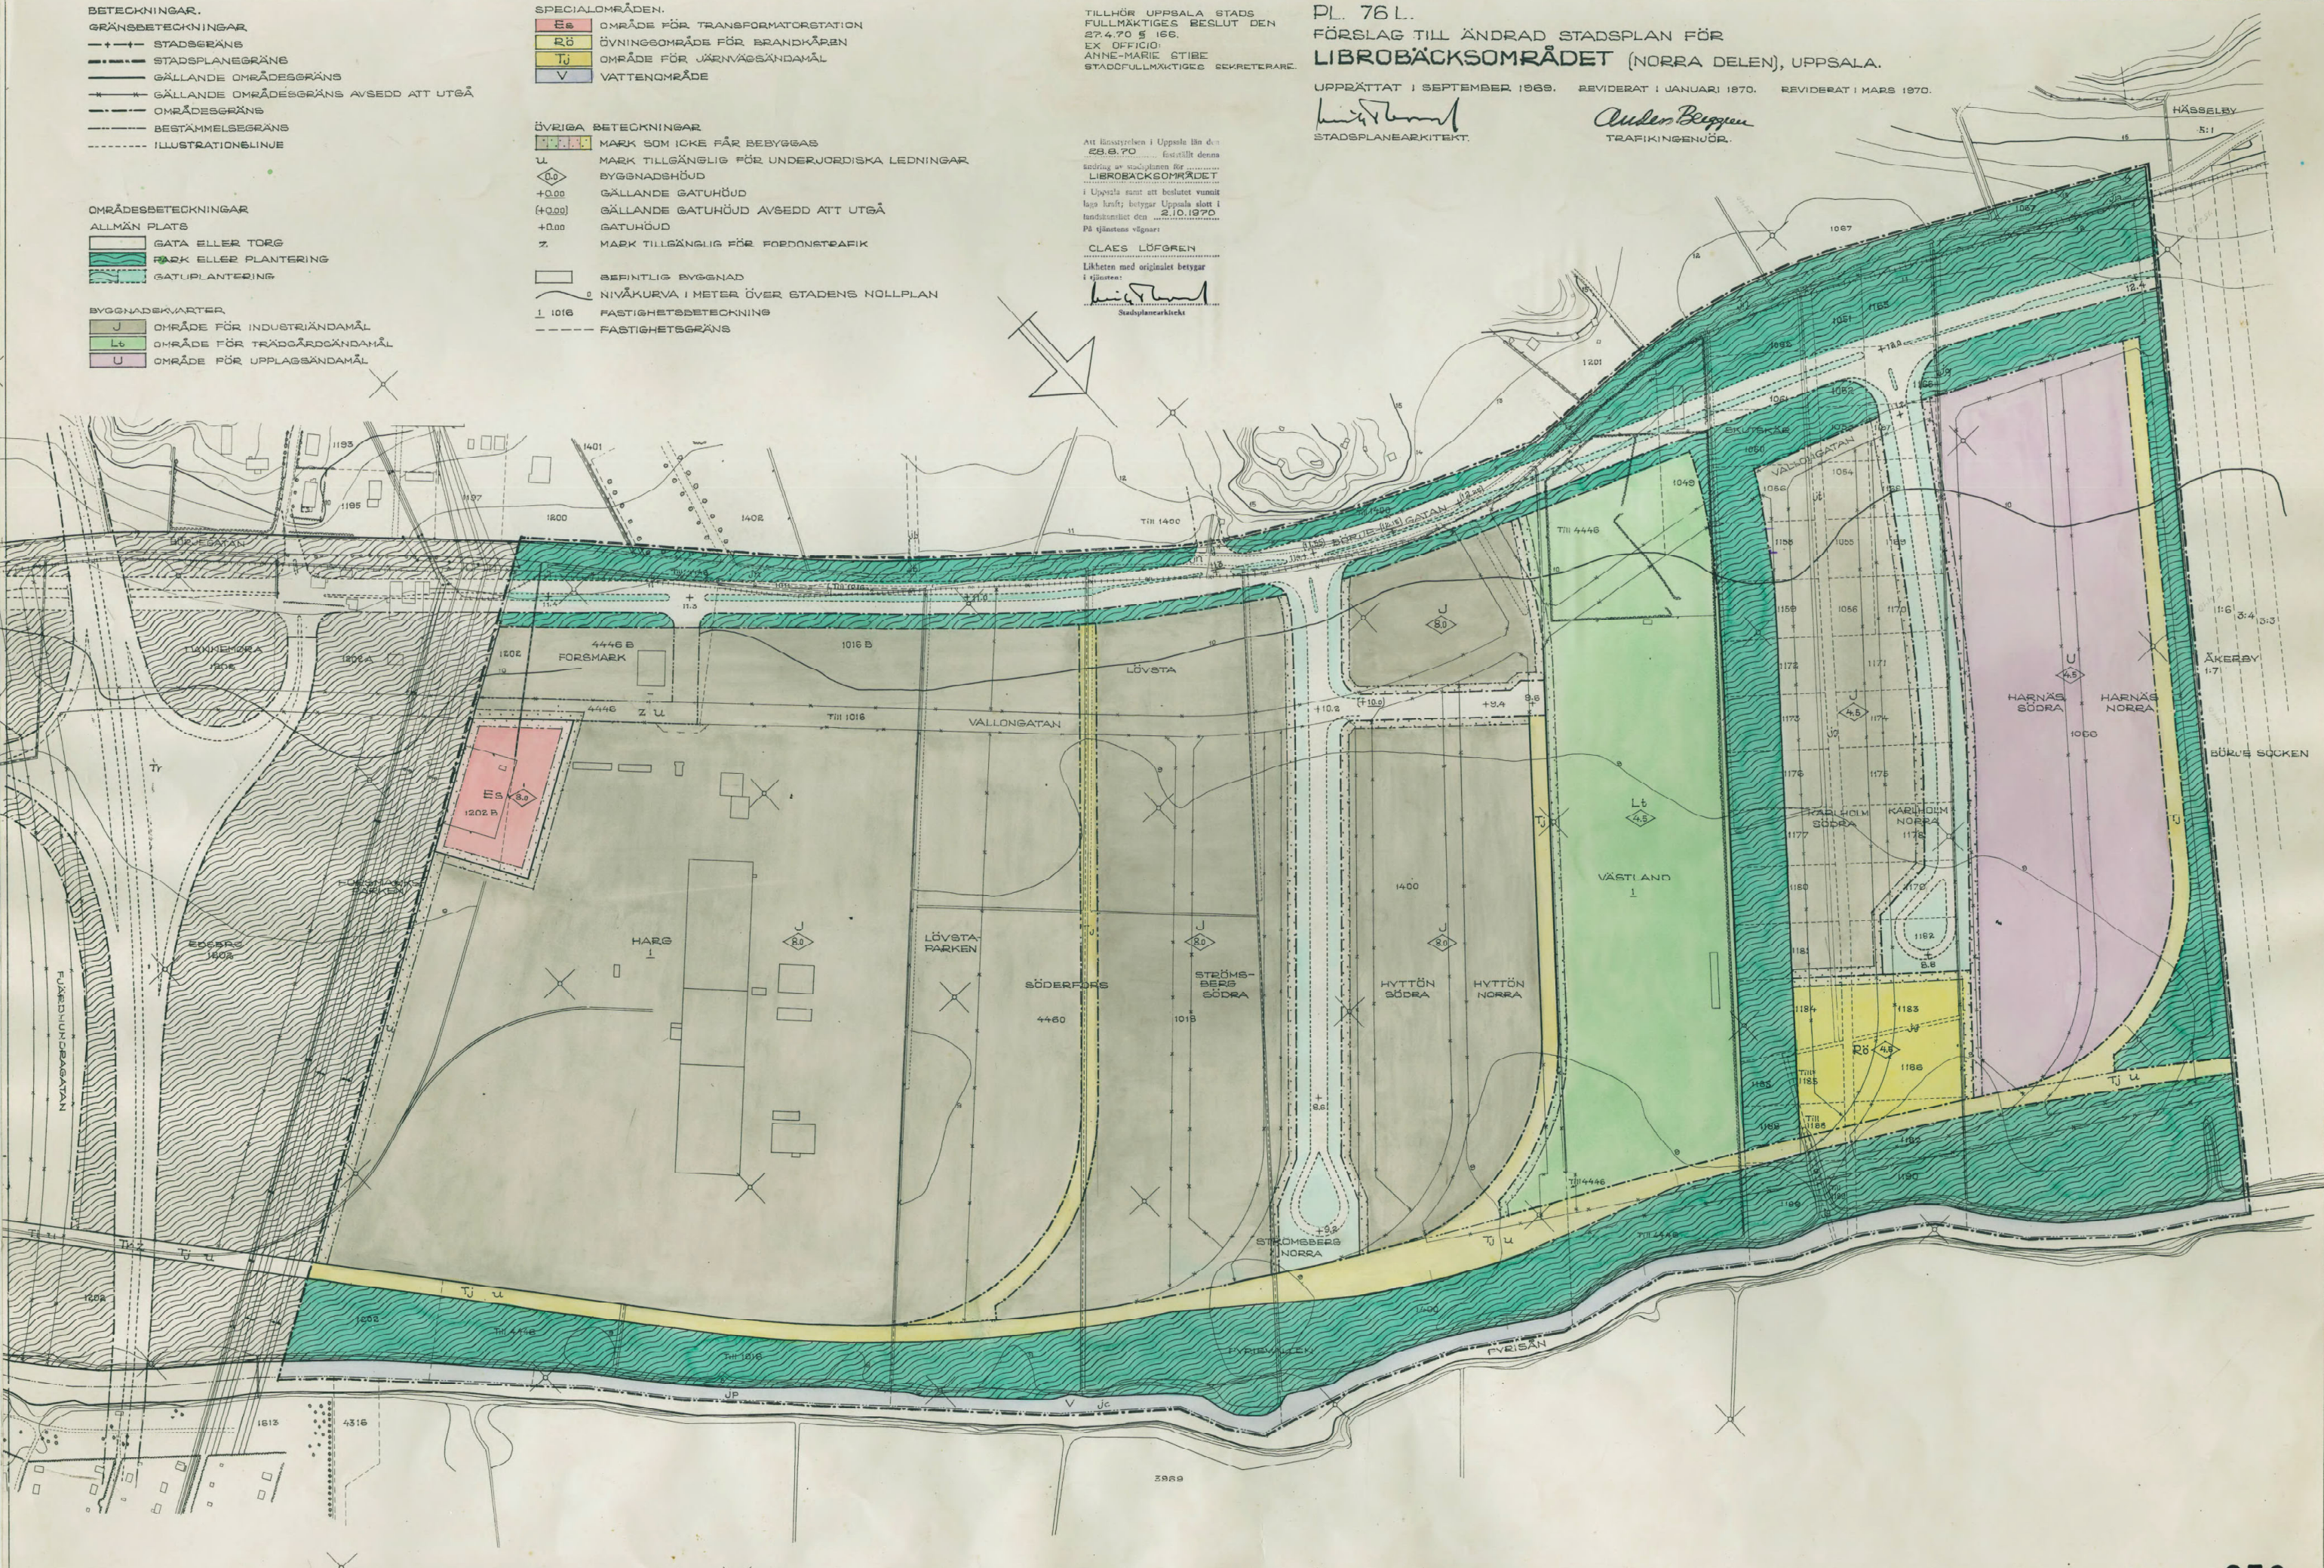

0 50 100 200 M
SKALA 1:2000

0380-359