

TILLHÖR BYGGNADSNÄMNDENS I UPPSALA KOMMUN BESLUT 1974-05-02 § BETYGAR.

*Henny Skogström*  
HENNY SKOGSTRÖM  
BYGGNADSNÄMNDENS SEKRETERARE

TILLHÖR UPPSALA KOMMUNFULLMÄKTIGES BESLUT DEN 17 JULI 1974 § 275 EX OFFICIO.

ULLA JÖNSSON  
KOMMUNFULLMÄKTIGES SEKRETERARE

ATT LÄNSSTYRELSEN I UPPSALA LÄN 1974-12-20 PÅ SÄTT BESLUTET VISAR FASTSTÄLLT DENNA BYGGNADSPÅN OCH ATT BESLUTET ENLIGT 150 § TREDJE STYCKET BYGGNADSLAGEN VUNNIT LAGA KRÄFT BETYGAR BERTIL PALM.

KOPIANS LIKHET MED ORIGINALT BETYGAR.

*Ivan Czartoryski*  
IWAN CZARTORYSKI  
PLANARKITEKT.


Grundkarta över fastigheterna EKEBY 2:1, 3:1 m.fl. i Balinge socken Uppsala kommun upprättad år 1965 av FOTOGAMMETRIBYRÅN AB  
Reviderad i december 1971 och december 1972 beträffande byggnader och fastigheter av FOTOGAMMETRIBYRÅN AB

B 509  
FÖRSLAG TILL BYGGNADSPÅN FÖR EKEBY 2:1, 3:1 M.F.L., BÅLINGE, UPPSALA KOMMUN  
UPPRÄTTAD I NOVEMBER 1973

*John Linnæus*  
JOHN LINNÆUS  
PLANDIEF

*Kjell Norberg*  
KJELL NORBERG  
ARKITEKT SAR-NOARK AB

*Ivan Czartoryski*  
IWAN CZARTORYSKI  
PLANARKITEKT

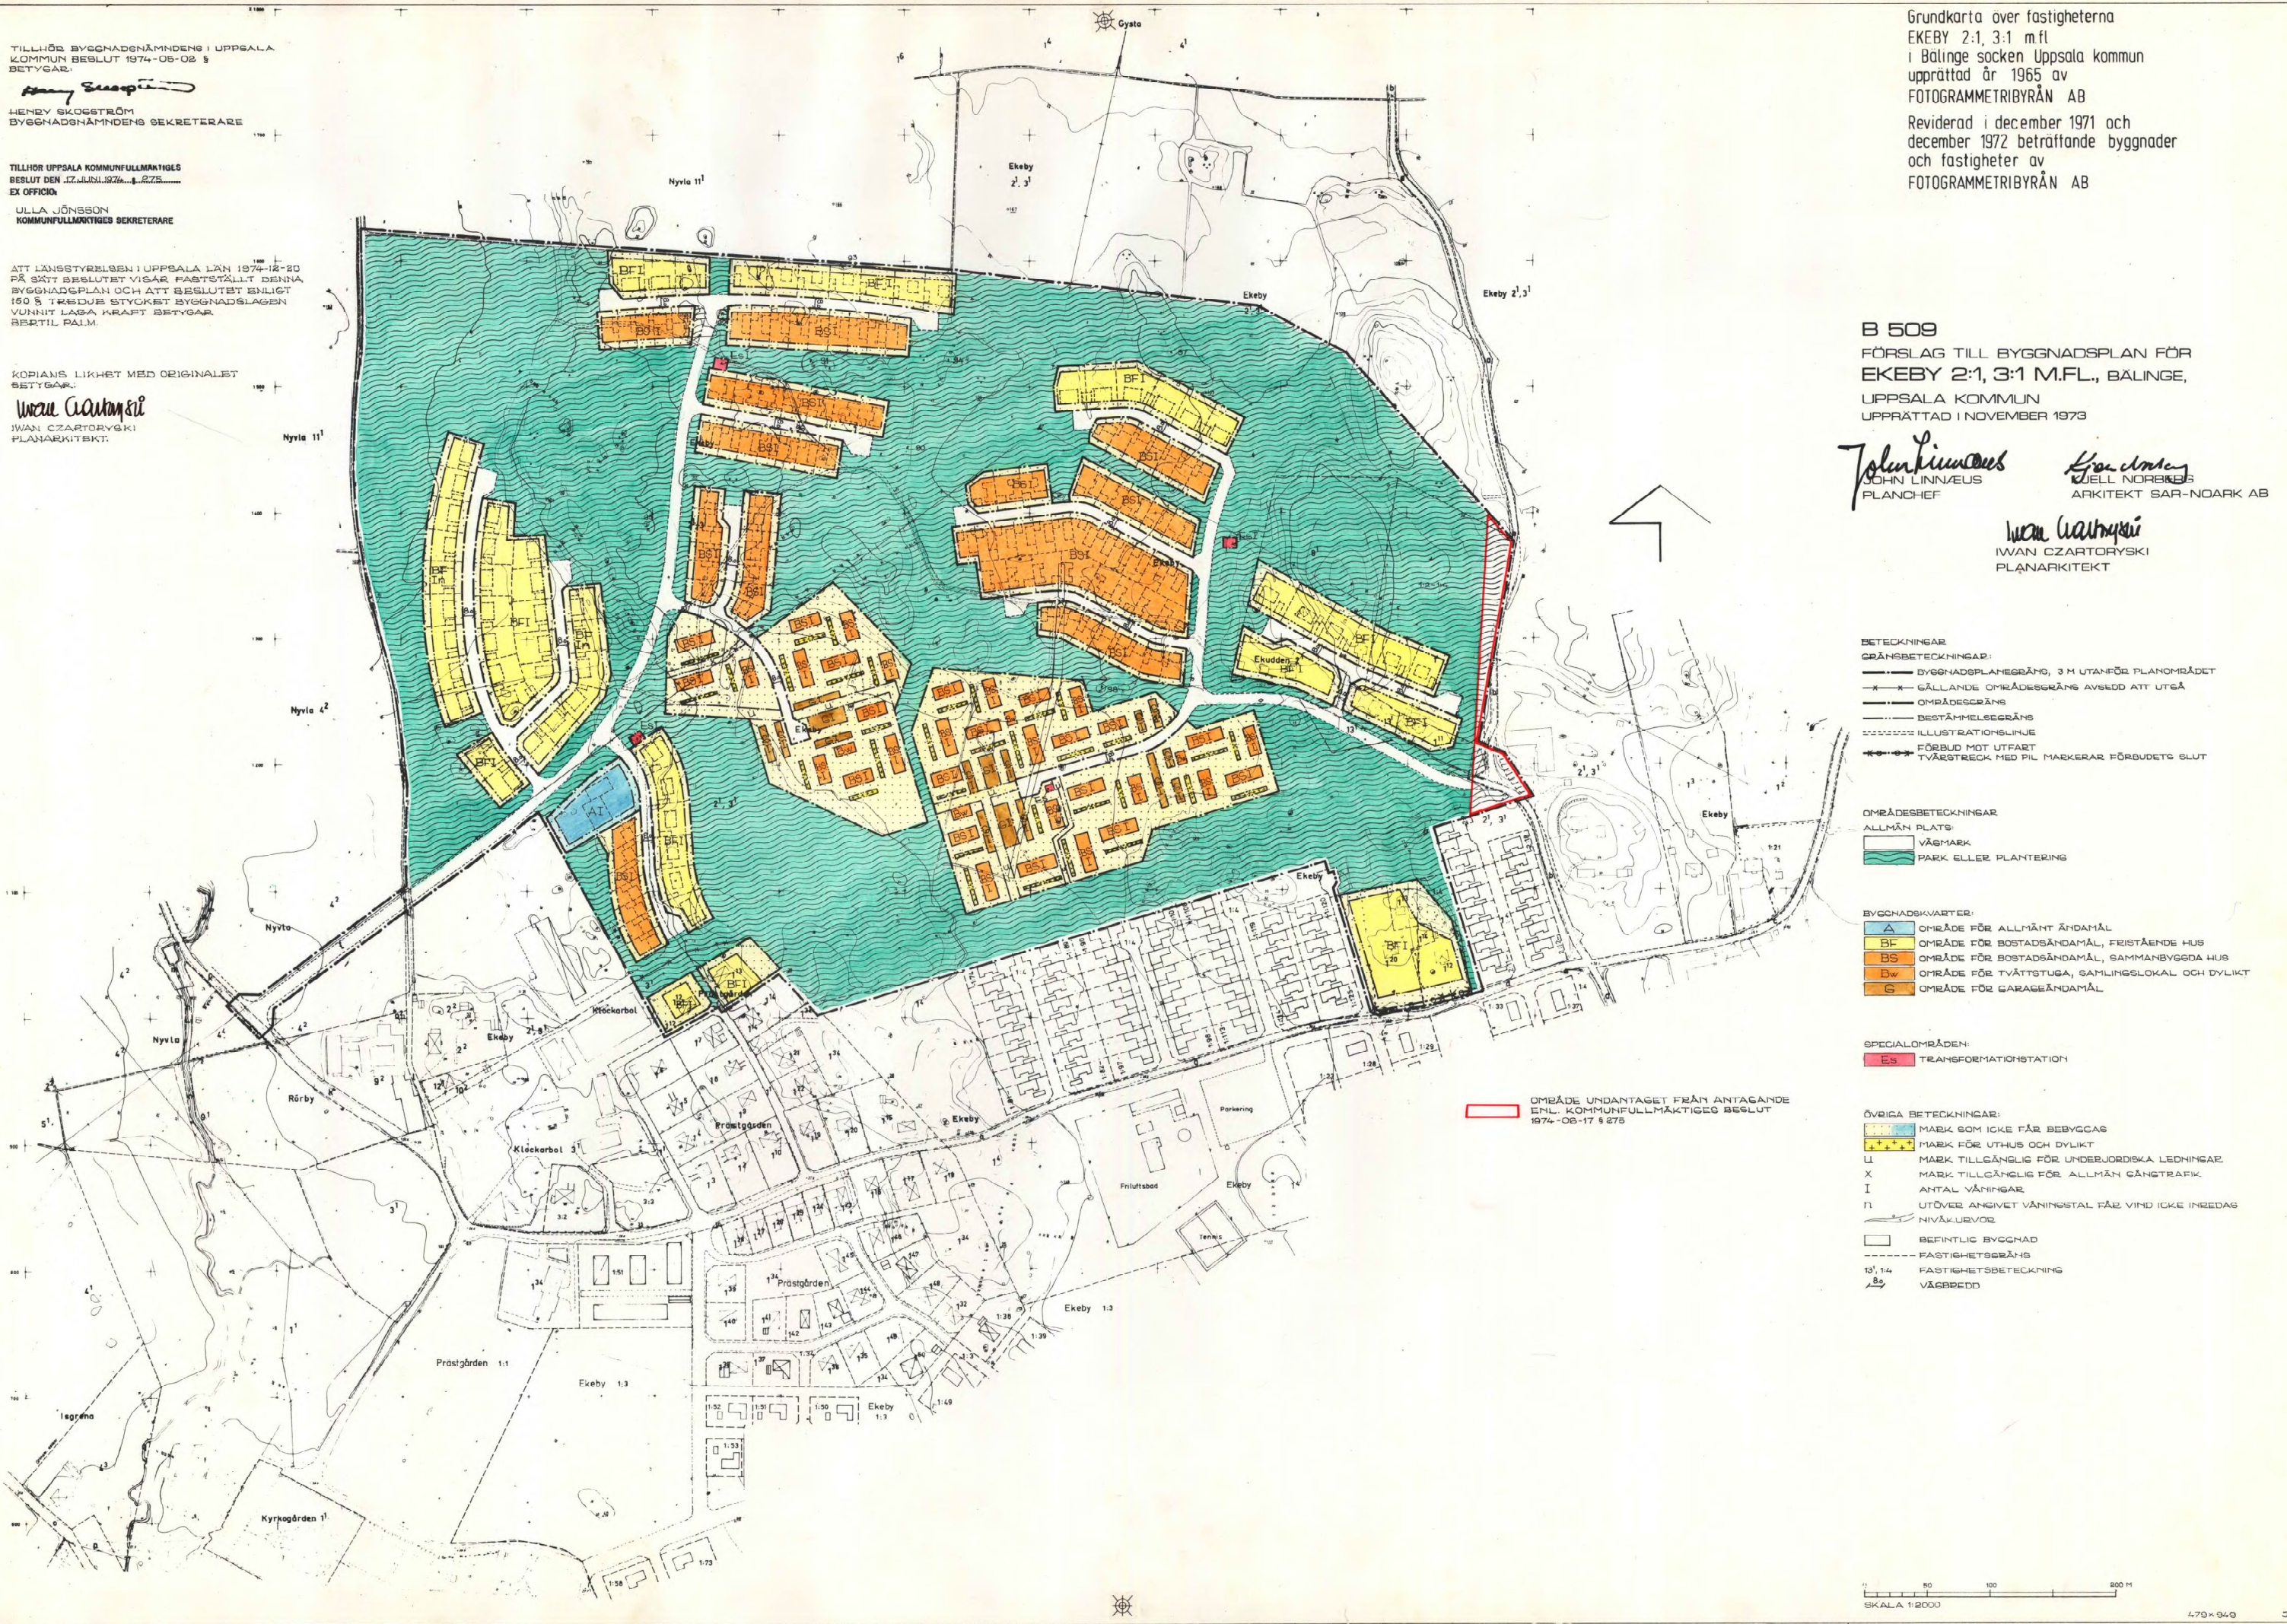

- BETECKNINGAR**
- GRÄNSBETECKNINGAR:**
- BYGGNADSPÅNEGRÄNS, 3 M UTANFÖR PLANOMRÅDET
  - GÄLLANDE OMRÅDESGRÄNS AVSEDD ATT UTEÅ
  - OMRÅDESGRÄNS
  - BESTÄMMELESGRÄNS
  - - - - - ILLUSTRATIONSLINJE
  - FÖRBJUD MOT UTFART
  - TVÄRSTRECK MED PIL MARKERAR FÖRBUDETS SLUT

- OMRÅDESBETECKNINGAR**
- ALLMÄN PLATS:**
- VÄGMARK
  - PARK ELLER PLANTERING

- BYGGNADSKVARTER:**
- △ OMRÅDE FÖR ALLMÄNT ÄNDAMÅL
  - BF OMRÅDE FÖR BOSTADSÄNDAMÅL, FRISTÅENDE HUS
  - BS OMRÅDE FÖR BOSTADSÄNDAMÅL, SAMMANBYGGDA HUS
  - Dw OMRÅDE FÖR TVÄTTSTUGA, SAMLINGLOKAL OCH DYLIKT
  - G OMRÅDE FÖR GARAGEÄNDAMÅL

- SPECIALOMRÅDEN:**
- Es TRANSFORMATIONSTATION

- ÖVRIGA BETECKNINGAR:**
- MARK SOM ICKE FÅR BEBYGGAS
  - MARK FÖR UTHUS OCH DYLIKT
  - U MARK TILLGÄNGLIG FÖR UNDERJORDISKA LEDNINGAR
  - X MARK TILLGÄNGLIG FÖR ALLMÄN GÄNSTRAFIK
  - I ANTAL VÅNINGAR
  - n UTÖVER ANGIVET VÅNINGSTAL FÅR VIND ICKE INREDAS
  - NIVÅKURVOR
  - BEFINTLIG BYGGNAD
  - - - - - FASTIGHETSGRÄNS
  - 13', 14' FASTIGHETSBECKNING
  - Bs VÄGBEDD

OMRÅDE UNDANTAGET FRÅN ANTAGANDE ENL. KOMMUNFULLMÄKTIGES BESLUT 1974-08-17 § 275