

Kultur-, idrotts- och fritidsförvaltningen
Tjänsteskrivelse till idrotts- och fritidsnämnden

Datum:
2023-04-20

Diarienummer:
IFN-2013-0041

Handläggare:
Mikael Johansson

Funktionsprogram för Österängens IP

Förslag till beslut

Idrotts- och fritidsnämnden beslutar

1. **att** anta ändrat funktionsprogram för Österängens IP enligt bilaga 1,
2. **att** anta flytt av hyresmedel i mål och budget från Almtunaskolans idrottshall till Österängens IP, samt
3. **att** uppdra till biträdande förvaltningsdirektör att underteckna ny steg-2 och steg-3 beställning.

Ärendet

Österängens IP ska utvecklas för att uppfylla kraven för elitspel i amerikansk fotboll samt för spel i Elitettan, fotboll.

Funktionsprogrammet för Österängens IP har utformats för att tillfredsställa föreningslivets behov av planer, allmänhetens tillgång till spontanidrott och skolornas önskemål för idrottslektioner. Den nya planen förväntas förse Uppsalas fotbollsföreningar och Uppsala 86ers med en arena som motsvarar den delen av elitfotbollen som inte behöver använda sig av Studenternas IP för att tillgodose Svenska fotbollförbundets matchkrav på anläggningar.

För att säkerställa att funktionsprogrammet motsvarar de angivna behoven har dialogmöten hållits med IFK Uppsala och Uppsala 86ers. Funktionsprogrammet utgår från föreningarnas behov, skolornas behov och åskådarnas behov.

Funktionsprogrammet presenteras i bifogad bilaga 1.

Beredning

Beredningen av ärendet har utförts av kultur-, idrotts- och fritidsförvaltningen och kommunledningskontoret genom fastighetsstaben, med involvering av berörda föreningar och skolor.

I framtagandet av funktionsprogrammet har kultur-, idrotts- och fritidsförvaltningen haft dialogmöten med IFK Uppsala, Uppsala 86ers och Celsiusskolan. Syftet med dessa har varit att identifiera föreningarnas och skolans behov av funktioner.

Barnrättsperspektivet har beaktats genom att anläggningen kommer att fortsätta vara tillgänglig för allmänheten, skolor och föreningslivet. Båda föreningarnas ungdomsverksamhet har fått möjlighet att framföra sina synpunkter på utformning och behov, vilket säkerställer att elitverksamhetens behov inte tar överhand över den organiserade barn- och ungdomsverksamheten.

Jämställdhetsperspektivet har beaktats genom att funktionsprogrammet möjliggör att anläggningen kan användas både för elitspel i amerikansk fotboll och Elitettan fotboll, vilket innebär att det är viktigt att ett jämställdhetsperspektiv beaktas vid fördelningen av träningstider när Österängens IP är färdigställd. Föreningservice bokning har också fått ett medskick att prioritera eventuella framtida bokningar för dammatcher på anläggningen, trots att inga av föreningarna som för närvarande tränar och spelar på Österängens IP har damverksamhet.

Näringslivsperspektivet har inte beaktats, eftersom det inte anses relevant för detta projekt.

Föredragning

Österängens IP är en idrottsanläggning belägen i stadsdelen Fålhagen, mellan Hjalmar Brantingsgatan och Petterslundsgatan. För närvarande omfattar anläggningen en 11-spels konstgräsplan för fotboll, friidrottslöparbanor med beläggning av allvädersgummi, en längdhoppsgrop samt en provisorisk omklädningsbyggnad med fyra omklädningsrum och två domarrum.

För att uppfylla föreningarnas önskemål om anläggningen kommer vi att behöva flytta vissa av de planerade delarna som var tänkta att byggas ihop med Almtunaskolans nya idrottshall till Österängens IP.

De mest prioriterade delarna att flytta för föreningarna är omklädningsrummen och förråden. För att minska servicebyggnadens markavtryck och på så vis klara av att hålla oss inom de 1000 kvadratmeter som detaljplanen medger på anläggningens kommer vi att ersätta den planerade invändiga serveringen med sittplatser med en utvändig servering från kioskservering i stället för dagens tänkta cafébyggnad.

För att projektet inte ska tappa mer i tid gällande ny entré och läktare föreslås att en:

- Steg 3 beställning för redan tagna ritnings- och utformningsförslag antas.
- Steg 2 beställning för nya ritningar för en ny typ av servicebyggnad antas.

Innehåll och funktion

- Fotbollsplan i konstgräs 105x65 som uppfyller krav enligt SVFF
- Löparbanor, 4x400m och 4x100m
- 1st hoppgröp med ansatsbana
- Entré och staket upprustas
- Läktare

- 720 sittandes åskådare personer
- 300 ståendes bakom sittplatserna
- Tv- platå
- 3 kommentatorshytter
- Tillskapa en omklädningsbyggnad med
 - 4 omklädningsrum
 - 2 domaromklädningsrum/dopingrum
 - Sjukvårdsrum
 - Publika toaletter
 - Sjukvårdsrum
 - Undercentral för planvärme
 - Kiosk med uteservering
- Ny entré som är tillgänglighetsanpassad
- 4 stycken 24 meters belysningsmaster som ger 500 lux
- Planvärme

Ekonomiska konsekvenser

För att möjliggöra utvecklingen och upprustningen av Österängens IP har hyresmedel avsatts i Mål och budget från och med år 2024, med en total budget på 31 miljoner kronor. Dessa medel kommer att användas för att finansiera bygg- och upprustningskostnaderna för anläggningen.

För att säkerställa att medlen är tillräckliga för att genomföra projektet har en begäran om indexuppskrivning gjorts av de tillsatta 31 miljonerna i Mål och budget, som antogs redan år 2013. Detta innebär att medlen justeras för inflationen och ökar i värde för att bättre matcha dagens kostnadsnivåer.

Genom att avsätta dessa hyresmedel och begära indexuppskrivning, möjliggör kommunen för en effektiv och hållbar utveckling av Österängens IP, som kommer att gagna både föreningarna och allmänheten i Uppsala på lång sikt. För att klara de utökade kostnaderna för att anlägga omklädningsrummen på Österängens IP föreslås att ta bort tilläggsbyggnaden på Almtuna idrottshall som var tänkt att serva Österängens IP, samt att flytta motsvarande medel från Almtunaskolans idrottshall till Österängens IP i Mål och budget.

Uppsala kommun Arenor och Fastigheter AB får i uppdrag att återkomma med ny budget för Almtuna idrottshall.

Uppsala kommun Arenor och Fastigheter AB får i uppdrag att återkomma med ny budget för Österängens IP i enlighet med nytt utformande.

Föreningarna och skolor får boka anläggningen och erlägger en planhyra i samband med det. Denna hyra är subventionerad av IFN genom markeringsavgifterna.

Detta innebär att budgeten för Österängens IP kommer att vara billigare än vad den skulle ha varit om man hade fortsatt med de tidigare planerna för både Almtunaskolans idrottshall och Österängens IP.

Det nya funktionsprogrammet innebär att vissa funktioner har utgått helt, vilket har bidragit till kostnadsbesparingarna.

Totalt sett kommer det nya funktionsprogrammet att leda till en billigare slutprodukt, samtidigt som anläggningen fortfarande kommer att uppfylla föreningarnas och skolornas behov av funktioner.

Beslutsunderlag

- Tjänsteskrivelse daterad den 20 april 2023
- Bilaga 1, Funktionsprogram Österängens IP
- Bilaga 2, Österängens IP läktarbyggnad
- Bilaga 3, Österängens IP Entré

Kultur-, idrotts- och fritidsförvaltningen

Magnus Jansson
Biträdande förvaltningsdirektör

Bilaga 1

Funktionsprogram för Österängens IP

Tidigare funktionsprogram:

3 st läktare för ca 700 pers.

- Kallförråd i mån av plats
- Samtliga hytter för kommentatorer, speaker och Radio och TV ska ha eluttag och framdraget internet och Wi-Fi.

Kafeteria för ca 50 pers.

- Ska inrymma RWC och WC för hela anläggningen.
- Omklädningsrum för domare (8pers)
- Sjukvårdsrum.
- 3 st varmförråd ca 5 kvm

Planvärme:

- Uppförs hösten 2018 i temporär UC.
- UC flyttas till ny UC 2019

Belysning 500 lux

- Belysningen ska kunna tändas för Amerikansk fotboll och vanlig fotboll. Matcherna har väldigt olika tidsåtgång.

Entréer

- Upprustning av huvudentré. Nya cykelställ ska även placeras där med god belysning
- Ny spelarentré från Hjalmar Brantingsgatan.

Fast framdragen el till tv-tornet.

Låssystem:

- Anläggningen ska ha RCO låssystem i största möjliga mån.
- Se över möjligheten att tända planbelysningen genom tagg.

Flaggstänger:

- 5 stycken som är 12 meter höga. De placeras där bodetableringen är idag.

Nytt funktionsprogram:

Läktare för ca 700 sittande och 300 stående åskådare.

- Kallförråd, utreda om det är möjligt att ha varmförråd
- Samtliga hytter för kommentatorer, speaker och Radio och TV ska ha eluttag och framdraget internet och Wi-Fi.

Servicebyggnad.

- Ska inrymma publika toaletter
- 4 omklädningsrum
- 2 omklädningsrum för domare som även kan dubblera som dopingrum
- Sjukvårdsrum.
- 3 st varmförråd ca 5 kvm
- Undercentral för planvärme
- Kiosk med uteservering

Planvärme:

- Uppförs hösten 2018 i temporär UC. - Klart
- UC flyttas till ny UC 2019

Belysning 500 lux

- Belysningen ska kunna tändas för Amerikansk fotboll och vanlig fotboll. Matcherna har väldigt olika tidsåtgång. - Klart

Entréer

- Upprustning av huvudentré.

Fast framdragen el till tv-tornet.


Låssystem:

- Anläggningen ska ha RCO låssystem i största möjliga mån.
- Se över möjligheten att tända planbelysningen genom tagg.

FÖRKLARINGAR


MÄTT ANGES I MILLIMETER
 PLUSHÖJDER ANGES I METER OCH AVSER SYSTEM RH 2000
 KOORDINATER AVSER SYSTEM SWEREF99 18 00
 MÄTT OCH HÖJDER BASERAS PÅ BEFINTLIGT UNDERLAG OCH SKA EJ
 VARA STYRANDE FÖR FORTSATT PROJEKTERING.

- FASTIGHETSGRÄNS
- ▬ BEF. SLÄNT
- ▨ NYBYGGNAD INOM ENTREPRENAD
- ▶ ENTRÉ
- TRÄD
- 9:11 FASTIGHETSBECKENING

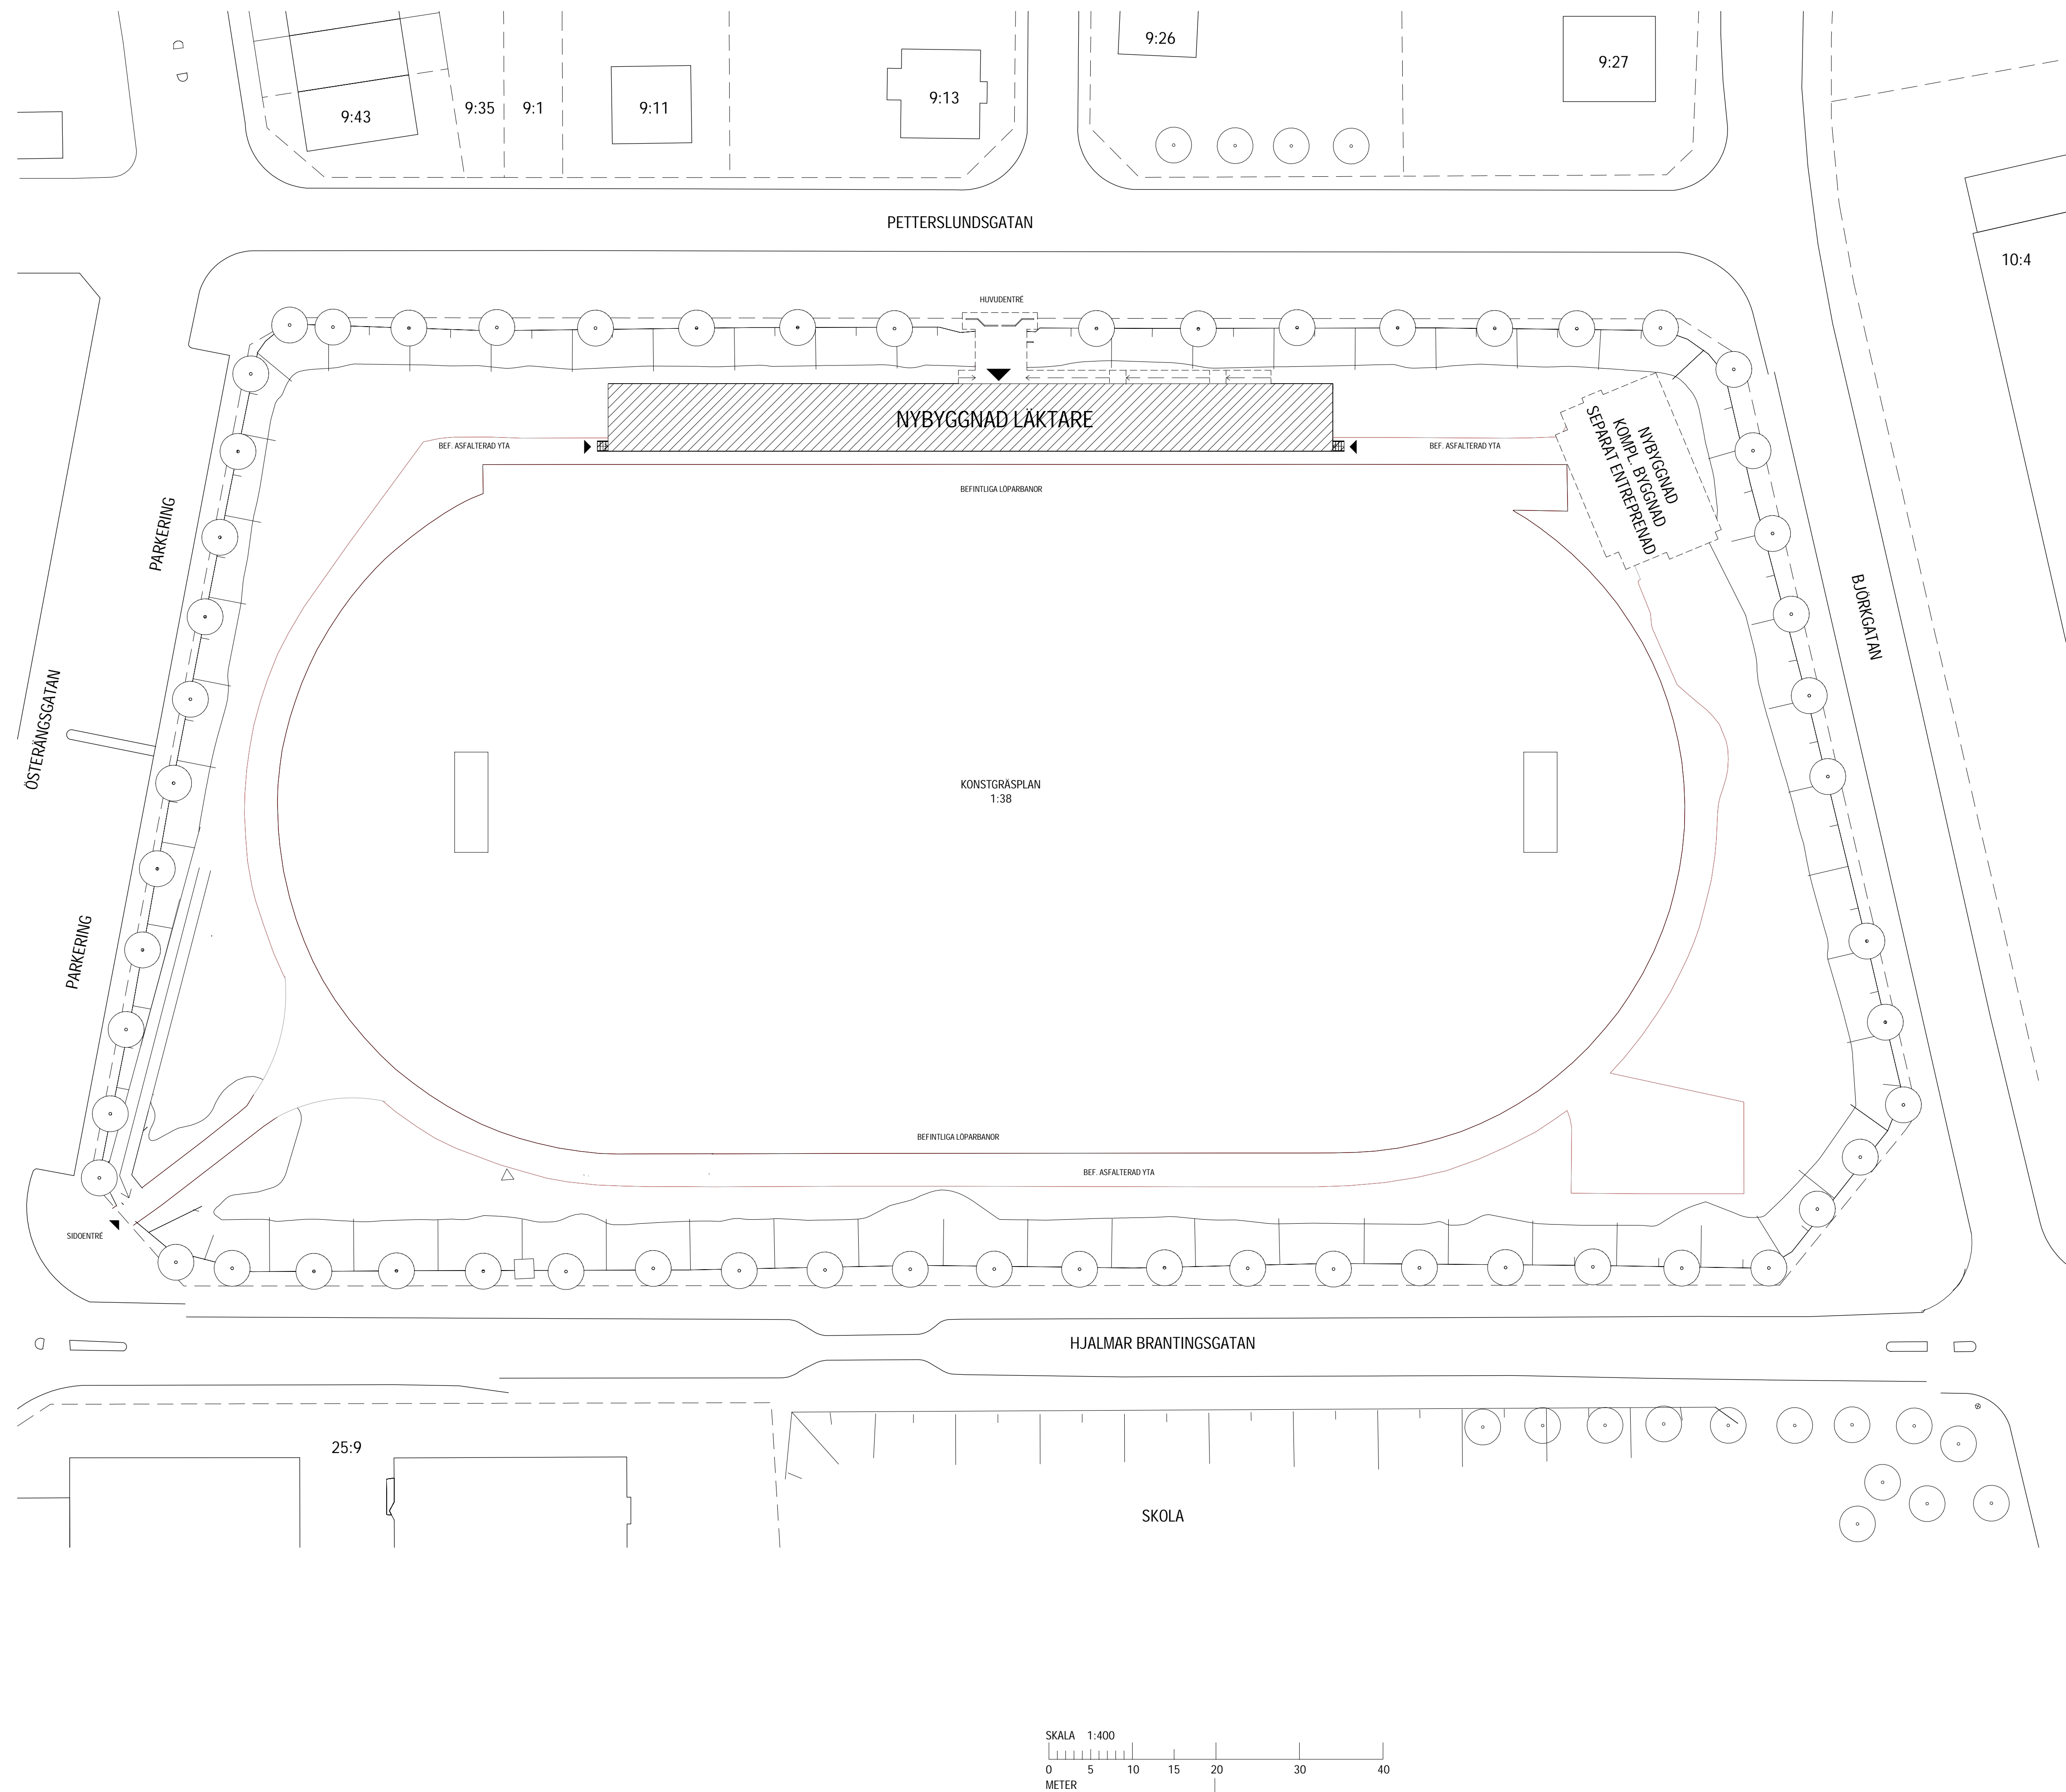

ARBETSKOPIA



BET	ANDRINGEN AVSER	DATUM	SIGN
FÖRFRÅGNINGSUNDERLAG			
ÖSTERÅNGENS IP FÄLHAGEN 1:38, UPPSALA			
/// A	SWECO ARCHITECTS AB	018-17 20 01	
K	RAMBÖLL	010-615 60 00	
V	RAMBÖLL	010-615 60 00	
E	RAMBÖLL	010-615 60 00	
L	SWECO ARCHITECTS AB	018-17 20 01	
VA	RAMBÖLL	010-615 60 00	
PROJEKT NR	RITAD/KONSTR AV	HANDLAGGARE	
11004844	M.HULTÉN	J.WAHLSTRAND	
DATUM	ANSVARIG		
	S. SMEDEGÅRD		
OBJEKT NR			
117			
NYBYGGNAD - LÄKTARBYGGNAD			
SITUATIONSPLAN			
ÖVERSIKT			
SKALA	A1 = 1:400	NUMMER	BET
	A3 = 1:800	A-01-1-000L	

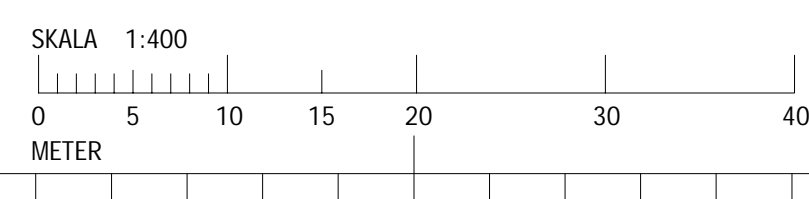

FÖRKLARINGAR



MÅTT ANGES I MILLIMETER
 PLUSHÖJDER ANGES I METER OCH AVSER SYSTEM RH 2000
 KOORDINATER AVSER SYSTEM SWEREF99 18 00
 MÅTT OCH HÖJDER BASERAS PÅ BEFINTLIGT UNDERLAG OCH SKA EJ
 VARA STYRANDE FÖR FORTSATT PROJEKTERING.

- FASTIGHETSGRÄNS
- BEF. SLÄNT
- ▨ NYBYGGNAD INOM ENTREPRENAD
- ▶ ENTRÉ
- TRÄD
- 9:11 FASTIGHETSBECKENING

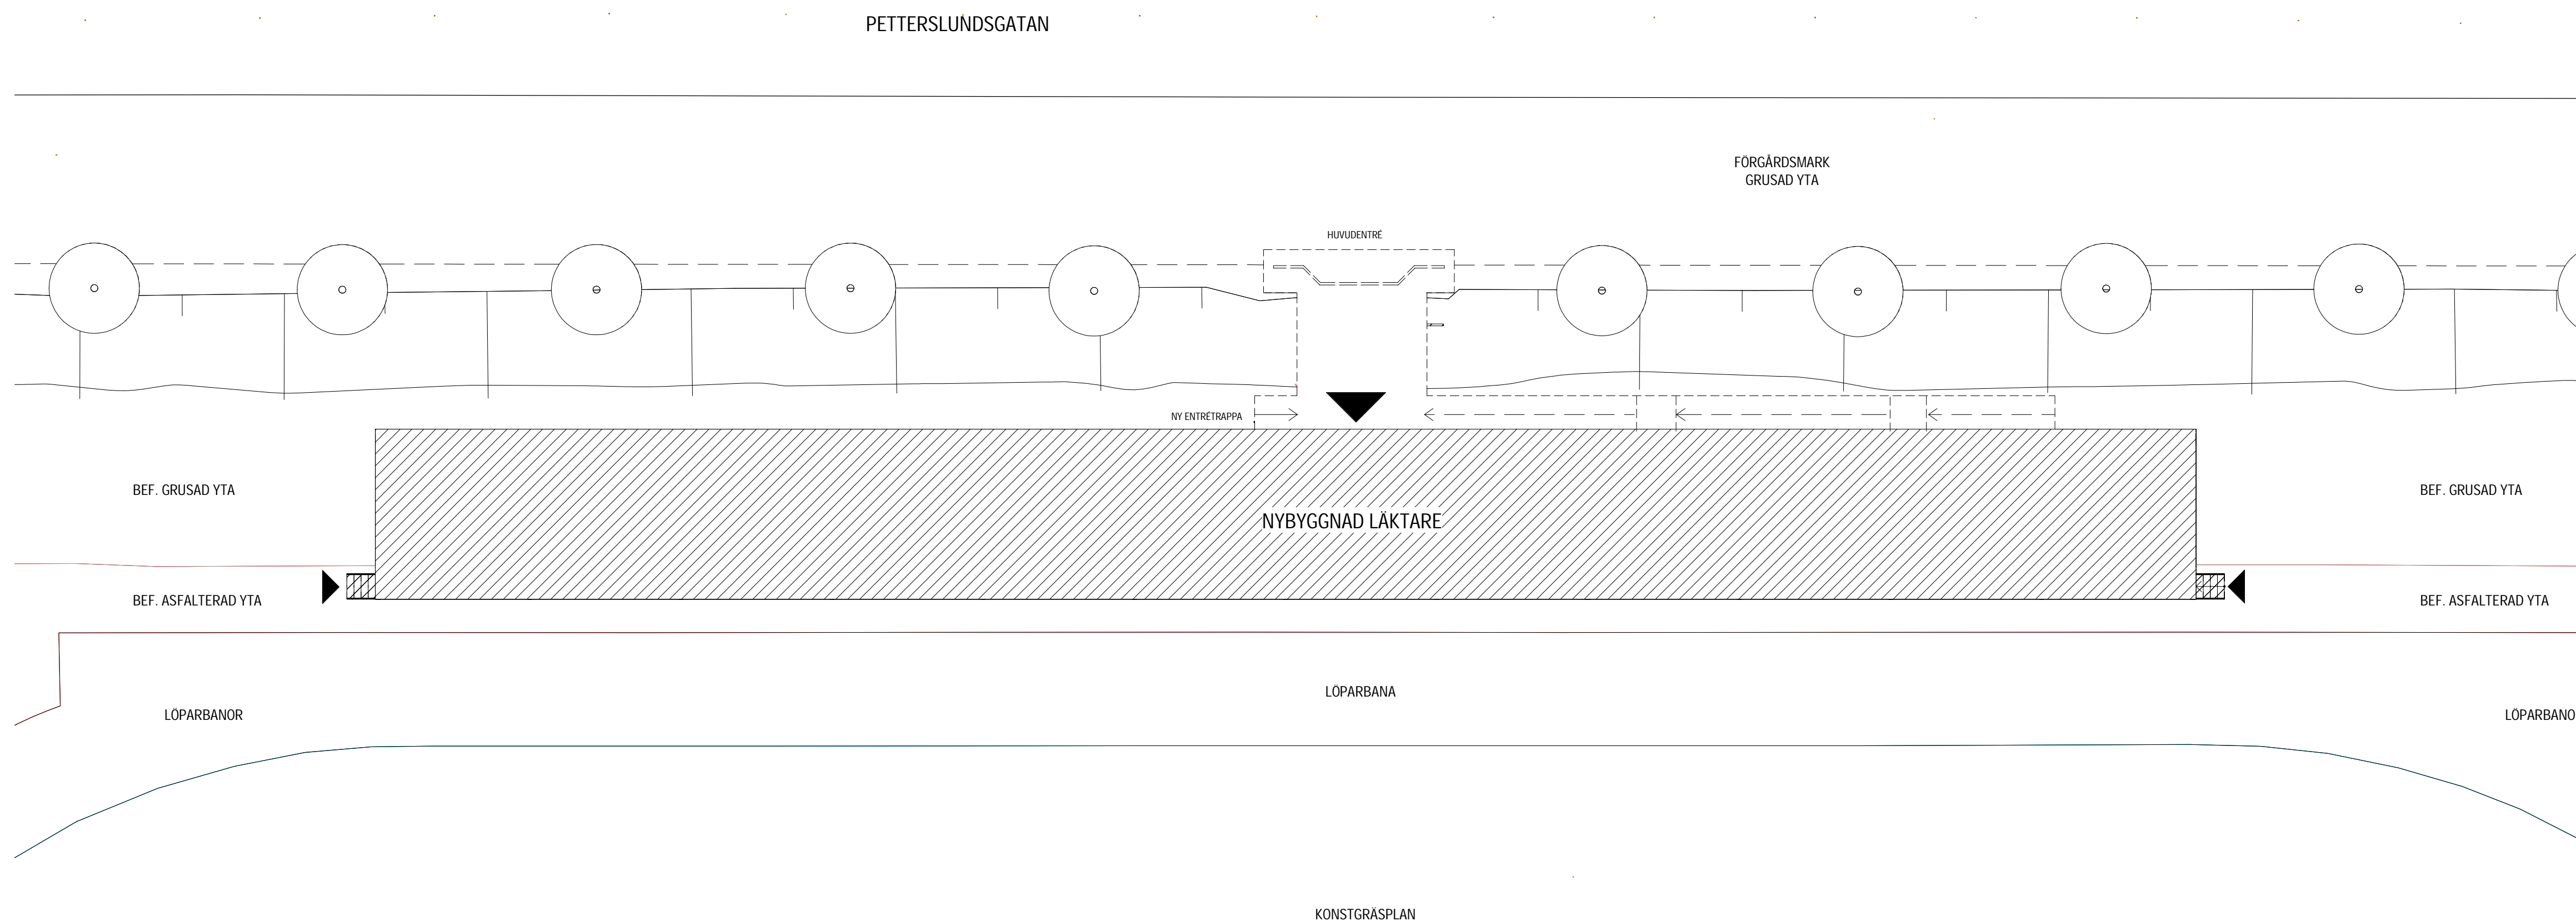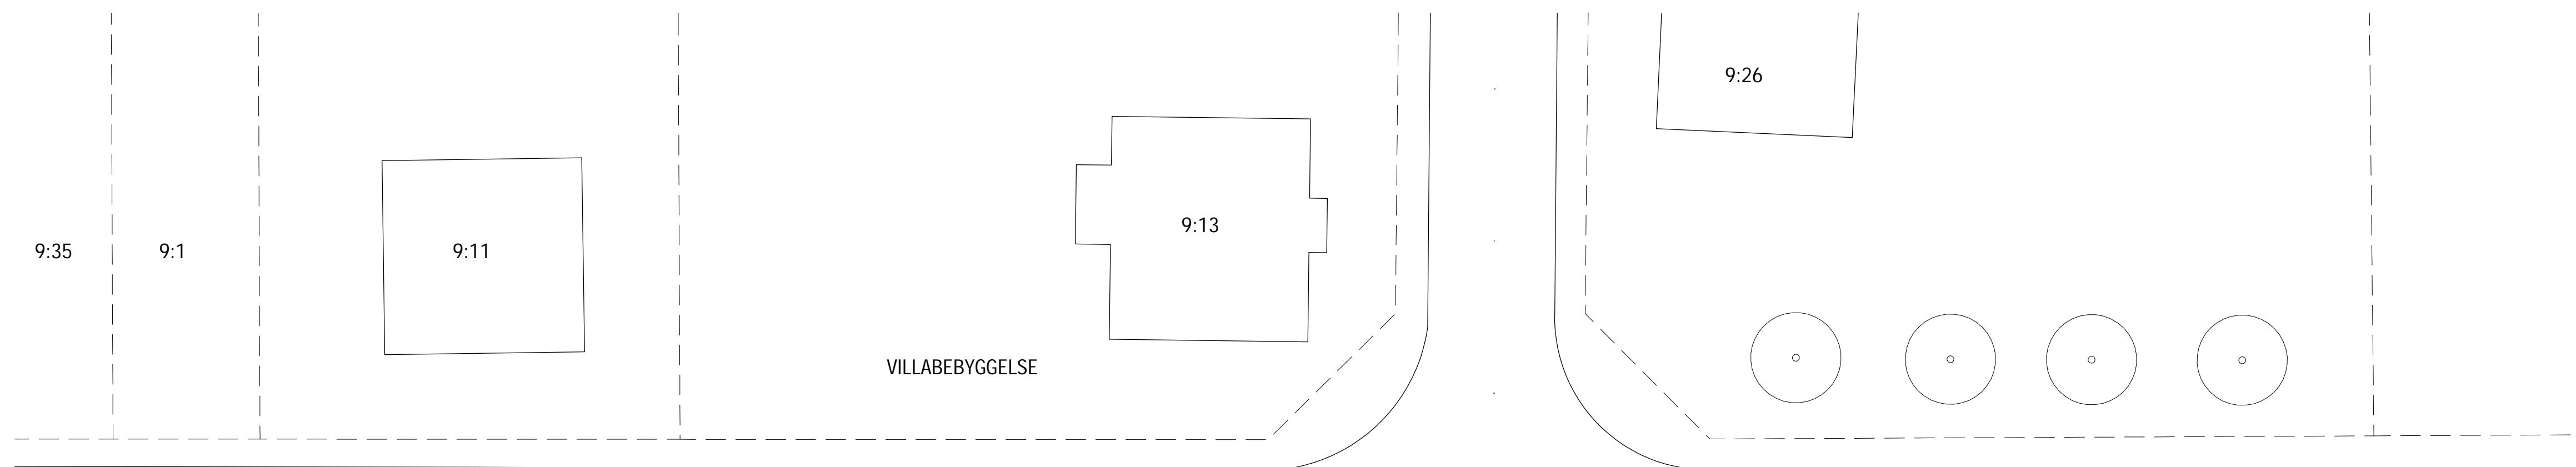

ARBETSKOPIA

BET	ANDRINGEN AVSER	DATUM	SIGN
FÖRFRÅGNINGSUNDERLAG			
ÖSTERÅNGENS IP FÄLHAGEN 1:38, UPPSALA			
/// A	SWECO ARCHITECTS AB	018-17 20 01	
K	RAMBÖLL	010-615 60 00	
V	RAMBÖLL	010-615 60 00	
E	RAMBÖLL	010-615 60 00	
L	SWECO ARCHITECTS AB	018-17 20 01	
VA	RAMBÖLL	010-615 60 00	
PROJEKT NR	RITAD/KONSTR AV	HANDLAGGARE	
11004844	M.HULTÉN	J.WAHLSTRAND	
DATUM	ANSVARIG		
	S. SMEDEGÅRD		
OBJEKT NR			
117			
NYBYGGNAD - LÅKTARBYGGNAD SITUATIONSPLAN DEL			
SKALA	NUMMER	BET	
A1 = 1:200 A3 = 1:400	A-01-1-001L		

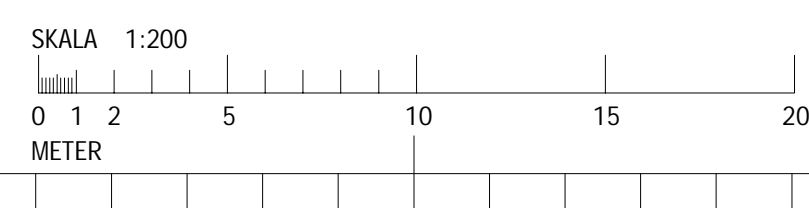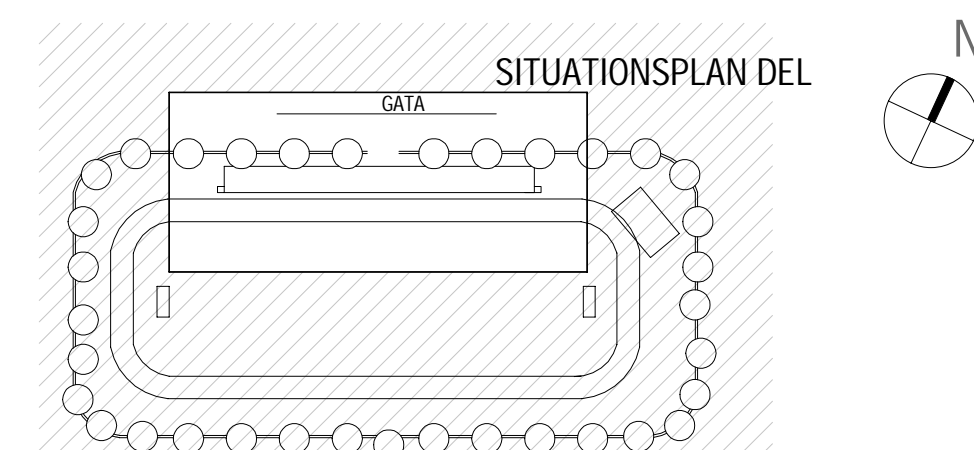


SITUATIONSPLAN DEL


2020-01-10 16:24:33

FÖRKLARINGAR

MÅTT ANGES I MILLIMETER
 PLUSHÖJDER ANGES I METER OCH AVSER FÄRDIG YTA DÄR EJ ANNAT ANGES
 MÅTT OCH HÖJDER BASERAS PÅ BEFINTLIGT UNDERLAG OCH SKA EJ VARA STYRANDE FÖR FORTSATT PROJEKTERING.

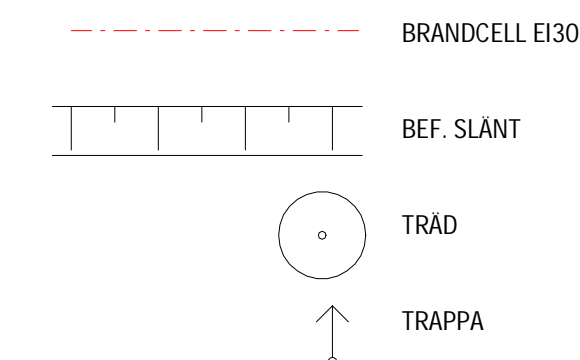

PETTERSLUNDSGATAN

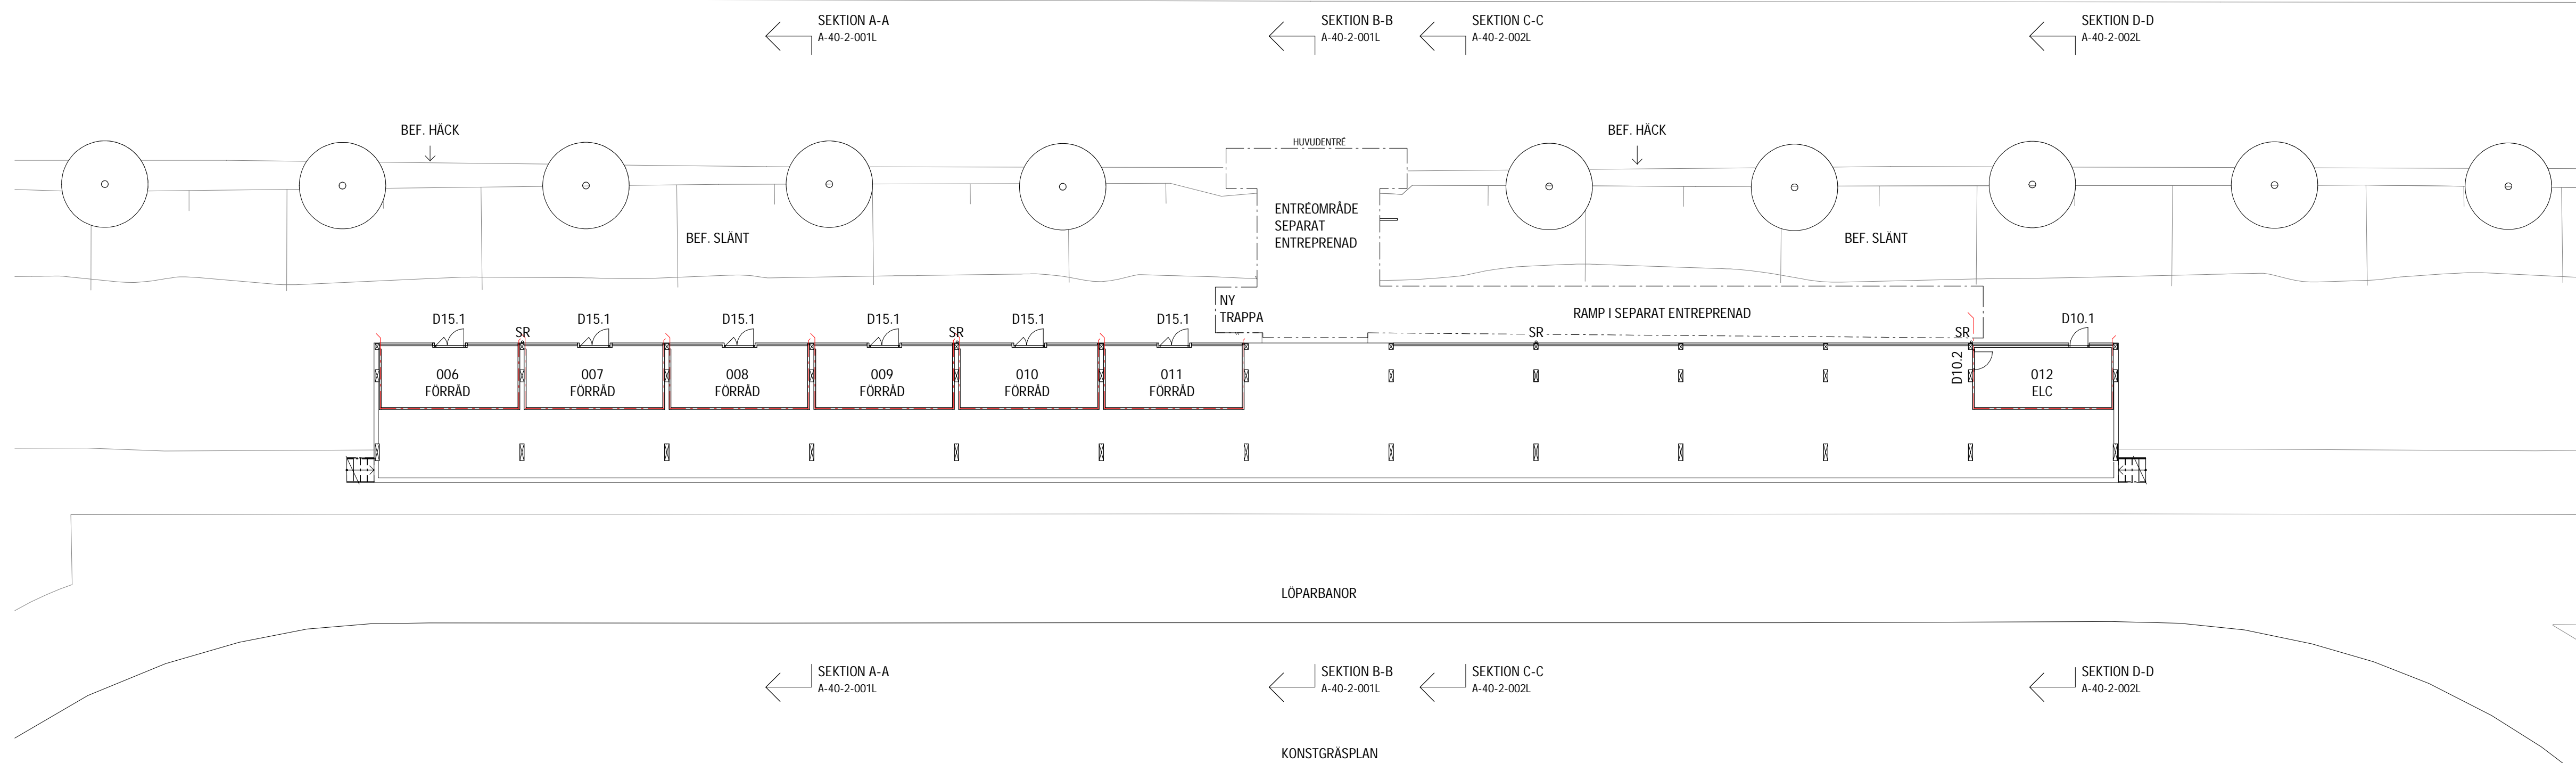

PLAN 1 - Översikt
 1:200

FÖRESKRIFTER

UTOMHUSLÅKTARENS STORLEK SKA MÖJLIGGÖRA MINST 700 ÅSKÅDARE OCH PLATS FÖR MINST 55 ST UTOMHUSRULLSTOLAR. INOM LÅKTAREN SKA FINNAS SEPARATA UTRYMMEN FÖR TV/MEDIA- SEKRETERIAT- OCH KOMMENTATORSBÅS SOM SKILJS FRÅN ÖVRIGA ÅSKÅDARPLATSER.



BYGGNAD PLACERAS MOT BEFINTLIG LÖPARBANA/FOTBOLLSPLAN OCH ANPASSAS MOT SIDENTREPRENAD FÖR ENTREGRIND OCH RAMP SOM ANSLUTER TILL LÅKTAREN.

HÄNVISNINGAR

BESKRIVNING HUS


ARBETSKOPIA

BET	ÄNDRINGEN AVSER	DATUM	SIGN
FÖRFRÅGNINGSUNDERLAG			
ÖSTERÅNGENS IP FÄLHAGEN 1:38, UPPSALA			
A	SWECO ARCHITECTS AB	018-17 20 01	
K	RAMBÖLL	010-615 60 00	
V	RAMBÖLL	010-615 60 00	
E	RAMBÖLL	010-615 60 00	
L	SWECO ARCHITECTS AB	018-17 20 01	
VA	RAMBÖLL	010-615 60 00	
PROJEKT NR	11004844	RITAD/KONSTR AV	M. HULTÉN
DATUM		HANDLAGGARE	J. WAHLSTRAND
ANSVARIG	S. SMEDEGÅRD	OBJEKT NR	117
NYBYGGNAD - LÅKTARBYGGNAD PLAN 1, ÖVERSIKT			
SKALA	A1 = 1:200 A3 = 1:400	NUMMER	A-40-1-010L

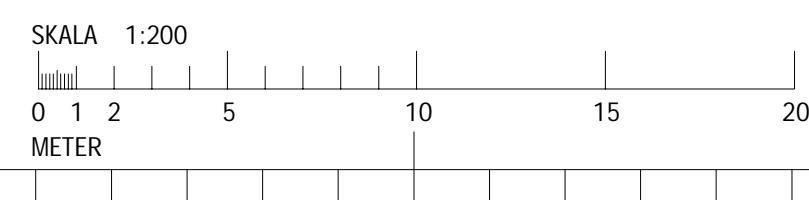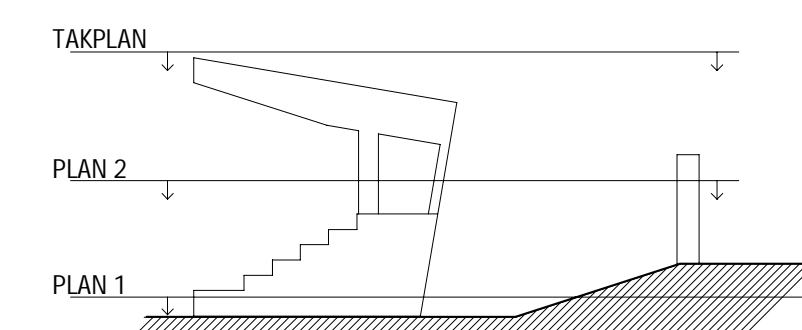


FÖRKLARINGAR

MÄTT ANGES I MILLIMETER
 PLUSHÖJDER ANGES I METER OCH AVSER FÄRDIG YTA DÄR EJ ANNAT ANGES
 MÄTT OCH HÖJDER BASERAS PÅ BEFINTLIGT UNDERLAG OCH SKA EJ VARA STYRANDE FÖR FORTSATT PROJEKTERING.

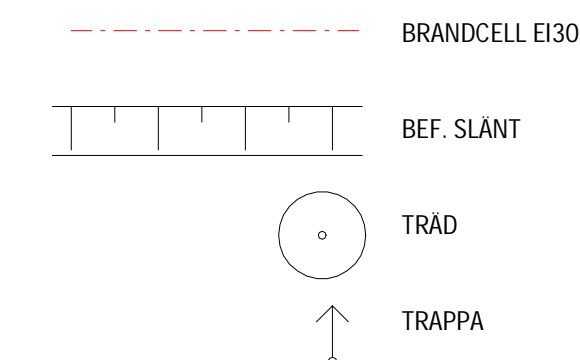

PETTERSLUNDSGATAN

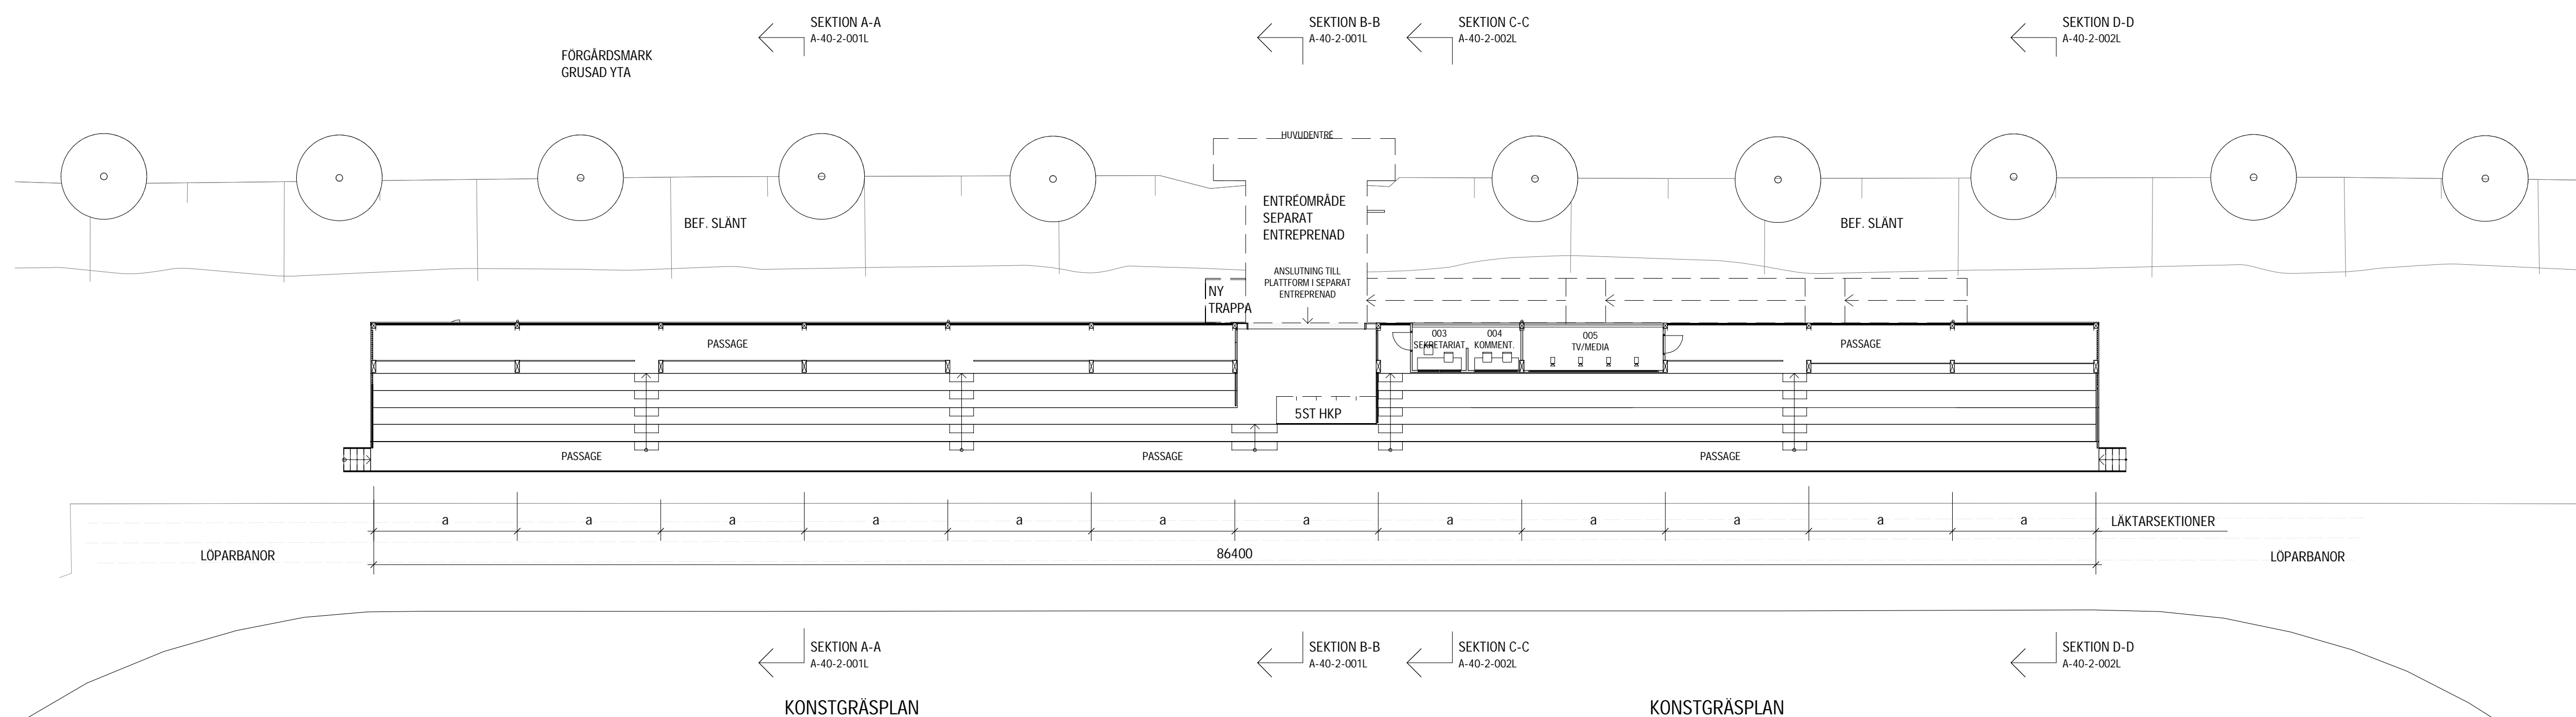

FÖRESKRIFTER

UTOMHUSLÅKTARENS STORLEK SKA MÖJLIGGÖRA MINST 700 ÅSKÅDARE OCH PLATS FÖR MINST 55T UTOMHUSRULLSTOLAR. INOM LÅKTAREN SKA FINNAS SEPARATA UTRYMMEN FÖR TV/MEDIA-SEKRETERIAT- OCH KOMMENTATORSBÅS SOM SKILJS FRÅN ÖVRIGA ÅSKÅDARPLATSER.

BYGGNAD PLACERAS MOT BEFINTLIG LÖPARBANA/FOTBOLLSPLAN OCH ANPASSAS MOT SIDENTREPRENAD FÖR ENTREGRIND OCH RAMP SOM ANSLUTER TILL LÅKTAREN.



HÄNVISNINGAR

BESKRIVNING HUS

PLAN 2 - Översikt
1 : 200

ARBETSKOPIA

BET	ÄNDRINGEN AVSER	DATUM	SIGN
FÖRFRÅGNINGSUNDERLAG			
ÖSTERÅNGENS IP FÄLHAGEN 1:38, UPPSALA			
A	SWECO ARCHITECTS AB	018-17 20 01	
K	RAMBÖLL	010-615 60 00	
V	RAMBÖLL	010-615 60 00	
E	RAMBÖLL	010-615 60 00	
L	SWECO ARCHITECTS AB	018-17 20 01	
VA	RAMBÖLL	010-615 60 00	
PROJEKT NR	RITAD/KONSTR AV	HANDLAGGARE	
11004844	M.HULTÉN	J.WAHLSTRAND	
DATUM	ANSVARIG		
	S. SMEDEGÅRD		
OBJEKT NR			
117			
NYBYGGNAD - LÅKTARBYGGNAD PLAN 2, ÖVERSIKT			
SKALA	A1 = 1:200	NUMMER	BET
	A3 = 1:400	A-40-1-020L	

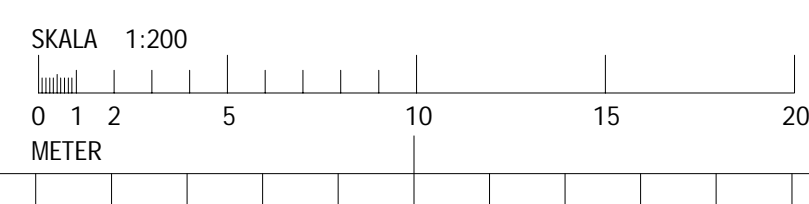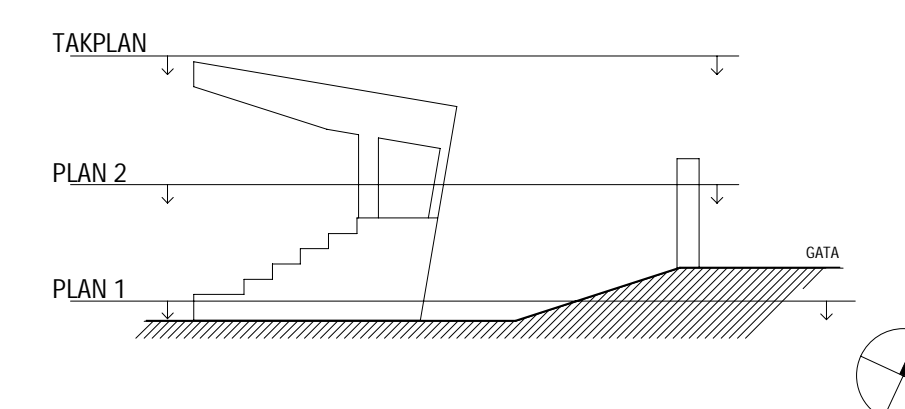

PETTERSLUNDSGATAN


FÖRGÅRDSMARK
BEF. GRUSAD YTA

SEKTION A-A
A-40-2-001L

SEKTION B-B
A-40-2-001L

BEF. HÄCK

TRAPPA
I SEPARAT ENTREPRENAD

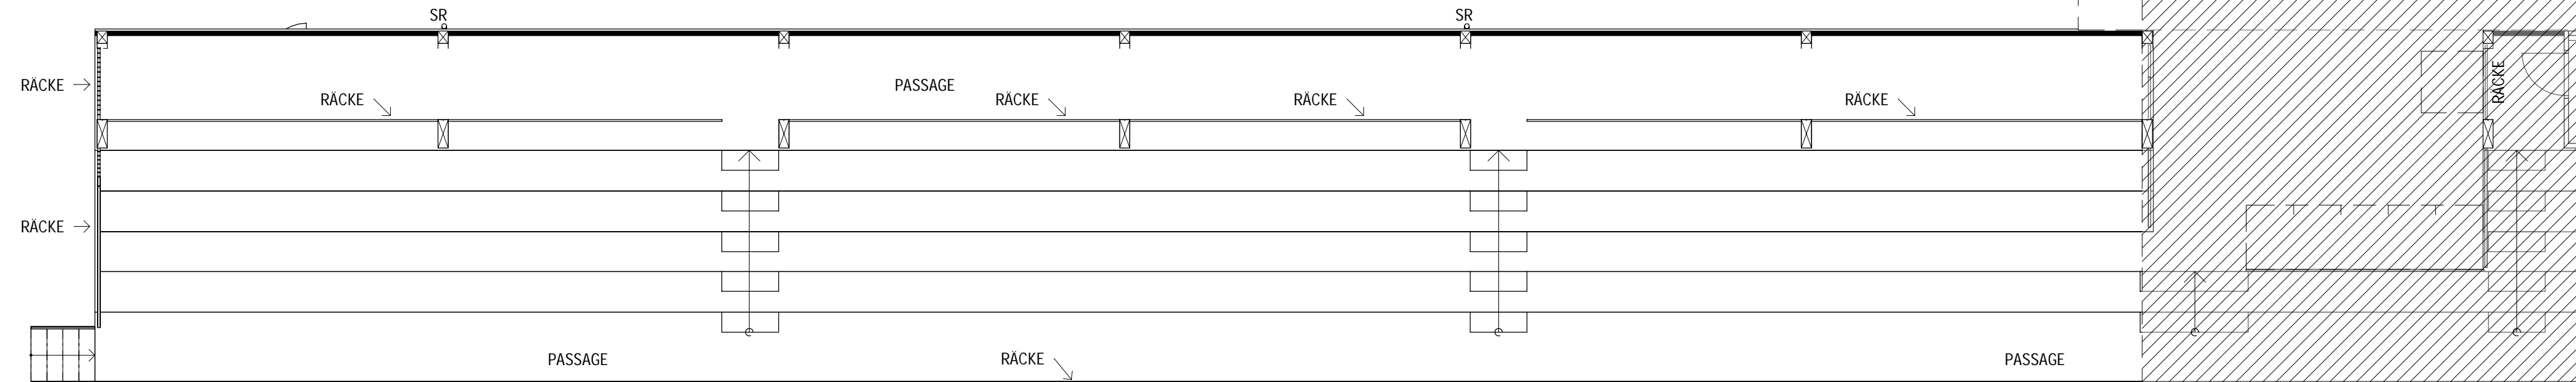

SEKTION A-A
A-40-2-001L


KONSTGRÄSPLAN

SEKTION B-B
A-40-2-001L

DEL 1 DEL 2


KONNEKTIONSINJE

PLAN 1 - Del1
1:100

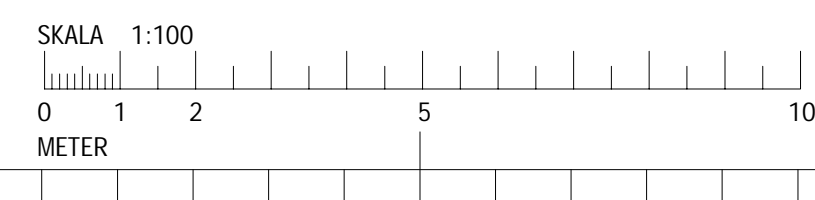

FÖRKLARINGAR

MÄTT ANGES I MILLIMETER
PLUSHÖJDER ANGES I METER OCH AVSER FÄRDIG YTA DÄR EJ ANNAT ANGES
MÄTT OCH HÖJDER BASERAS PÅ BEFINTLIGT UNDERLAG OCH SKALL EJ VARA STYRANDE FÖR FORTSATT PROJEKTERING.

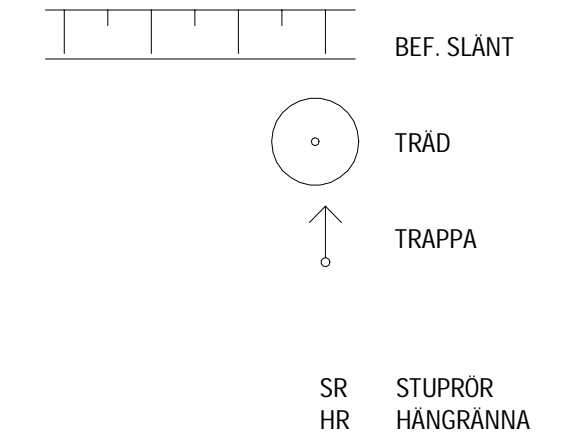

FÖRESKRIFTER

UTOMHUSLÅKTARENS STORLEK SKA MÖJLIGGÖRA MINST 700 ÅSKÅDARE OCH PLATS FÖR MINST 50 ST UTOMHUSRULLSTOLAR. INOM LÅKTAREN SKA FINNAS SEPARATA UTRYMMEN FÖR TV/MEDIA-SEKRETERIAT- OCH KOMMENTATORSBÅS SOM SKILJS FRÅN ÖVRIGA ÅSKÅDARPLATSER.


BYGGNAD PLACERAS MOT BEFINTLIG LÖPARBANA/FOTBOLLSPLAN OCH ANPASSAS MOT SIDENTREPRENAD FÖR ENTRÉGRIND OCH RAMP SOM ANSLUTER TILL LÅKTAREN.

HÄNVISNINGAR

BESKRIVNING HUS


ARBETSKOPIA

BET	ANDRINGEN AVSER	DATUM	SIGN
FÖRFRÅGNINGSUNDERLAG			
ÖSTERÅNGENS IP FÄLHAGEN 1:38, UPPSALA			
A	SWECO ARCHITECTS AB	018-17 20 01	
K	RAMBÖLL	010-615 60 00	
V	RAMBÖLL	010-615 60 00	
E	RAMBÖLL	010-615 60 00	
L	SWECO ARCHITECTS AB	018-17 20 01	
VA	RAMBÖLL	010-615 60 00	
PROJEKT NR	RITAD/KONSTR AV	HANDLAGGARE	
11004844	M.HULTÉN	J.WAHLSTRAND	
DATUM	ANSVARIG		
	S. SMEDEGÅRD		
OBJEKT NR			
117			
NYBYGGNAD - LÅKTARBYGGNAD PLAN 2, DEL 1			
SKALA	A1 = 1:100	NUMMER	
	A3 = 1:200	A-40-1-021L	BET

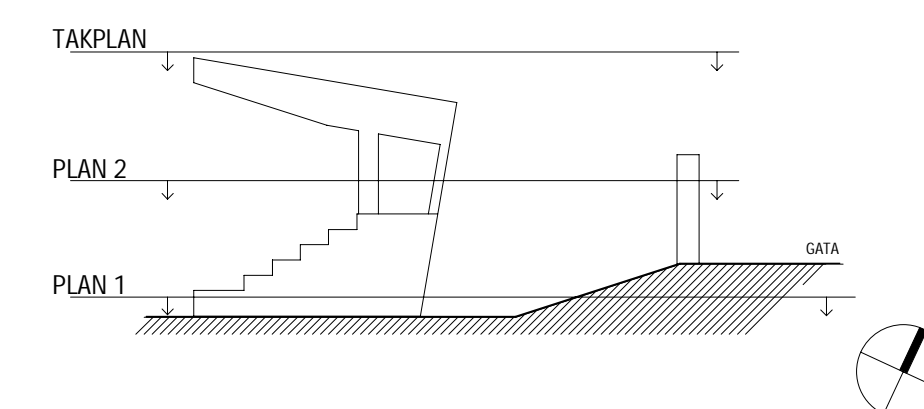

FÖRKLARINGAR

MÄTT ANGES I MILLIMETER
 PLUSHÖJDER ANGES I METER OCH AVSER FÄRDIG YTA DÄR EJ ANNAT ANGES
 MÄTT OCH HÖJDER BASERAS PÅ BEFINTLIGT UNDERLAG OCH SKALL EJ VARA STYRANDE FÖR FORTSATT PROJEKTERING.

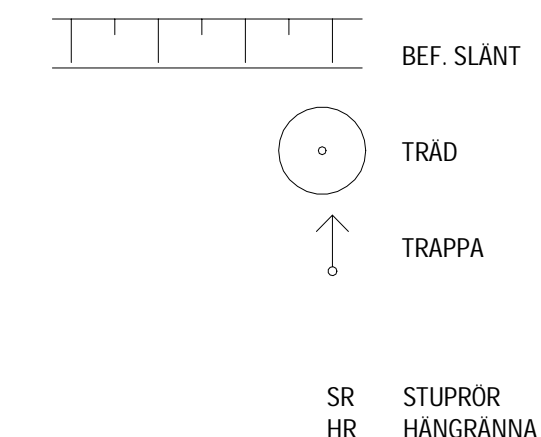

FÖRESKRIFTER

UTOMHUSLÅKTARENS STORLEK SKA MÖJLIGGÖRA MINST 700 ÅSKÅDARE OCH PLATS FÖR MINST 5ST UTOMHUSRULLSTOLAR. INOM LÅKTAREN SKA FINNAS SEPARATA UTRIMMEN FÖR TV/MEDIA-, SEKRETERIAT- OCH KOMMENTATORSBÅS SOM SKILJS FRÅN ÖVRIGA ÅSKÅDARPLATSER.




BYGGNAD PLACERAS MOT BEFINTLIG LÖPARBANAN/FOTBOLLSPLAN OCH ANPASSAS MOT SIDENTREPRENAD FÖR ENTREGRIND OCH RAMP SOM ANSLUTER TILL LÅKTAREN.

HÄNVISNINGAR

BESKRIVNING HUS

ARBETSKOPIA


BET	ÄNDRINGEN AVSER	DATUM	SIGN
FÖRFRÅGNINGSUNDERLAG			
ÖSTERÅNGENS IP FÄLHAGEN 1:38, UPPSALA			
A	SWECO ARCHITECTS AB	018-17 20 01	
K	RAMBÖLL	010-615 60 00	
V	RAMBÖLL	010-615 60 00	
E	RAMBÖLL	010-615 60 00	
L	SWECO ARCHITECTS AB	018-17 20 01	
VA	RAMBÖLL	010-615 60 00	
PROJEKT NR	RITAD/KONSTR AV	HANDLAGGARE	
11004844	M.HULTÉN	J.WAHLSTRAND	
DATUM	ANSVARIG		
	S. SMEDEGÅRD		
OBJEKT NR			
117			
NYBYGGNAD - LÅKTARBYGGNAD PLAN 2, DEL 2			
SKALA	A1 = 1:100	NUMMER	
	A3 = 1:200	A-40-1-022L	BET

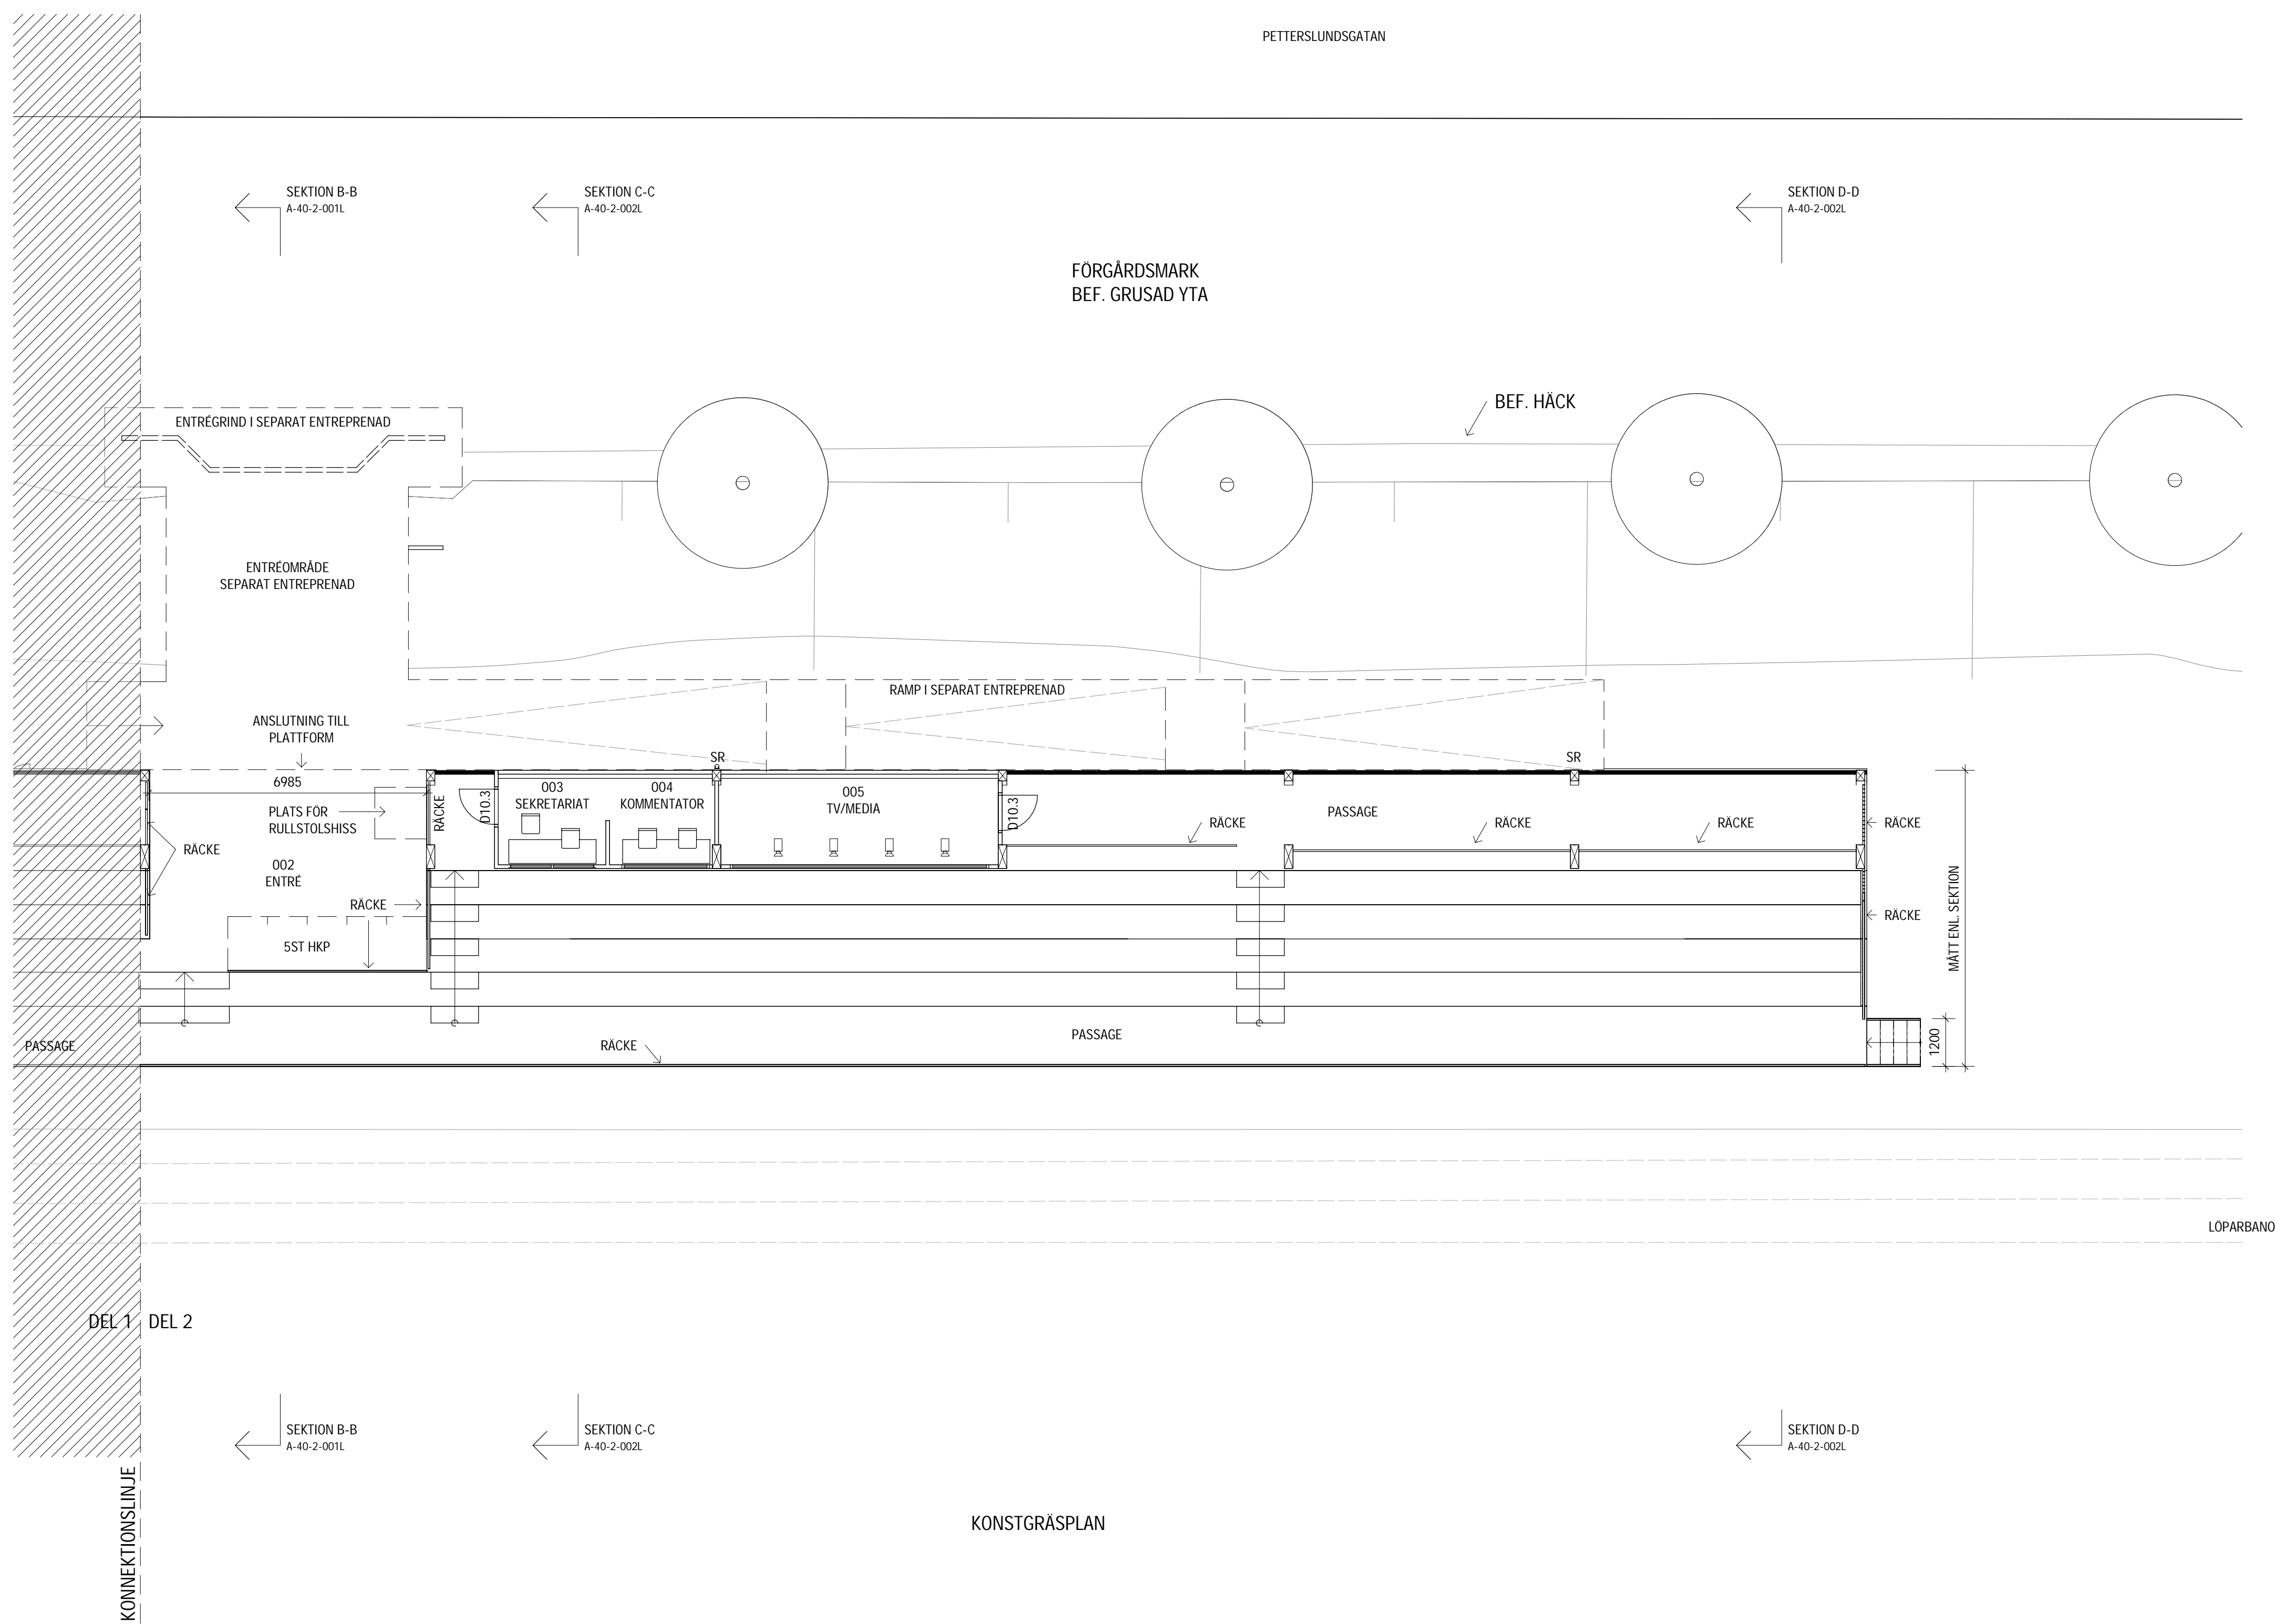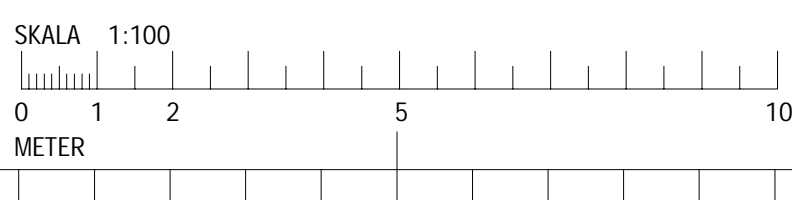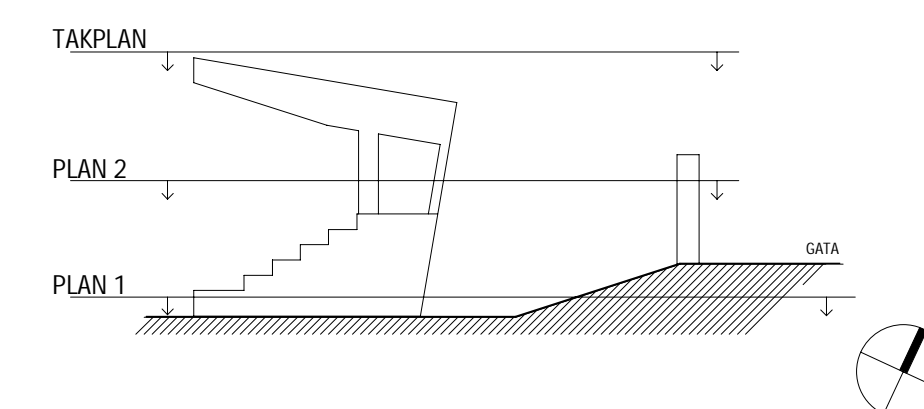


PLAN 1 - Del2
1:100

FÖRKLARINGAR

MÄTT ANGES I MILLIMETER
 PLUSHÖJDER ANGES I METER OCH AVSER FÄRDIG YTA DÄR EJ ANNAT ANGES
 MÄTT OCH HÖJDER BASERAS PÅ BEFINTLIGT UNDERLAG OCH SKA EJ VARA STYRANDE FÖR FORTSATT PROJEKTERING.

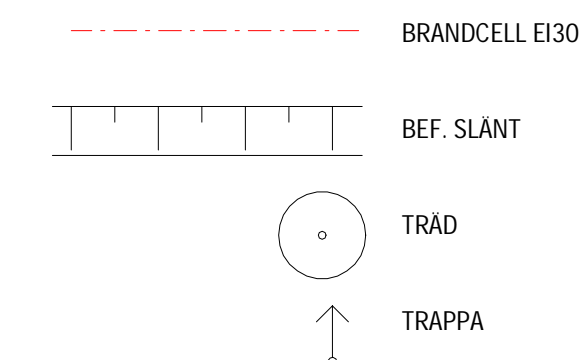

PETTERSLUNDSGATAN

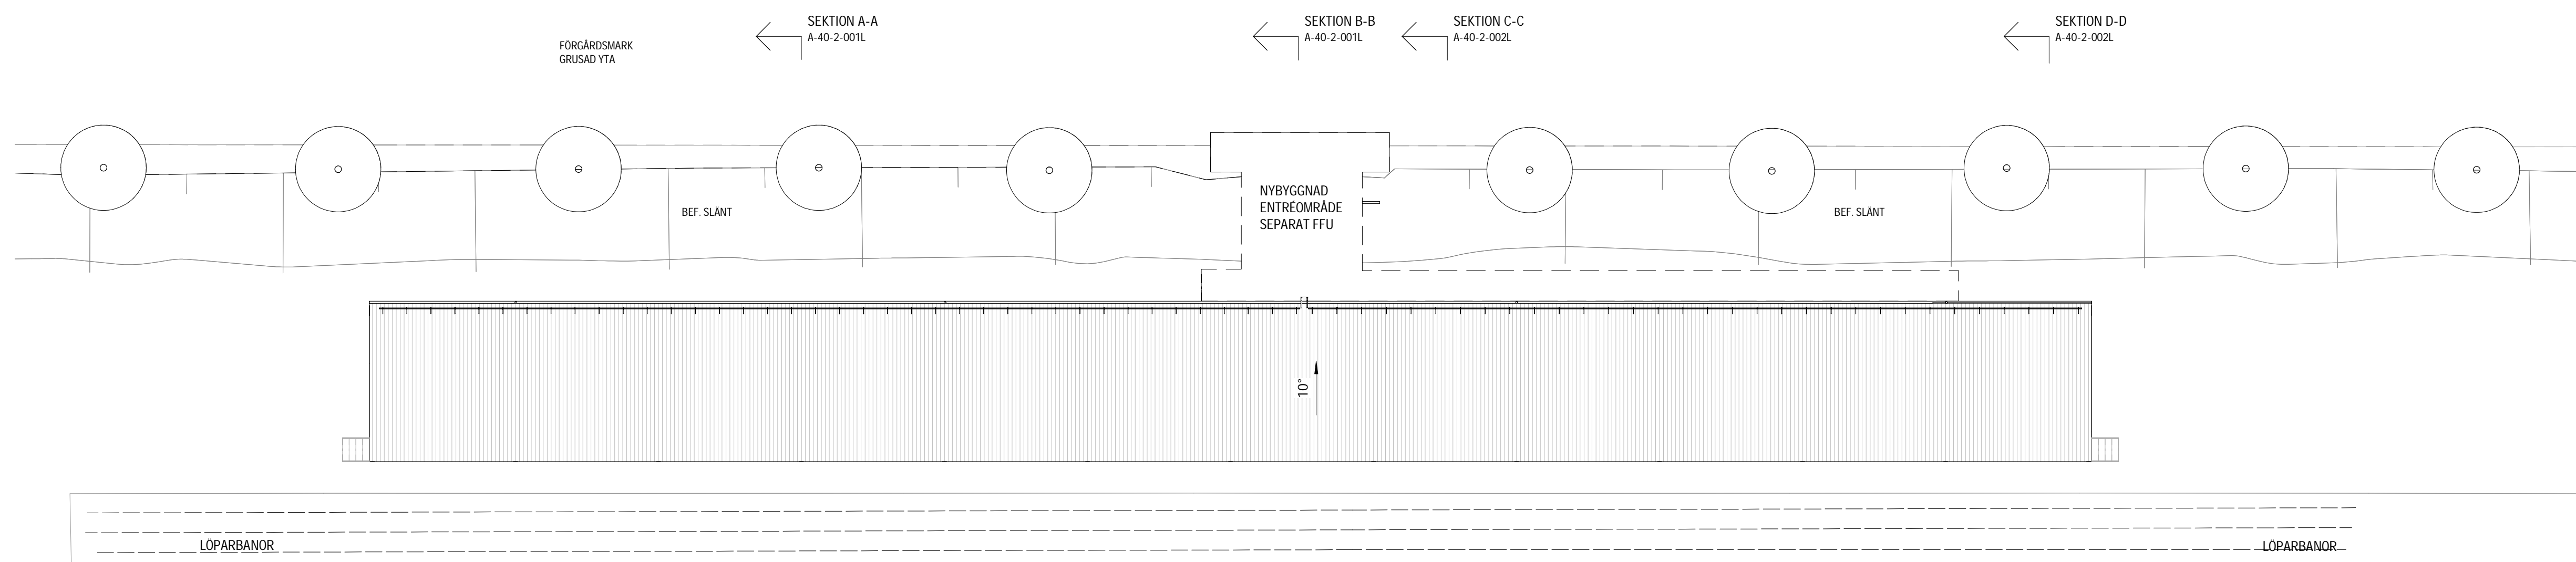

FÖRESKRIFTER

UTOMHUSLÅKTARENS STORLEK SKA MÖJLIGGÖRA MINST 700 ÅSKÅDARE OCH PLATS FÖR MINST 55 ST UTOMHUSRULLSTOLAR. INOM LÅKTAREN SKA FINNAS SEPARATA UTRYMMEN FÖR TV/MEDIA-SEKRETERIAT- OCH KOMMENTATORSBÅS SOM SKILJS FRÅN ÖVRIGA ÅSKÅDARPLATSER.

BYGGNAD PLACERAS MOT BEFINTLIG LÖPARBANA/FOTBOLLSPLAN OCH ANPASSAS MOT SIDENTRENPRENAD FÖR ENTRÉGRIND OCH RAMP SOM ANSLUTER TILL LÅKTAREN.

HÄNVISNINGAR



BESKRIVNING HUS

TAKPLAN - Översikt
 1 : 200


KONSTGRÄSPLAN

ARBETSKOPIA

BET	ÄNDRINGEN AVSER	DATUM	SIGN
FÖRFRÅGNINGSUNDERLAG			
ÖSTERÅNGENS IP FÄLHAGEN 1:38, UPPSALA			
A	SWECO ARCHITECTS AB	018-17 20 01	
K	RAMBÖLL	010-615 60 00	
V	RAMBÖLL	010-615 60 00	
E	RAMBÖLL	010-615 60 00	
L	SWECO ARCHITECTS AB	018-17 20 01	
VA	RAMBÖLL	010-615 60 00	
PROJEKT NR	RITAD/KONSTR AV	HANDLAGGARE	
11004844	M.HULTÉN	J.WAHLSTRAND	
DATUM	ANSVARIG		
	S. SMEDEGÅRD		
OBJEKT NR			
117			
NYBYGGNAD - LÅKTARBYGGNAD TAKPLAN, ÖVERSIKT			
SKALA	A1 = 1:200	NUMMER	BET
	A3 = 1:400	A-40-1-030L	

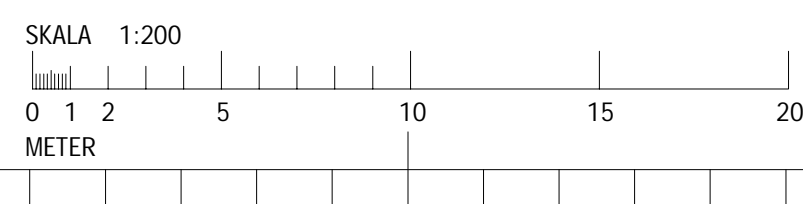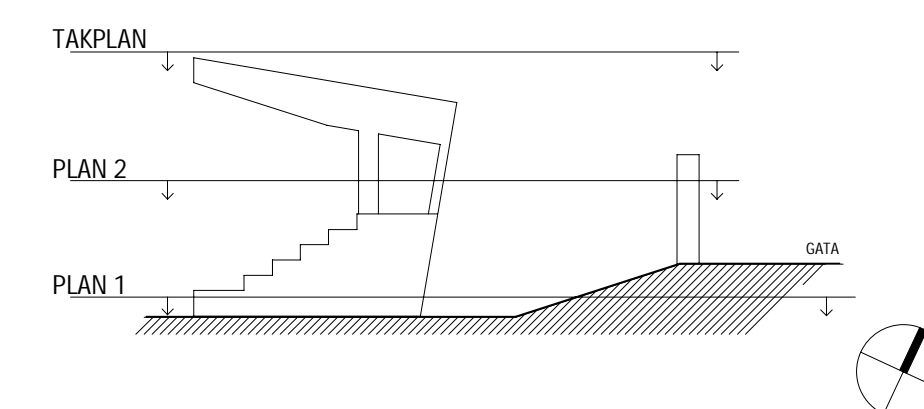

PETTERSLUNDSGATAN

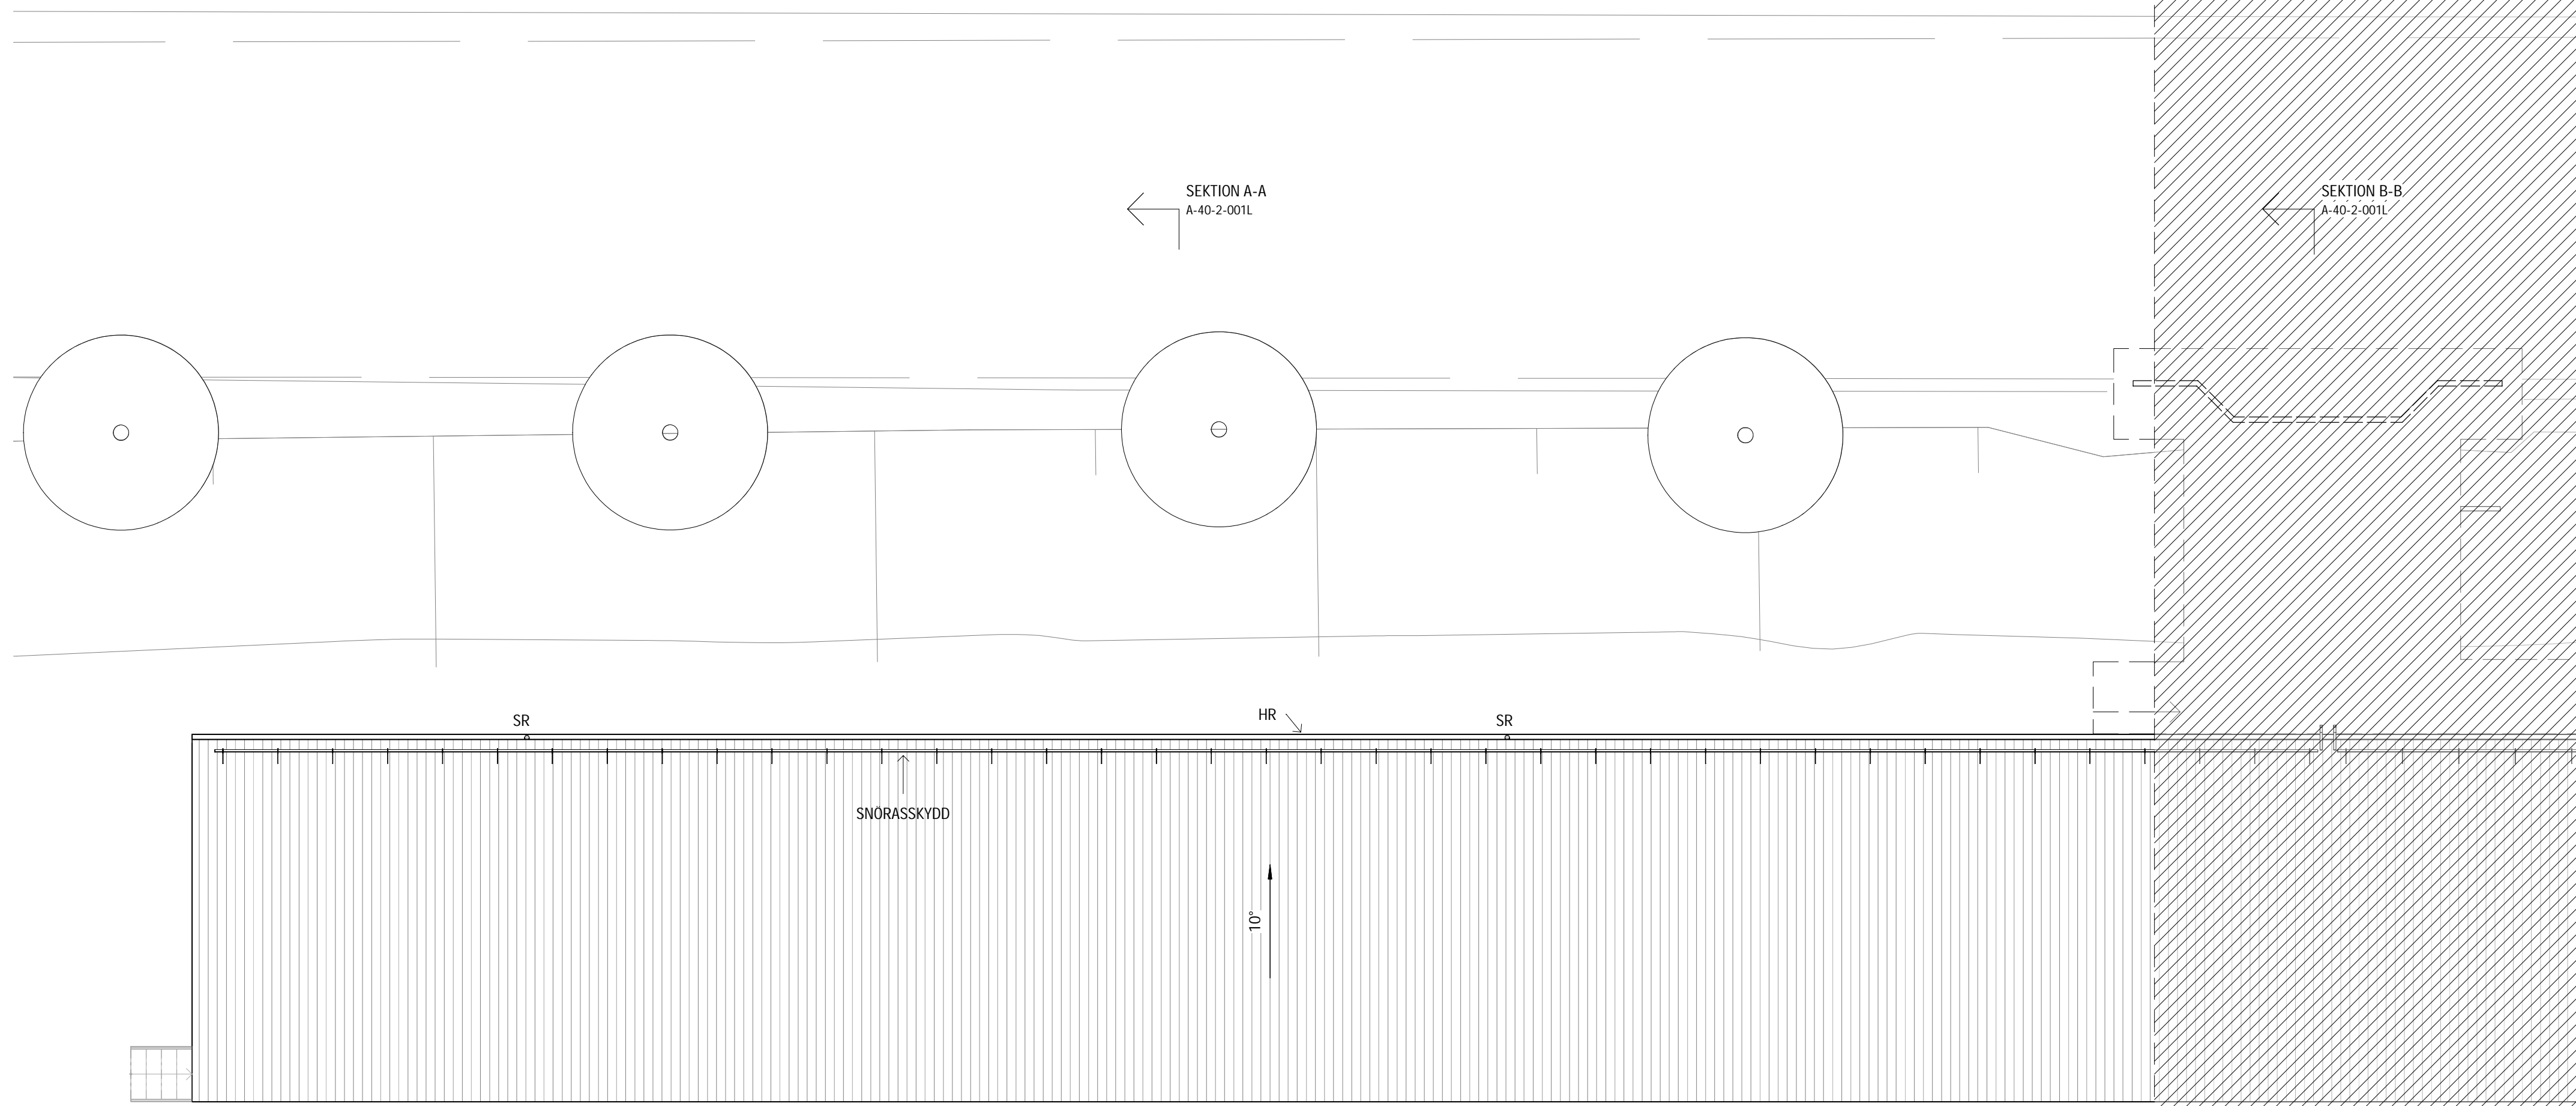


LÖPARBANA

DEL 1 DEL 2

FÖRKLARINGAR

MÄTT ANGES I MILLIMETER
 PLUSHÖJDER ANGES I METER OCH AVSER FÄRDIG YTA DÄR EJ ANNAT ANGES
 MÄTT OCH HÖJDER BASERAS PÅ BEFINTLIGT UNDERLAG OCH SKALL EJ VARA STYRANDE FÖR FORTSATT PROJEKTERING.

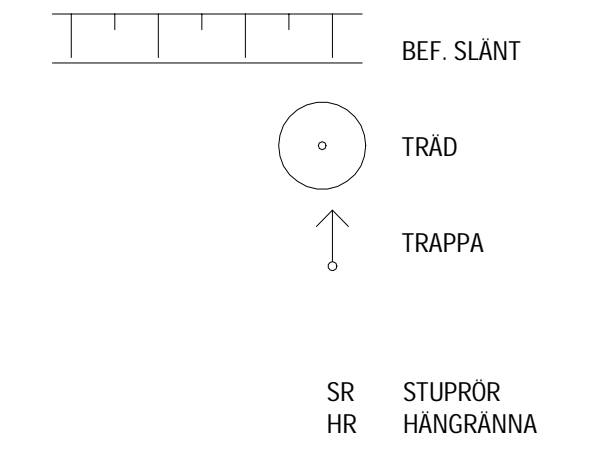

FÖRESKRIFTER

UTOMHUSLÅKTARENS STORLEK SKA MÖJLIGGÖRA MINST 700 ÅSKÅDARE OCH PLATS FÖR MINST 5ST UTOMHUSRULLSTOLAR. INOM LÅKTAREN SKA FINNAS SEPARATA UTRYMMEN FÖR TV/MEDIA- SEKRETERIÄT- OCH KOMMENTATORSBÅS SOM SKILJS FRÅN ÖVRIGA ÅSKÅDARPLATSER.

BYGGNAD PLACERAS MOT BEFINTLIG LÖPARBANA/FOTBOLLSPÅN OCH ANPASSAS MOT SIDENTREPRENAD FÖR ENTREGRIND OCH RAMP SOM ANSLUTER TILL LÅKTAREN.



HÄNVISNINGAR

BESKRIVNING HUS

ARBETSKOPIA


BET	ÄNDRINGEN AVSER	DATUM	SIGN
FÖRFRÅGNINGSUNDERLAG			
ÖSTERÅNGENS IP FÄLHAGEN 1:38, UPPSALA			
A	SWECO ARCHITECTS AB	018-17 20 01	
K	RAMBÖLL	010-615 60 00	
V	RAMBÖLL	010-615 60 00	
E	RAMBÖLL	010-615 60 00	
L	SWECO ARCHITECTS AB	018-17 20 01	
VA	RAMBÖLL	010-615 60 00	
PROJEKT NR	RITAD/KONSTR AV	HANDLAGGARE	
11004844	M.HULTÉN	J.WAHLSTRAND	
DATUM	ANSVARIG		
	S. SMEDEGÅRD		
OBJEKT NR			
117			
NYBYGGNAD - LÅKTARBYGGNAD			
TAKPLAN, DEL 1			
SKALA	A1 = 1:100	NUMMER	BET
	A3 = 1:200	A-40-1-031L	

TAKPLAN - Del 1
 1:100

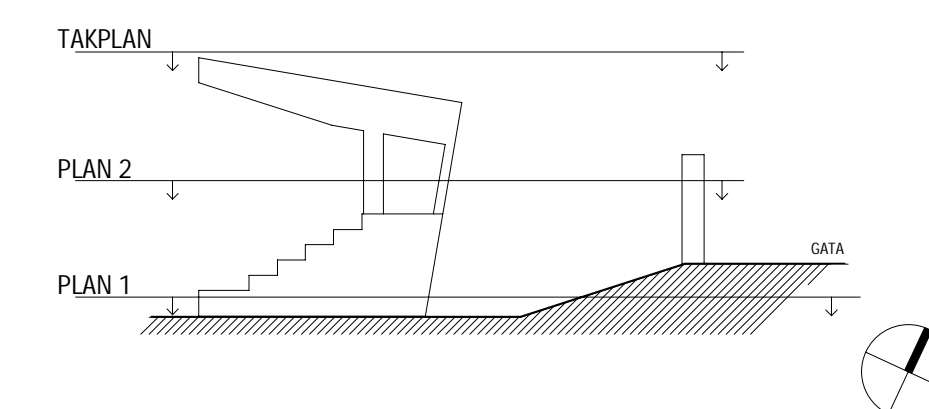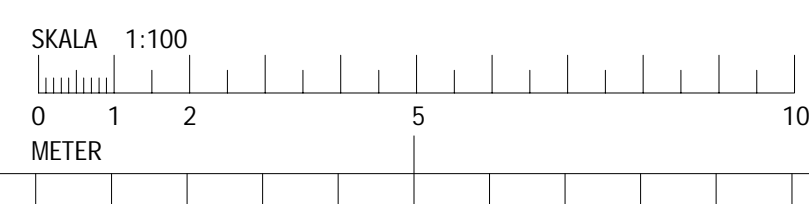


FÖRKLARINGAR

MÄTT ANGES I MILLIMETER
 PLUSHÖJDER ANGES I METER OCH AVSER FÄRDIG YTA DÄR EJ ANNAT ANGES
 MÄTT OCH HÖJDER BASERAS PÅ BEFINTLIGT UNDERLAG OCH SKALL EJ VARA STYRANDE FÖR FORTSATT PROJEKTERING.

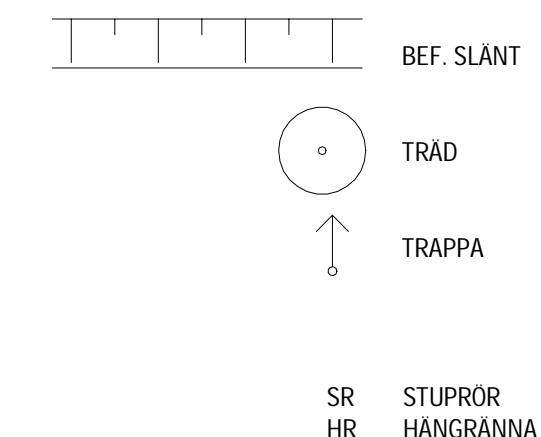

PETTERSLUNDSGATAN

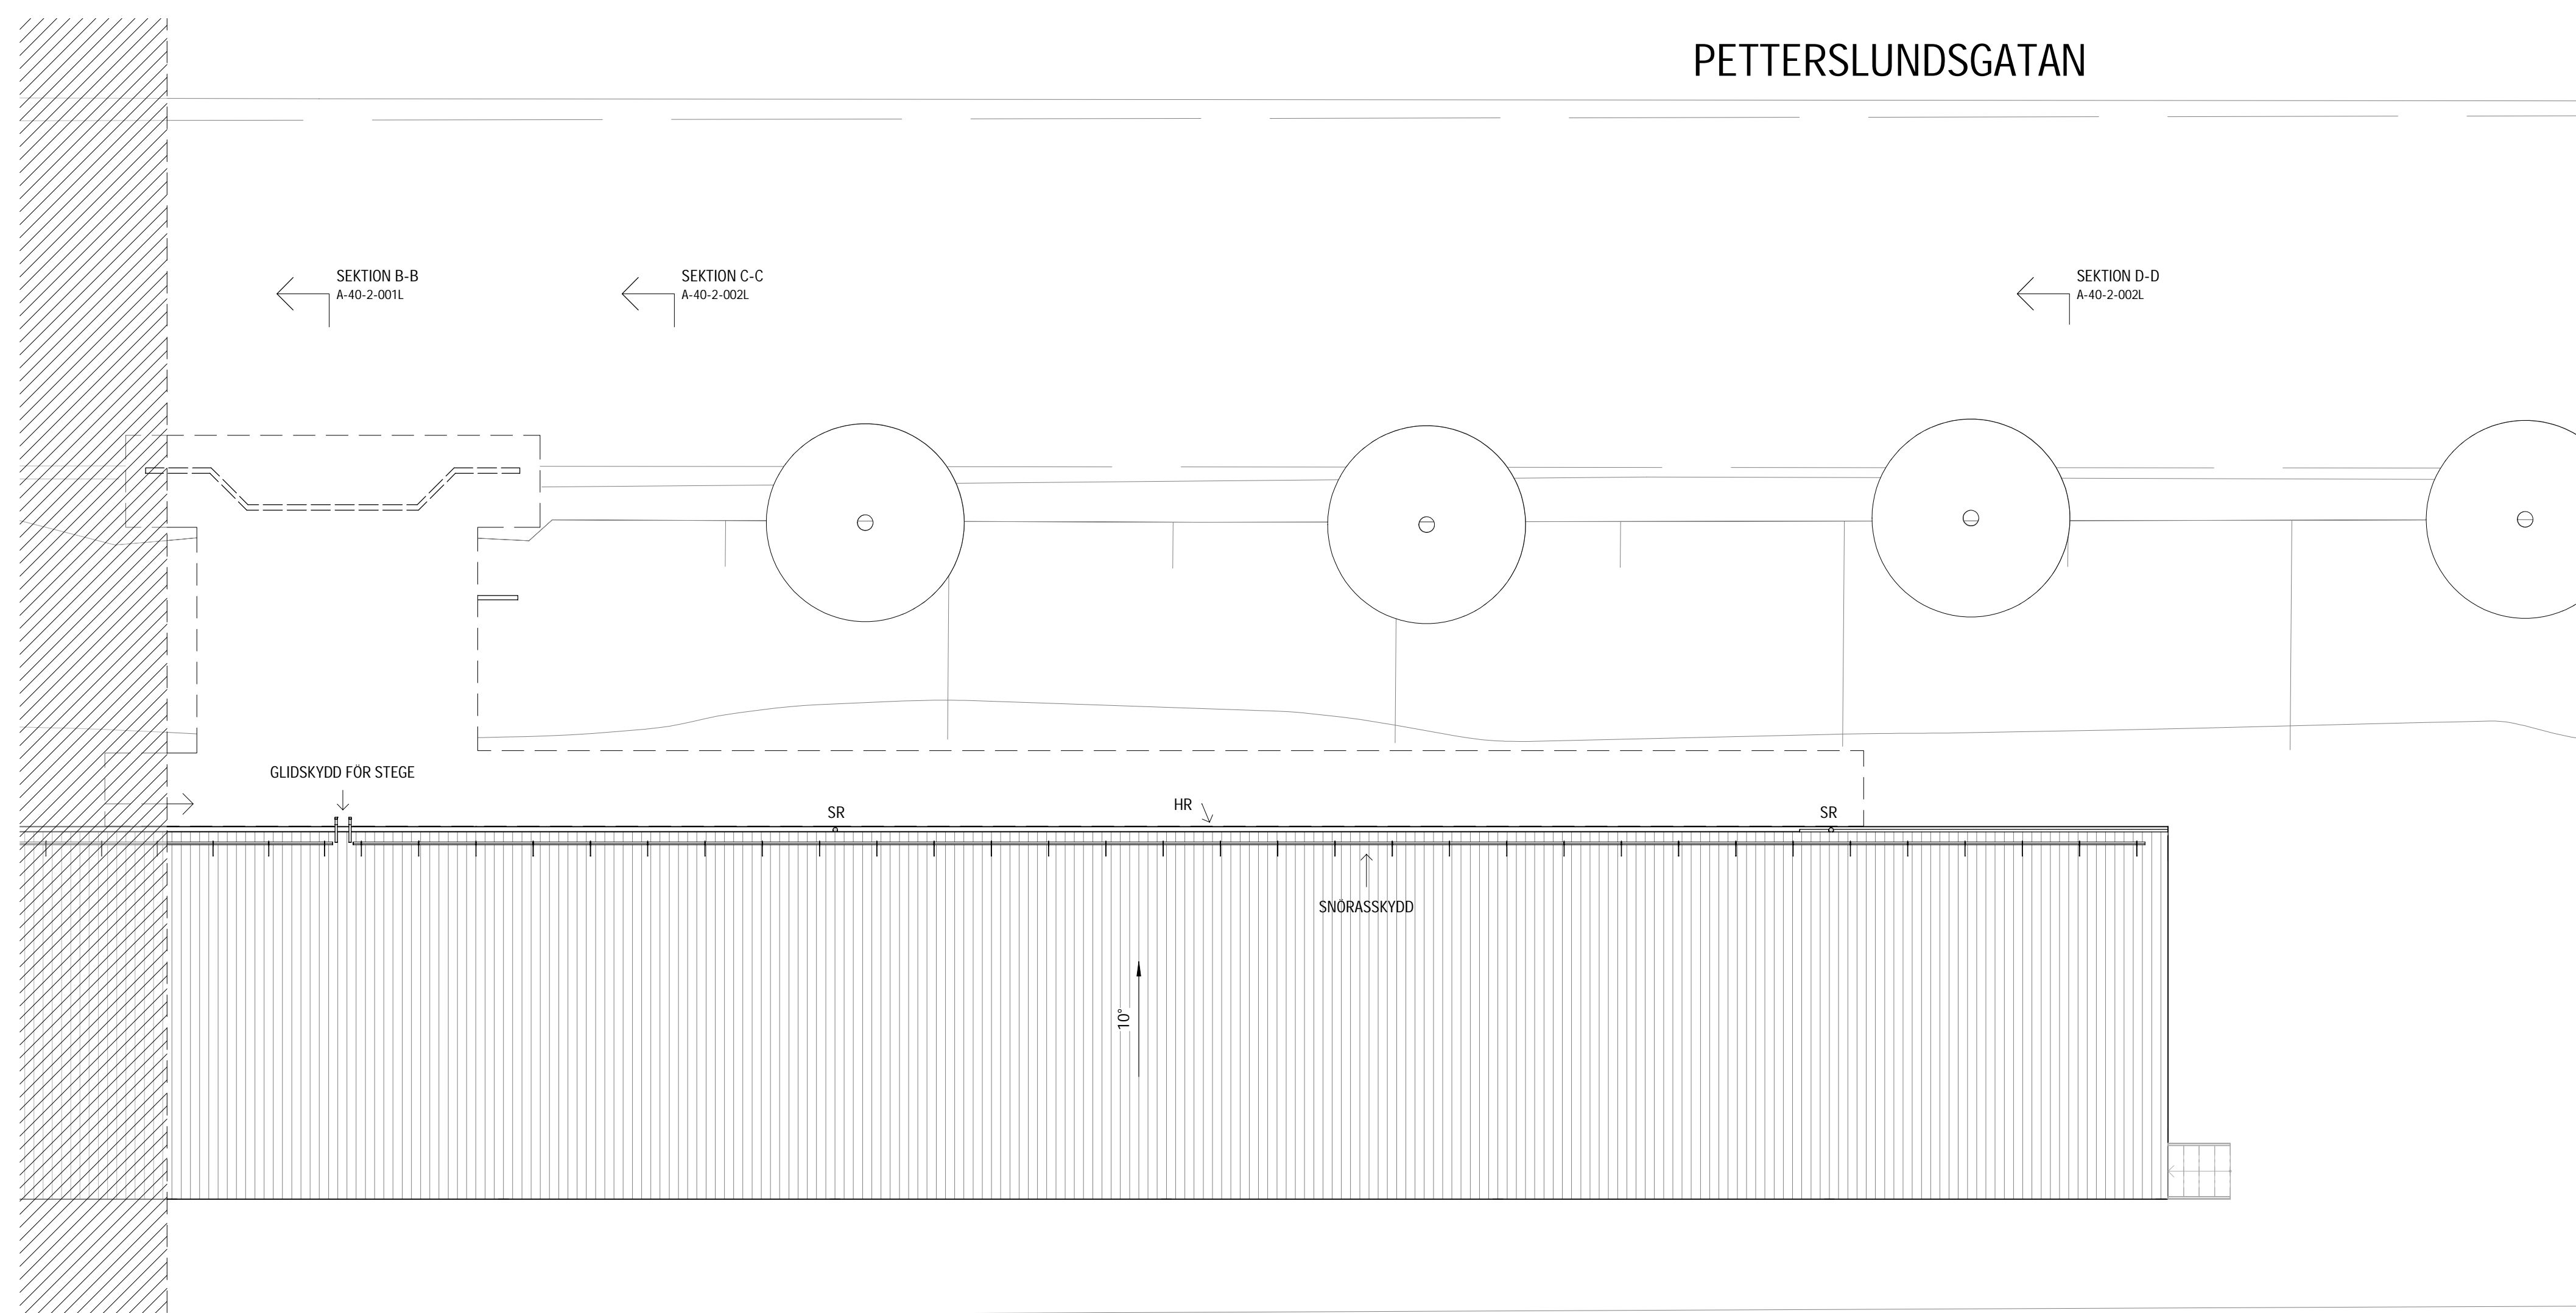

LÖPARBANA

FÖRESKRIFTER

UTOMHUSLÅKTARENS STORLEK SKA MÖJLIGGÖRA MINST 700 ÅSKÄDARE OCH PLATS FÖR MINST 50 ST UTOMHUSRULLSTOLAR. INOM LÅKTAREN SKA FINNAS SEPARATA UTRYMMEN FÖR TV/MEDIA-SEKRETERIÄT- OCH KOMMENTATORSBÅS SOM SKILJS FRÅN ÖVRIGA ÅSKÄDARPLATSER.

BYGGNAD PLACERAS MOT BEFINTLIG LÖPARBANA/FOTBOLLSPLAN OCH ANPASSAS MOT SIDENTRENPRENAD FÖR ENTREGRIND OCH RAMP SOM ANSLUTER TILL LÅKTAREN.



HÄNVISNINGAR

BESKRIVNING HUS

ARBETSKOPIA

BET	ÄNDRINGEN AVSER	DATUM	SIGN
FÖRFRÅGNINGSUNDERLAG			
ÖSTERÅNGENS IP FÄLHAGEN 1:38, UPPSALA			
A	SWECO ARCHITECTS AB	018-17 20 01	
K	RAMBÖLL	010-615 60 00	
V	RAMBÖLL	010-615 60 00	
E	RAMBÖLL	010-615 60 00	
L	SWECO ARCHITECTS AB	018-17 20 01	
VA	RAMBÖLL	010-615 60 00	
PROJEKT NR	RITAD/KONSTR AV	HANDLAGGARE	
11004844	M.HULTÉN	J.WAHLSTRAND	
DATUM	ANSVARIG		
	S. SMEDEGÅRD		
OBJEKT NR			
117			
NYBYGGNAD - LÅKTARBYGGNAD TAKPLAN, DEL 2			
SKALA	A1 = 1:100	NUMMER	BET
	A3 = 1:200	A-40-1-032L	

TAKPLAN - Del 2
1 : 100

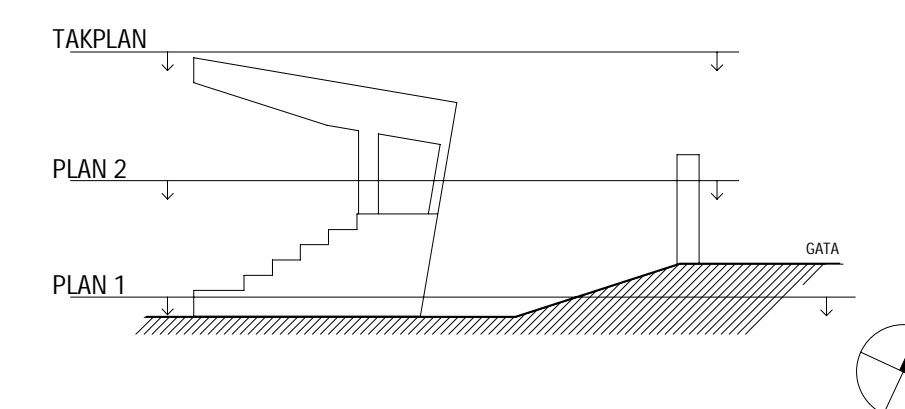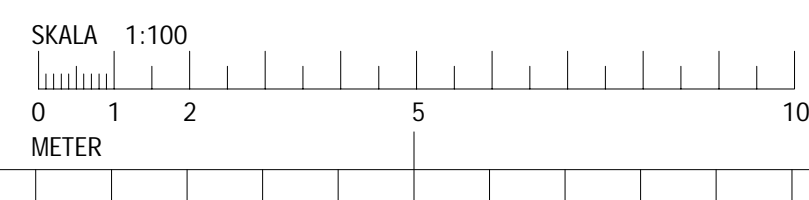


FÖRKLARINGAR

MÅTT ANGES I MILLIMETER
 PLUSHÖJDER ANGES I METER OCH AVSER FÄRDIG YTA DÄR EJ
 ANNAT ANGES
 MÅTT KONTROLLERAS PÅ PLATS FÖRE UTFÖRANDE
 MÅTTSATTA DELAR GÄLLER FÖRE SKALMÅTT


- - - - - BRANDCELLSGRÄNS EI30
- BYGGNADSEDEL BORTOM SNITT
- BYGGNADSEDEL I SNITT
- BYGGNADSEDEL I SEPARAT ENTREPRENAD
- MARK, SKÄRNING

FÖRESKRIFTER



GRUNDLÄGGNING, RAMP, TRAPPA, ENTRÉGRIND OCH PLATTFORM
 ENLIG SEPARAT ENTREPRENAD.

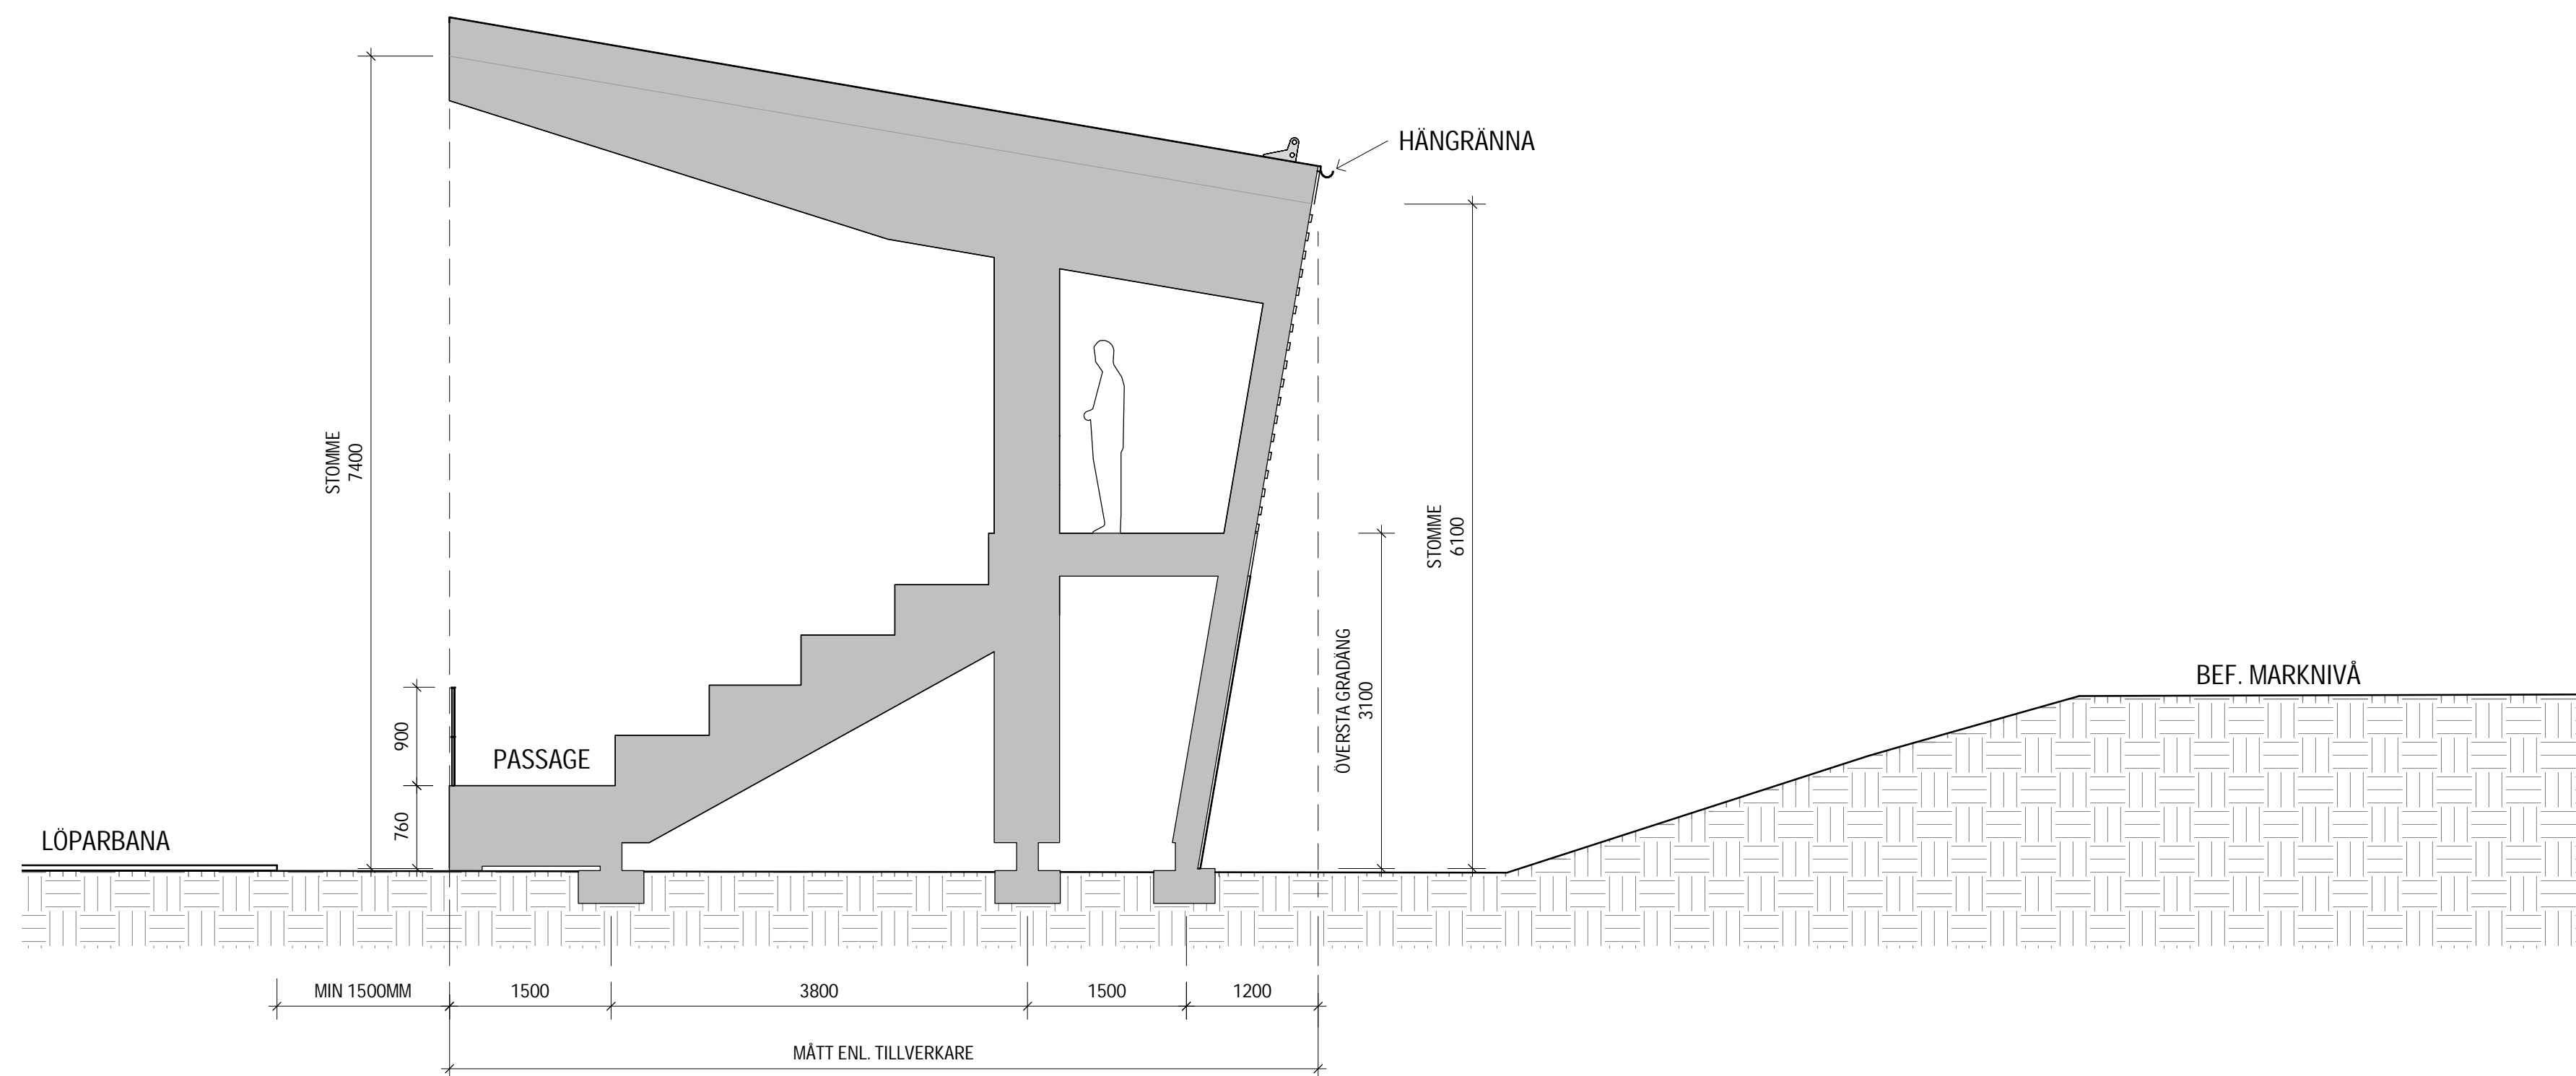

SEKTION A-A

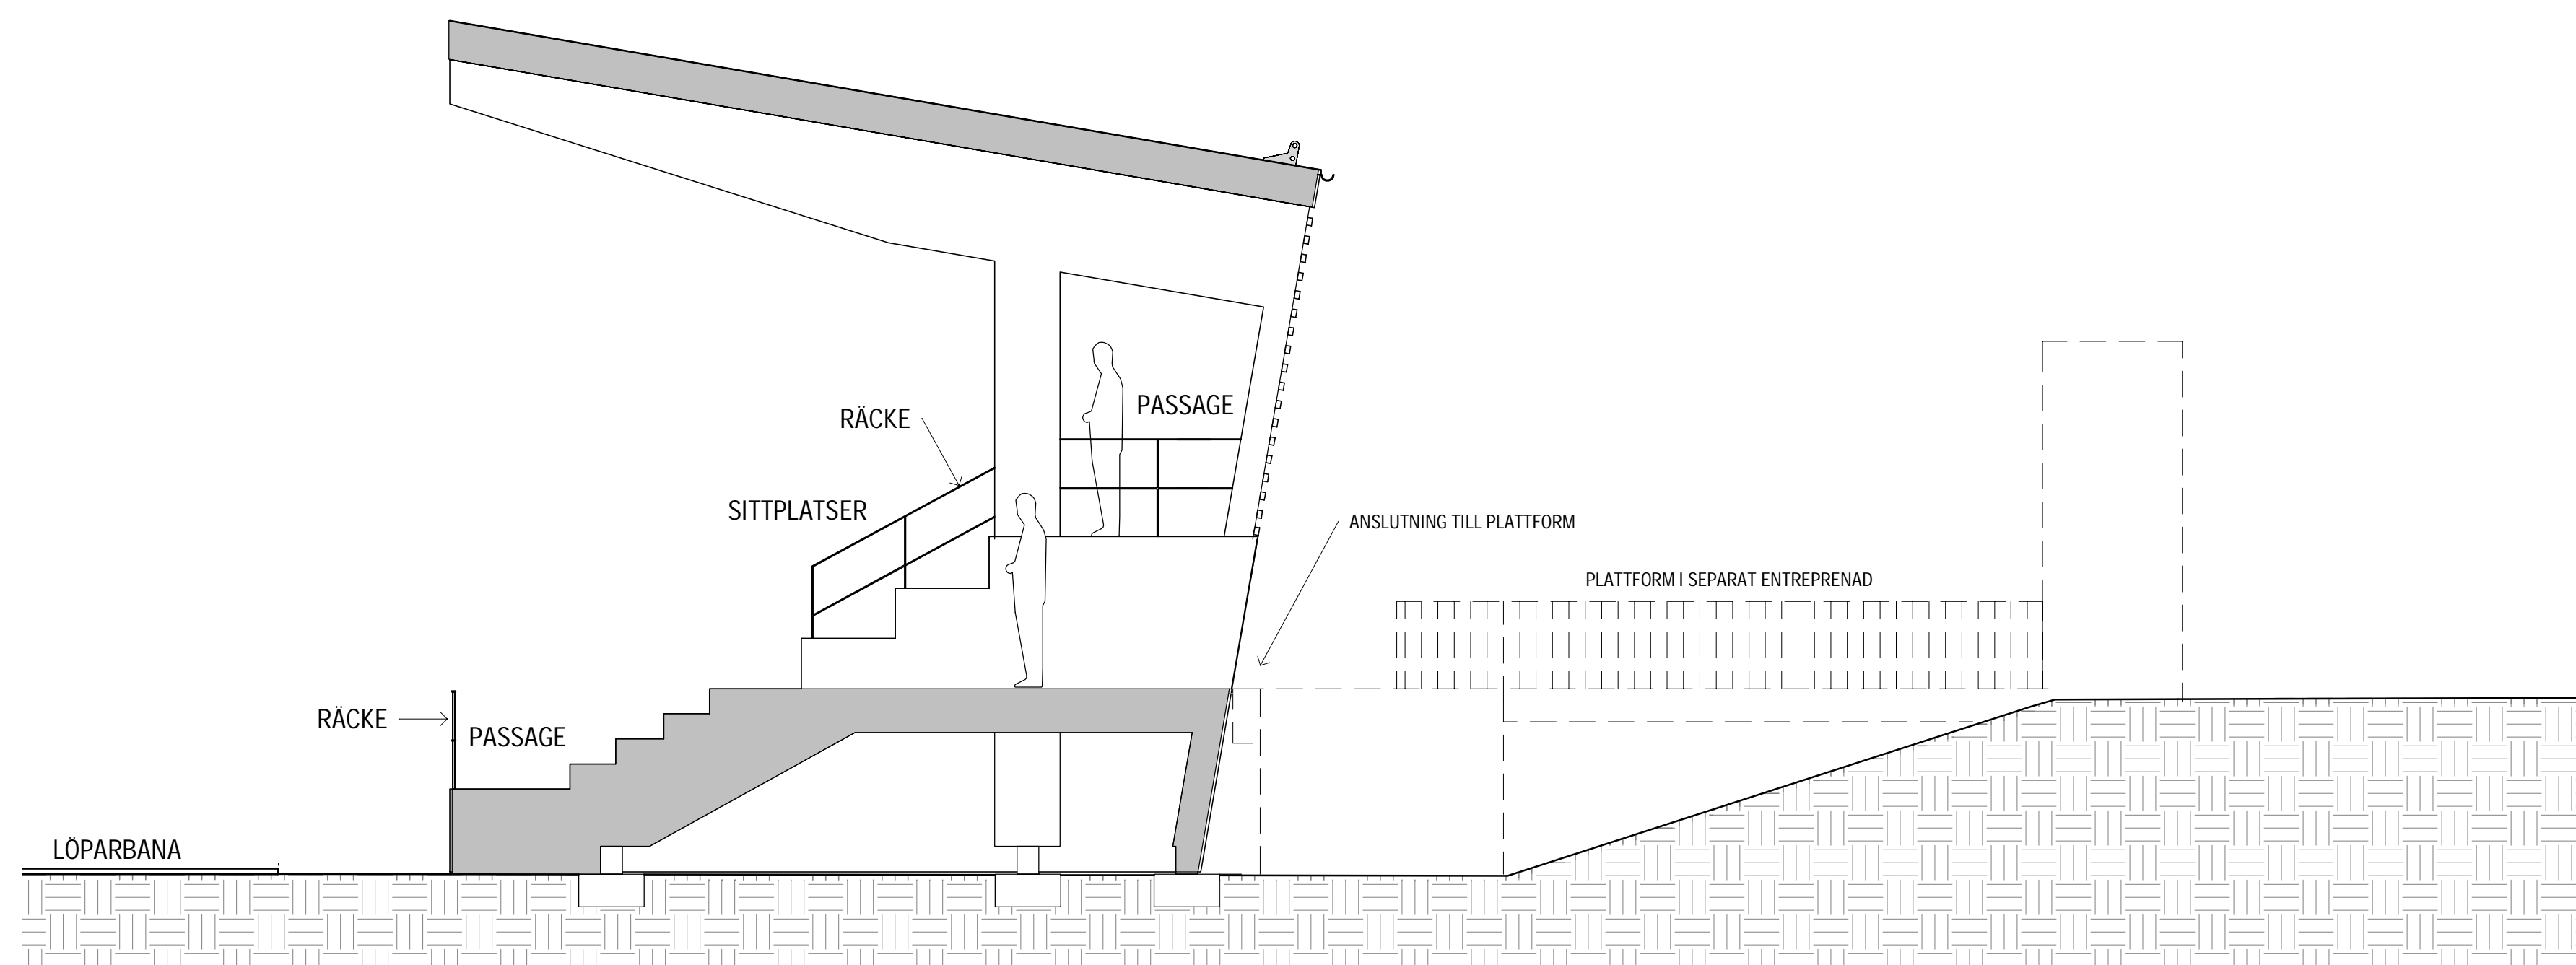

SEKTION B-B

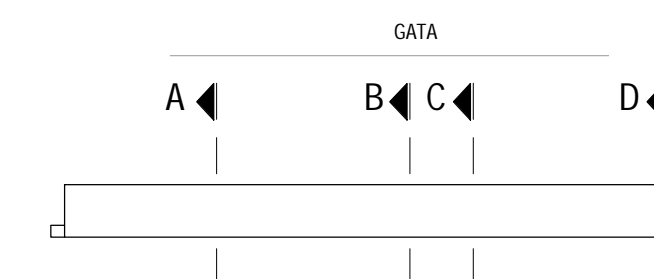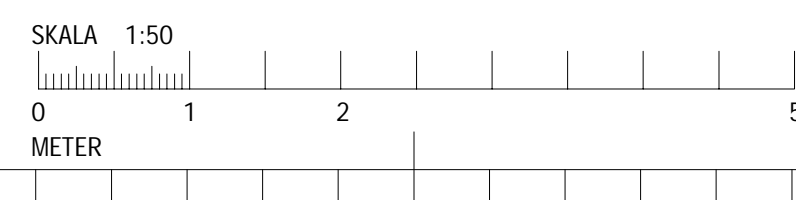

ARBETSKOPIA

BET	ANDRINGEN AVSER	DATUM	SIGN
FÖRFRÅGNINGSUNDERLAG			
ÖSTERÅNGENS IP FÄLHAGEN 1:38, UPPSALA			
A	SWECO ARCHITECTS AB	018-17 20 01	
K	RAMBÖLL	010-615 60 00	
V	RAMBÖLL	010-615 60 00	
E	RAMBÖLL	010-615 60 00	
L	SWECO ARCHITECTS AB	018-17 20 01	
VA	RAMBÖLL	010-615 60 00	
PROJEKT NR	RITAD/KONSTR AV	HANDLAGGARE	
11004844	M.HULTÉN	J.WAHLSTRAND	
DATUM	ANSVARIG		
	S. SMEDEGÅRD		
OBJEKT NR			
117			
NYBYGGNAD - LÅKTARBYGGNAD SEKTIONER			
SKALA	NUMMER	BET	
A1 = 1:50 A3 = 1:100	A-40-2-001L		


FÖRKLARINGAR

MÅTT ANGES I MILLIMETER
 PLUSHÖJDER ANGES I METER OCH AVSER FÄRDIG YTA DÄR EJ
 ANNAT ANGES
 MÅTT KONTROLLERAS PÅ PLATS FÖRE UTFÖRANDE
 MÅTTSÄTTA DELAR GÄLLER FÖRE SKALMÅTT


- - - - - BRANDCELLSGRÄNS EI30
- BYGGNADSEDEL BORTOM SNITT
- BYGGNADSEDEL I SNITT
- BYGGNADSEDEL I SEPARAT ENTREPRENAD
- MARK, SKÄRNING

FÖRESKRIFTER



GRUNDLÄGGNING, RAMP, TRAPPA, ENTRÉGRIND OCH PLATTFORM
 ENLIG SEPARAT ENTREPRENAD.

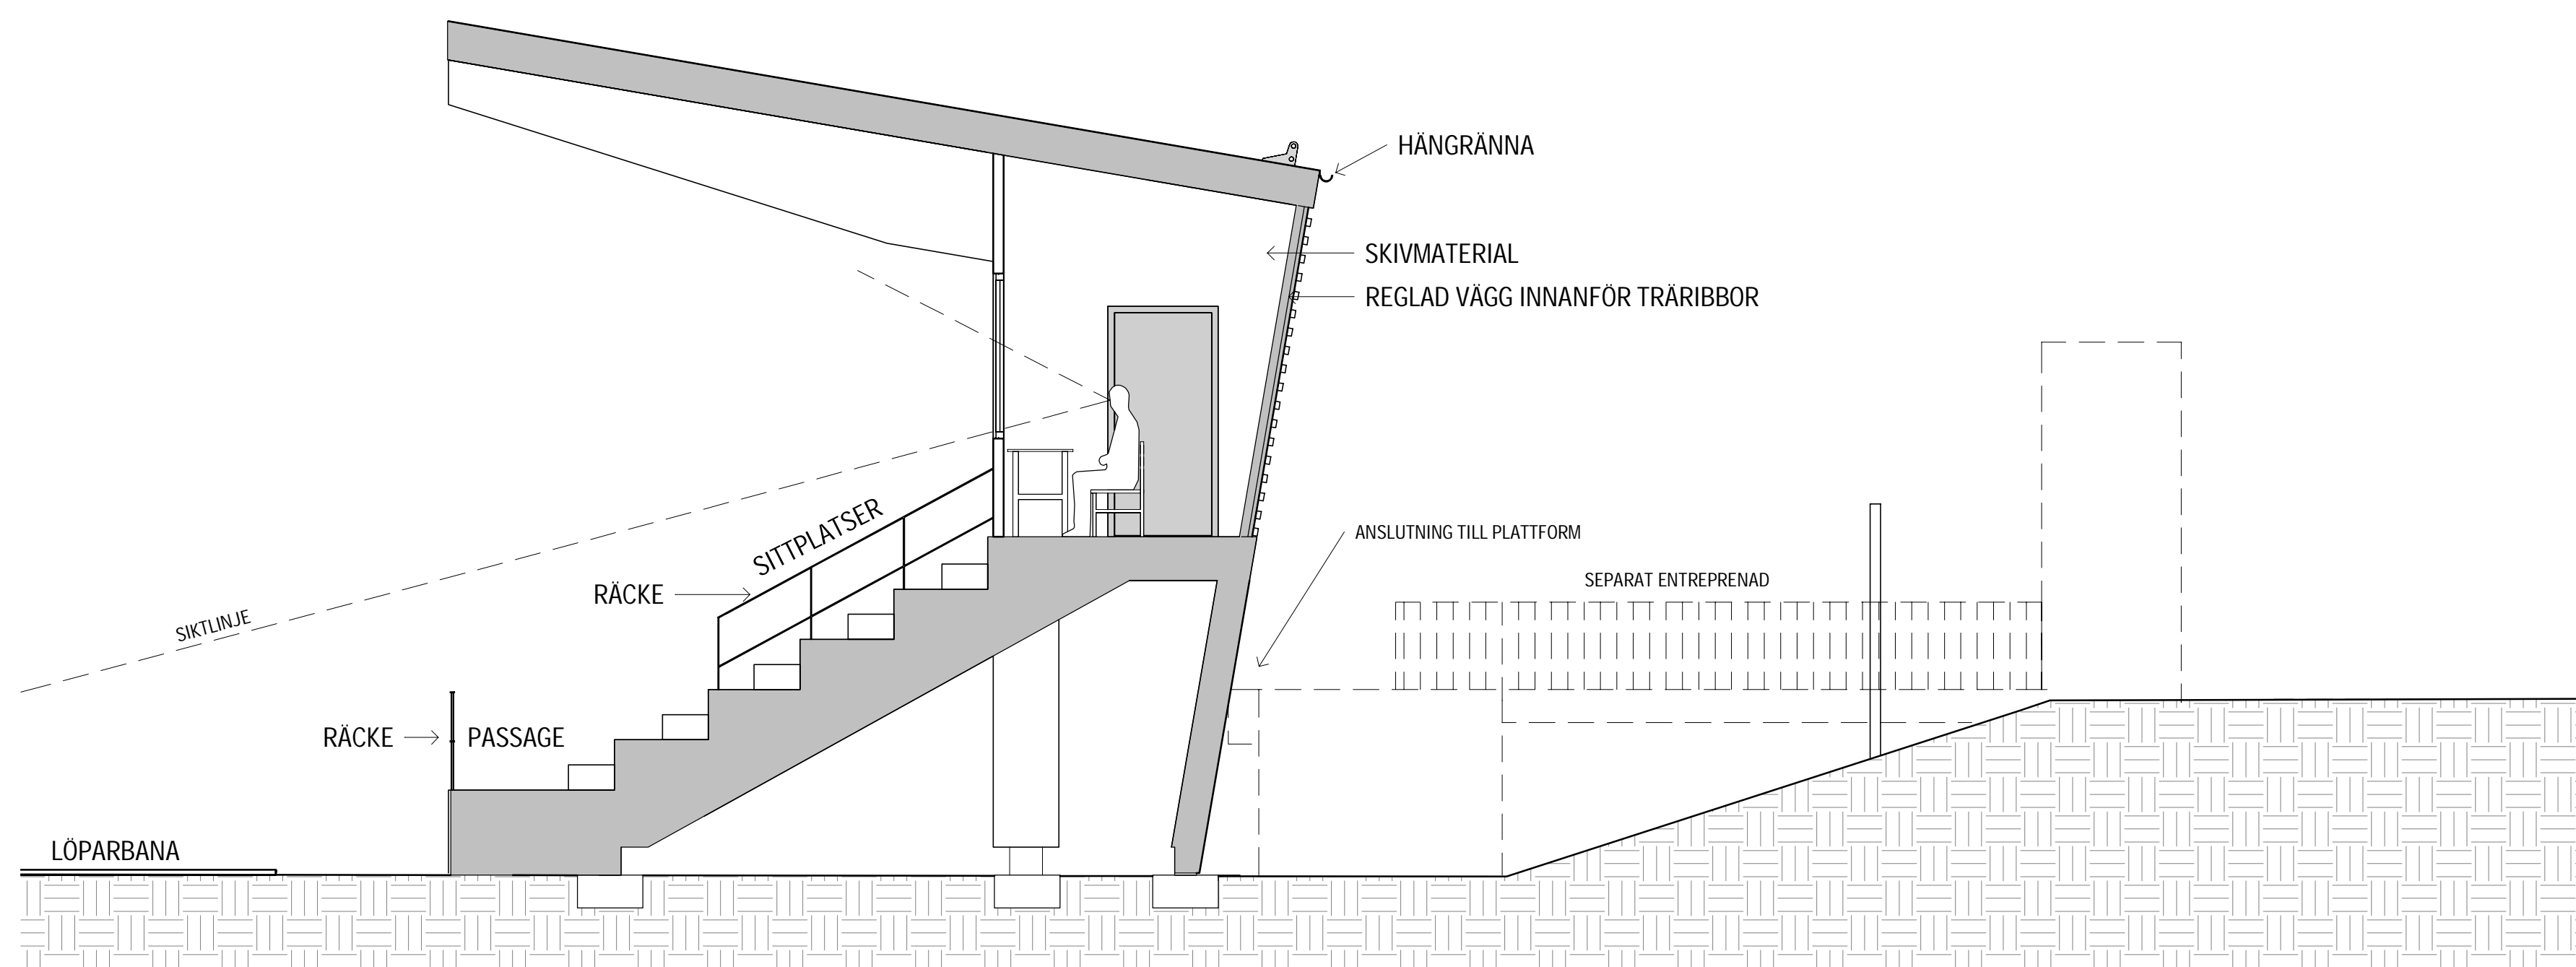

SEKTION C-C

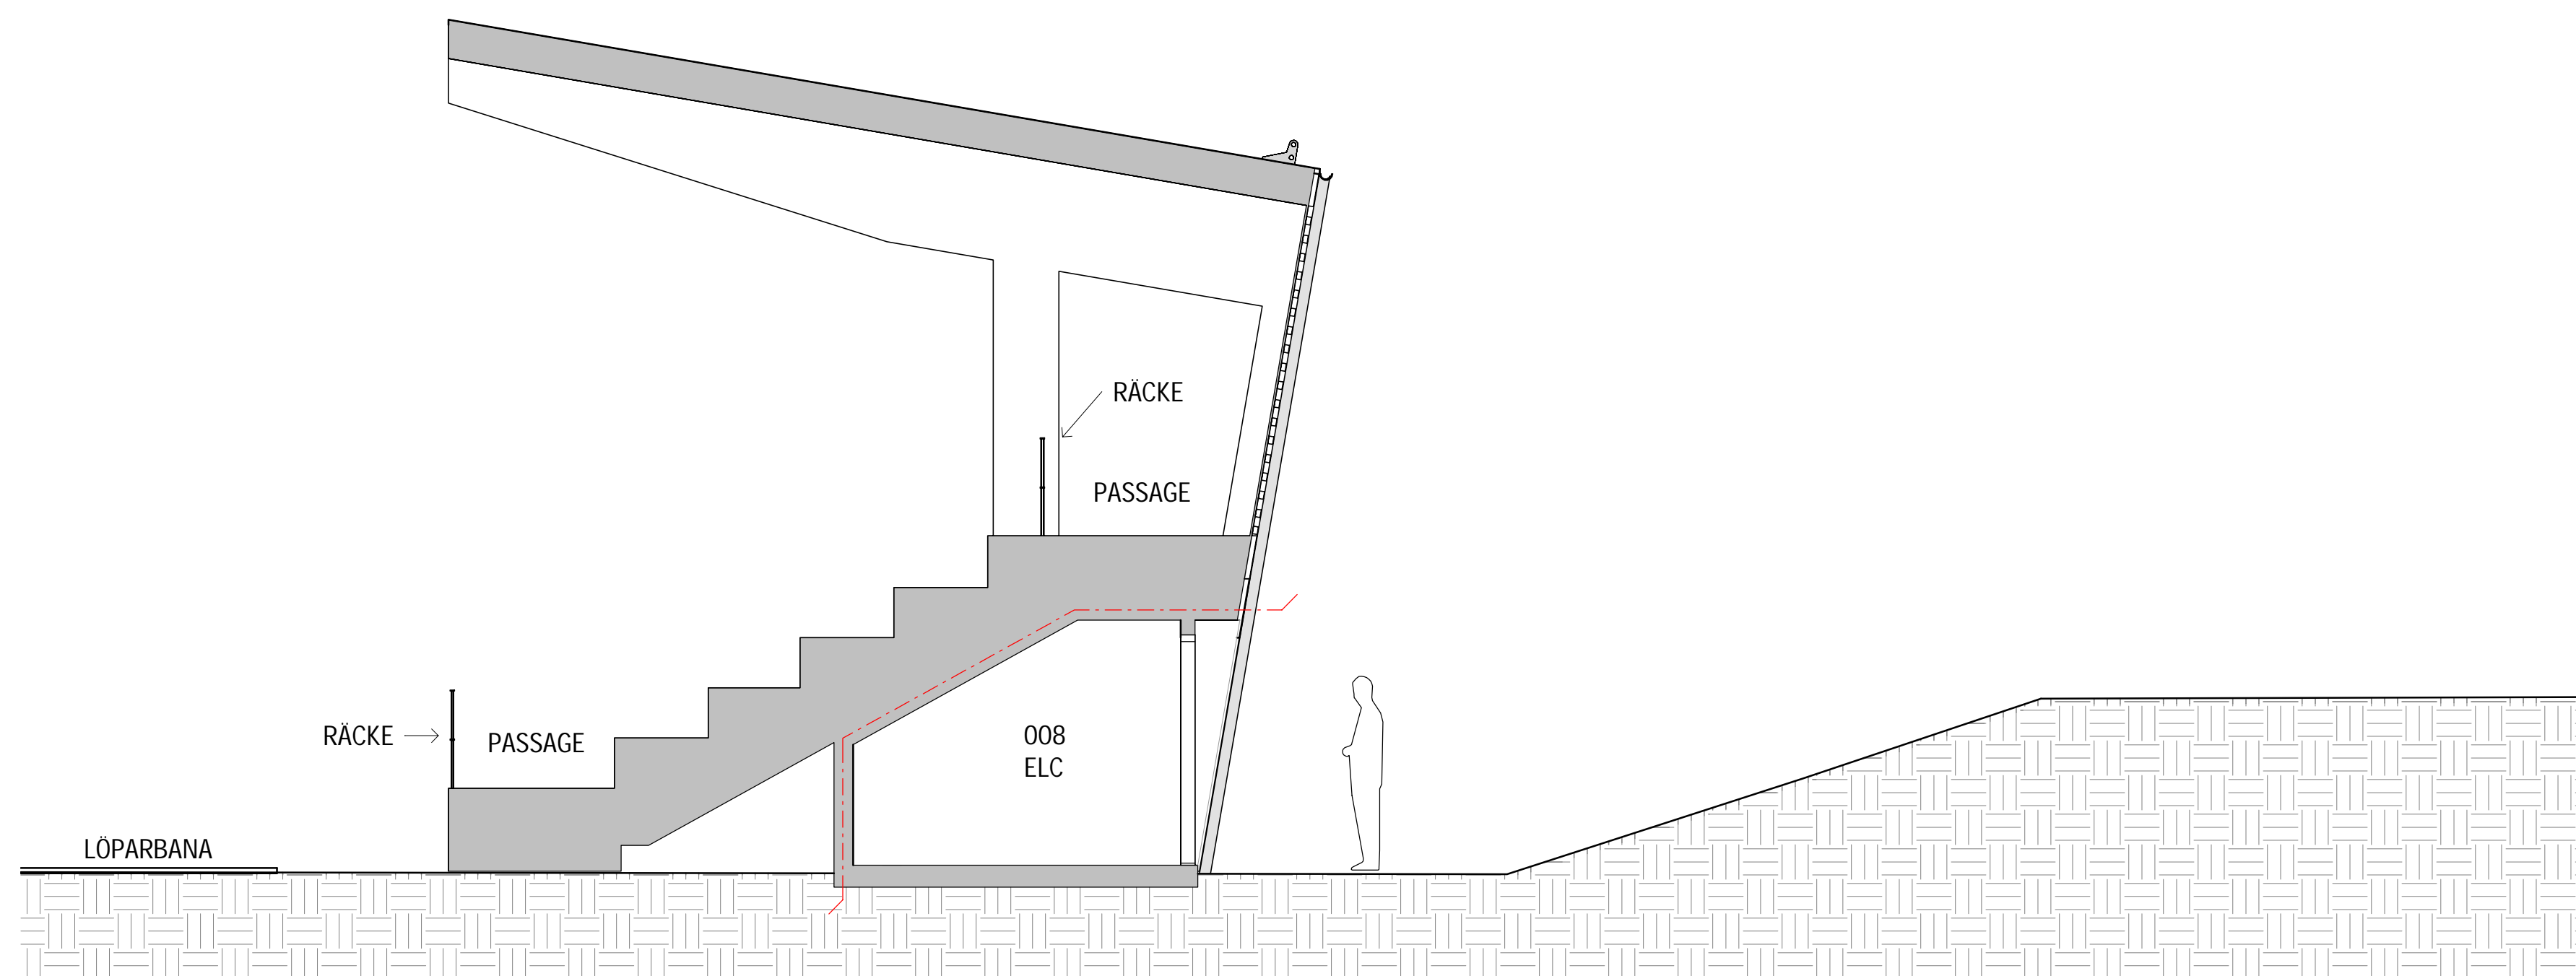


SEKTION D-D

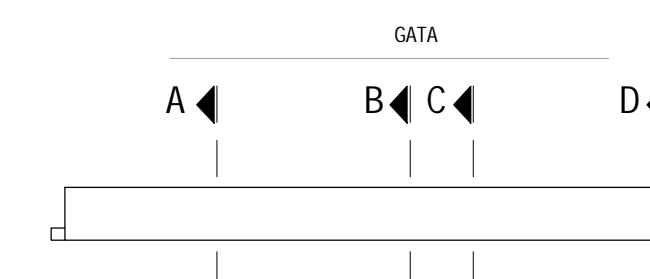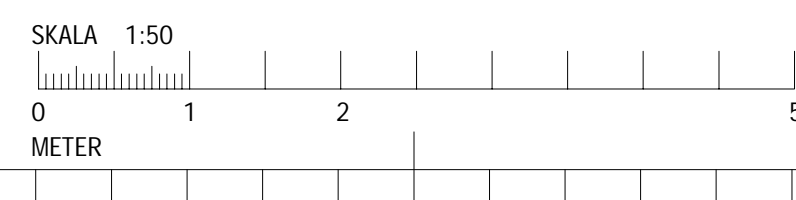


ARBETSKOPIA


BET	ANDRINGEN AVSER	DATUM	SIGN
FÖRFRÅGNINGSUNDERLAG			
ÖSTERÅNGENS IP FÄLHAGEN 1:38, UPPSALA			
A	SWECO ARCHITECTS AB	018-17 20 01	
K	RAMBÖLL	010-615 60 00	
V	RAMBÖLL	010-615 60 00	
E	RAMBÖLL	010-615 60 00	
L	SWECO ARCHITECTS AB	018-17 20 01	
VA	RAMBÖLL	010-615 60 00	
PROJEKT NR	RITAD/KONSTR AV	HANDLAGGARE	
11004844	M.HULTÉN	J.WAHLSTRAND	
DATUM	ANSVARIG		
	S. SMEDEGÅRD		
OBJEKT NR			
117			
NYBYGGNAD - LÄKTARBYGGNAD			
SEKTIONER			
SKALA	NUMMER		BET
A1 = 1:50	A-40-2-002L		
A3 = 1:100			

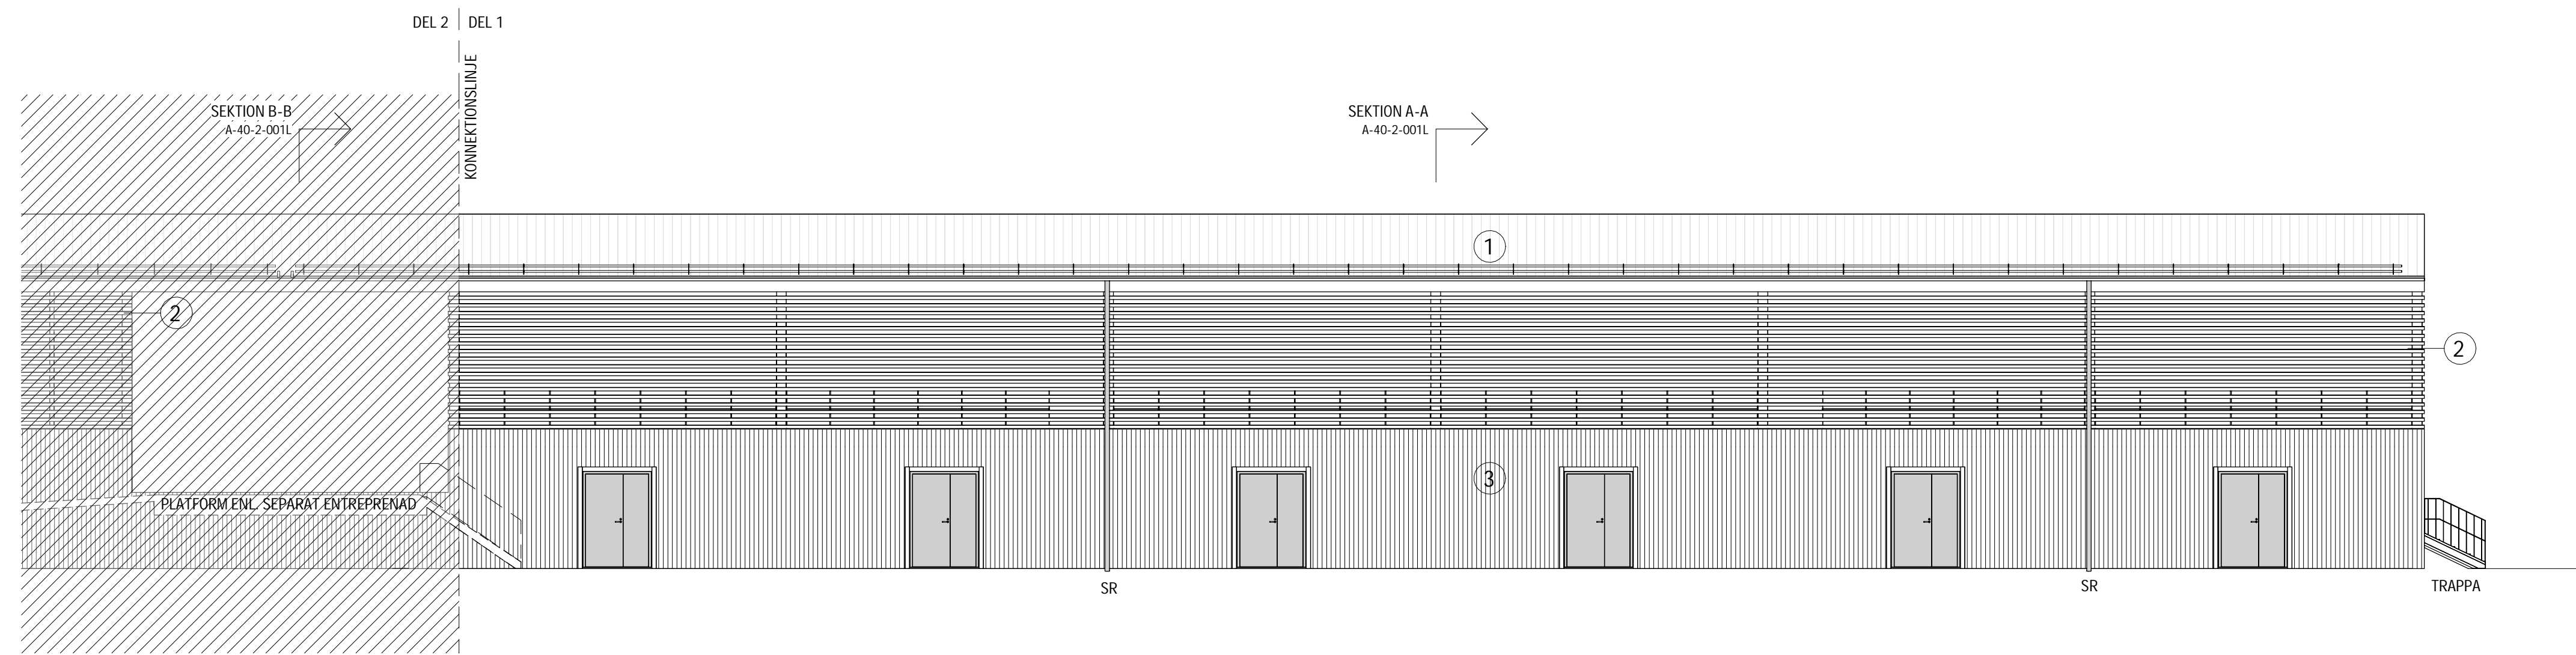


FASAD MOT NORDVÄST - DEL 1

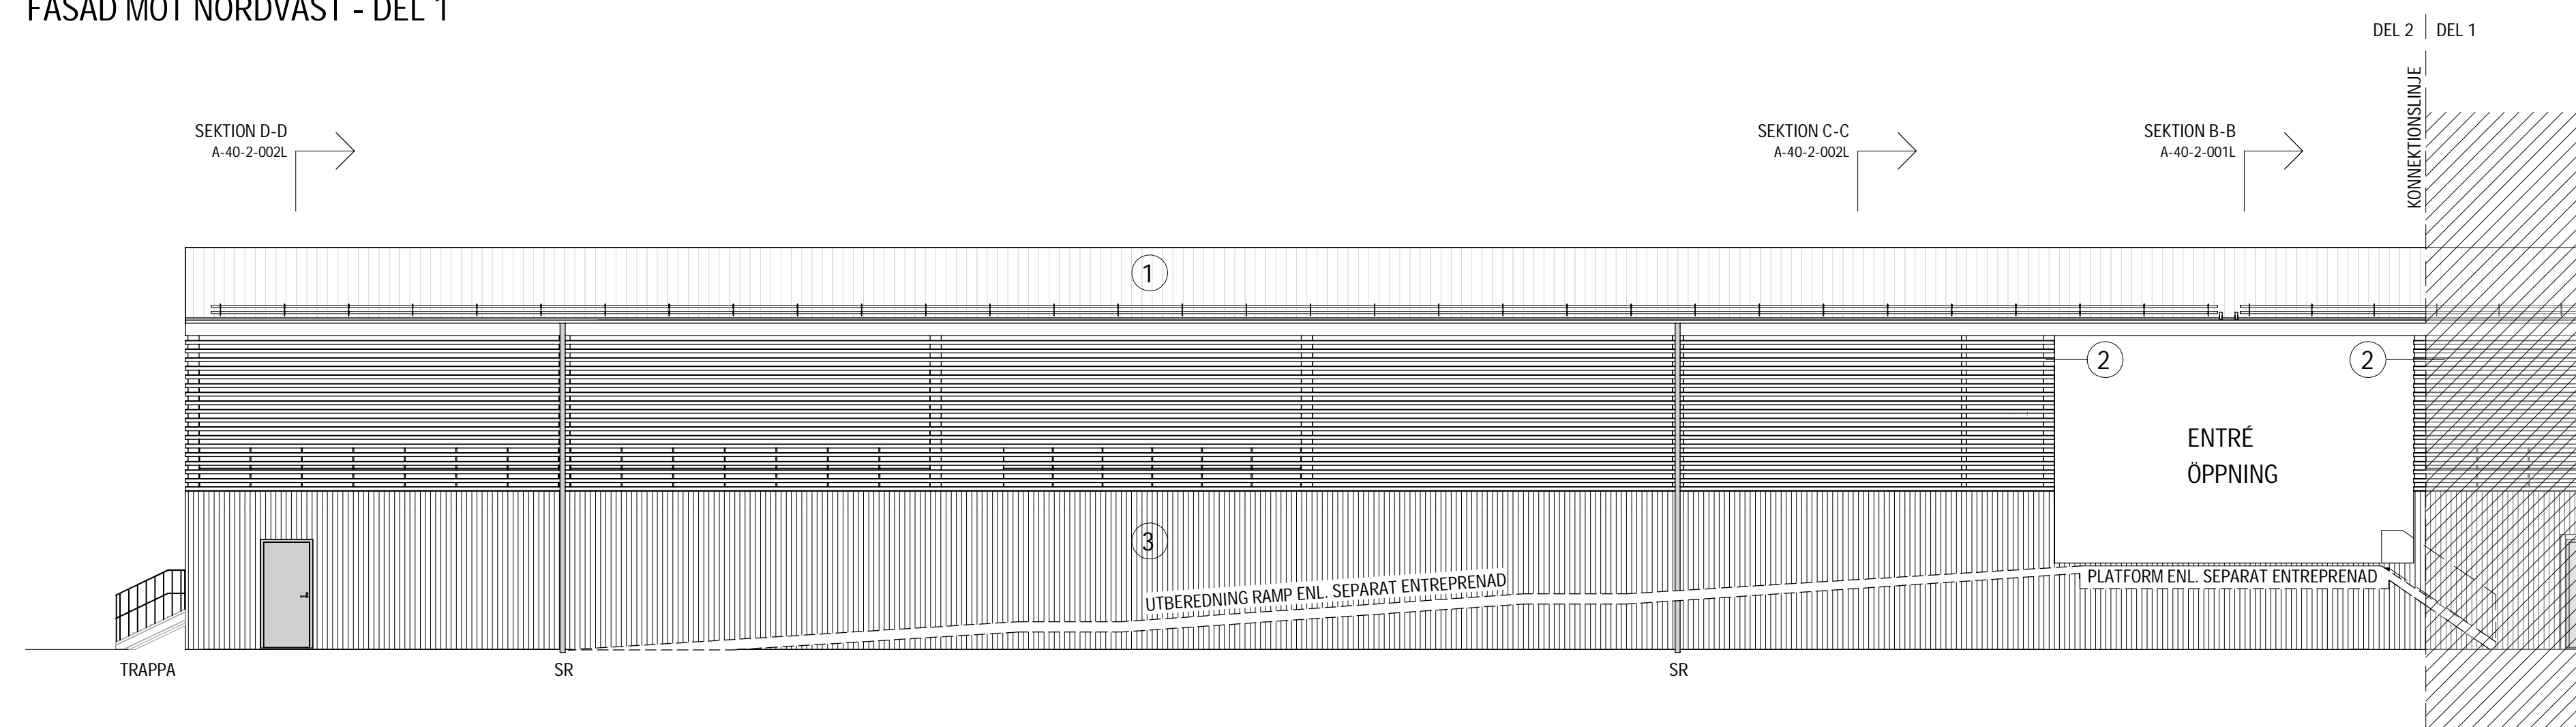

FASAD MOT NORDVÄST - DEL 2

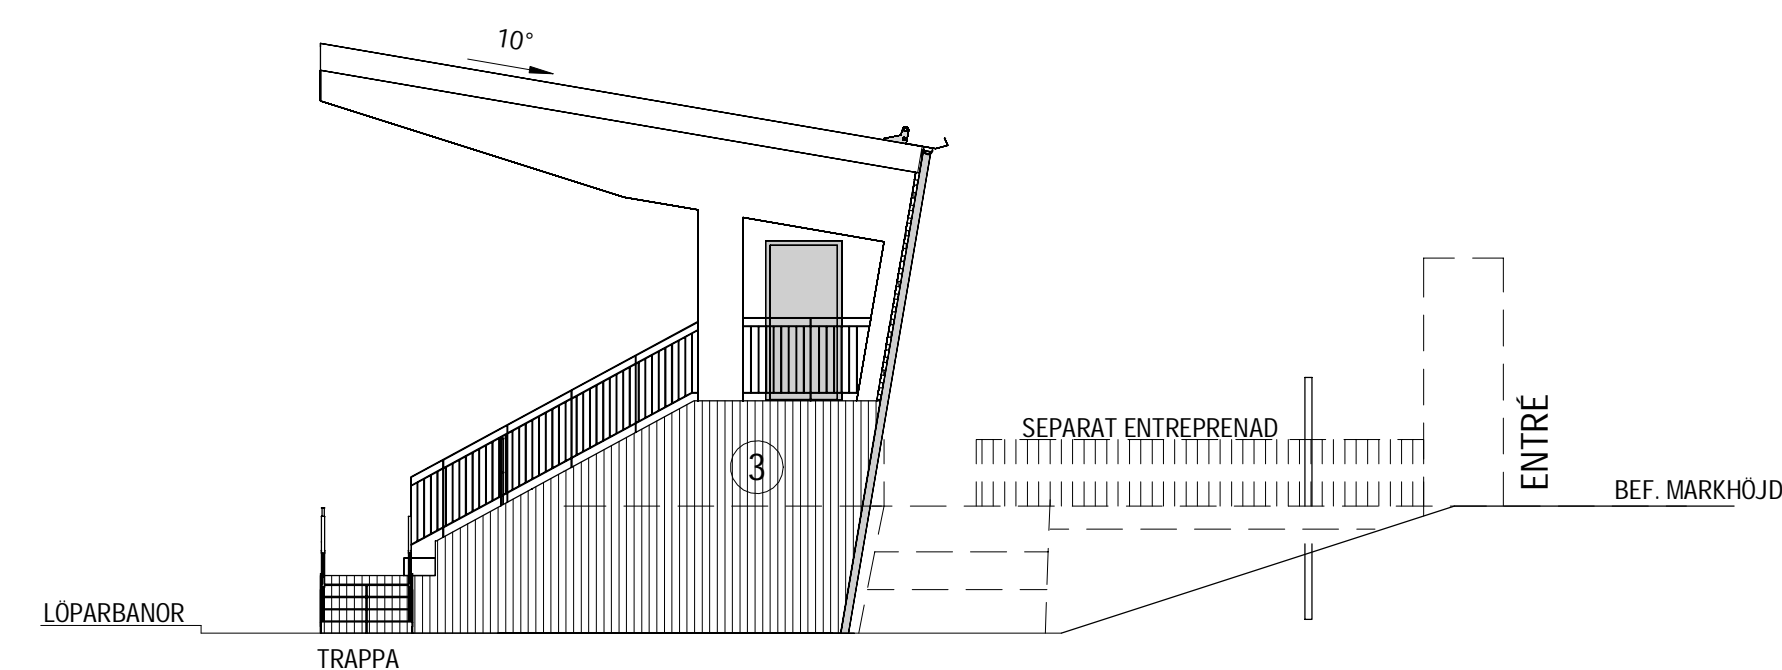

FASAD MOT NORDÖST

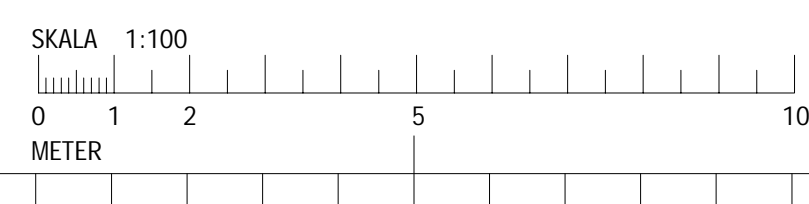

FÖRKLARINGAR

MÄTT ANGES I MILLIMETER
 PLUSHÖJDER ANGES I METER OCH AVSER FÄRDIG YTA DÄR EJ
 ANNAT ANGES
 MÄTT KONTROLLERAS PÅ PLATS FÖRE UTFÖRANDE
 MÄTTSÄTTA DELAR GÄLLER FÖRE SKALMÄTT

SR STUPRÖR

- 1 : TAKPLÅT (TRAPETSPROFILERAD)
- 2 : RIBBPANEL
- 3 : STÄANDE YTTERPANEL

FÖRESKRIFTER

GRUNDLÄGGNING, RAMP, TRAPPA, ENTREGRIND OCH PLATTFORM
 ENLIG SEPARAT ENTREPRENAD.

HÄNVISNINGAR

BESKRIVNING HUS

ARBETSKOPIA

BET	ÄNDRINGEN AVSER	DATUM	SIGN
FÖRFRÅGNINGSUNDERLAG			
ÖSTERÅNGENS IP FÄLHAGEN 1:38, UPPSALA			
///	A SWECO ARCHITECTS AB	018-17 20 01	
	K RAMBÖLL	010-615 60 00	
	V RAMBÖLL	010-615 60 00	
	E RAMBÖLL	010-615 60 00	
	L SWECO ARCHITECTS AB	018-17 20 01	
	VA RAMBÖLL	010-615 60 00	
PROJEKT NR	RITAD/KONSTR AV	HANDLAGGARE	
11004844	M.HULTÉN	J.WAHLSTRAND	
DATUM	ANSVARIG		
	S. SMEDEGÅRD		
OBJEKT NR			
117			
NYBYGGNAD - LÄKTARBYGGNAD FASADER			
SKALA	A1 = 1:100	NUMMER	BET
	A3 = 1:200	A-40-3-001L	

FÖRKLARINGAR

MÄTT ANGES I MILLIMETER
 PLUSHÖJDER ANGES I METER OCH AVSER FÄRDIG YTA DÄR EJ
 ANNAT ANGES
 MÄTT KONTROLLERAS PÅ PLATS FÖRE UTFÖRANDE
 MÄTTSÄTTA DELAR GÄLLER FÖRE SKALMÄTT

SR STUPRÖR


- 1 : TAKPLÅT (TRAPETSPROFILERAD)
- 2 : RIBBPANEL
- 3 : STÅENDE YTTERPANEL

FÖRESKRIFTER


GRUNDLÄGGNING, RAMP, TRAPPA, ENTREGRIND OCH PLATTFORM
 ENLIG SEPARAT ENTREPRENAD.

HÄNVISNINGAR


BESKRIVNING HUS

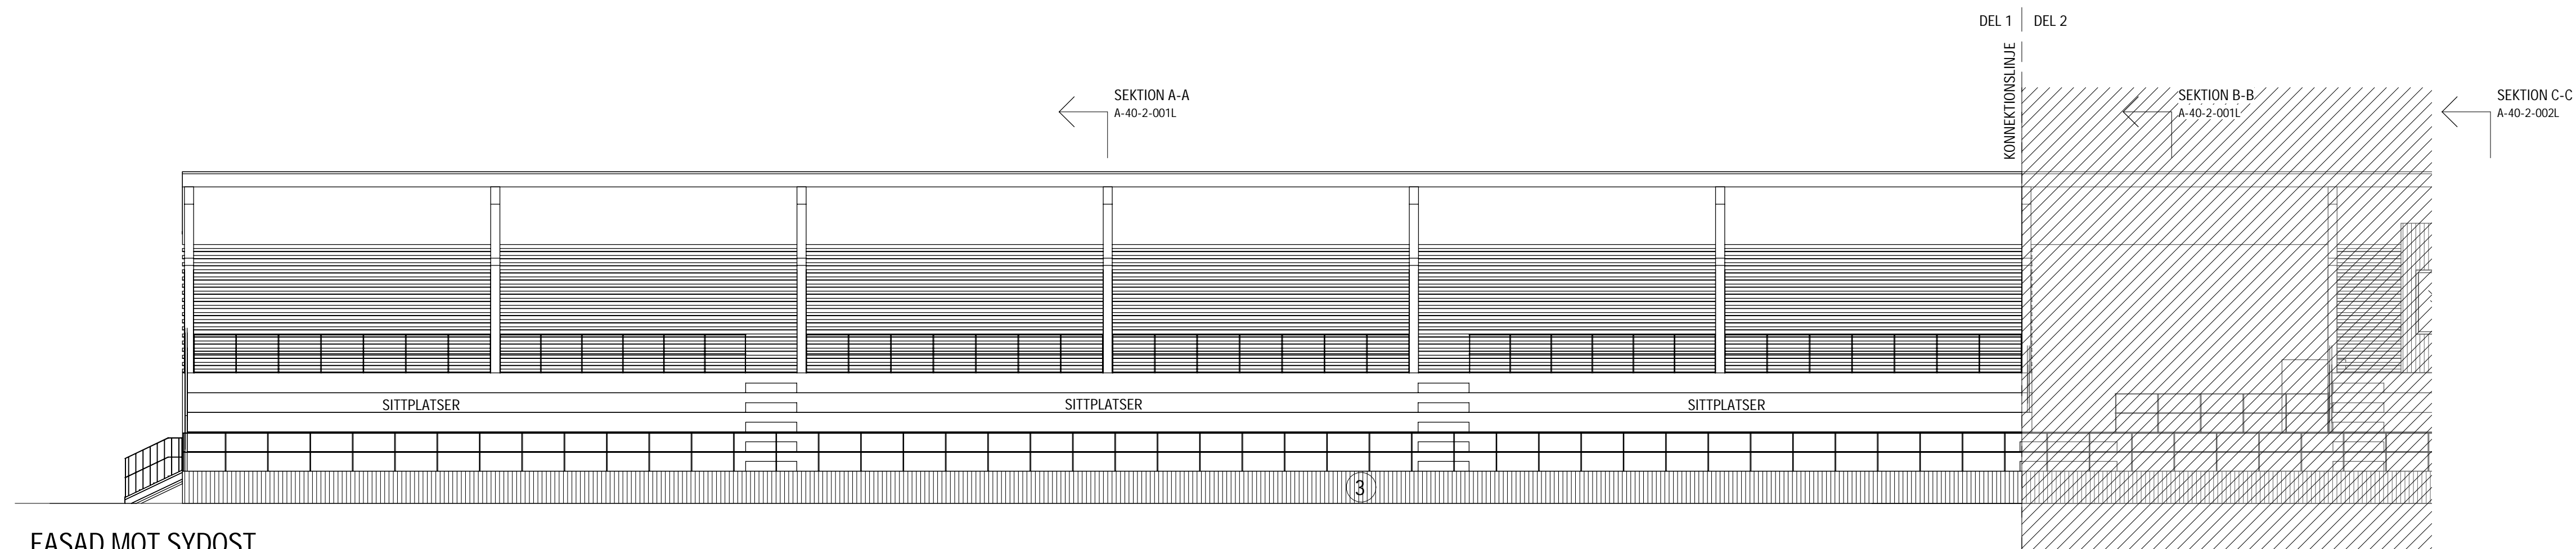


FASAD MOT SYDOST

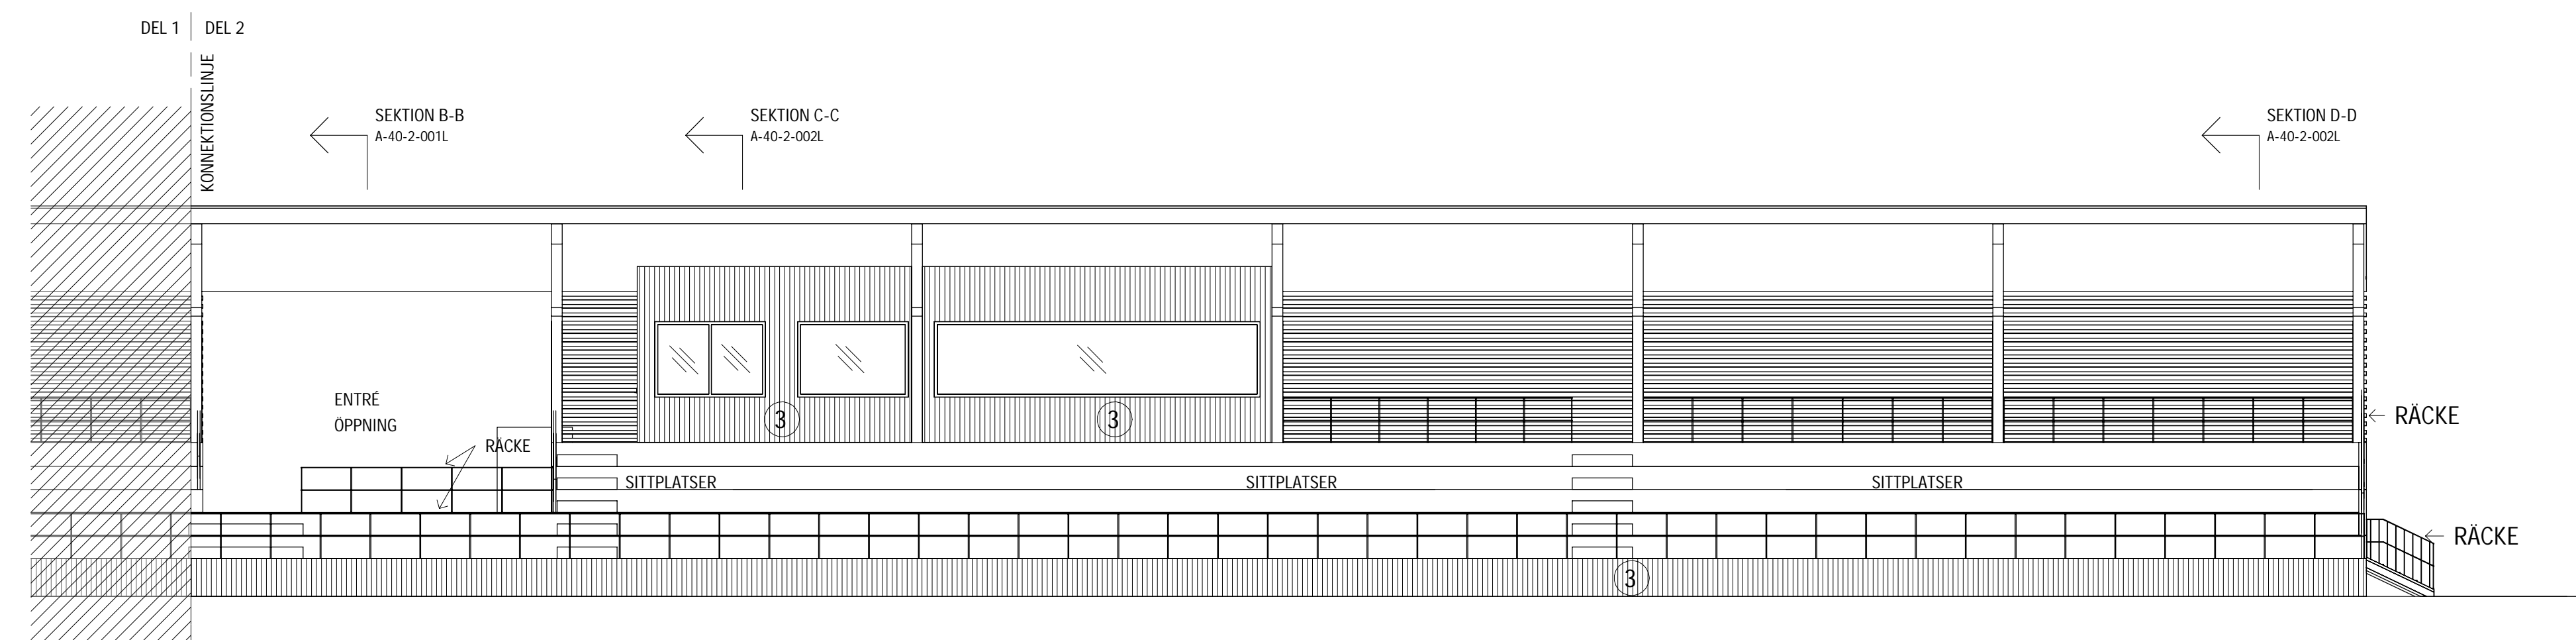

FASAD MOT SYDOST

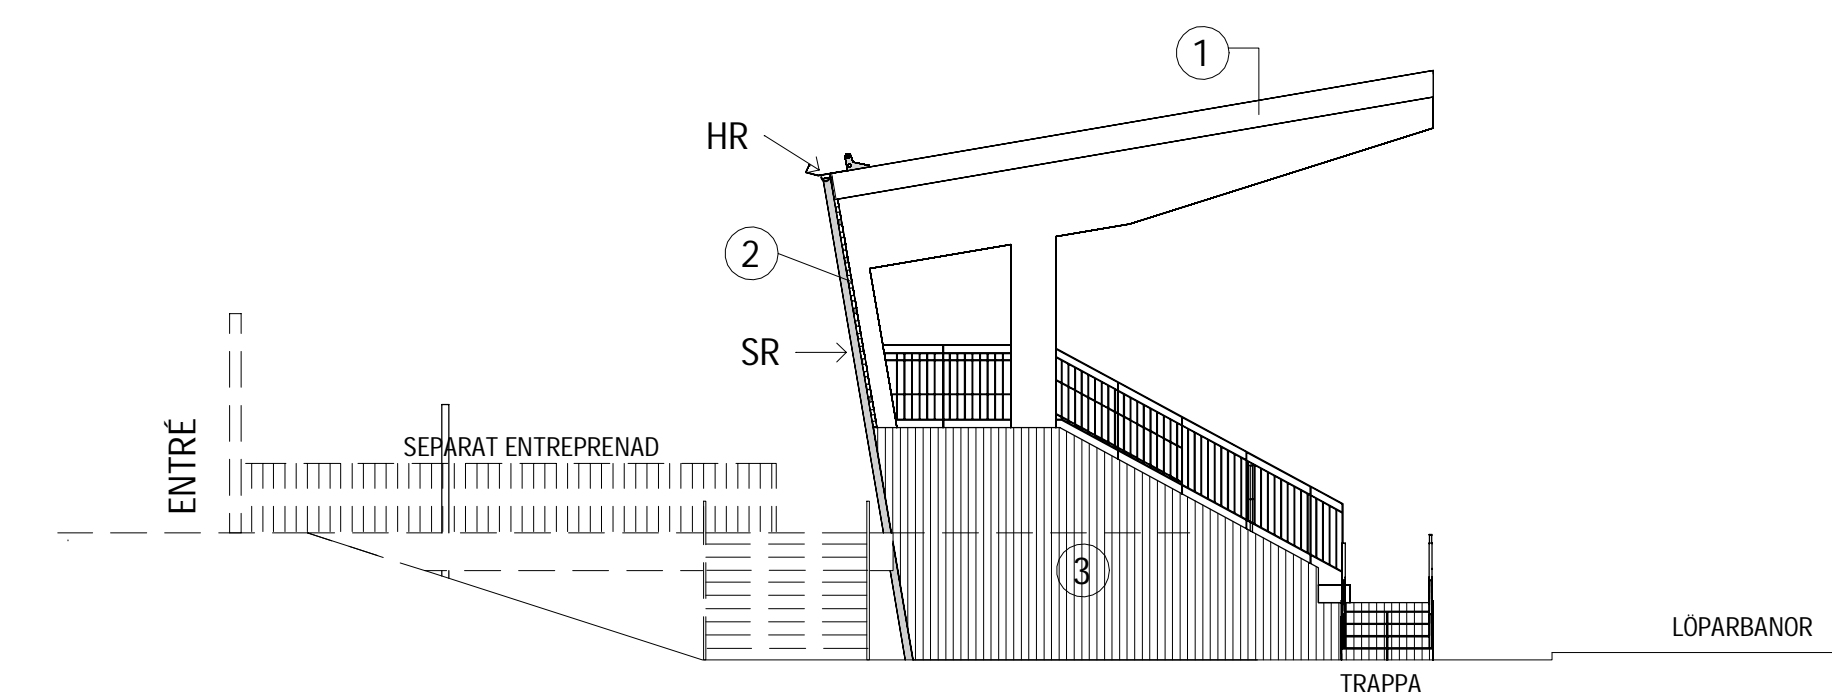

FASAD MOT SYDVÄST

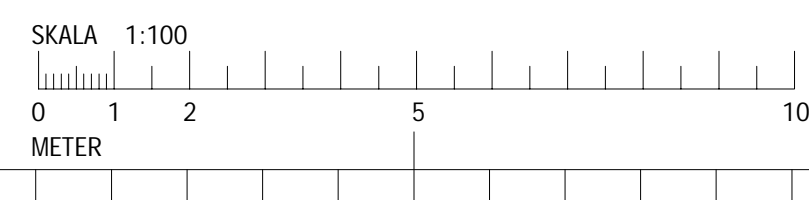

ARBETSKOPIA

BET	ANDRINGEN AVSER	DATUM	SIGN
FÖRFRÅGNINGSUNDERLAG			
ÖSTERÅNGENS IP FÄLHAGEN 1:38, UPPSALA			
A	SWECO ARCHITECTS AB	018-17 20 01	
K	RAMBÖLL	010-615 60 00	
V	RAMBÖLL	010-615 60 00	
E	RAMBÖLL	010-615 60 00	
L	SWECO ARCHITECTS AB	018-17 20 01	
VA	RAMBÖLL	010-615 60 00	
PROJEKT NR	RITAD/KONSTR AV	HANDLAGGARE	
11004844	M.HULTÉN	J.WAHLSTRAND	
DATUM	ANSVARIG		
	S. SMEDEGÅRD		
OBJEKT NR			
117			
NYBYGGNAD - LÄKTARBYGGNAD FASADER			
SKALA	NUMMER	BET	
A1 = 1:100 A3 = 1:200	A-40-3-002L		

FÖRKLARINGAR

MÅTT ANGES I MILLIMETER
 PLUSHÖJDER ANGES I METER OCH AVSER FÄRDIG YTA DÄR EJ
 ANNAT ANGES
 MÅTT OCH HÖJD KONTROLLERAS PÅ PLATS FÖRE UTFÖRANDE


--- FASTIGHETSGRÄNS

SLANT


FÖRESKRIFTER

INFÄSTNING AV ENTREPARTI SKA UTFÖRAS MED INGJUTNA
 SVETSPLÅTAR

HÄNVISNINGAR

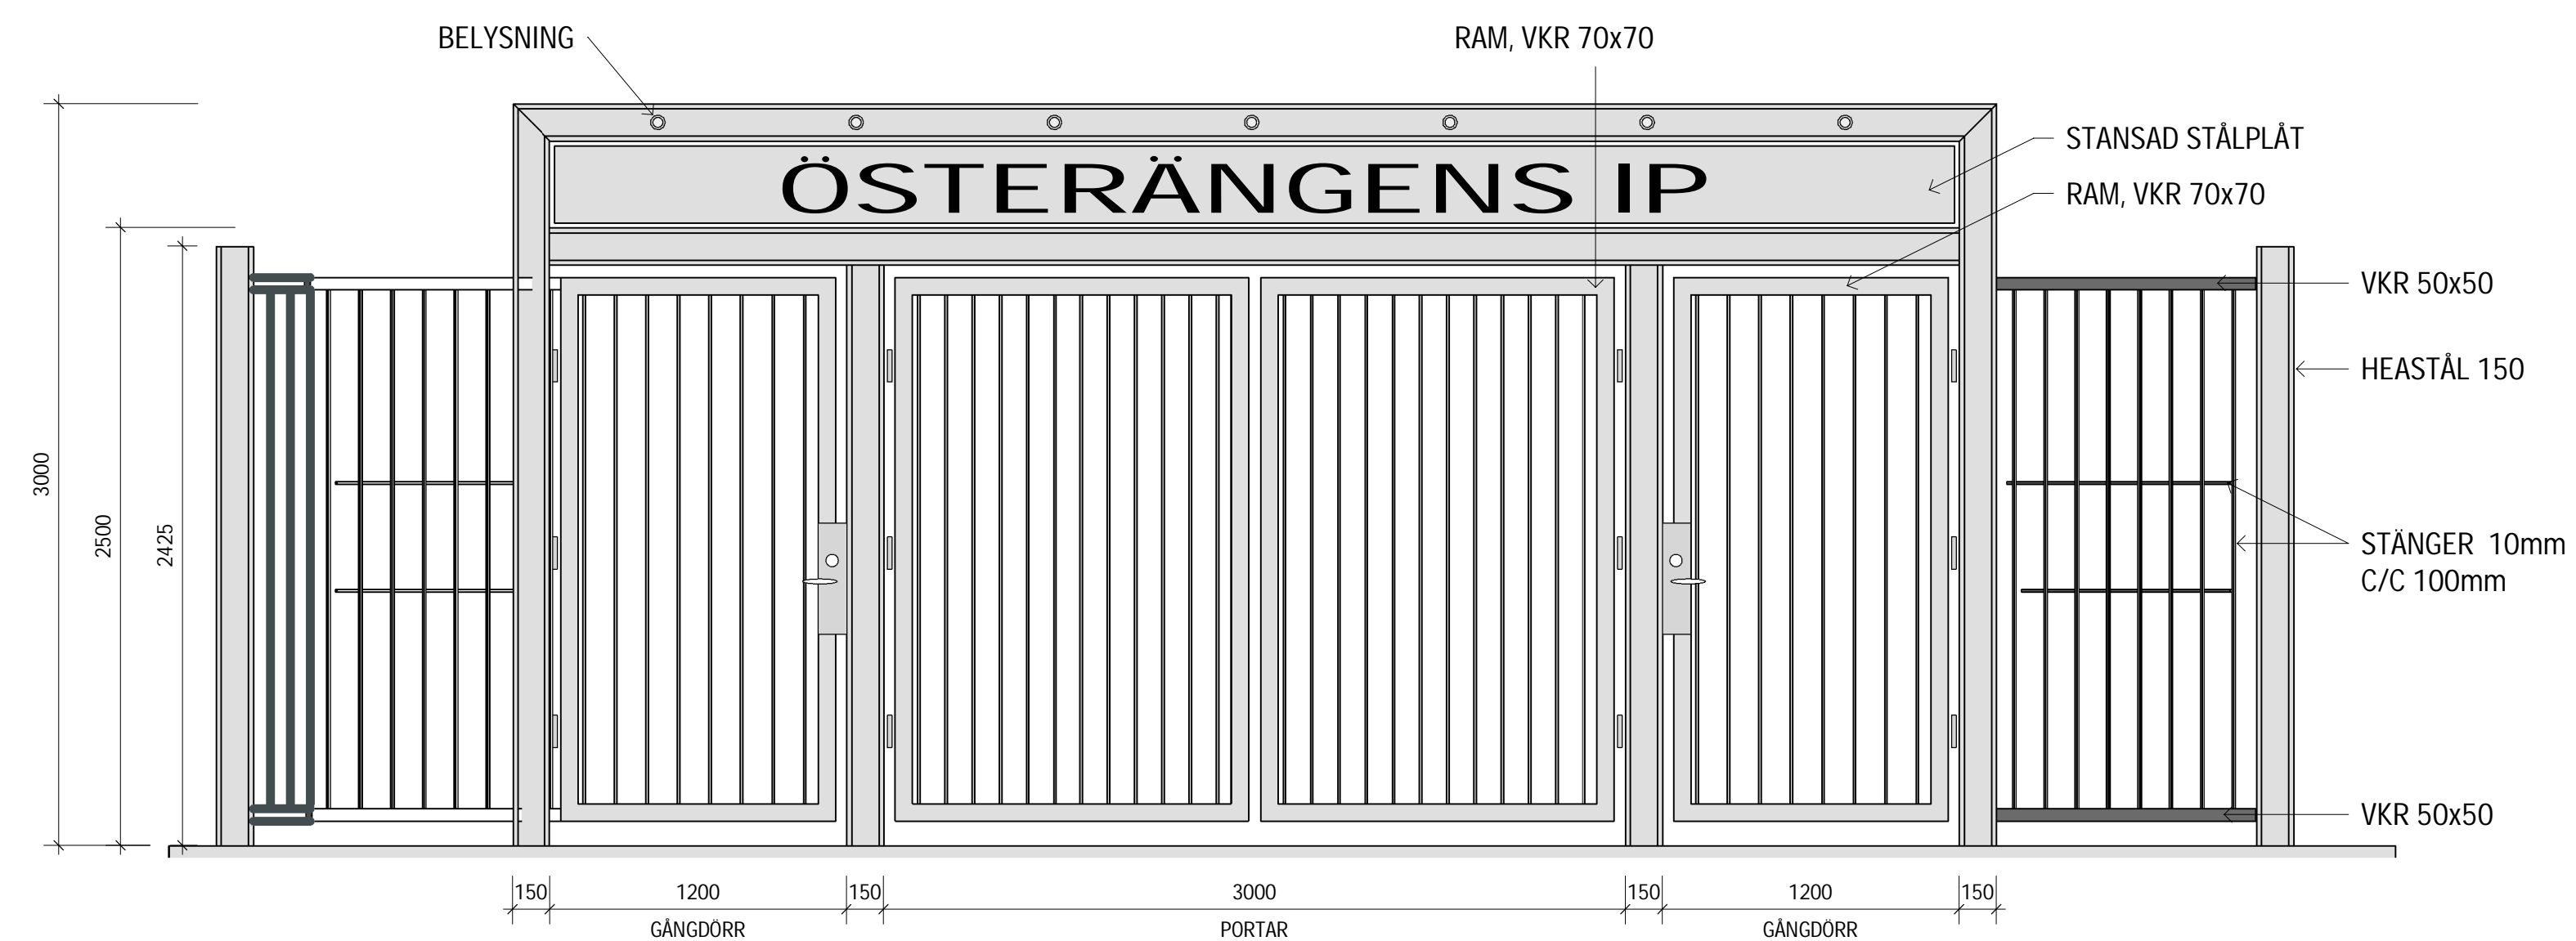

VY FRÅN GATA

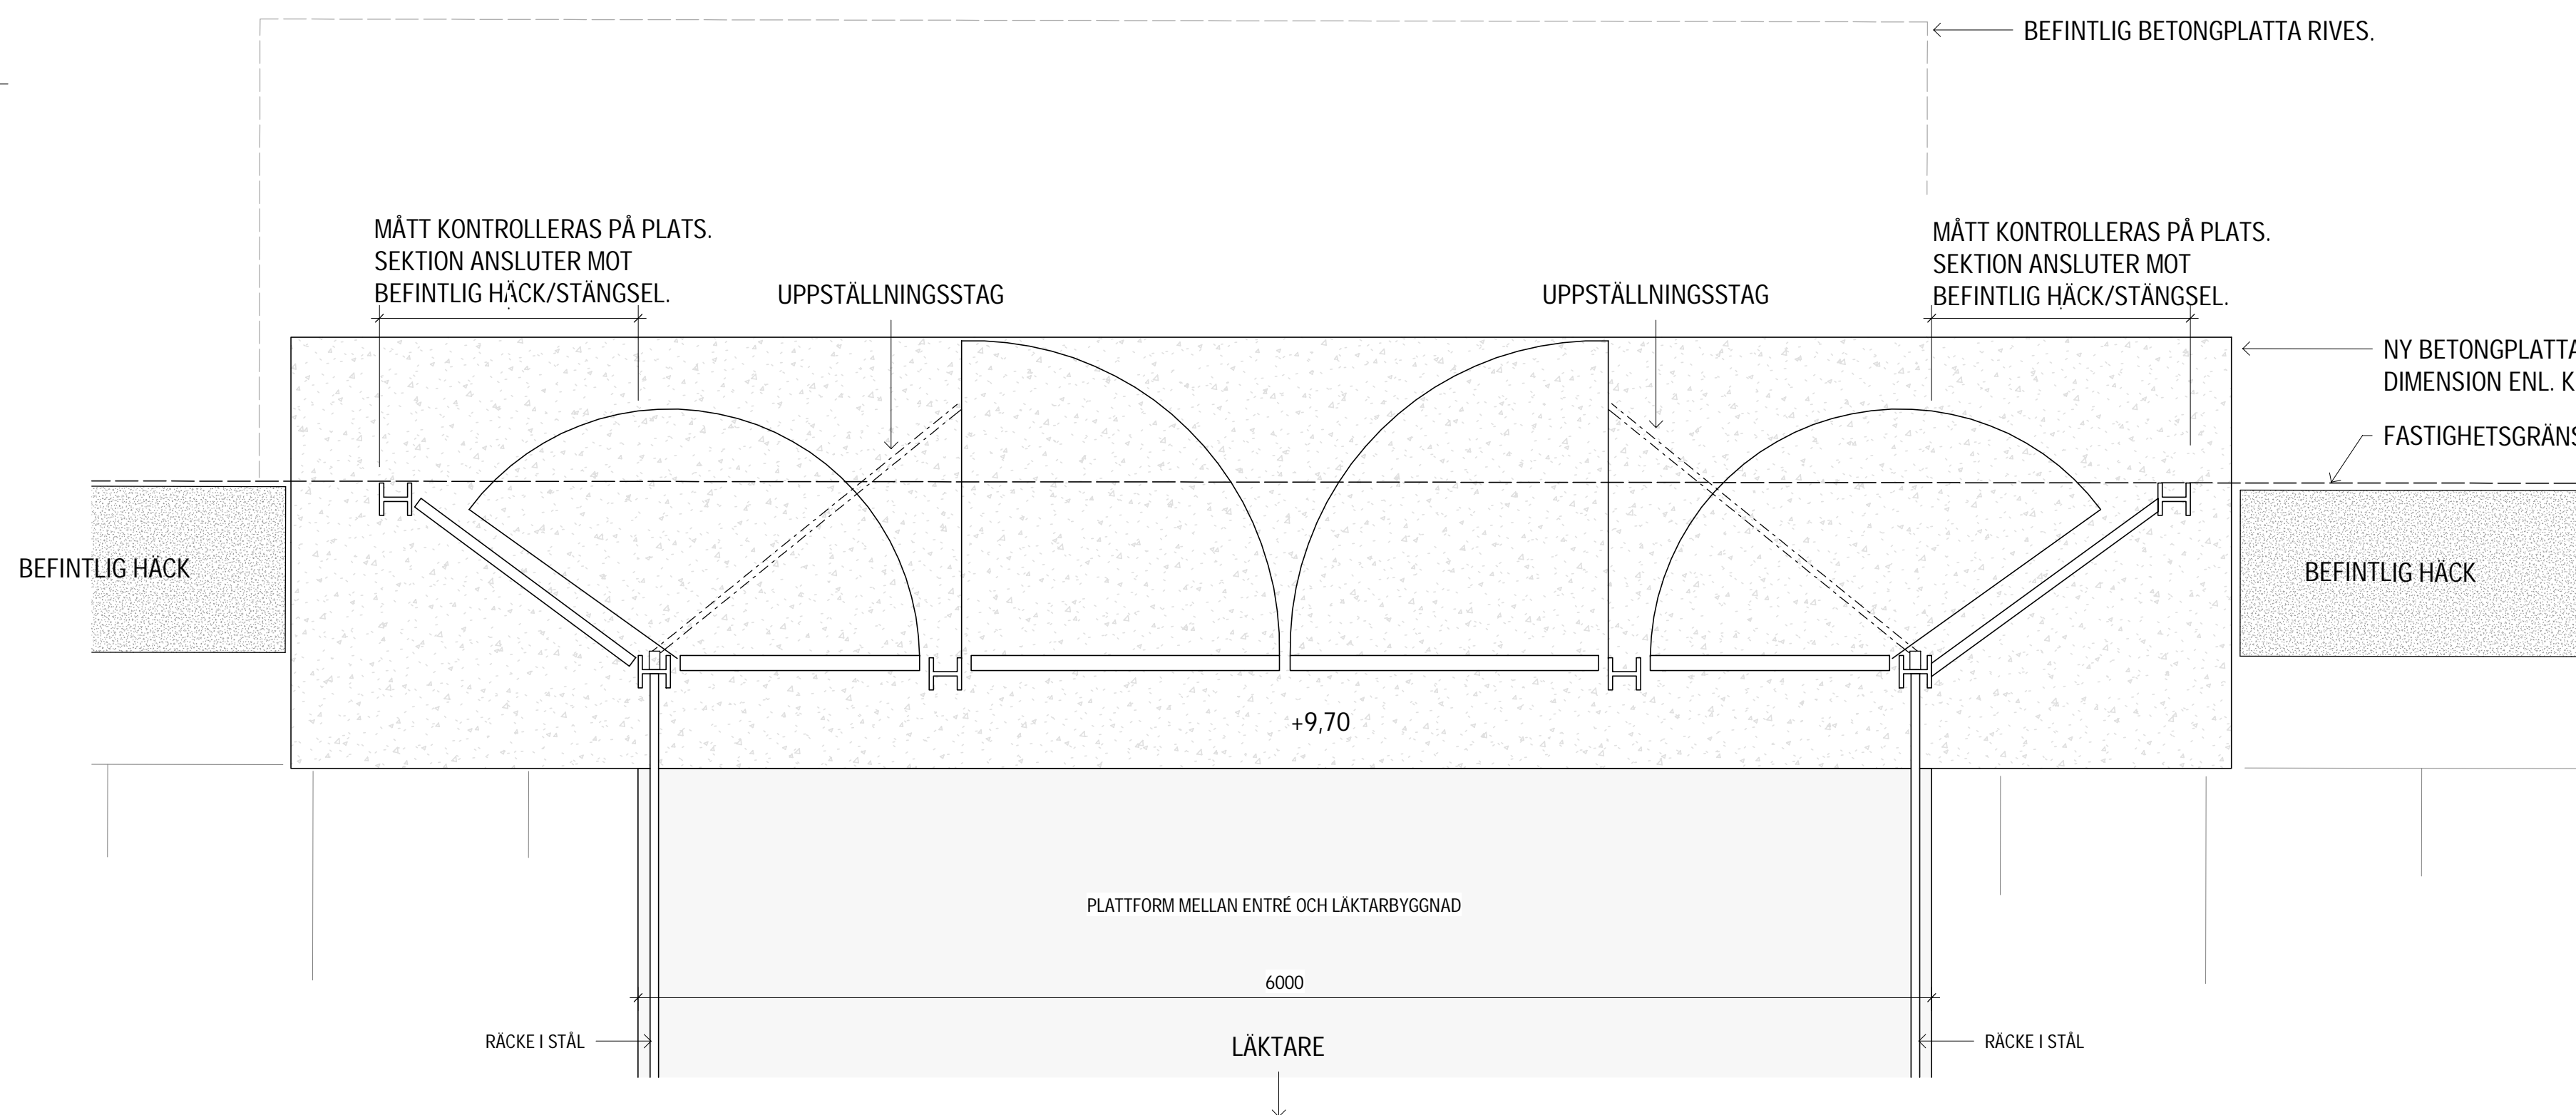

PLAN

2019-11-14

BET	ÄNDRINGEN AVSER	DATUM	SIGN
PRELIMINÄRHANDLING			
ÖSTERÄNGENS IP FÄLHAGEN 1:38, UPPSALA			
A	SWECO ARCHITECTS AB	018-17 20 01	
K	RAMBÖLL	010-615 60 00	
V	RAMBÖLL	010-615 60 00	
E	RAMBÖLL	010-615 60 00	
L	SWECO ARCHITECTS AB	018-17 20 01	
VA	RAMBÖLL	010-615 60 00	
PROJEKT NR	RITAD/KONSTR AV	HANDLAGGARE	
11004844	M.HULTÉN	S.ÖRNBERG	
DATUM	ANSVARIG		
	S. SMEDEGÅRD		
OBJEKT NR	BYGGNAD NR		
XX	XX		
NYBYGGNAD - KOMPLEMENTBYGGNAD & ENTREOMRÅDE ENTREGRIND			
SKALA	NUMMER	BET	
A1 = 1:25 A3 = 1:50	L-18-4-XX001		

