

PL. 95 E
 FÖRSLAG TILL STADSPLAN FÖR
 VAKSALA KYRKBY
 I UPPSALA KOMMUN
 UPPRÄTTAT I JULI 1972

P.O. Lefvert
 P.O. LEFVERT
 STADSARKITEKT

Hakon Södergren
 HAKON SÖDERGREN
 T.F. STADSPLANARKITEKT


ATT LÄNSSTYRELSEN I UPPSALA LÄN 1974-05-06
 PÅ SÄTT BESLUTET VISAR FASTSTÄLLT DENNA
 STADSPLAN OCH ATT BESLUTET VUNNIT LAGA KRAFT
 BETYGAR
 OLUF MALMFORS

KOPIANS LIKHET MED ORIGINAL
 BETYGAR I TÄNSTEN
Erik Thord
 ERIK THORD
 STADSPLANARKITEKT

- BETECKNINGAR**
- GRÄNSBETECKNINGAR**
- STADSPLANEGRÄNS BELÄGEN 3 M UTANFÖR PLANOMRÅDET
 - GÄLLANDE OMRÅDESGRÄNS
 - GÄLLANDE OMRÅDESGRÄNS AVSEDD ATT UTSÅ
 - OMRÅDESGRÄNS
 - RESTÄMMELSEGRÄNS
 - ILLUSTRATIONSLINJE
- OMRÅDESBETECKNINGAR**
- ALLMÄN PLATS**
- GATA ELLER TORG
 - PARK ELLER PLANTERING
 - GATUPLANTERING
- BYGGNADSKVARTER**
- ▲ OMRÅDE FÖR ALLMÄNT ÄNDAMÅL
- SPECIALOMRÅDEN**
- Ts OMRÅDE FÖR GATUTRAFIK
 - Rf FÖRNMINNESPARK
 - Kr KULTUROMRÅDE
- ÖVRIGA BETECKNINGAR**
- MARK SOM ICKE FÅR BEBYGGAS
 - +0.0 GÄLLANDE GATUHÖJD
 - +0.0 GATUHÖJD
 - (+0.0) GÄLLANDE GATUHÖJD AVSEDD ATT UTSÅ
 - BYGGNADSHÖJD
 - GRÄNS MELLAN OLIKA SLAG AV FASTIGHETSREGISTER
 - TOMTERÄNS, ÅSGRÄNS
 - BEFINTLIG BYGGNAD
 - NIVÅKURVA
 - R104 FÖRNLÄMNING ESR FÖRNLÄMNINGSGRÄNS
 - 1:11 JORDBESITTELSENUMMER
 - 10.0 GATUBREDD I METER
 - Tx MARK TILLSÄNKLIG FÖR GÅNG- OCH CYKELTRAFIK I TUNNEL ALT. PÅ BRO
- TRAKTNAMN: PRÄSTGÅRDEN, KYRKBYEN, KYRKBYJORDEN

TILLHÖR UPPSALA KOMMUNS BYGGNADSRÄNDS
 BESLUT DEN 8.3.1973 S. 367
 BETYGAR
 GUNNAR BEJVER
 BYGGNADSRÄNDSSEKRETERARE

TILLHÖR UPPSALA KOMMUNFULLMÄKTIGES
 BESLUT DEN 28 MAJ 1973 S. 189
 EX OFFICIO
 ANNE-MARIE CLÉMENTZ
 KOMMUNFULLMÄKTIGES SEKRETERARE

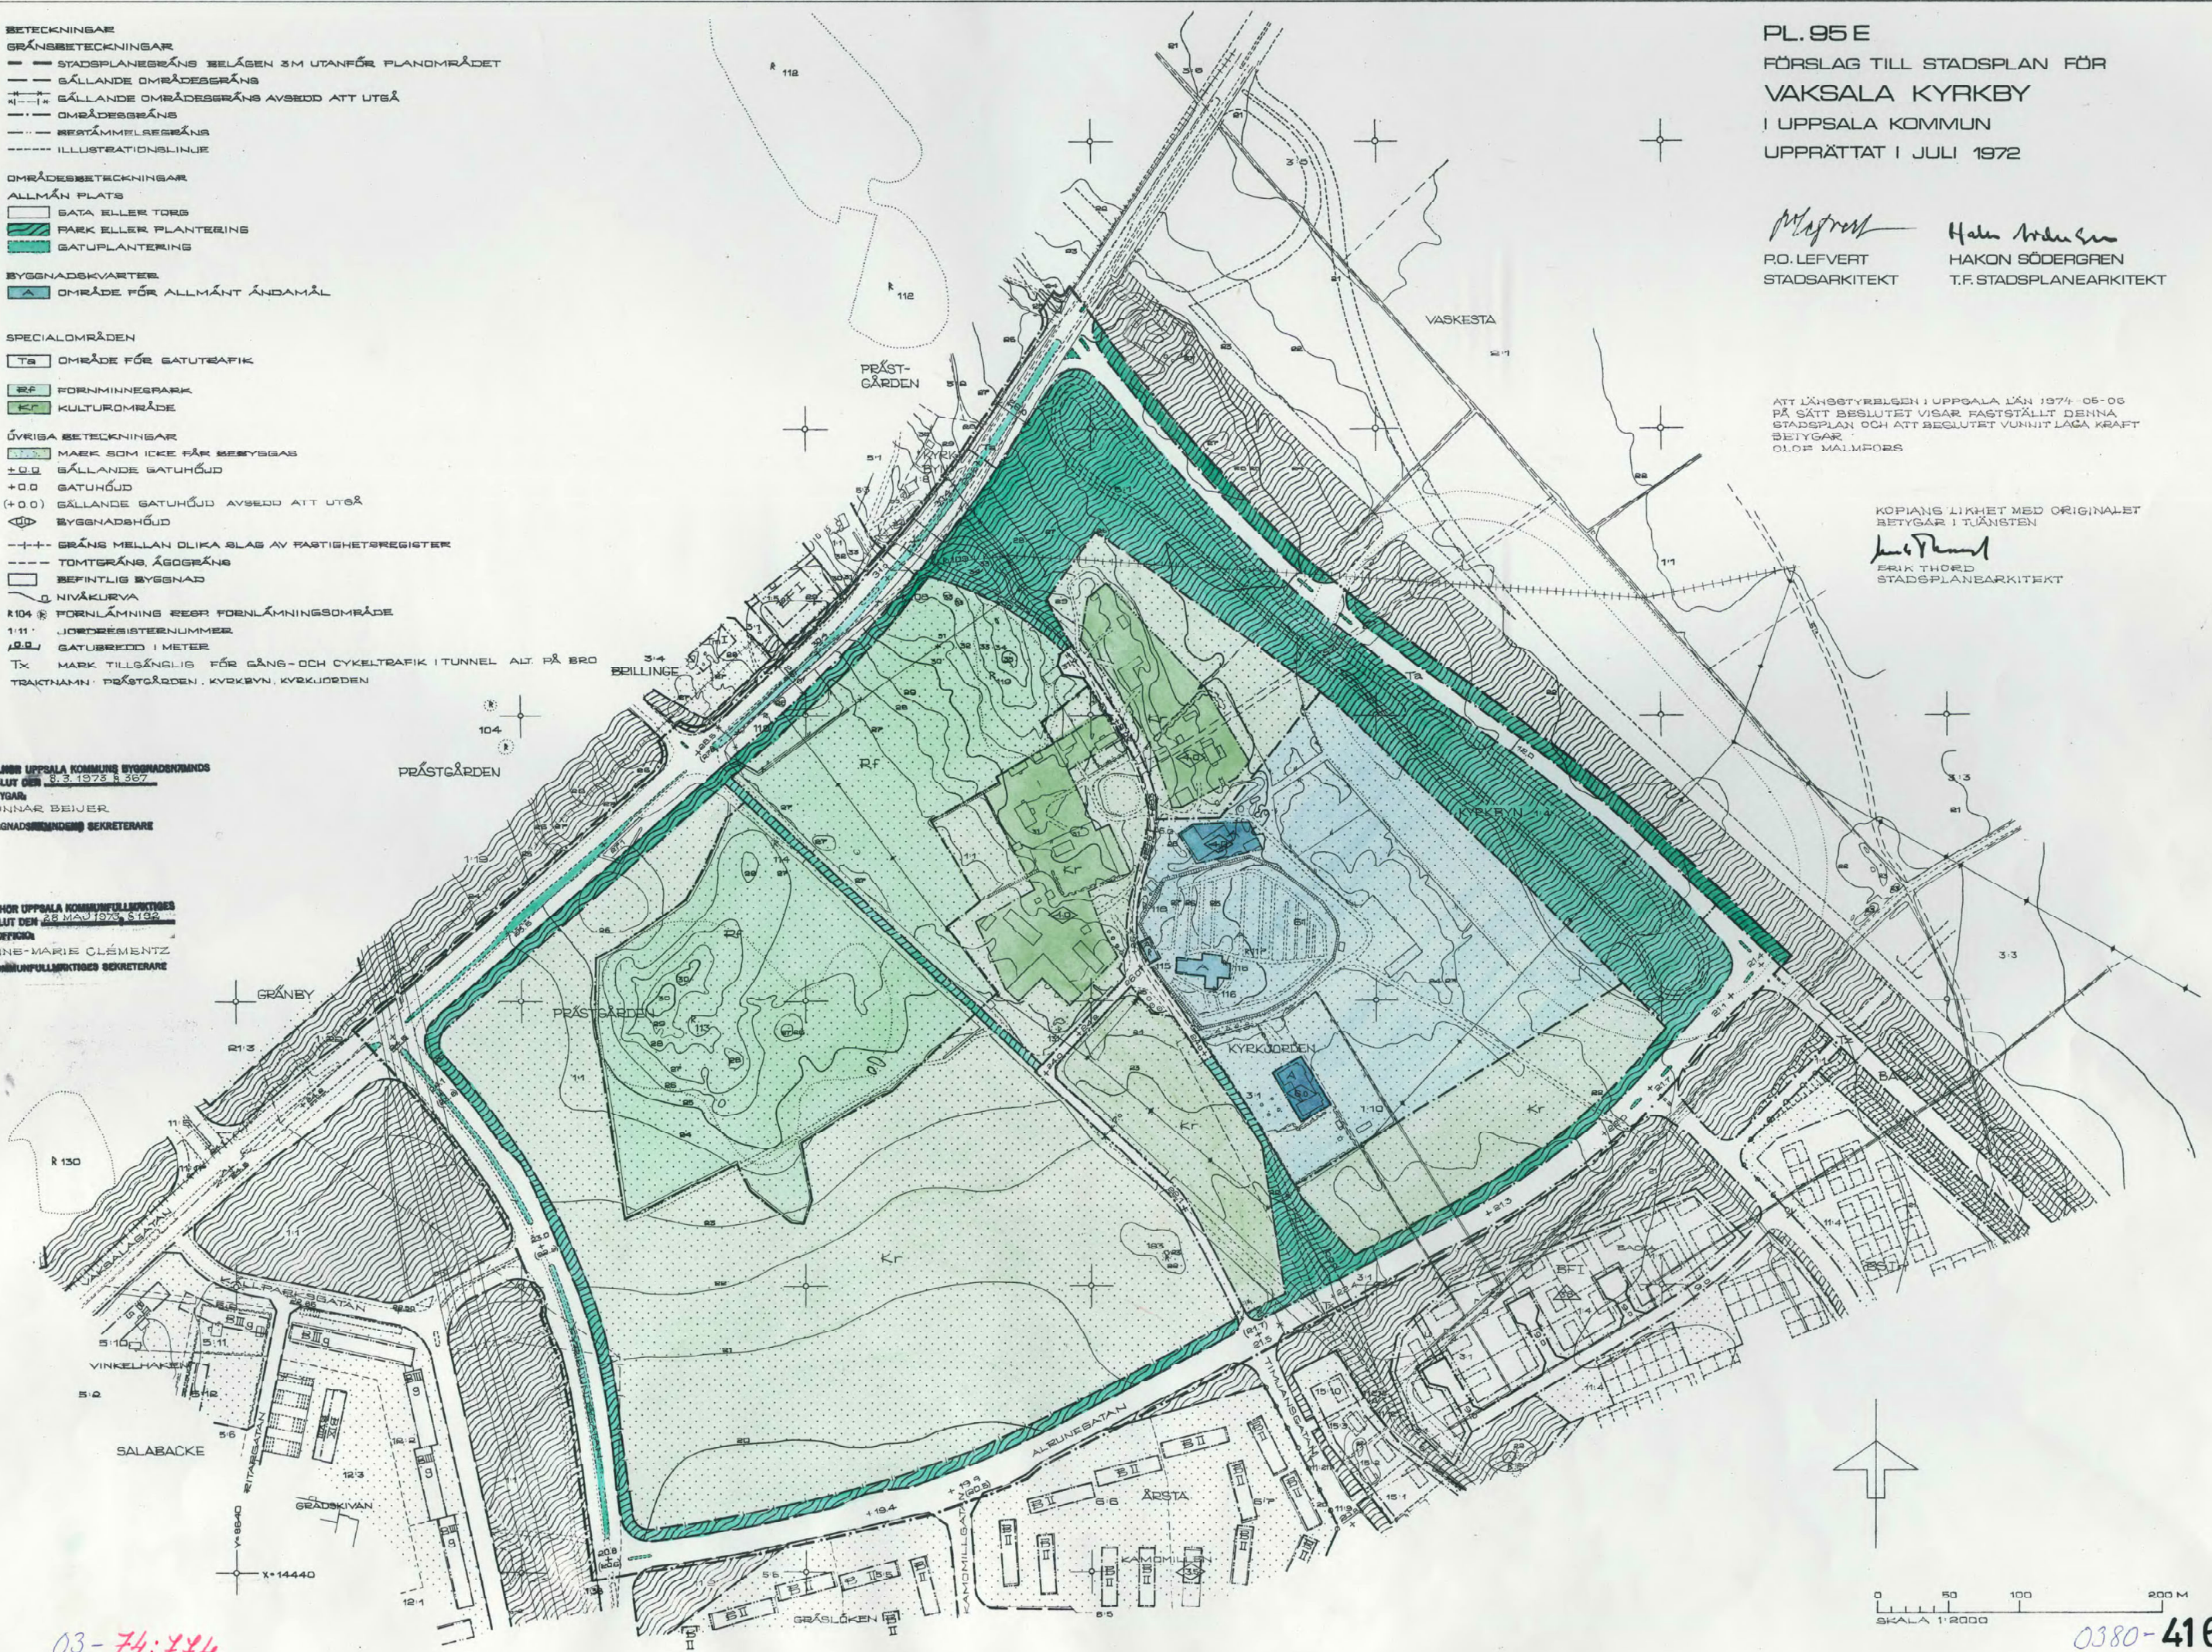

03-74:774

0380-416