



RAMBÖLL UPPSALA
2018-09-06
ARBETSMATERIAL

RÅBYVÄGEN UTREDNINGSSKISS,
VÄDERKVARNSGATAN - TORKELSGATAN
UTFORMNINGSFÖRSLAG NÄRTID MED
MÖJLIGHET ATT BYGGA OM TILL SPÅR
1500 (A1)

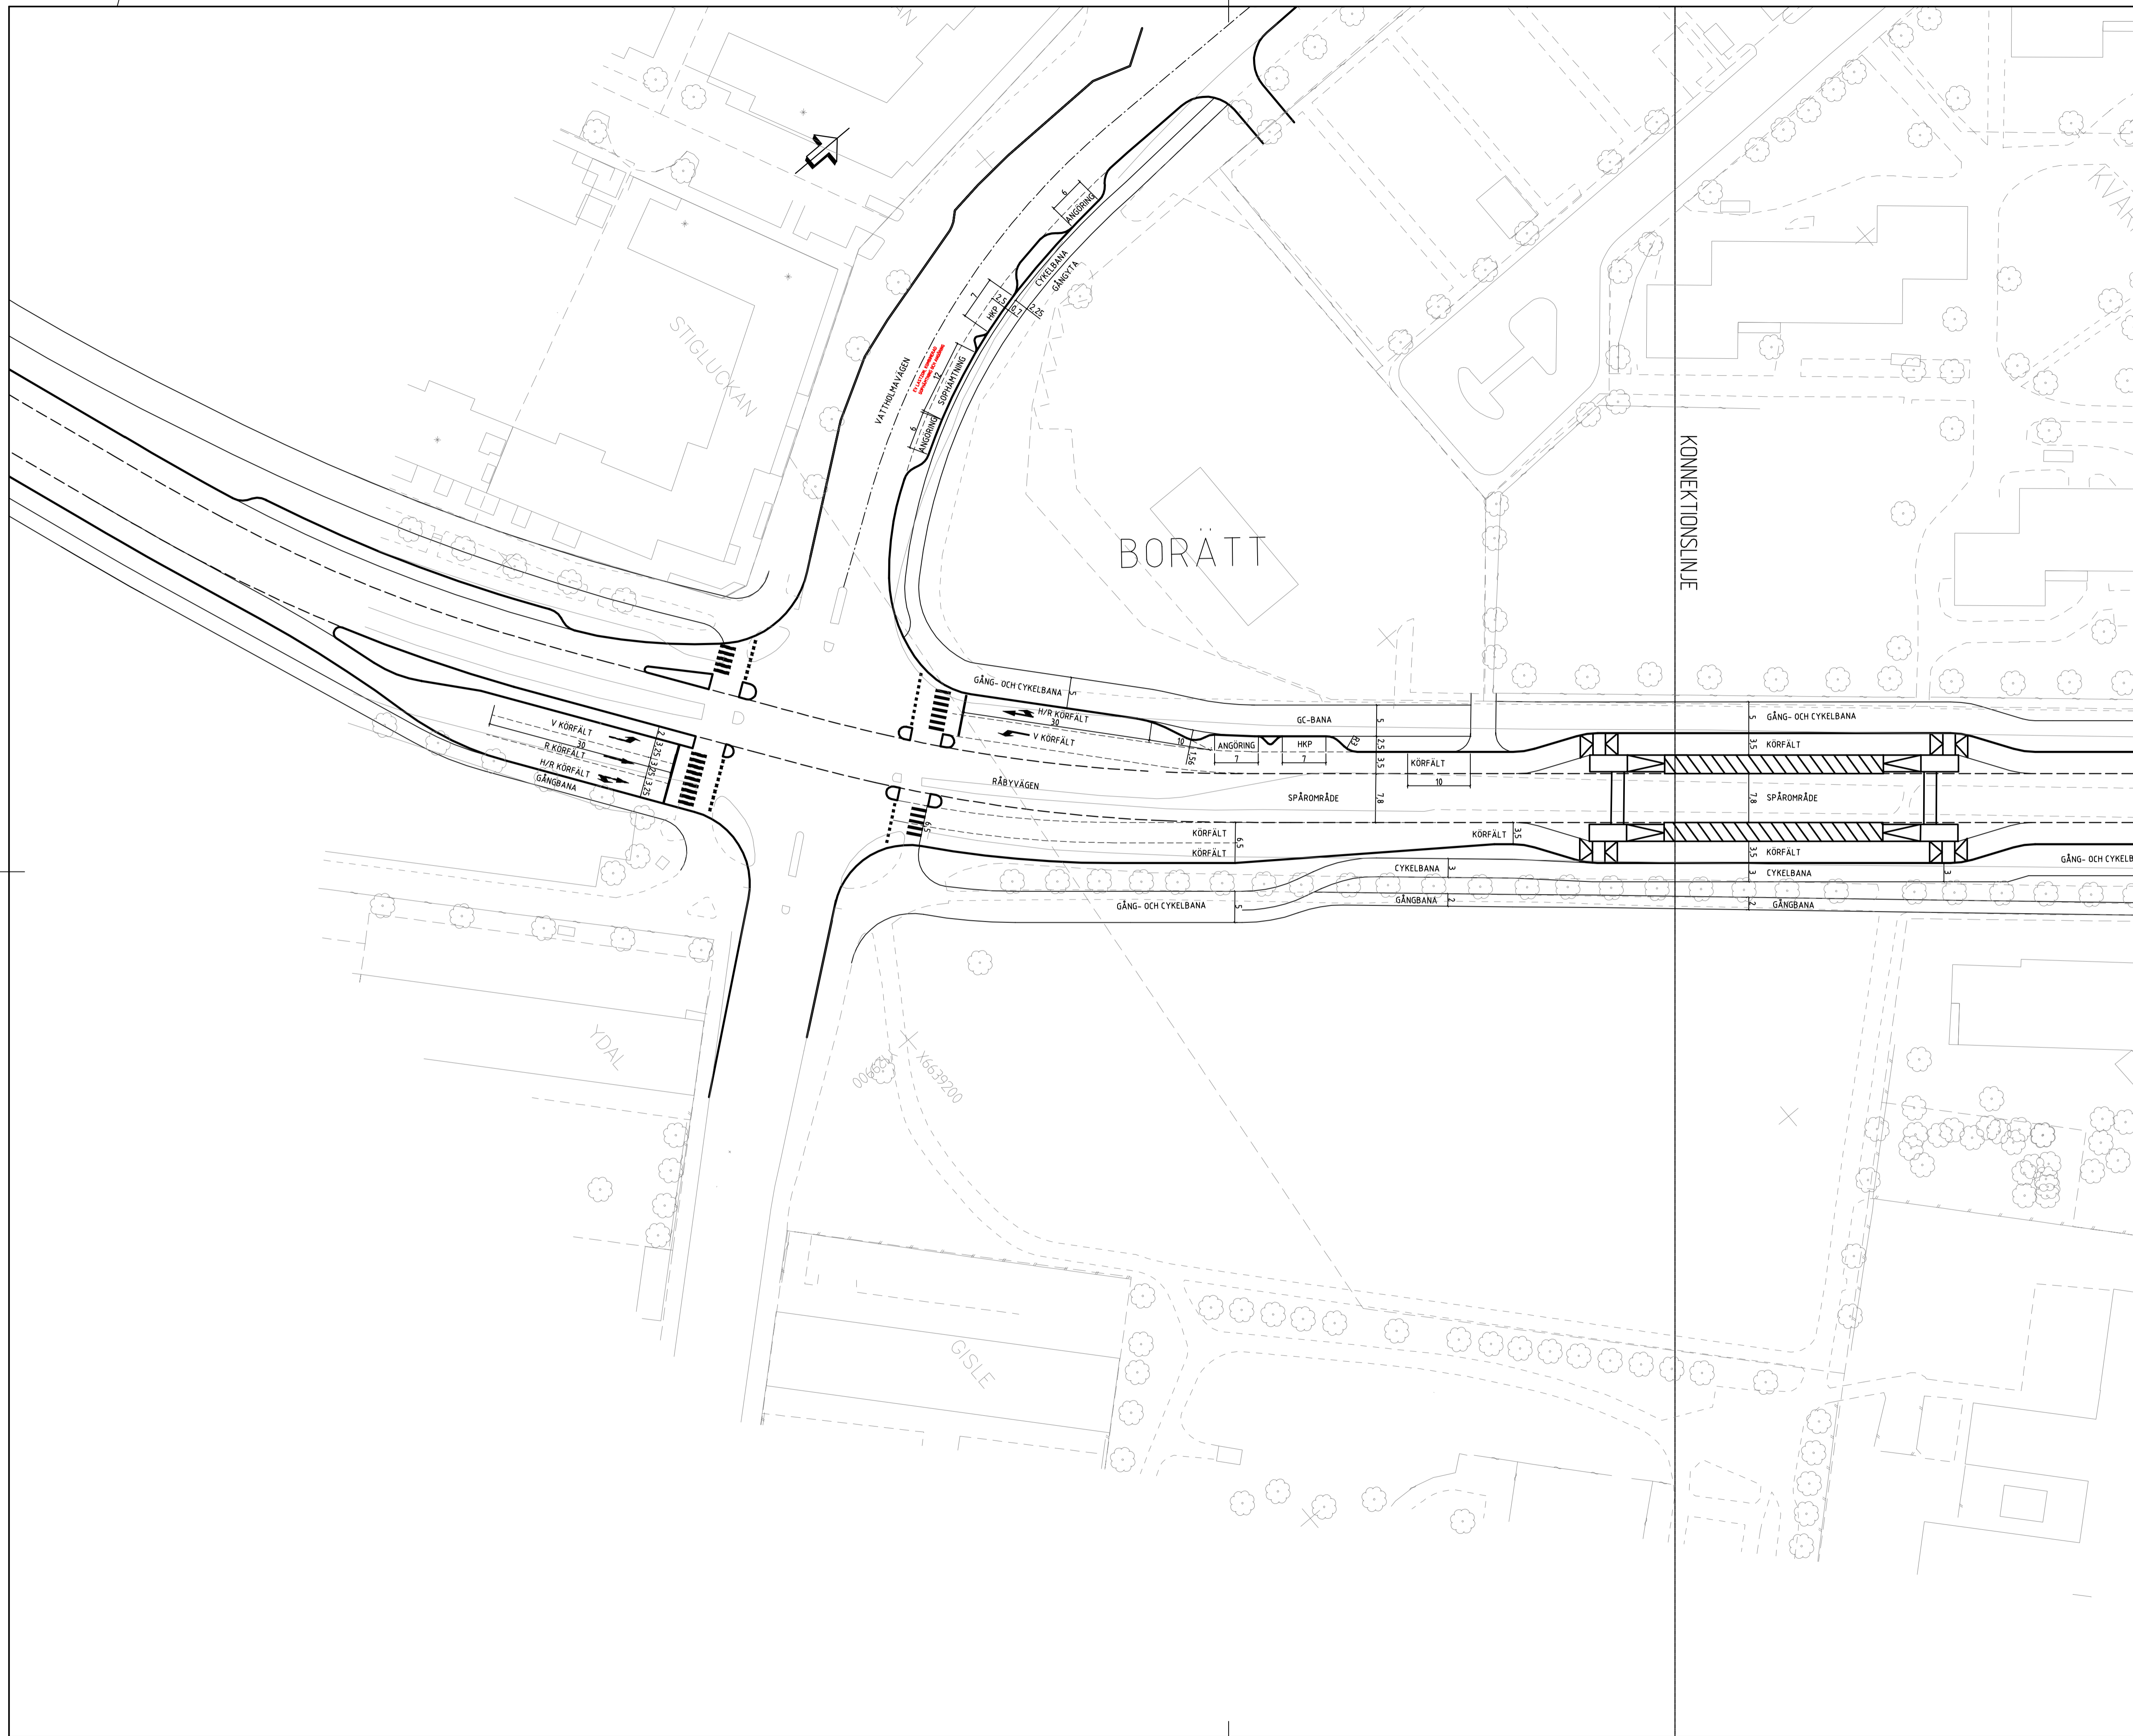

RAMBÖLL UPPSALA
 2018-09-03
 ARBETSMATERIAL

 RÅBYVÄGEN UTREDNINGSSKISS
 KORSNING RÅBYVÄGEN - VÄDERKVARNSGATAN
 FRAMTID MED SPÅRVÄG
 1500 (A1)
 1/2

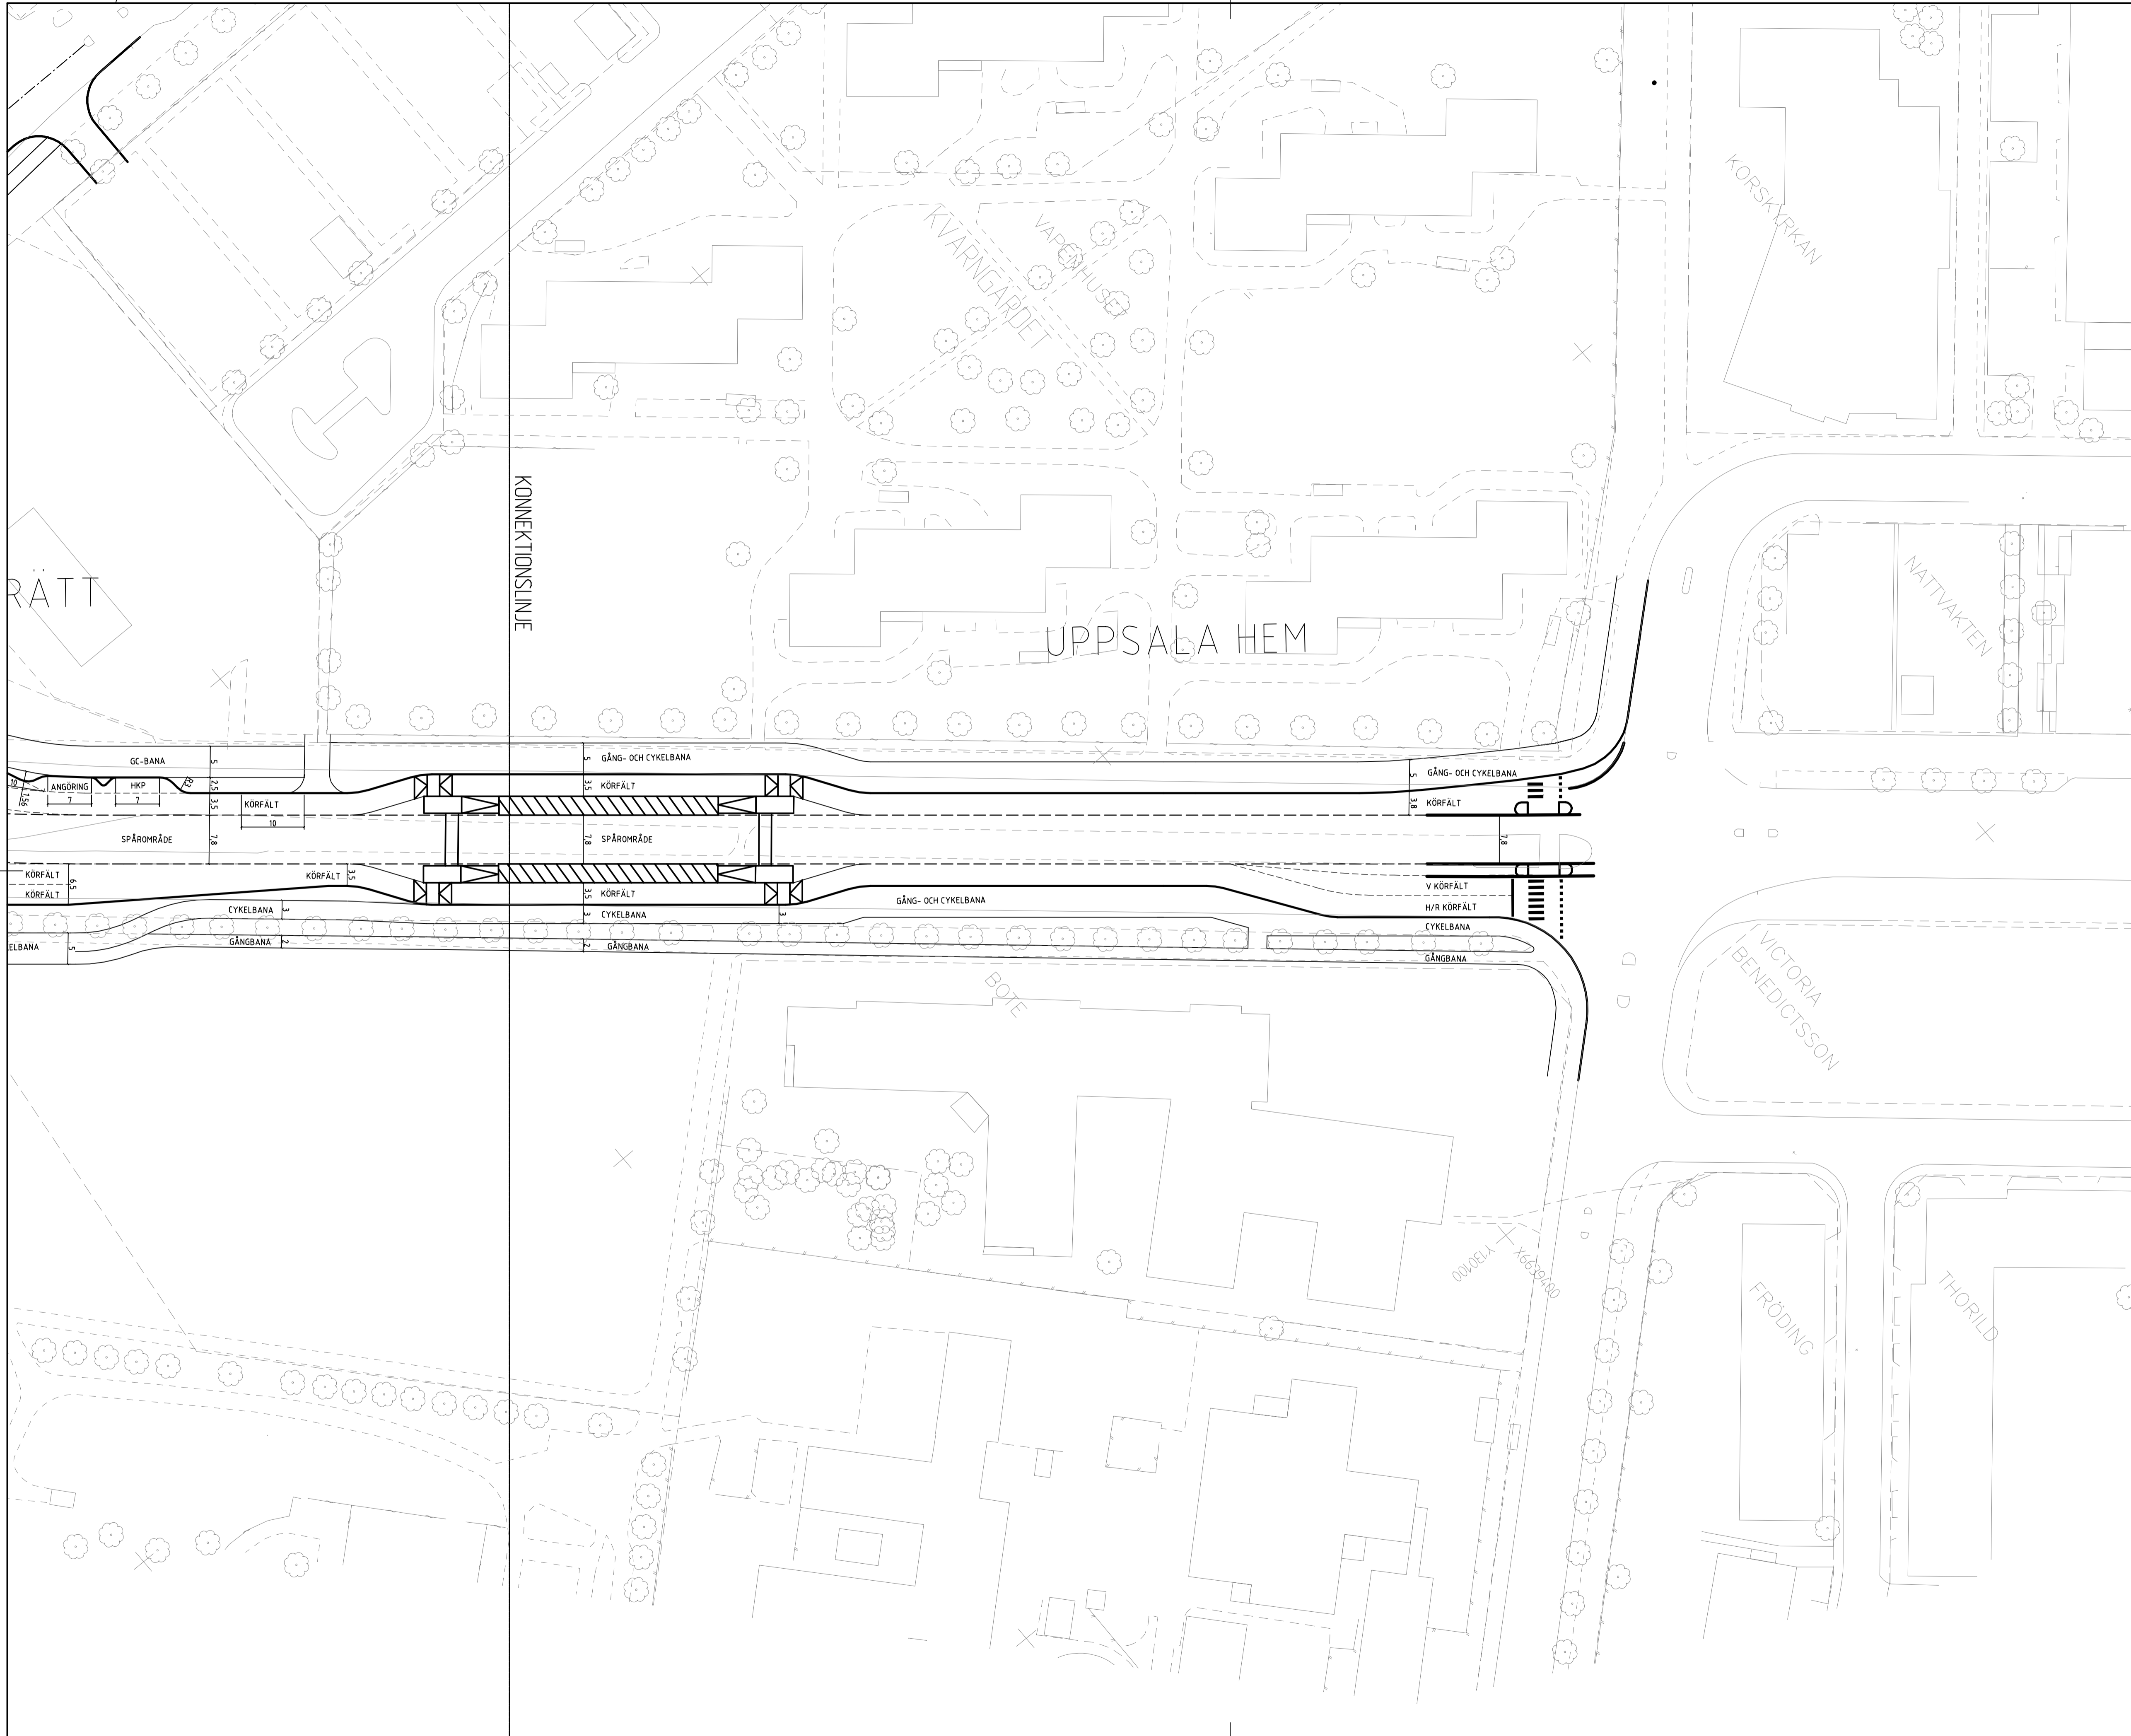

RAMBÖLL UPPSALA
 2018-09-03
 ARBETSMATERIAL

RÅBYVÄGEN UTREDNINGSSKISS
 KORSNING RÅBYVÄGEN - VÅDERKVARNSGATAN
 FRAMTID MED SPÅRVÄG
 1500 (A1)
 2/2