TIBBLE 1:94 M.FL. FASTIGHETER I
BJÖRKLINGE SAMHÄLLE, BJÖRKLINGE KOMMUN
AV UPPSALA LÄN

GRUNDKARTA UPPRÄTTAD AV
LOUIS VASSEUR 1948 – 49
DISTRIKTSLANTMÄTARE

KOMPLETTERAD 1948 – 49
AV BERTIL LINDGREN
DISTRIKTSLANTMÄTARE

FÖRSLAG TILL BYGGNADSPLAN UPPRÄTTAT 1962 AV
Carl-Eric Nohlden
CARL-ERIC NOHLDEN
ARKITEKT SAR

REV. 5 FEBRUARI 1963

BETECKNINGAR:

GRUNDKARTAN

- NIVÅKURVOR
- DIKE
- VÄG UTAN RESP. MED SIDOUTRYMMEN
- FASTIGHETSGRÄNS MED GRÄNSMÄRKEN
- HÄCK
- STAKET
- BONINGS- RESP. UTHUS
- FORNLÄMNING RESP. FORNLÄMNINGSOMRÅDE
- KRAFTLEDNING MED INMÄTTA STÖD
- O 273 POLYGONPUNKT

BYGGNADSPLANEN

- BYGGNADSPLANEGRÄNS
- OMRÅDESGRÄNS
- OMRÅDESGRÄNS ÖVER VILKEN UTFART EJ FÅR ANORDNAS
- GÄLLANDE OMRÅDESGRÄNS SOM SKALL UPPHÖRA ATT GÄLLA
- BESTÄMMELSEGRÄNS
- FÖRESLAGEN FASTIGHETSGRÄNS, EJ AVSEDD ATT FASTSTÄLLAS
- GRÄNS EJ AVSEDD ATT FASTSTÄLLAS
- VÄGMARK
- PARKMARK
- B OMRÅDE FÖR BOSTADSÄNDAMÅL
- Lh " " HANDELSTRÄDGÅRD
- Tm " " TRAFIKÄNDAMÅL
- Rk " " KULTURMINNESMÄRKE
- MARK, SOM ICKE FÅR BEBYGGAS
- s MARK GEMENSAM FÖR ANGRÄNSANDE TOMTPLATSER
- u MARK TILLGÄNGLIG FÖR ALLMÄNNA LEDNINGAR
- F BYGGNADSSÄTT, FRISTÅENDE
- I, II VÅNINGSANTAL
- FÖRESLAGEN BYGGNAD EJ AVSEDD ATT FASTSTÄLLAS

Prästgården 1¹

Tibble 3¹

(TILL VATTHOLMA)

EV. NY STRÄCKNING VÄG NR 700

GENOM BESLUT DEN 2 SEPTEMBER 1965 HAR KUNGL. MAJ:T, MED ÄNDRING AV LÄNSSTYRELSENS I UPPSALA LÄNS RESOLUTION DEN 4 JANUARI 1964, FRÅN FASTSTÄLLELSE UNDANTAGIT ETT Å DENNA KARTA ANGIVET OMRÅDE.

STOCKHOLM I KOMMUNIKATIONSDEPARTEMENTET
EX OFFICIO
BERT HOLMBERG

I KUNGL. MAJ:TS BESLUT ANGIVEN LINJE

HÄRMED INTYGAS ATT DENNA HANDLING TILLHÖR BJÖRKLINGE KOMMUNALFULLMÄKTIGES BESLUT DEN 2 MAJ 1963 § 28.

G EMANUELSSON
KOMMUNALINGENJÖR

Kopians likhet med originalet betygas.
Stockholm den 10/6 1966
SVENSKA REPRODUKTIONS AB
G. Lundberg

ATT LÄNSSTYRELSEN I UPPSALA LÄN DEN 4 JANUARI 1964 FASTSTÄLLT DENNA ÄNDRING OCH UTVIDGNING AV BYGGNADSPLANEN FÖR BJÖRKLINGE TÄTORT, BJÖRKLINGE KOMMUN; BETYGAR UPPSALA SLOTT I LANDSKANSLIET SOM OVAN.

PÅ TJÄNSTENS VÄGNAR:

C G RYDEHOLM

NORR

SKALA 1:2.000

50 0 50 100 150 200 250m

RITAD AV MAUD ÖSTH 16-1-63

17/02-01-03

SVENSKA REPRODUKTIONS AB 1965

TIBBLE 1:94 M.FL. FASTIGHETER I BJÖRKLINGE SAMHÄLLE, BJÖRKLINGE KOMMUN AV UPPSALA LÄN

GRUNDKARTA UPPRÄTTAD AV LOUIS VASSEUR 1948–49 DISTRIKTSLANTMÄTARE

KOMPLETTERAD 1948–49 AV BERTIL LINDGREN DISTRIKTSLANTMÄTARE

FÖRSLAG TILL BYGGNADSPLAN UPPRÄTTAT 1962 AV

Carl-Eric Nohlden

CARL-ERIC NOHLDEN
ARKITEKT SAR

REV. 5 FEBRUARI 1963

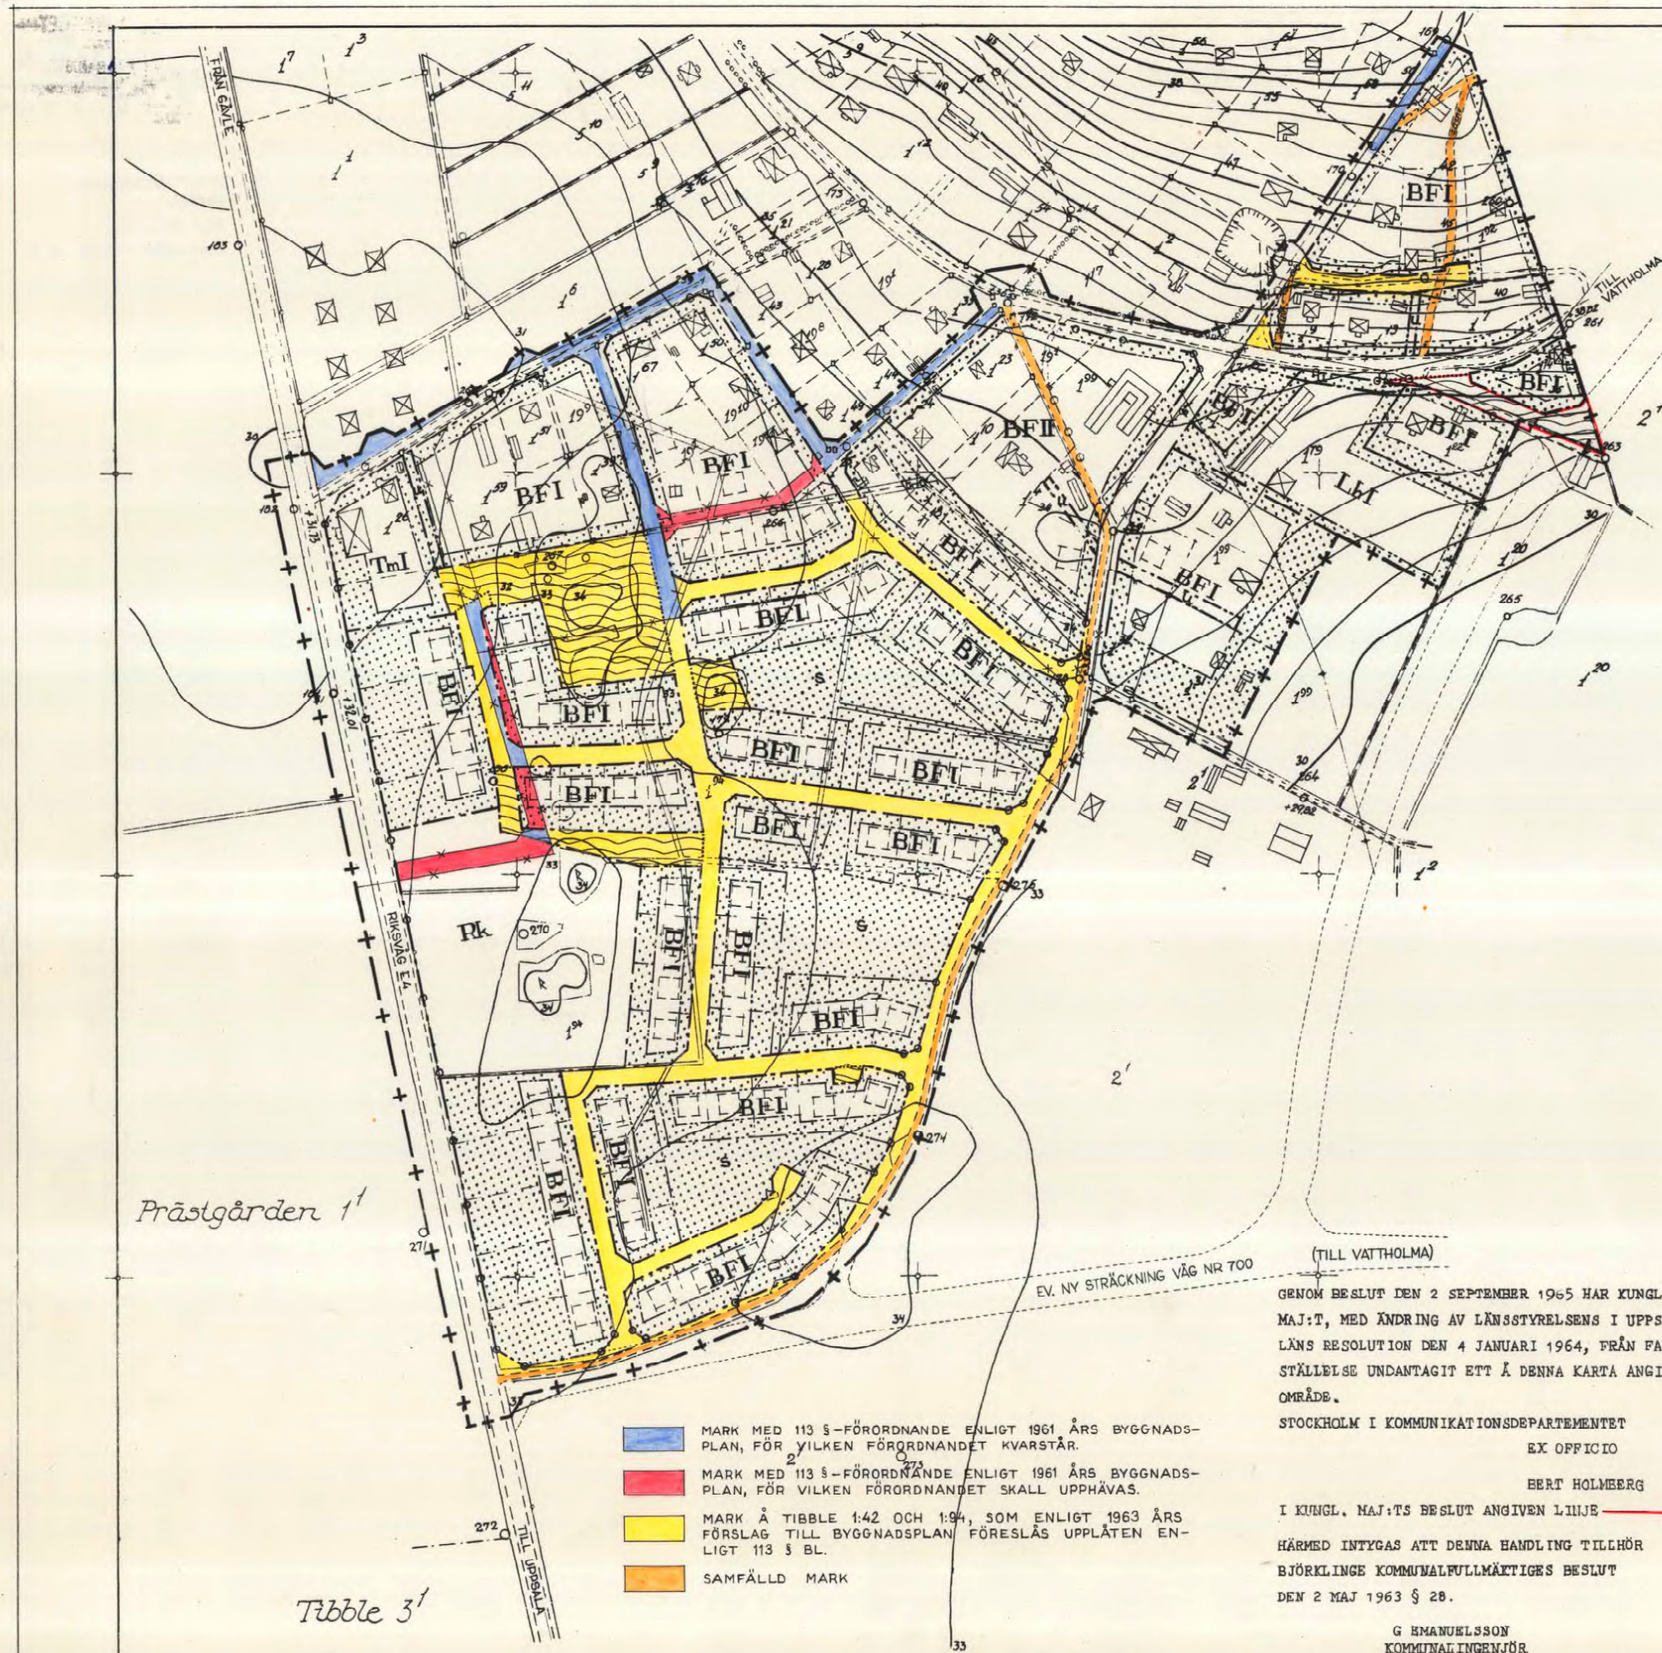

BETECKNINGAR:

GRUNDKARTAN

- NIVÅKURVOR
- DIKE
- VÄG UTAN RESP. MED SIDOUTRYMMEN
- FASTIGHETSGRÄNS MED GRÄNSMÄRKEN
- HÄCK
- STAKET
- BONINGS- RESP. UTHUS
- FORNLÄMNING RESP. FORNLÄMNINGSOMRÅDE
- KRAFTLEDNING MED INMÄTTA STÖD
- O 273 POLYGONPUNKT

BYGGNADSPLANEN

- BYGGNADSPLANEGRÄNS
- OMRÅDESGRÄNS
- OMRÅDESGRÄNS ÖVER VILKEN UTFART EJ FÅR ANORDNAS
- GÄLLANDE OMRÅDESGRÄNS SOM SKALL UPPHÖRA ATT GÄLLA
- BESTÄMMELSEGRÄNS
- FÖRESLAGEN FASTIGHETSGRÄNS, EJ AVSEDD ATT FASTSTÄLLAS
- GRÄNS EJ AVSEDD ATT FASTSTÄLLAS
- VÄGMARK
- PARKMARK
- B OMRÅDE FÖR BOSTADSÄNDAMÅL
- Lh " " HANDELSTRÄDGÅRD
- Tm " " TRAFIKÄNDAMÅL
- Pk " " KULTURMINNESMÄRKE
- MARK, SOM ICKE FÅR BEBYGGAS
- s MARK GEMENSAM FÖR ANGRÄNSANDE TOMTPLATSER
- u MARK TILLGÄNGLIG FÖR ALLMÄNNA LEDNINGAR
- F BYGGNADSSÄTT, FRISTÅENDE
- I, II VÅNINGSANTAL
- FÖRESLAGEN BYGGNAD EJ AVSEDD ATT FASTSTÄLLAS

- MARK MED 113 §-FÖRORDNANDE ENLIGT 1961 ÅRS BYGGNADSPLAN, FÖR VILKEN FÖRORDNANDET KVARSTÅR.
- MARK MED 113 §-FÖRORDNANDE ENLIGT 1961 ÅRS BYGGNADSPLAN, FÖR VILKEN FÖRORDNANDET SKALL UPPHÄVAS.
- MARK Å TIBBLE 1:42 OCH 1:94, SOM ENLIGT 1963 ÅRS FÖRSLAG TILL BYGGNADSPLAN FÖRESLÅS UPPLÅTEN ENLIGT 113 § BL.
- SAMFÄLLD MARK

GENOM BESLUT DEN 2 SEPTEMBER 1965 HAR KUNGL. MAJ:T, MED ÄNDRING AV LÄNSSTYRELSENS I UPPSALA LÄNS RESOLUTION DEN 4 JANUARI 1964, FRÅN FASTSTÄLLELSE UNDANTAGIT ETT Å DENNA KARTA ANGIVET OMRÅDE.

STOCKHOLM I KOMMUNIKATIONSDEPARTEMENTET

EX OFFICIO

BERT HOLMBERG

I KUNGL. MAJ:TS BESLUT ANGIVEN LINJE

HÄRMED INTYGAS ATT DENNA HANDLING TILLHÖR BJÖRKLINGE KOMMUNALFULLMÄKTIGES BESLUT DEN 2 MAJ 1963 § 28.

G EMANUELSSON
KOMMUNALINGENJÖR

ATT LÄNSSTYRELSEN I UPPSALA LÄN DEN 4 JANUARI 1964 FASTSTÄLLT DENNA ÄNDRING OCH UTVIDGNING AV BYGGNADSPLANEN FÖR BJÖRKLINGE TÄTORT, BJÖRKLINGE KOMMUN; BETYGAR UPPSALA SLOTT I LANDSKANSLIET SOM OVAN.

PÅ TJÄNSTENS VÄGNAR:

C G RYDEHOLM

NORR

SKALA 1:2.000

50 0 50 100 150 200 250m

RITAD AV MAUD ÖSTH 46.1-63

17/02-01-03

SVENSKA REPRODUKTIONS AB 1965