

Handläggare
Asp Sven-Erik

Datum
2015-09-23

Diarienummer
GSN-2015-2173

Gatu- och samhällsmiljönämnden

Upphandling av utbyggnad av ny väg Edit Södergrans gata mellan Råbyvägen och Österleden över Gränby sportfält.

Förslag till beslut

Gatu- och samhällsmiljönämnden föreslås besluta

att uppdra till förvaltningen att påbörja upphandling av entreprenör för utbyggnad av ny väg Edit Södergrans gata mellan Råbyvägen och Österleden över Gränby sportfält i enlighet med antagen detaljplan för Gränby sportfält och Bärbyleden.

att delegera till förvaltningens direktör att utse entreprenör.

Sammanfattning

Förvaltningen har för avsikt att upphandla en entreprenör för utbyggnad av ny väg Edit Södergrans gata mellan Råbyvägen och Österleden över Gränby sportfält i enlighet med antagen detaljplan för Gränby sportfält och Bärbyleden.

Den nya vägen kommer att förbinda Råbyvägen med Österleden i höjd med Statoilmacken. Vägen kommer att ersätta den så kallade "Tennisvägen" från Råbyvägen fram till UTK-hallen. Gatan kommer att passera förbi den nya friidrotts- och innebandyhallen, Gränby Sportfälts parkeringar, tennishallen och den nya BMX banan. Gatan dimensioneras för kollektivtrafik och anläggs med en bredd av ett körfält i vardera riktningen med gång och cykelvägen på den södra sidan. Den nya gatan kommer att underlätta för gående och cyklister att ta sig från Nyby till Gränby köpstad och vise versa.

Ärendet

Stadsbyggnadsförvaltningen har för avsikt att upphandla en entreprenör för utbyggnad av ny väg Edit Södergrans gata mellan Råbyvägen och Österleden över Gränby sportfält i enlighet med antagen detaljplan för Gränby sportfält och Bärbyleden.

Den nya vägen kommer att förbinda Råbyvägen med Österleden i höjd med Statoil macken. Vägen kommer att ersätta den så kallade "Tennisvägen" från Råbyvägen fram till UTK-

hallen. Gatan kommer att passera förbi den nya friidrotts- och innebandyhallen, Gränby Sportfältets parkeringar, tennishallen och den nya BMX-banan. Gatan dimensioneras för kollektivtrafik och anläggs med en bredd av ett körfält i vardera riktningen med gång- och cykelvägen på den södra sidan. Den nya gatan kommer att underlätta för gående och cyklister att ta sig från Nyby till Gränby köpstad eller vice versa.

Gatan kommer att ge möjlighet för trafikanter att ta sig mellan Nyby och Gränby utan att passera cirkulationsplatsen på Bärbyleden (RV 55) som är starkt trafikerad vilket kommer att minska barriäreffekten av Bärbyleden.

Förberedande arbeten pågår för närvarande med Vattenfall som flyttar en högspänningskabel och som skall vara klart v 47 år 2015.

Kommunen kommer att vara väghållare för den nya vägen. Den nya vägens utbyggnad finansieras av investeringsmedel (finns i budget 2015). Projektet är kostnadsberäknat till cirka 14 miljoner (gatudelen)

Utbyggnaden sker i samarbete med Uppsala Vatten och Avfall AB

Bifogat finns:
Planritningar längs vägsträckan
Normalsektion för vägen


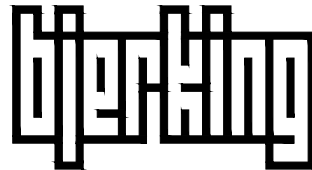
Stadsbyggnadsförvaltningen

Michael Eriksson
Gatu-och parkchef




*) UTFÖRS I SKEDE 2
**) UTFÖRS I SKEDE 1


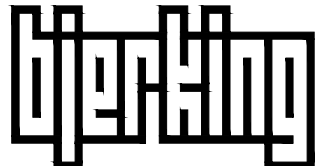


BET	ANT	ANDRAGAN AVSER	DATE	SIGN
<h1 style="text-align: center;">PRELIMINÄR HANDLING</h1> <h2 style="text-align: center;">UPPSALA KOMMUN</h2> <h3 style="text-align: center;">GRÄNBY SPORTFÄLT</h3>				
				
KONTORET FÖR SAMHÄLLSUTVECKLING				
GRANSKAD KSU		DATE KSU	UNDERSKRIFT KSU	
				
Arkitekter Ingenjörer				
UPPDRAG NR 54083 DATUM 2013-10-14		RITAD/KONSTR AV ANA ANSVARIG JGN		HANDLÄGGARE ANA
EDITH SÖDERGRANS GATA - UTFORMNING OCH HÖJDSÄTTNING				
SKALA A1 1400 A3 1800	RITNUR KONSULT		RITNUR	BET
	T-30.1-101		EG47-01-10	


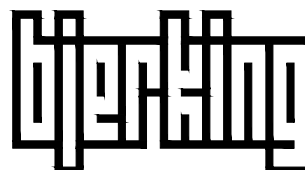
XREFS: 110_P101.dwg
A200-P-30-P-311.dwg
P-30-P-312.dwg
A200-P-30-P-331.dwg

LAGER:

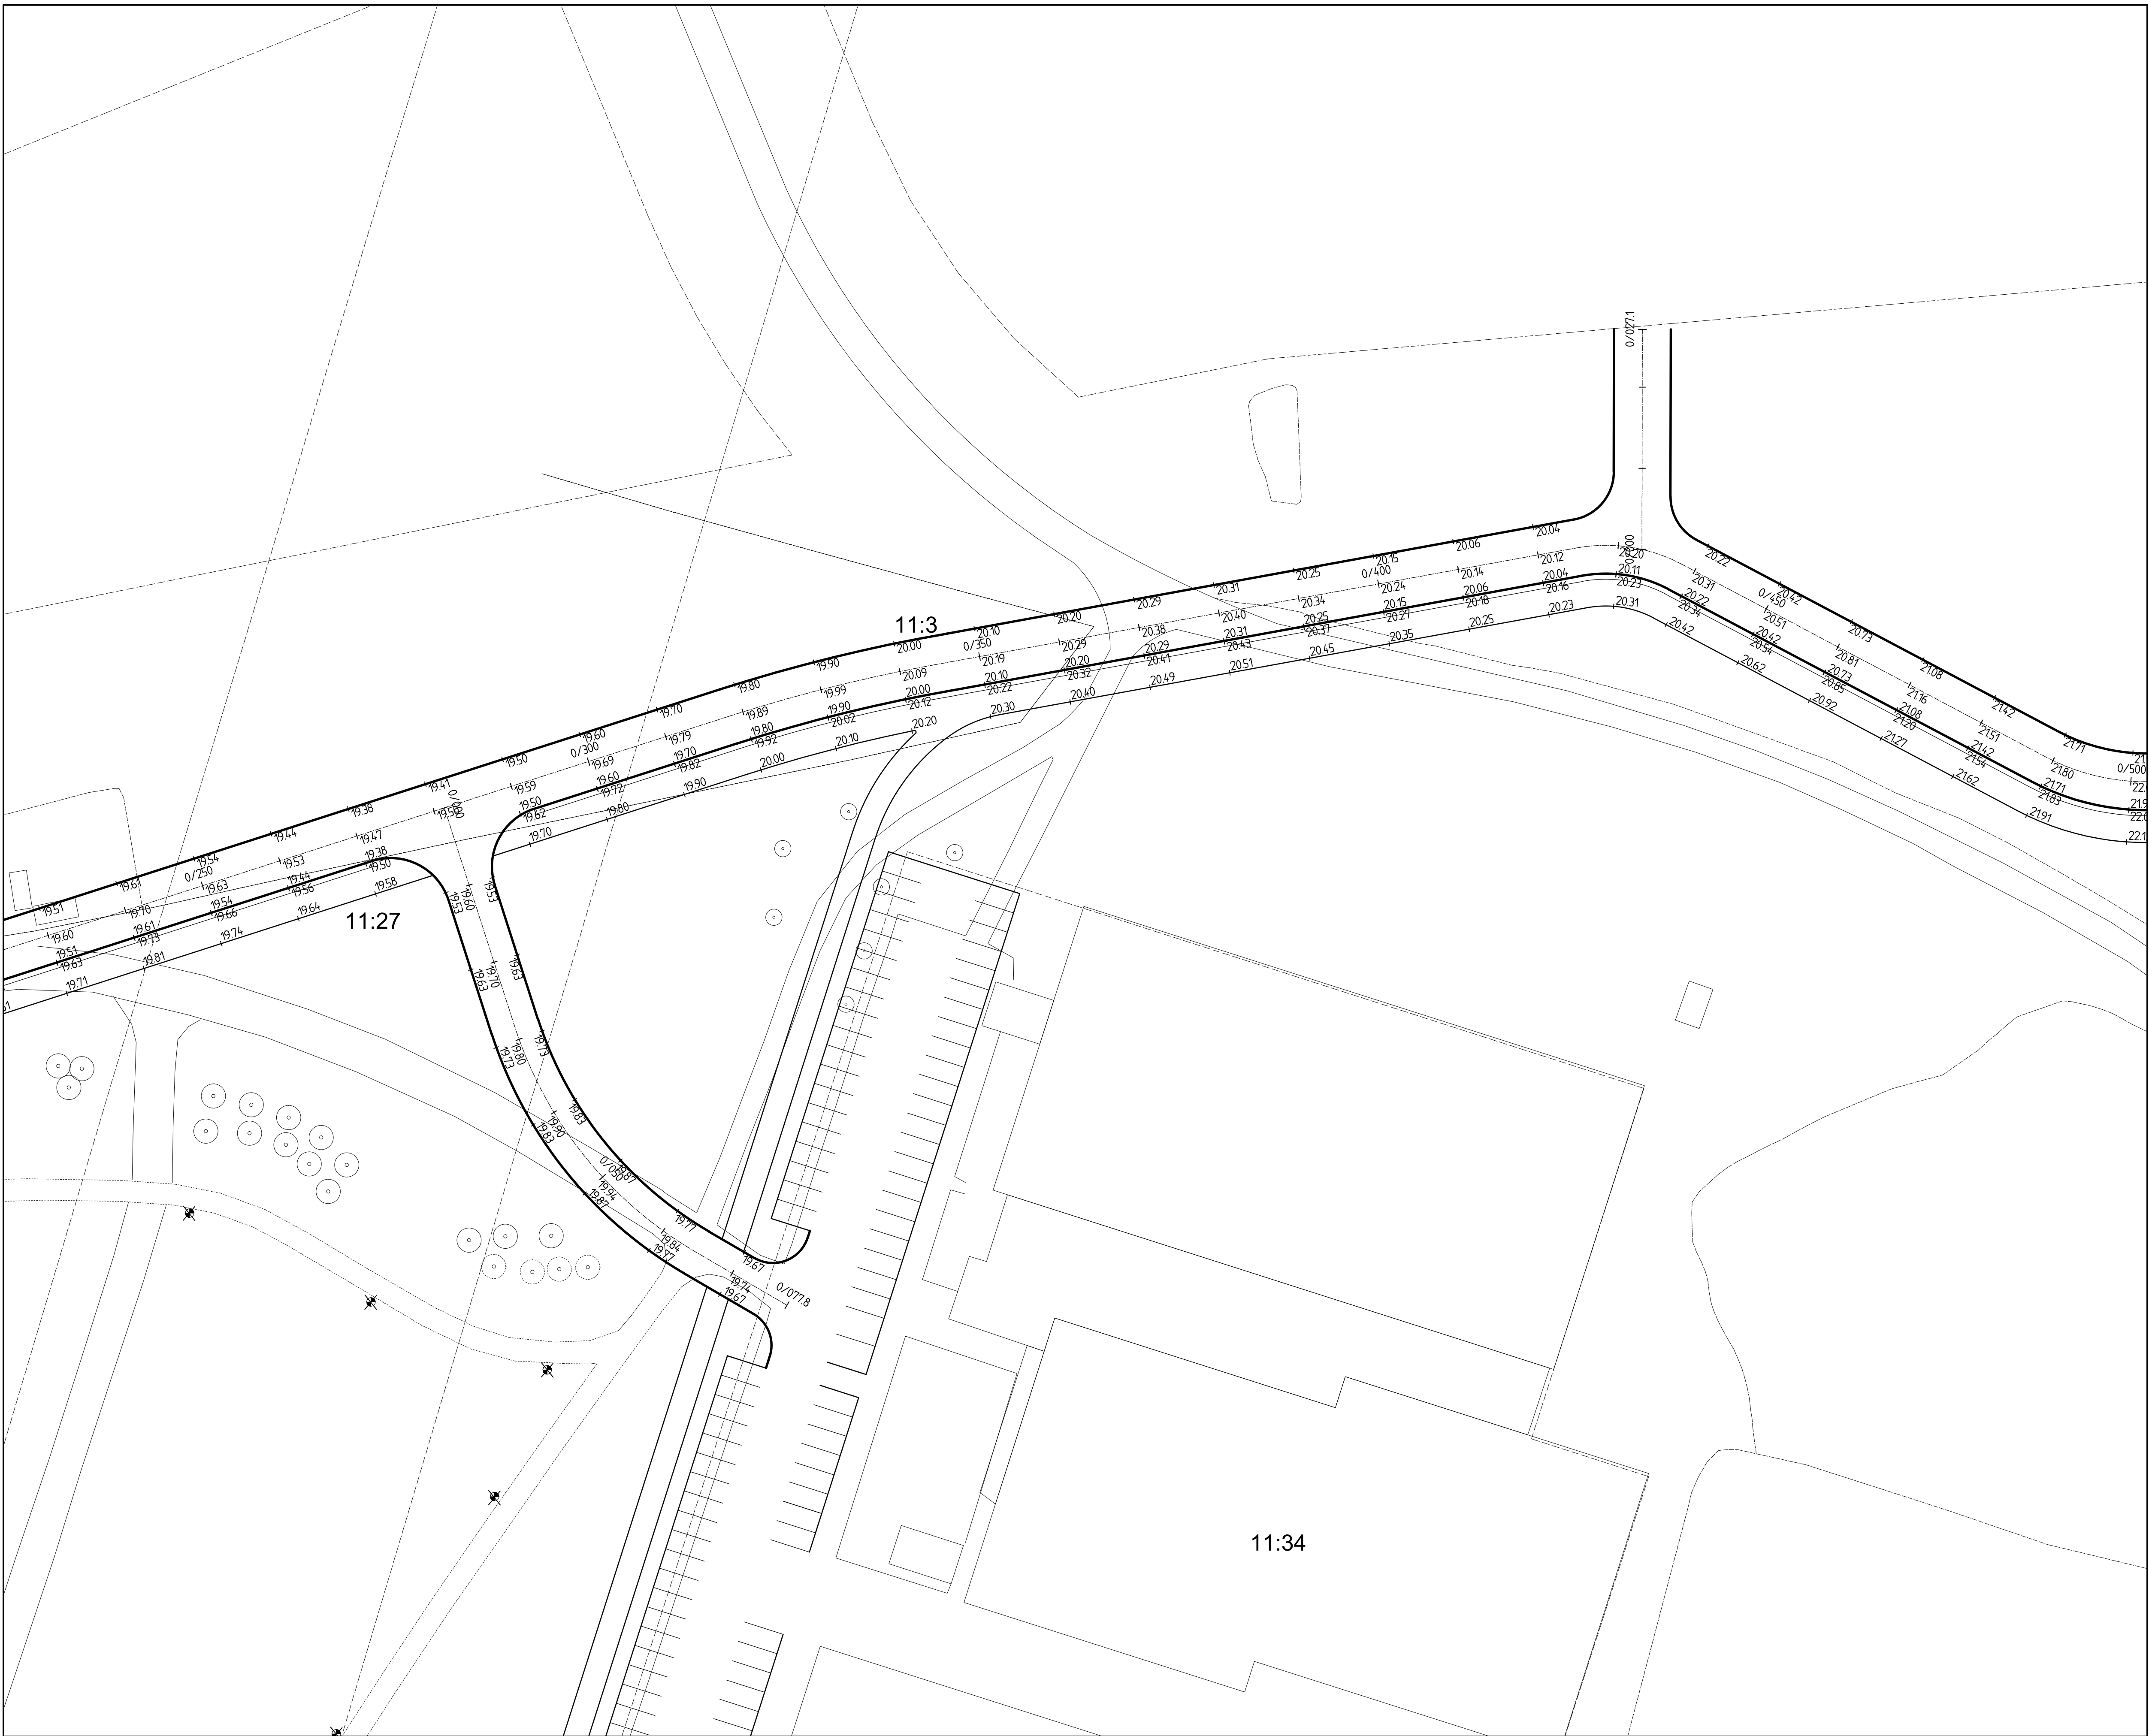

BET	ANT	ÄNDRINGEN AVSER	DATUM	SIGN
PRELIMINÄR HANDLING				
UPPSALA KOMMUN GRÄNBY SPORTFÄLT				
 KONTORET FÖR SAMHÄLLSUTVECKLING				
GRANSKAD KSU	DATUM KSU	UNDERSKRIFT KSU		
 Arkitekter Ingenjörer				
UPPDRAG NR 54083	RITAD/KONSTR AV ANA	HANDLIGGÅRE ANA		
DATUM 2013-10-14	ANSVARIG JGM			
EDITH SÖDERGRANS GATA -				
UTFORMNING OCH HÖJDSÄTTNING				
SKALA A1 1:400 A3 1:800	RITNUMR KONSULT T-30.1-102	RITNUMR EG47-01-11	BET	



BET	ANT	ANDRAGEN AVSER	DATUM	SIGEN
PRELIMINÄR HANDLING				
UPPSALA KOMMUN GRÄNBY SPORTFÄLT				
				
KONTORET FÖR SAMHÄLLSUTVECKLING				
GRANSKAD KSU	DATUM KSU		UNDERSKRIFT KSU	
 Arkitekter Ingenjörer			BJERKLING AB Box 1351 751 43 Uppsala Telefon: 010-211 80 00 Telefax: 010-211 80 01 www.bjerkling.se	
UPPFÖRAGE NR 54083	RITAD/KONSTR AV ANA		HANDLÄGGARE ANA	
DATUM 2013-10-14	ANSVARIG JGN			
EDITH SÖDERGRANS GATA				
-				
UTFORMNING OCH HÖJDSÄTTNING				
SKALA A1 1/400 A3 1/800	RITNUR KONSULT T-30.1-103		RITNUR EG47-01-12	BET

