KOPIA.

PL. 42 H.

FÖRSLAG TILL ÄNDRAD STADSPLAN FÖR KVARTERET **TOR**, UPPSALA.

UPPRÄTTAT 1 APRIL 1964.

Börje Ericsson
T.F. STADSARKITEKT.

Erik Thord
PLANARKITEKT.

TILLHÖR UPPSALA STADS FULLMÄKTIGES BESLUT DEN 25.9.1964 § 275.
EX OFFICIO: L. SKOGLUND.
STADSFULLMÄKTIGES SEKRETERARE.

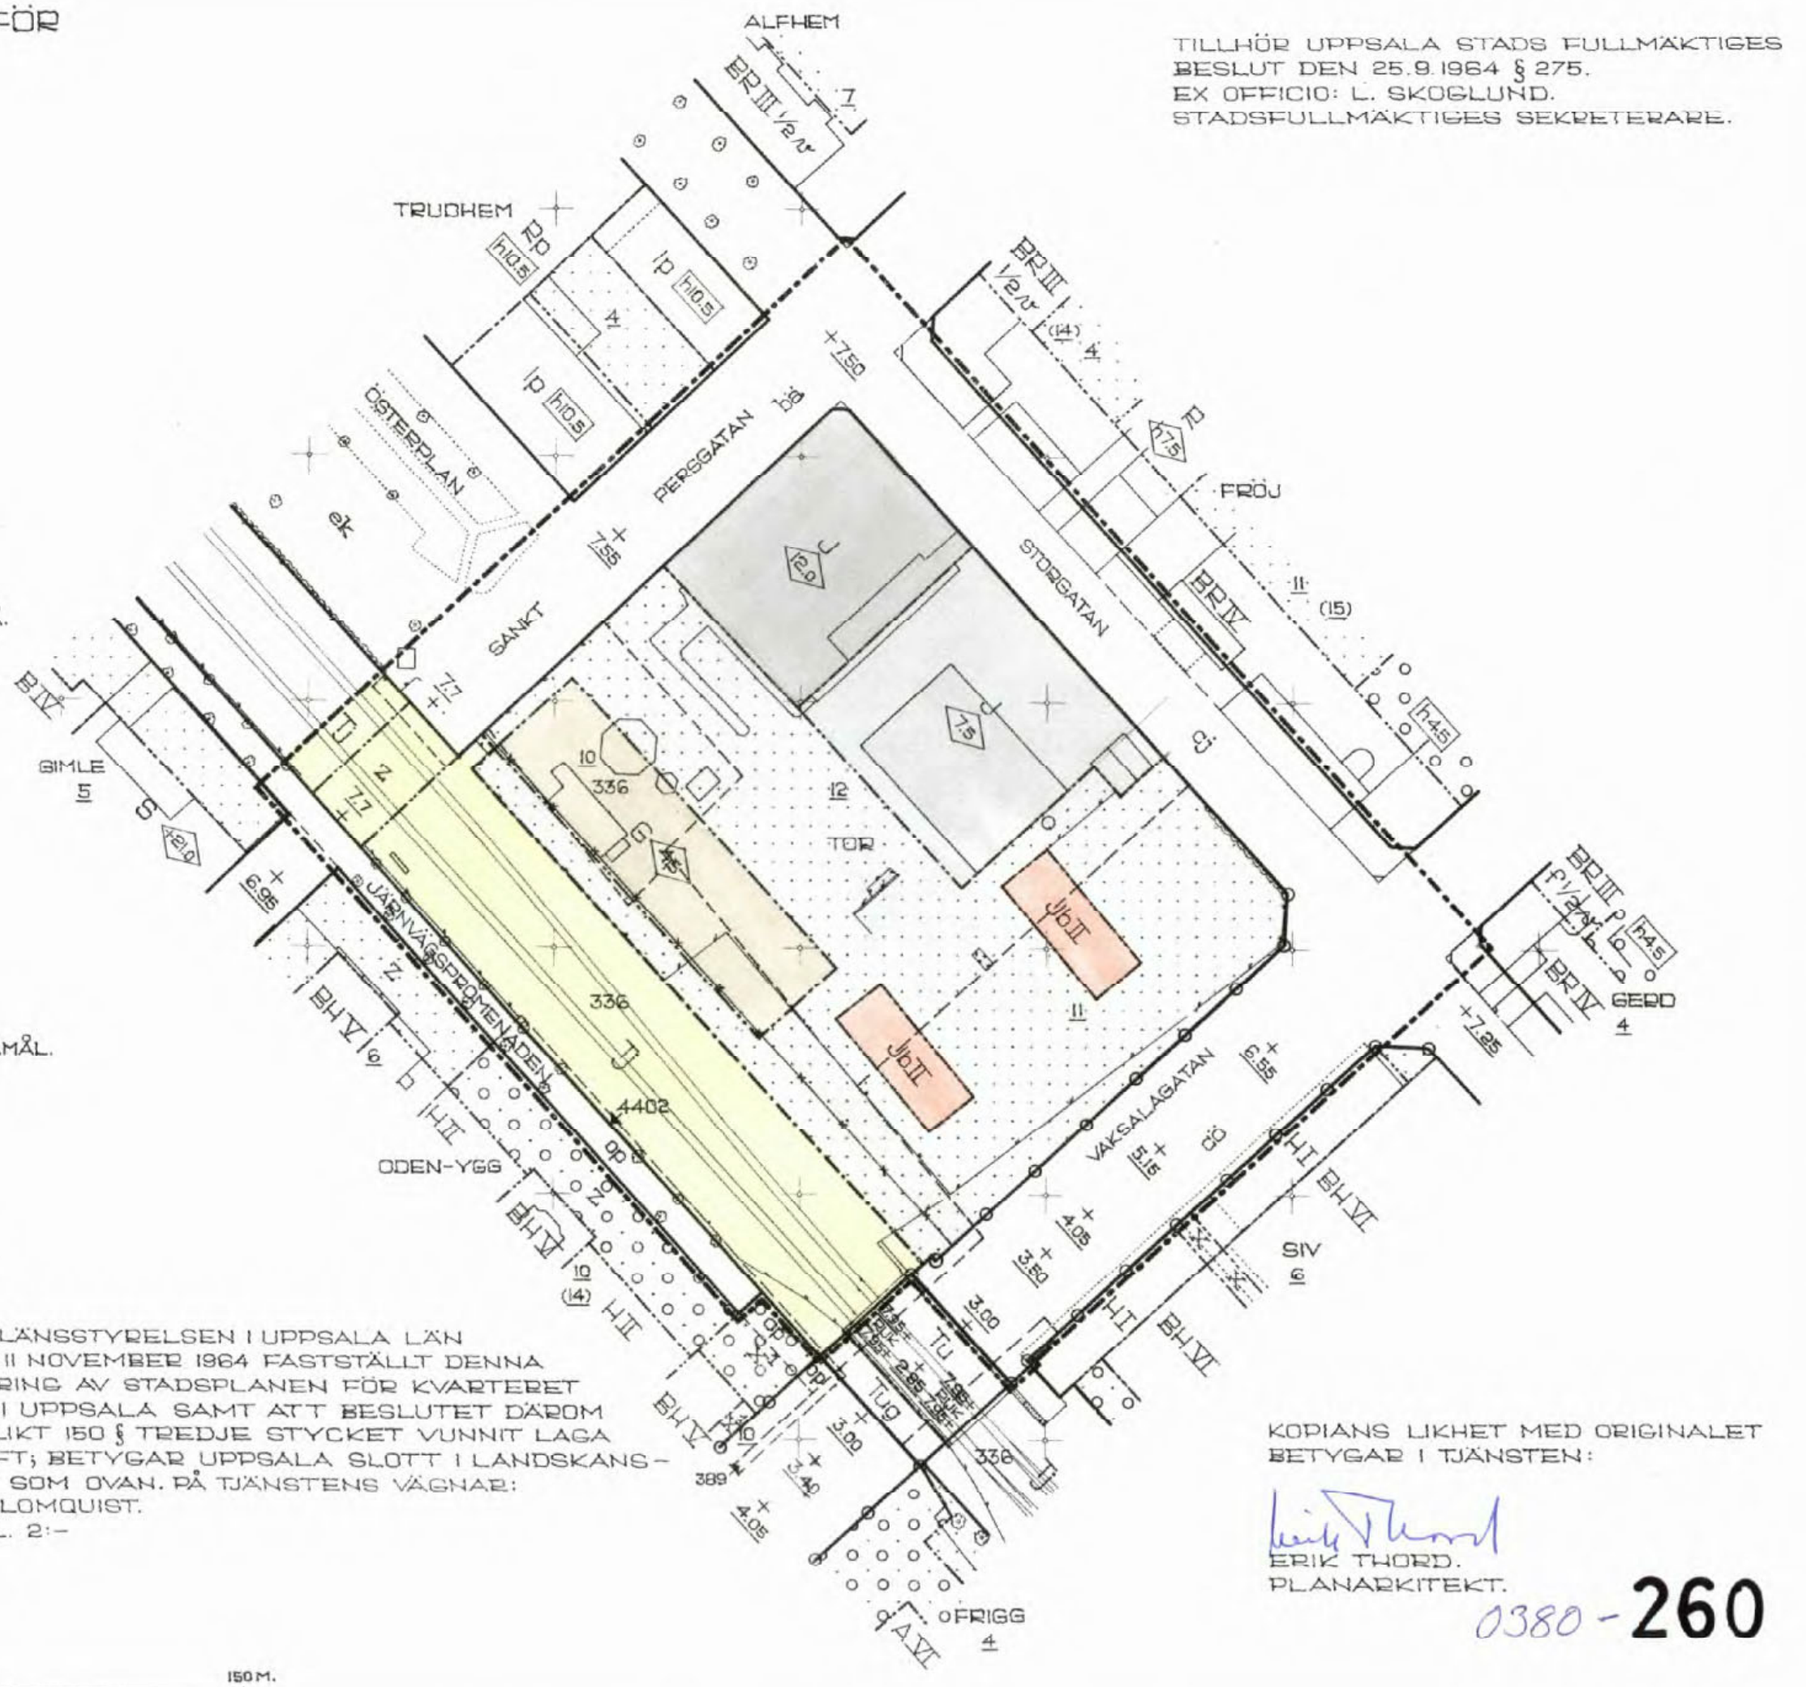

BETECKNINGAR:

GRÄNSBETECKNINGAR.

- STADSPLANEGRÄNS.
- GÄLLANDE OMRÅDESGRÄNS.
- " " AVSEDD ATT UTGÅ.
- OMRÅDESGRÄNS.
- BESTÄMMELSEGRÄNS.
- LINJE ÖVER VILKEN KÖRBAR IN- OCH UTFART ICKE FÅR ANORDNAS.

OMRÅDESBETECKNINGAR.

ALLMÄN PLATS.

- GATA ELLER TORG.

BYGGNADSKVARTER.

- J — OMRÅDE FÖR INDUSTRIÄNDAMÅL
- Jb — " " SMÅINDUSTRI- OCH BOSTADSÄNDAMÅL.
- G — " " GARAGEÄNDAMÅL.

SPECIALOMRÅDE.

- Jj — OMRÅDE FÖR JÄRNVÄGSÄNDAMÅL.

ÖVRIGA BETECKNINGAR.

- MARK SOM ICKE FÅR BEBYGGAS.
- Z — MARK TILLGÄNGLIG FÖR ALLMÄN GATUTRAFIK.
- +0.0 — GÄLLANDE GATUHÖJD.
- +0.0 — GATUHÖJD.
- II. — ANTAL VÅNINGAR.
- ⟨0.0⟩ — BYGGNADSHÖJD.
- FASTIGHETSGRÄNS.
- BEFINTLIG BYGGNAD.
- 336, 10. — FASTIGHETSBETECKNING.

ATT LÄNSSTYRELSEN I UPPSALA LÄN DEN 11 NOVEMBER 1964 FASTSTÄLLT DENNA ÄNDRING AV STADSPLANEN FÖR KVARTERET TOR I UPPSALA SAMT ATT BESLUTET DÄROM JÄMLIKT 150 § TREDJE STYCKET VUNNIT LAGA KRAFT; BETYGAR UPPSALA SLOTT I LANDSKANSLIET SOM OVAN. PÅ TJÄNSTENS VÄGNAR:
BO BLOMQUIST.
STPL. 2:–

KOPIANS LIKHET MED ORIGINALET BETYGAR I TJÄNSTEN:

Erik Thord
ERIK THORD.
PLANARKITEKT.

0380 – 260

0 50 100 150 M.
SKALA 1:1000.

SVENSKA REPRODUKTIONS AB 1964