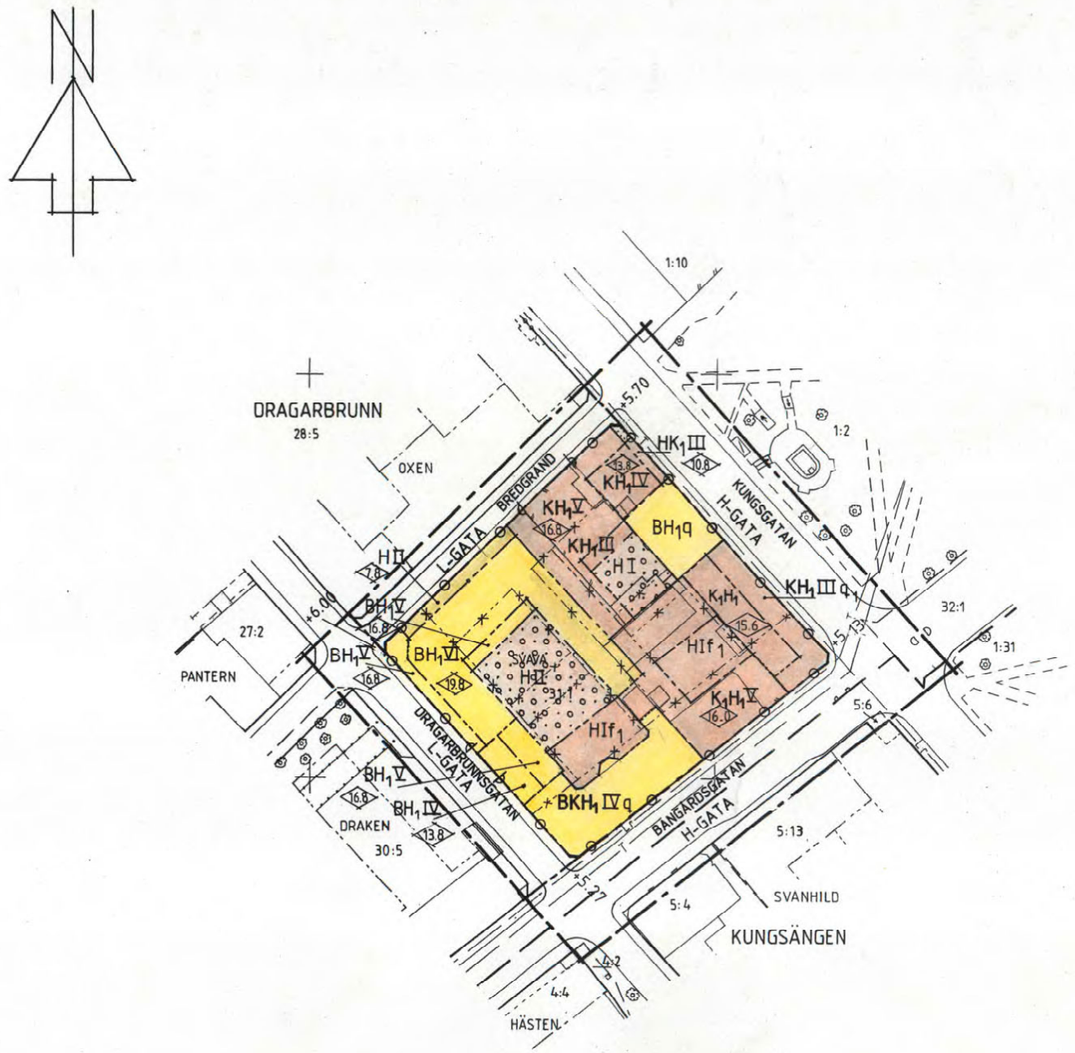

PLANBESTÄMMELSER

Följande gäller inom områden med nedanstående beteckningar. Där beteckning saknas gäller bestämmelsen inom hela planområdet. Endast angiven användning och utformning är tillåten

GRÄNSBETECKNINGAR

- Linje som på kartan ligger 3 m utanför planområdet
- Användningsgräns
- Egenskapsgräns
- Gällande egenskapsgräns avsedd att utgå

ANVÄNDNING AV MARK

Allmänna platser

H-GATA	Gata som ingår i huvudnätet
L-GATA	Gata som ingår i lokalnätet

Kvartersmark

BH_1	Bostäder med handel i bottenvåning och i plan 2
BKH_1	Bostäder och kontor med handel i bottenvåning
H	Handel
KH_1	Kontor med handel i bottenvåning
K_1H_1	Hotell med handel i bottenvåning

UTFORMNING AV ALLMÄNNA PLATSER

+0.0 Föreskriven höjd över nollplanet

BEGRÄNSNING AV MARKENS BEBYGGANDE

- Marken får inte bebyggas
- Marken får byggas under med planterbart bjälklag

MARKENS ANORDNANDE

Utfart

- Utfart får inte anordnas

Utformning

I, II, III, IV, V, VI	Högsta antal våningar
10.0	Högsta byggnadshöjd i meter

Utseende

f_1	Taket skall utgöras av glas

Värdefulla byggnader

q	Byggnaden får inte rivas. Ändring av byggnaden får inte förvanska dess karaktär exteriört eller interiört
q_1	Fasader skall bevaras

ADMINISTRATIVA BESTÄMMELSER

Genomförandetiden slutar 15 år efter det datum planen vinner laga kraft.

GRUNDKARTEBETECKNINGAR

Fastighetsgränser mm

- Traktgräns
- Fastighetsgräns
- Annan gräns (servitut)

Gränser enligt detaljplan

- Kvartersgräns eller annan områdesgräns sammanfallande med fastighetsgräns
- Kvartersgräs eller annan områdesgräns i övriga fall
- Bestämmelsegräns

Byggnader

- Byggnad i allmänhet
- Skärmtak

Övrigt

- Staket
- Stenmur

Ledningar

- T Teleledning i mark
- Lr Ledningsrätt

UPPLYSNINGAR

ANTAGANDEHANDLING

Handlingen består av:
-- grundkarta
-- fastighetsförteckning
-- plankarta med bestämmelser
-- planbeskrivning
-- illustration
-- genomförandebeskrivning
-- samrådsredogörelse

GODKÄND AV BN FÖR SAMRÅD	1989-03-09
GODKÄND AV BN FÖR UTSTÄLLNING	1989-06-29
GODKÄND AV BN FÖR ANTAGANDE	1989-09-28
ANTAGEN AV KF	1989-12-11,12
LAGA KRAFT	1990-01-20

DETALJPLAN FÖR

KV SVAVA Dp 21F

CENTRALA STADENS KOMMUNDEL
UPPSALA KOMMUN

STADSBYGGNADSKONTORET
UPPSALA i juni 1989 .Reviderad i september 1989

Ingvar Blomster
stadsarkitekt

Jan Robertsson
planarkitekt

KOPIANS LIKHET MED ORIGINALET INTYGAR
Birgitta Englund
BIRGITTA ENGLUND

SKALA 1:1000

0 10 20 30 40 50 60 70 80 90 100

0380 - P90/11

A2