

PL 96 C
KV. CYLINDERPRESSEN M.M.
INOM FYRISLUNDS INDUSTRIOMRÅDE
UPPSALA KOMMUN, UPPSALA LÄN
FÖRSLAG TILL STADSPLAN

UPPRÄTTAD I MAJ 1979

John Linnæus
JOHN LINNÆUS
TF STADSARKITEKT

Erik Thord
ERIK THORD
STADSPLANEARKITEKT

Lars-Göran Wänstrand
LARS-GÖRAN WÄNSTRAND
STADSPLANEINGENJÖR

GRUNDKARTAN UPPRÄTTAD I AUGUSTI 1978
KOMPL. I JULI 1979

Mats Levan

MATS LEVAN
STADSINGENJÖR

BETECKNINGAR
GRUNDKARTA

- TRAKTGRÄNS
- KVARTERSGRÄNS ELLER ANNAN OMRÅDESGRÄNS ENLIGT GÄLLANDE DETALUPLAN SAMMANFALLANDE MED TRAKTGRÄNS
- - - FÖRSAMLINGSGRÄNS I ÖVRIGT
- GRÄNS FÖR FASTIGHET, SAMFÄLLIGHET OCH SÄMJEDELINGSOMRÅDE SAMT GRÄNS FÖR KVARTERSTRAKT
- BYGGNAD I ALLMÄNHET KARTERAT EFTER HUSLIVET
- HÄCK
- STAKET
- ELLEDNING
- HÖJDKURVOR
- 0:0 FASTIGHETSBETECKNING
- TRAKTNAMN B=BOLÄNDERNA, F=FYRISLUND, G=GNISTA, Å=ÅRSTA

STADSPLANEKARTA

A. GRÄNSBETECKNINGAR

- STADSPLANEGRÄNS, 3M UTANFÖR FASTSTÄLLELSEOMRÅDET
- GÄLLANDE OMRÅDESGRÄNS AVSEDD ATT BEHÅLLAS
- GÄLLANDE BESTÄMMELEGRÄNS AVSEDD ATT BEHÅLLAS
- * - - - GÄLLANDE OMRÅDESGRÄNS AVSEDD ATT UTGÅ
- * - - - GÄLLANDE BESTÄMMELEGRÄNS AVSEDD ATT UTGÅ
- OMRÅDESGRÄNS
- OMRÅDESGRÄNS FRÅN VILKEN MINDRE AVVIKELSER I VISSA FALL FÅR GÖRAS
- BESTÄMMELEGRÄNS

B. OMRÅDESBETECKNINGAR

- ALLMÄN PLATS
- GATA ELLER TORG
- ▨ PARK ELLER PLANTERING

BYGGNADSKVARTER


- Gmh BILSERVICE OCH HANDEL
- J INDUSTRI

C. ÖVRIGA BETECKNINGAR AVSEDDA ATT FASTSTÄLLAS

- MARK SOM INTE FÅR BEBYGGAS
- U LEDNINGSOMRÅDE
- +0,0 GÄLLANDE GATUHÖJD
- (+0,0) GÄLLANDE GATUHÖJD AVSEDD ATT UTGÅ
- +0,0 GATUHÖJD
- ◊ BYGGNADSHÖJD
- * - - - UTFARTSFÖRBUD, TVÅRSTRECK MED PIL MARKERAR FÖRBUDETS SLUT

D. ILLUSTRATIONER OCH HÄNVISNINGAR

- - - ILLUSTRATIONSLINJE

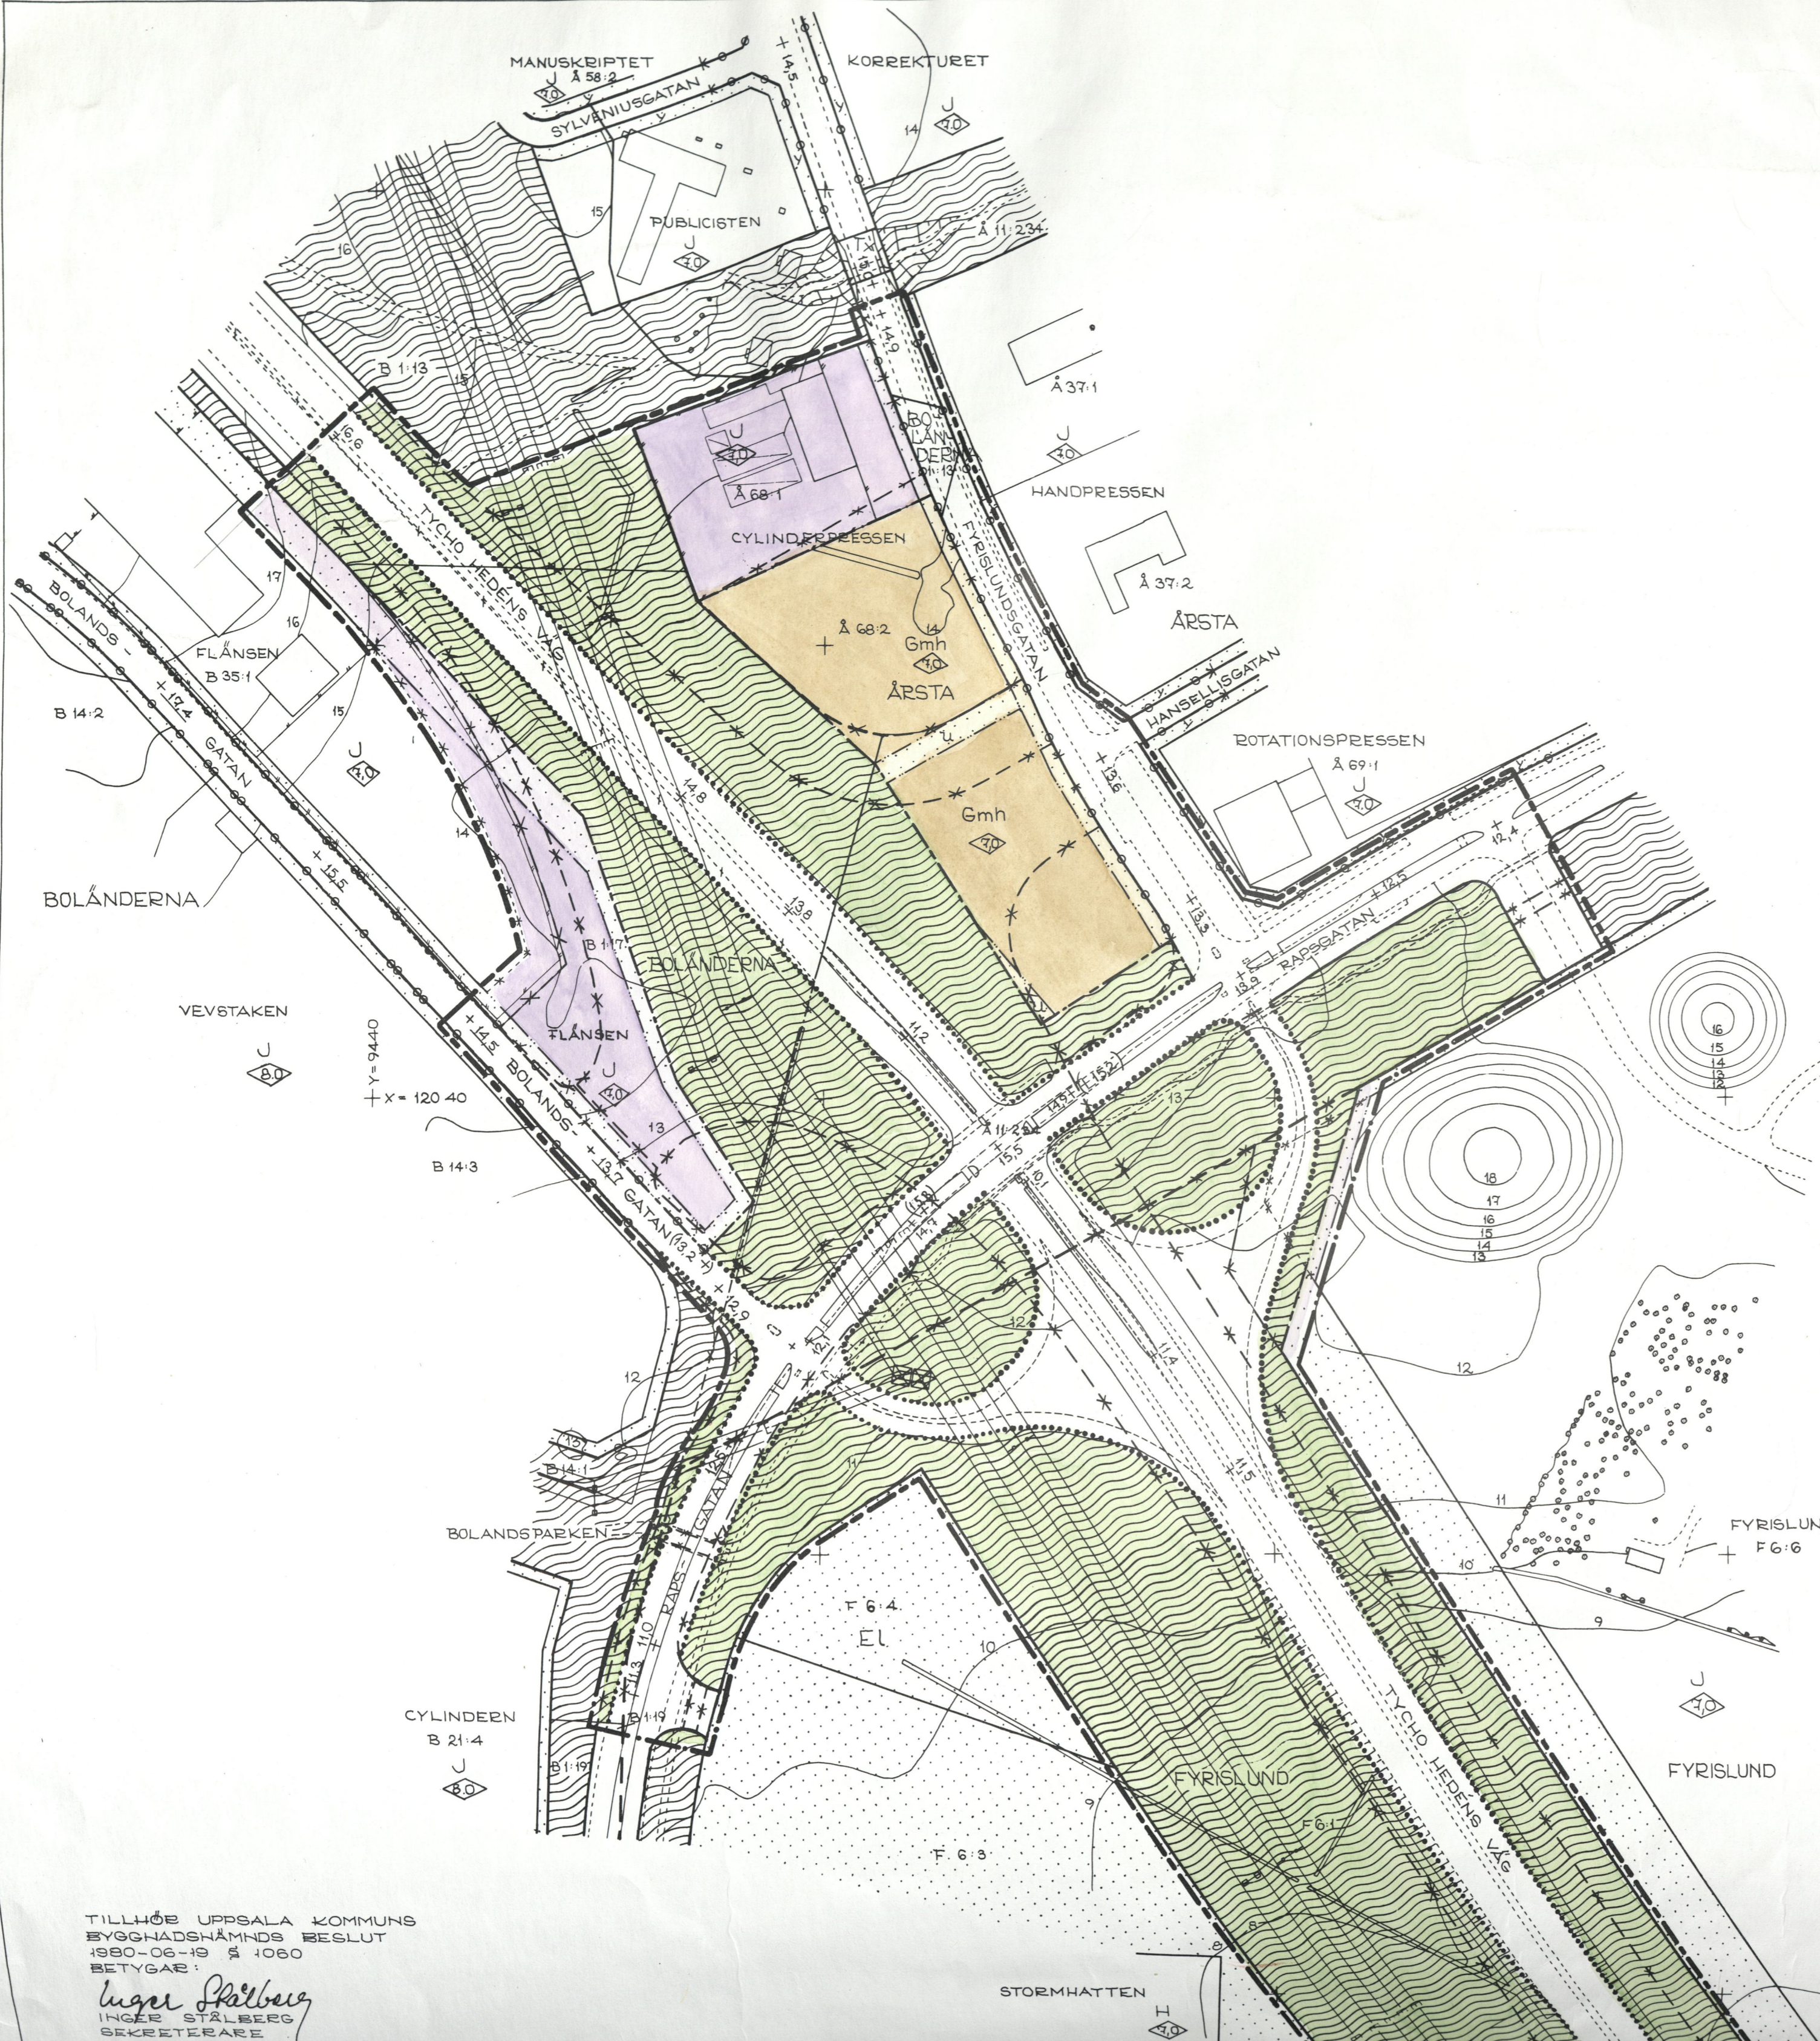

TILLHÖR UPPSALA KOMMUNS
BYGGNADSHÄMNDIS BESLUT
1980-06-19 § 1060
BETYGAR:

Inger Ståhlberg
INGER STÅHLBERG
SEKRETERARE

HÖJDKURVOR
 0:0 FASTIGHETSBETECKNING
 TRAKTNAMN B=BOLÄNDERNA, F=FYRISLUND, G=GNISTA, Å=ÅRSTA

- STADSPLANEKARTA
 A. GRÄNSBETECKNINGAR
- STADSPLANEGRÄNS, 3 M UTANFÖR FASTSTÄLLELSEOMRÅDET
 - GÄLLANDE OMRÅDESGRÄNS AVSEDD ATT BEHÅLLAS
 - GÄLLANDE BESTÄMMELSEGRÄNS AVSEDD ATT BEHÅLLAS
 - * - * - * GÄLLANDE OMRÅDESGRÄNS AVSEDD ATT UTGÅ
 - * - * - * GÄLLANDE BESTÄMMELSEGRÄNS AVSEDD ATT UTGÅ
 - OMRÅDESGRÄNS
 - OMRÅDESGRÄNS FRÅN VILKEN MINDRE AVVIKELSER I VISSA FALL FÅR GÖRAS
 - BESTÄMMELSEGRÄNS

- B. OMRÅDESBETECKNINGAR
 ALLMÅN PLATS
- [Blank box] GATA ELLER TORG
 - [Green wavy lines] PARK ELLER PLANTERING

- BYGGNADSKVARTER
- [Orange box] Gmh BILSERVICE OCH HANDEL
 - [Purple box] J INDUSTRI

- C. ÖVRIGA BETECKNINGAR AVSEDDA ATT FASTSTÄLLAS
- [Yellow box] MARK SOM INTE FÅR BEBYGGAS
 - U LEDNINGSOMRÅDE
 - +0,0 GÄLLANDE GATUHÖJD
 - (+0,0) GÄLLANDE GATUHÖJD AVSEDD ATT UTGÅ
 - +0,0 GATUHÖJD
 - [Diamond with 00] BYGGNADSHÖJD
 - [Arrow with bar] UTFARTSFÖRBUD, TVÅRSTRECK MED PIL MARKERAR FÖRBUDETS SLUT

- D. ILLUSTRATIONER OCH HÄNVISNINGAR
 - - - - - ILLUSTRATIONSLINJE

VEVSTAKEN
 C
 B 14:3
 B 14:4
 B 14:5
 B 14:6
 B 14:7
 B 14:8
 B 14:9
 B 14:10
 B 14:11
 B 14:12
 B 14:13
 B 14:14
 B 14:15
 B 14:16
 B 14:17
 B 14:18
 B 14:19
 B 21:4
 X = 120 40
 Y = 9440



TILLHÖR UPPSALA KOMMUNS
 BYGGNADSHÄMNDS BESLUT
 1980-06-19 S 1060
 BETYGAR:
Inger Ståhlberg
 INGER STÅHLBERG
 SEKRETERARE

Tillhör Uppsala kommunfullmäktige
 beslut den 27 okt 80 256
 Ex officio:
Ulla Bergström
 Kommunfullmäktiges sekreterare

Att länsstyrelsen i Uppsala län den 25 juni 1981
 på sätt beslutet visar fastställt denna stadsplan
 och att beslutet vunnit laga kraft betygat
Tord Fagerberg
 Tord Fagerberg

