





KAPACITETSSTARK KOLLEKTIVTRAFIK


Beräknade ljudnivåer från väg och spårväg, inklusive planerad bebyggelse

- Teckenförklaring**
- Bostad
 - Övrig byggnad
 - Skola
 - Vatten / Hård mark
 - Spårmitt
 - Väg bana
 - Bullerskyddsskärm / Plank
- Frifältskorrigerade ljudnivåer**
- Ljudnivå vid fasad

MAXIMAL LJUDNIVÅ 2030
 1,5 m över mark i dBA
 Frifältsvärden på fasad

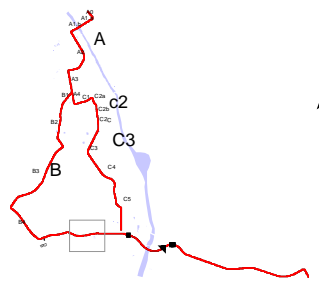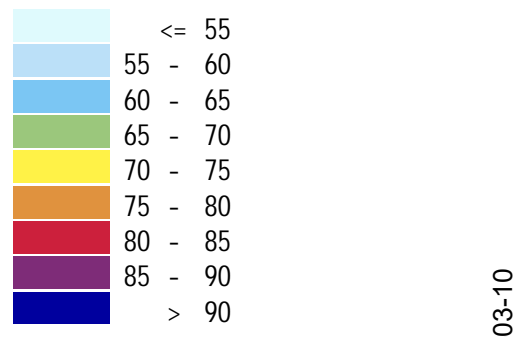

BESTÄLLARE: Uppsala Kommun
 OMRÅDE: D1
 UPPDRAG: 1082497
 HANDLÄGGARE: CTR
 GRANSKAD: A.A.
 SOUNDPLAN VER: 8.2
 BERÄKNING ENL: NPM 1996

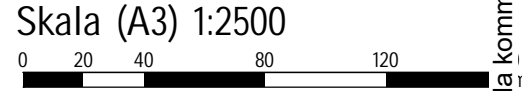

KAPACITETSSTARK KOLLEKTIVTRAFIK

Beräknade ljudnivåer från väg och spårväg, inklusive planerad bebyggelse


Teckenförklaring

- Bostad
- Övrig byggnad
- Skola
- Vatten / Hård mark
- Spårmitt
- Vägbana
- Bullerskyddsskärm / Plank


Frifältskorrigerade ljudnivåer

- Ljudnivå vid fasad

MAXIMAL LJUDNIVÅ 2030
1,5 m över mark i dBA
Frifältsvärden på fasad

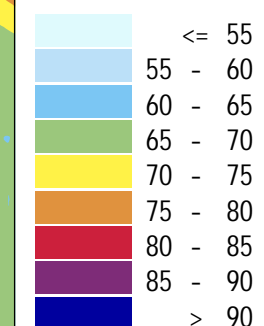


Norconsult

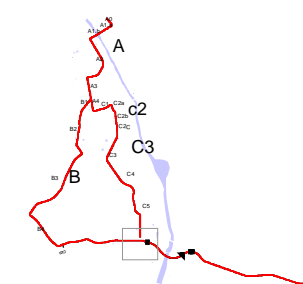


BESTÄLLARE: Uppsala Kommun
OMRÅDE: D2
UPPDRAG: 1082497
HANDLÄGGARE: CTR
GRANSKAD: A.A.
SOUNDPLAN VER: 8.2
BERÄKNING ENL: NPM 1996

Skala (A3) 1:2500

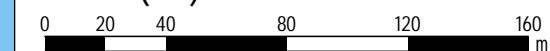

2023-03-09

AK48 - D2

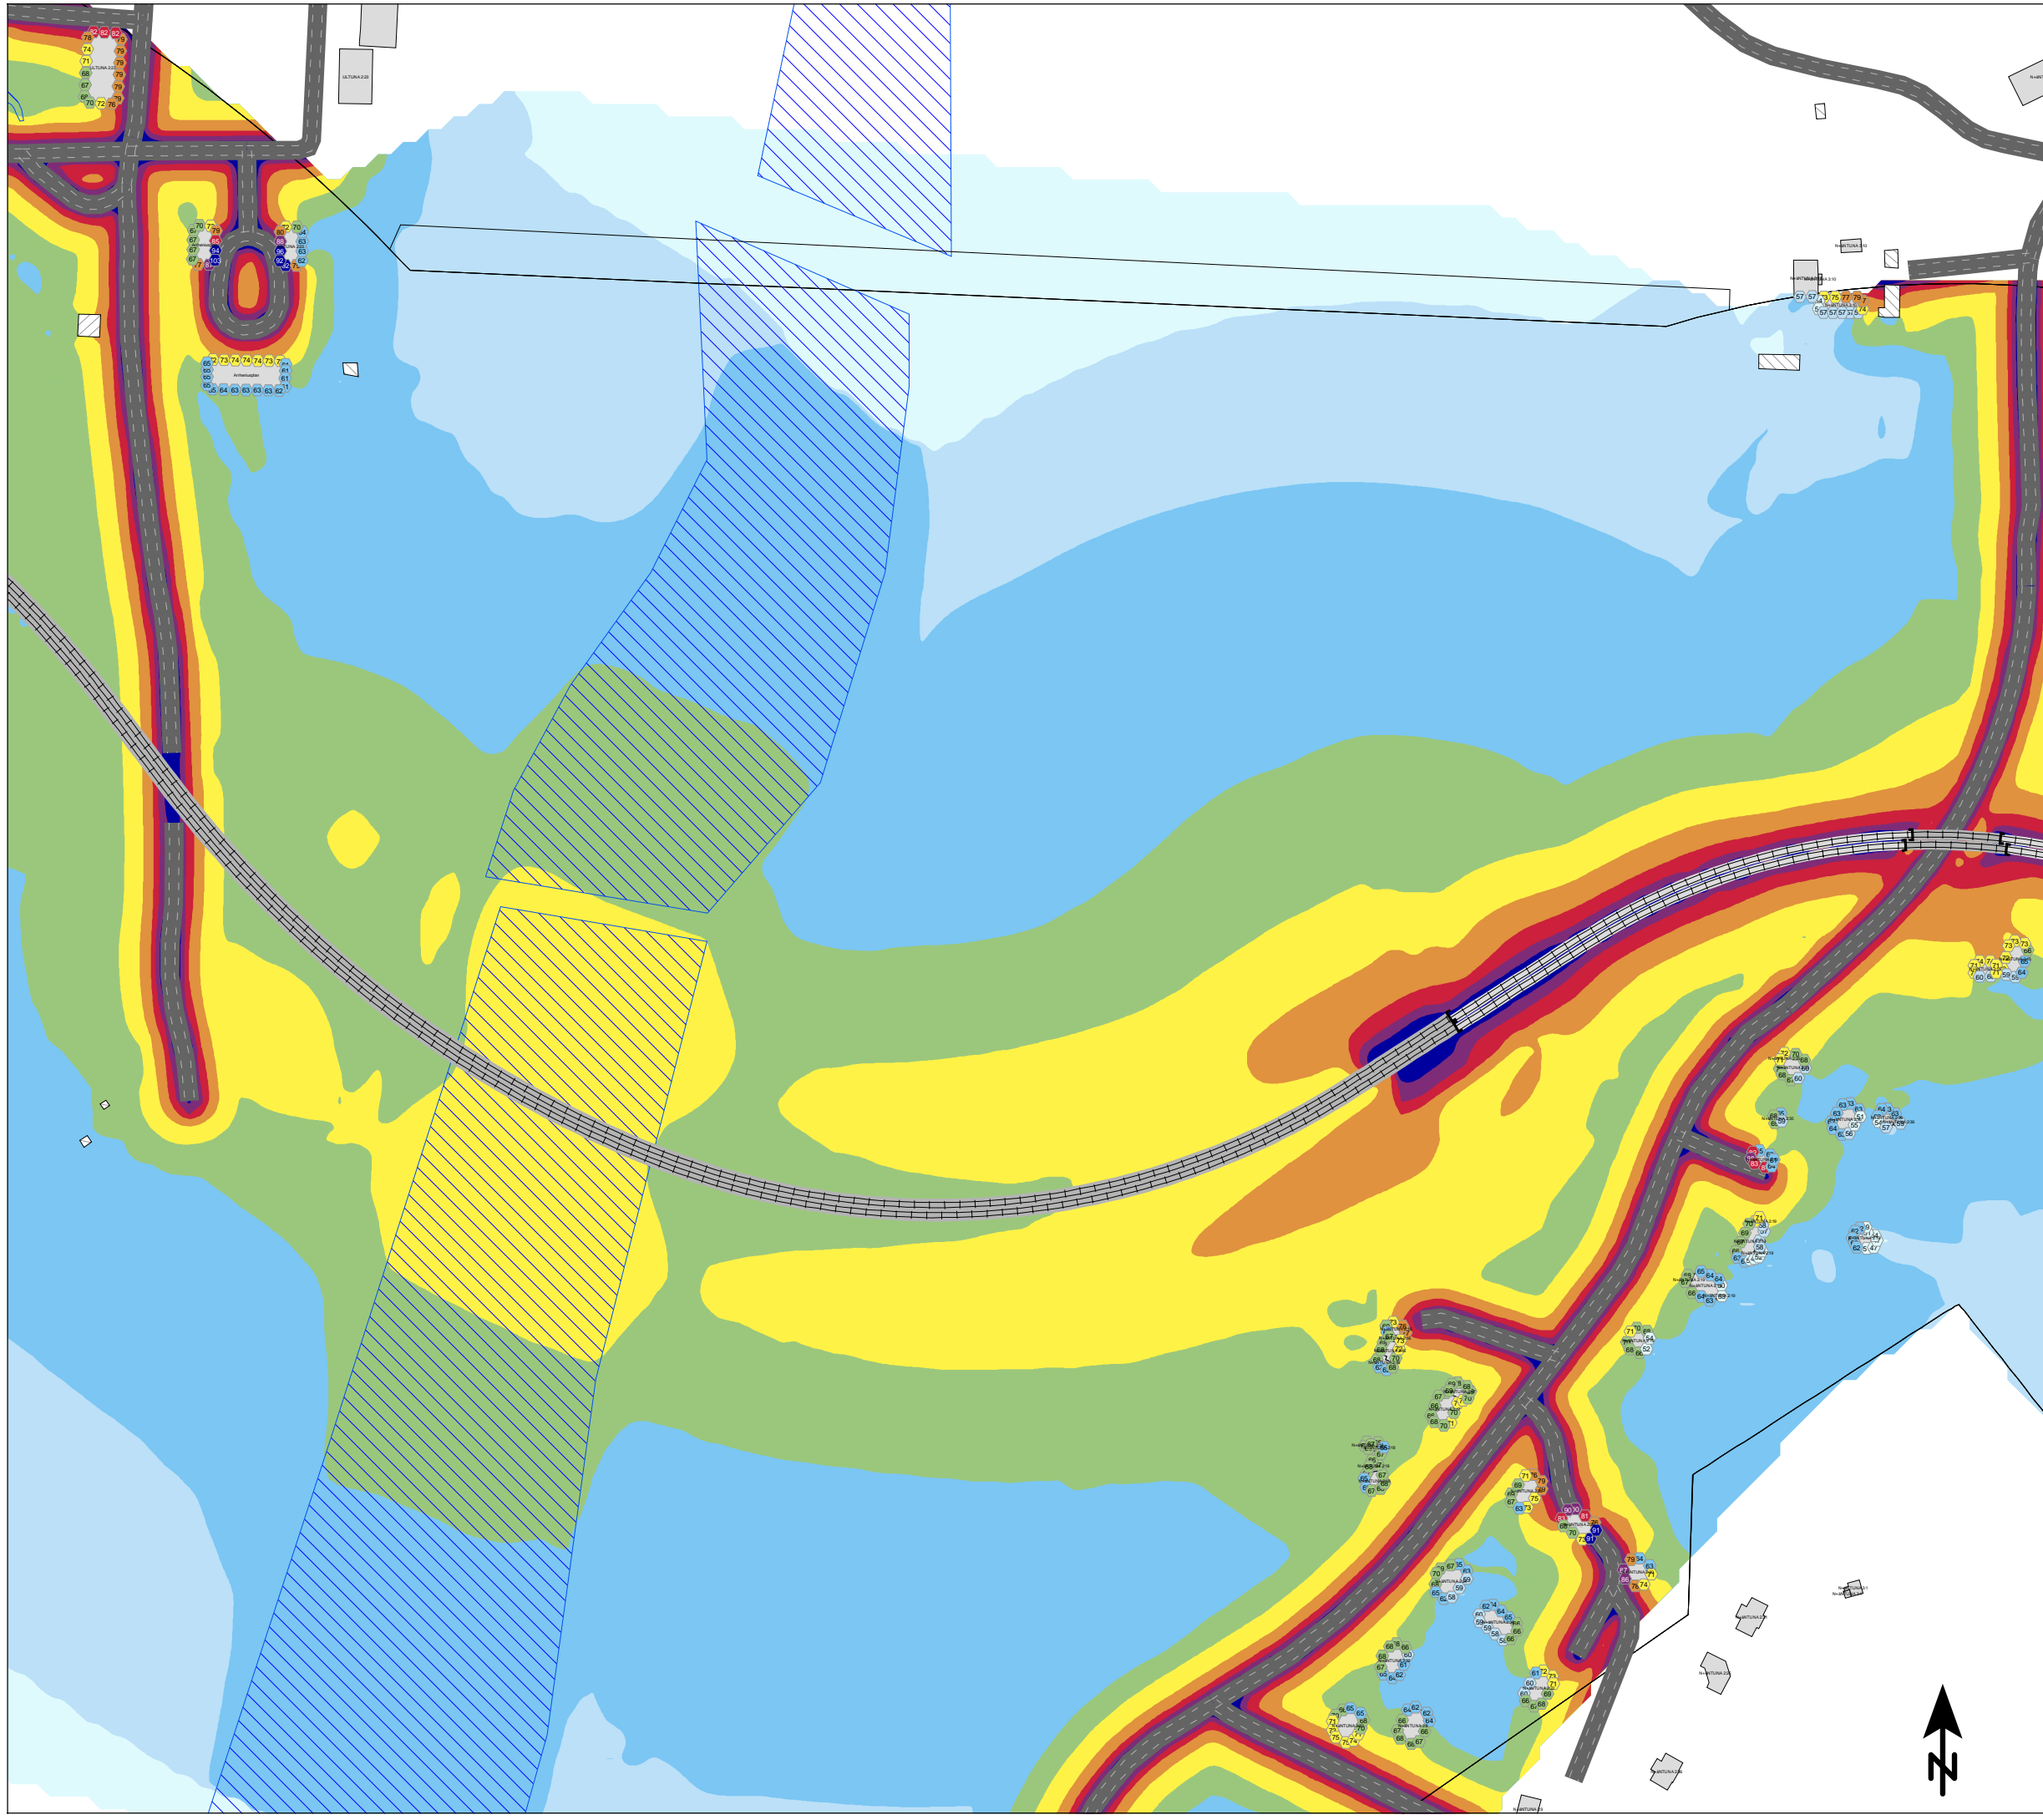

KAPACITETSSTARK KOLLEKTIVTRAFIK

Beräknade ljudnivåer från väg och spårväg, inklusive planerad bebyggelse



Teckenförklaring

- Bostad
- Övrig byggnad
- Skola
- Vatten / Hård mark
- Spårmitt
- Väg bana
- Bullerskyddsskärm / Plank


Frifältskorrigerade ljudnivåer

- Ljudnivå vid fasad

MAXIMAL LJUDNIVÅ 2030
1,5 m över mark i dBA
Frifältsvärden på fasad

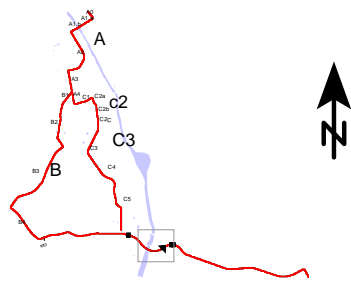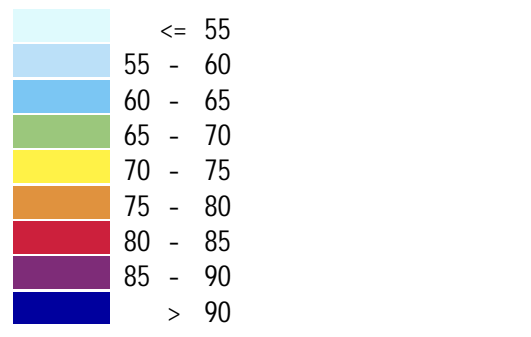

BESTÄLLARE: Uppsala Kommun
OMRÅDE: D3
UPPDRAG: 1082497
HANDLÄGGARE: CTR
GRANSKAD: A.A.
SOUNDPLAN VER: 8.2
BERÄKNING ENL: NPM 1996

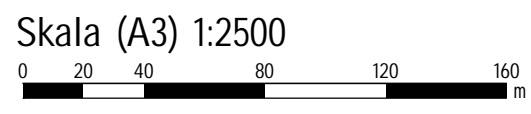

KAPACITETSSTARK KOLLEKTIVTRAFIK

Beräknade ljudnivåer från väg och spårväg, inklusive planerad bebyggelse










Teckenförklaring

 -  Bostad
-  Övrig byggnad
-  Skola
-  Vatten / Hård mark
-  Spårmit
-  Väg bana
-  Bullerskyddsskärm / Plank


Frifältskorrigerade ljudnivåer

-  Ljudnivå vid fasad

MAXIMAL LJUDNIVÅ 2030
1,5 m över mark i dBA
Frifältsvärden på fasad


	<= 55
	55 - 60
	60 - 65
	65 - 70
	70 - 75
	75 - 80
	80 - 85
	85 - 90
	> 90

Norconsult 

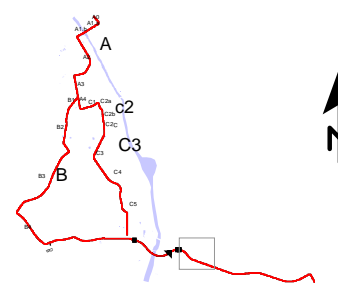

BESTÄLLARE: Uppsala Kommun
OMRÅDE: D4
UPPDRAG: 1082497
HANDLÄGGARE: CTR
GRANSKAD: A.A.
SOUNDPLAN VER: 8.2
BERÄKNING ENL: NPM 1996

Skala (A3) 1:2500

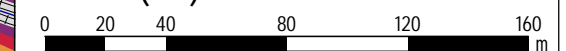

2023-03-09

AK48 - D4

KAPACITETSSTARK KOLLEKTIVTRAFIK

Beräknade ljudnivåer från väg och spårväg, inklusive planerad bebyggelse


Teckenförklaring

- Bostad
- Övrig byggnad
- Skola
- Vatten / Hård mark
- Spårmitt
- Vägbana
- Bullerskyddsskärm / Plank


Frifältskorrigerade ljudnivåer

- Ljudnivå vid fasad

MAXIMAL LJUDNIVÅ 2030
1,5 m över mark i dBA
Frifältsvärden på fasad

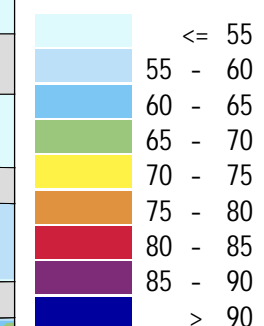


Norconsult

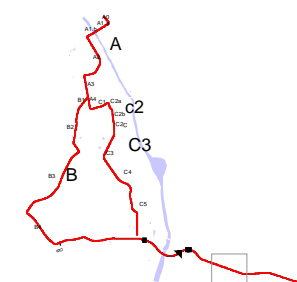

BESTÄLLARE: Uppsala Kommun
OMRÅDE: D5
UPPDRAG: 1082497
HANDLÄGGARE: CTR
GRANSKAD: A.A.
SOUNDPLAN VER: 8.2
BERÄKNING ENL: NPM 1996

Skala (A3) 1:2500

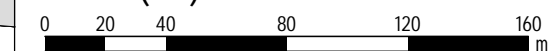

2023-03-09

AK48 - D5

KAPACITETSSTARK KOLLEKTIVTRAFIK

Beräknade ljudnivåer från väg och spårväg, inklusive planerad bebyggelse



Teckenförklaring

- Bostad
- Övrig byggnad
- Skola
- Vatten / Hård mark
- Spårmit
- Vägbana
- Bullerskyddsskärm / Plank

Frifältskorrigerade ljudnivåer


- Ljudnivå vid fasad

MAXIMAL LJUDNIVÅ 2030
1,5 m över mark i dBA
Frifältsvärden på fasad

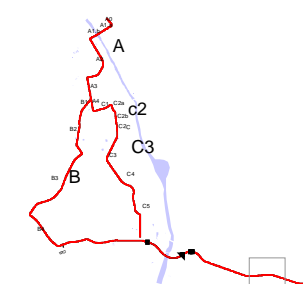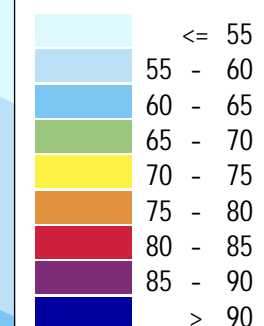

BESTÄLLARE: Uppsala Kommun
OMRÅDE: D6
UPPDRAG: 1082497
HANDLÄGGARE: CTR
GRANSKAD: A.A.
SOUNDPLAN VER: 8.2
BERÄKNING ENL: NPM 1996

Skala (A3) 1:2500

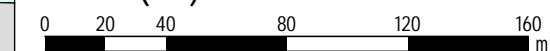

2023-03-09

AK48 - D6

KAPACITETSSTARK KOLLEKTIVTRAFIK

Beräknade ljudnivåer från väg och spårväg, inklusive planerad bebyggelse


Teckenförklaring

- Bostad
- Övrig byggnad
- Skola
- Vatten / Hård mark
- Spårmit
- Vägbana
- Bullerskyddsskärm / Plank


Frifältskorrigerade ljudnivåer

- Ljudnivå vid fasad

MAXIMAL LJUDNIVÅ 2030
1,5 m över mark i dBA
Frifältsvärden på fasad

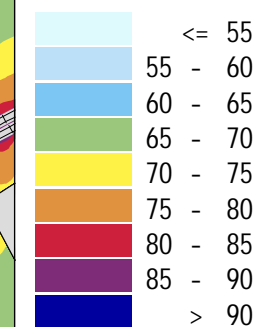


Norconsult

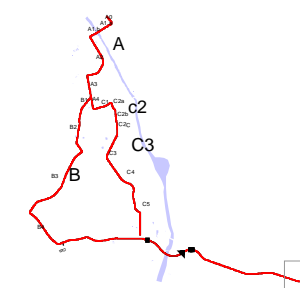

BESTÄLLARE: Uppsala Kommun
OMRÅDE: D7
UPPDRAG: 1082497
HANDLÄGGARE: CTR
GRANSKAD: A.A.
SOUNDPLAN VER: 8.2
BERÄKNING ENL: NPM 1996

Skala (A3) 1:2500

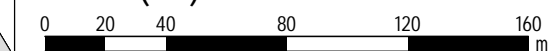

2023-03-09

AK48 - D7

KAPACITETSSTARK KOLLEKTIVTRAFIK

Beräknade ljudnivåer från väg och spårväg, inklusive planerad bebyggelse

Teckenförklaring

- Bostad
- Övrig byggnad
- Skola
- Vatten / Hård mark
- Spårmit
- Vägbana
- Bullerskyddsskärm / Plank

Frifältskorrigerade ljudnivåer


- Ljudnivå vid fasad

MAXIMAL LJUDNIVÅ 2030

1,5 m över mark i dBA
Frifältsvärden på fasad


<= 55
55 - 60
60 - 65
65 - 70
70 - 75
75 - 80
80 - 85
85 - 90
> 90

Norconsult

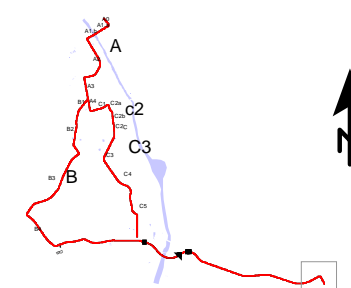

BESTÄLLARE: Uppsala Kommun
OMRÅDE: D8
UPPDRAG: 1082497
HANDLÄGGARE: CTR
GRANSKAD: A.A.
SOUNDPLAN VER: 8.2
BERÄKNING ENL: NPM 1996

Skala (A3) 1:2500

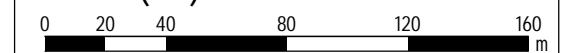

2023-03-09

AK48 - D8