


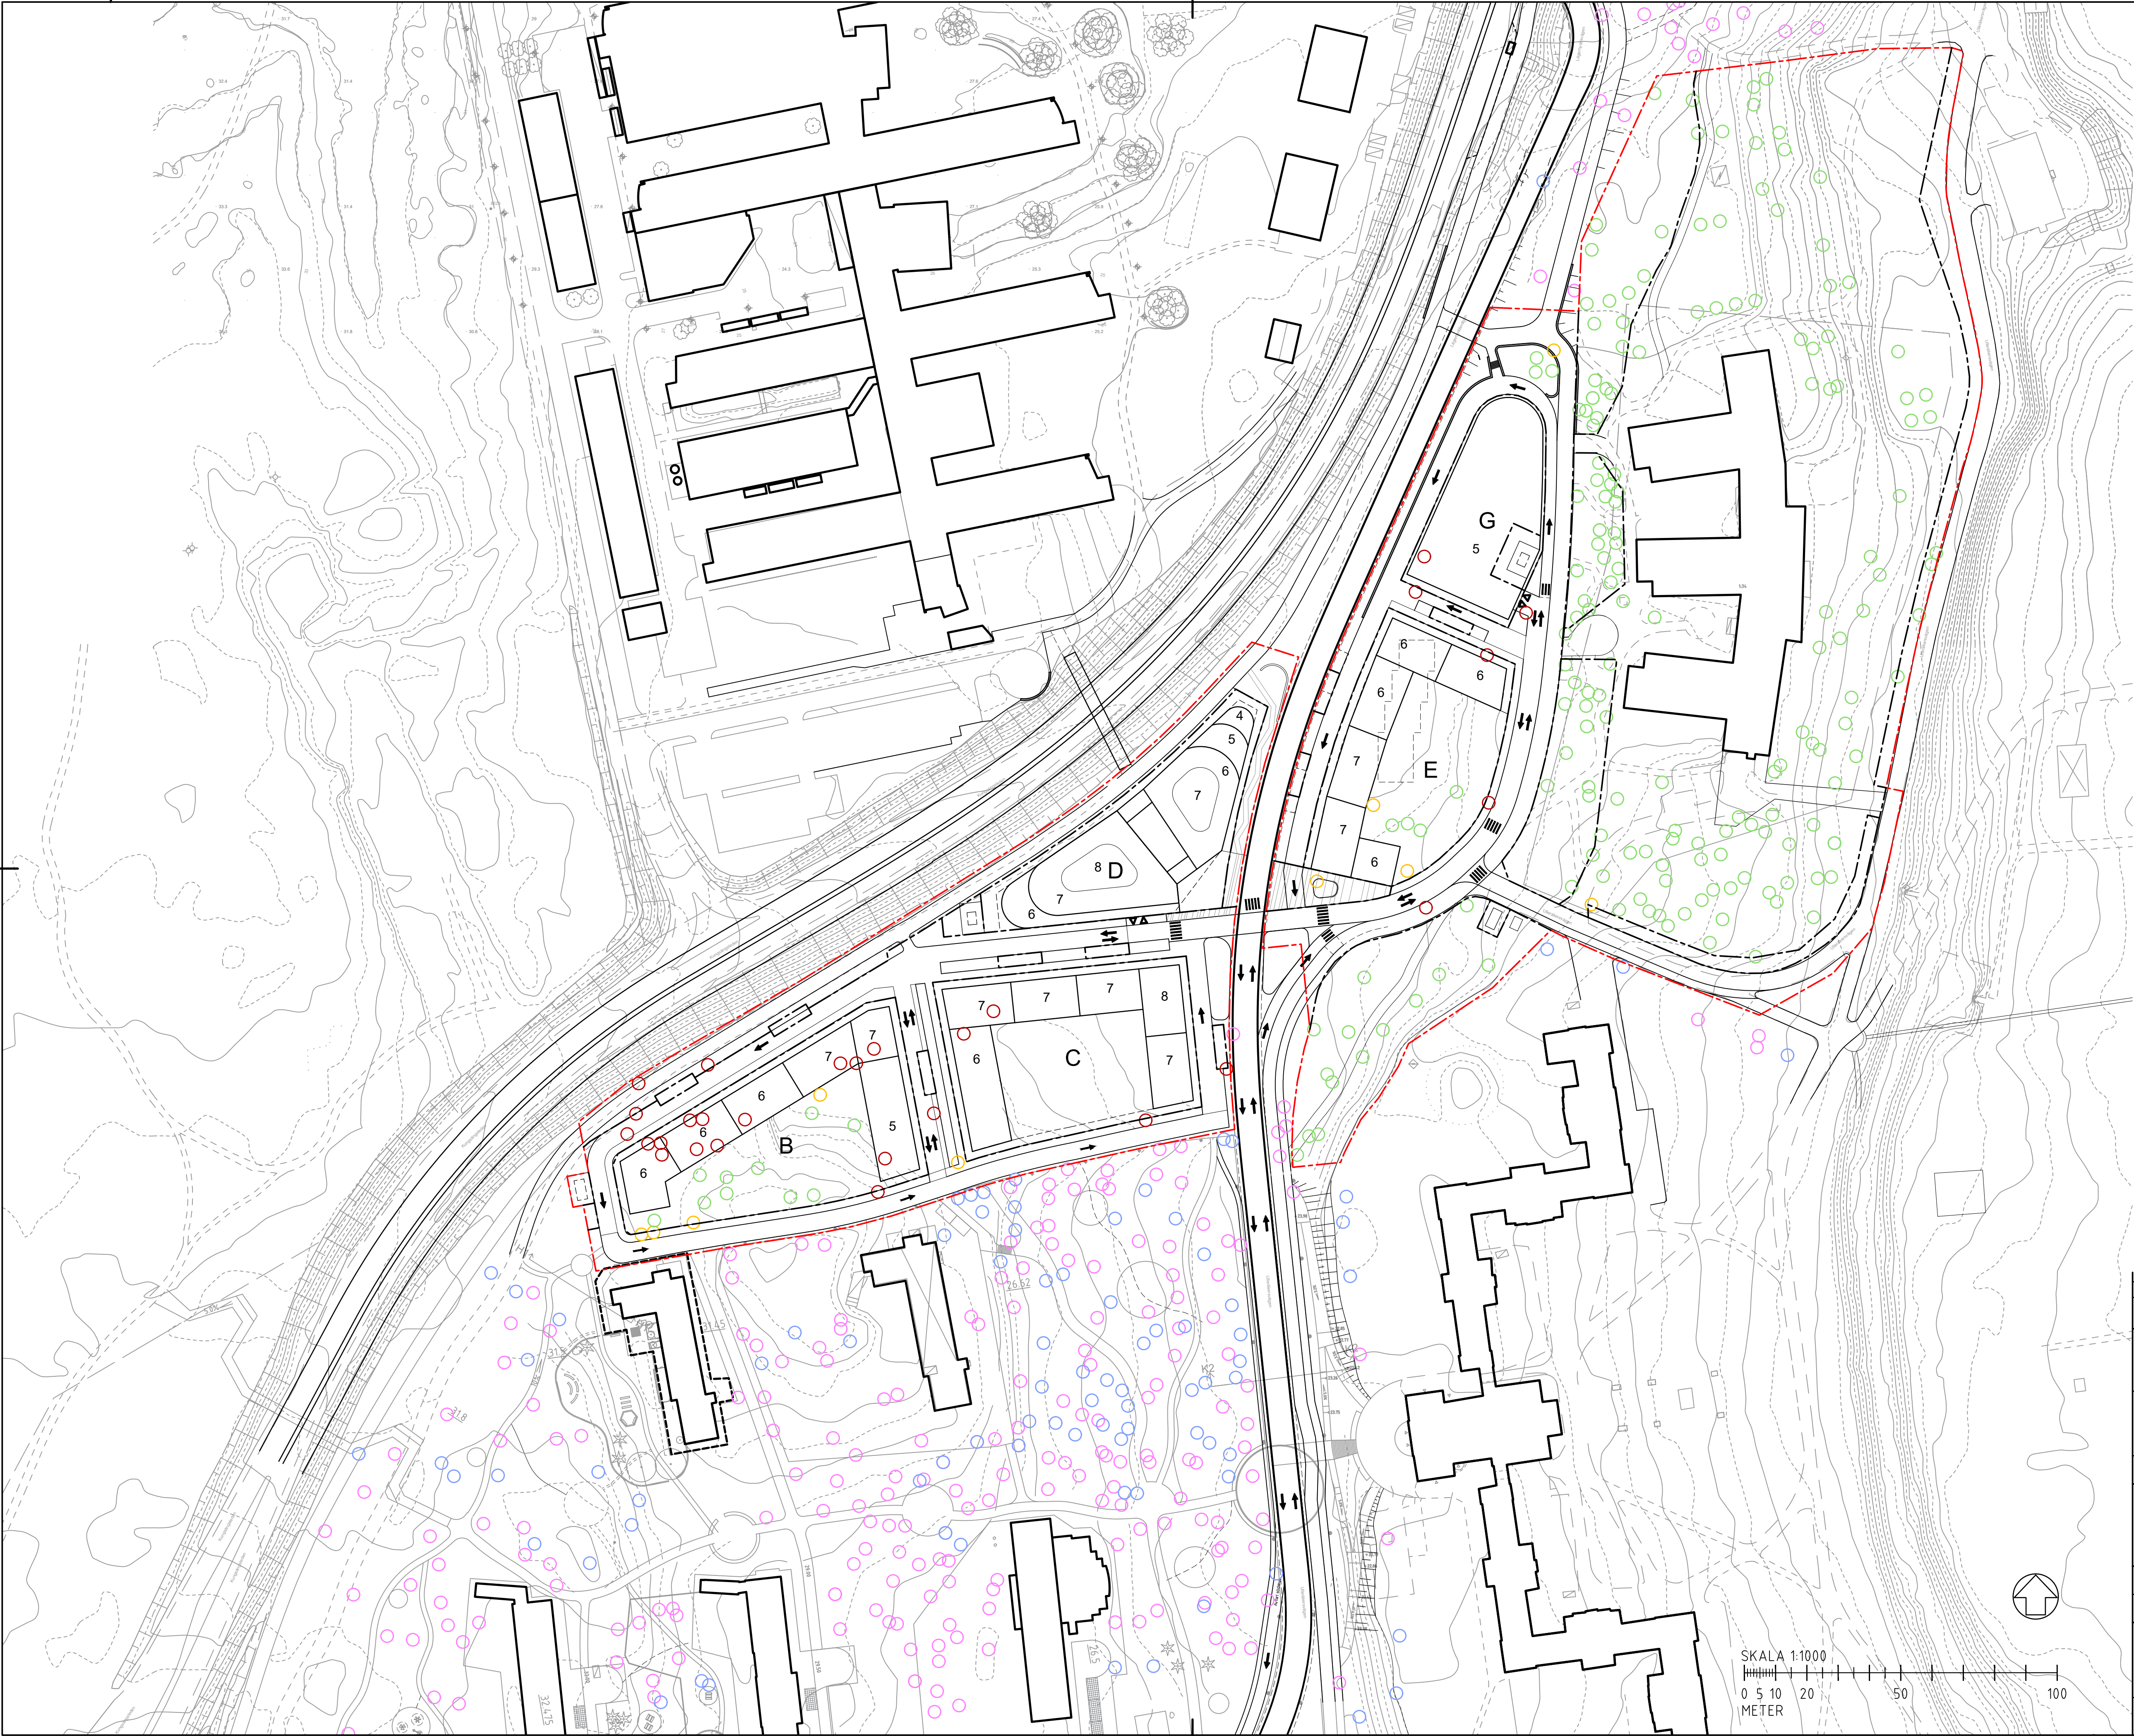


FÖRKLARINGAR

- DETALJPLANEGRÄNS NORRA ULLERÅKER
- GRÄNS KVARTERSMARK/ALLMÄN PLATS
- KVARTERSMARK:**
 - TRÄD SPARAS (107)
 - MÖJLIGT ATT SPARA MED ANPASSNINGAR (5)
 - TRÄD TAS BORT (16)
- ALLMÄN PLATS:**
 - TRÄD SPARAS (76)
 - MÖJLIGT ATT SPARA MED ANPASSNINGAR (5)
 - TRÄD TAS BORT (12)
- TOTALT ANTAL SKYDDSVÄRDA TRÄD OCH NATURVÄRDESTRÄD INOM DP: 221**
- INVENTERAT SÄRSKILT SKYDDSVÄRT TRÄD UTANFÖR DETALJPLANEGRÄNS OCH RITNING (480)
- INVENTERAT NATURVÄRDESTRÄD UTANFÖR DETALJPLANEGRÄNS OCH RITNING (309)



HÄNVISNINGAR


INVENTERING AV SKYDDSVÄRDA TRÄD, 2023-12-05, WSP,
SAMT KOMPLETTERANDE INVENTERING AV SKYDDSVÄRDA TRÄD, 2025-02-18, WSP

ORIENTERINGSFIGUR
RH2000
SWEREF 99 18 00

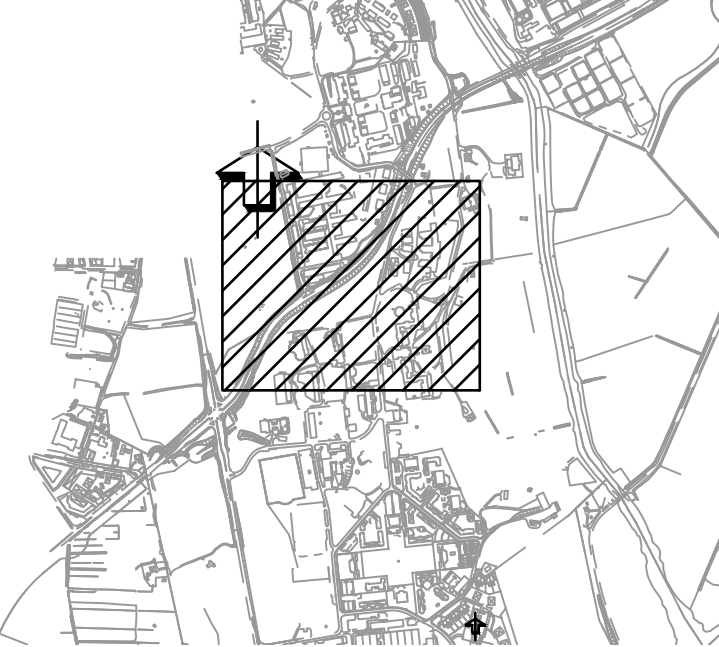

BET	ÄNDRINGEN AVSER	DATUM	SIGN
INFORMATIONSHANDLING			
ULLERÅKER NORRA ULLERÅKER			
 Uppsala kommun			
GRANSKAD SBF	DATUM SBF	UNDERSKRIFT SBF	
nivå NIVÅ landskapsarkitektur AB			
RITAD/KONSTR AV L LUNDSTRÖM	HANDLÄGGARE S.NÄSLUND	UPPDRAG NR	
DATUM 2025-03-07	ANSVARIG Å. JOHANSSON		
SÄRSKILT SKYDDSVÄRDA TRÄD OCH NATURVÄRDESTRÄD – SAMLAD PLAN			
SKALA 1:1000	A1	RITNR. KONSULT	RITNR. SBF
			BET

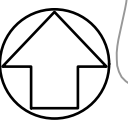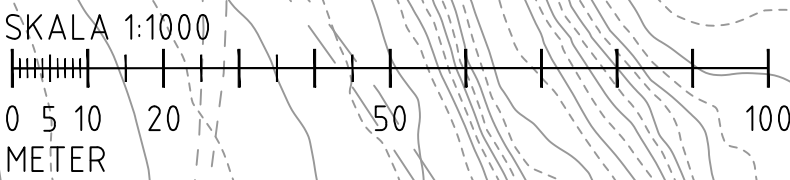

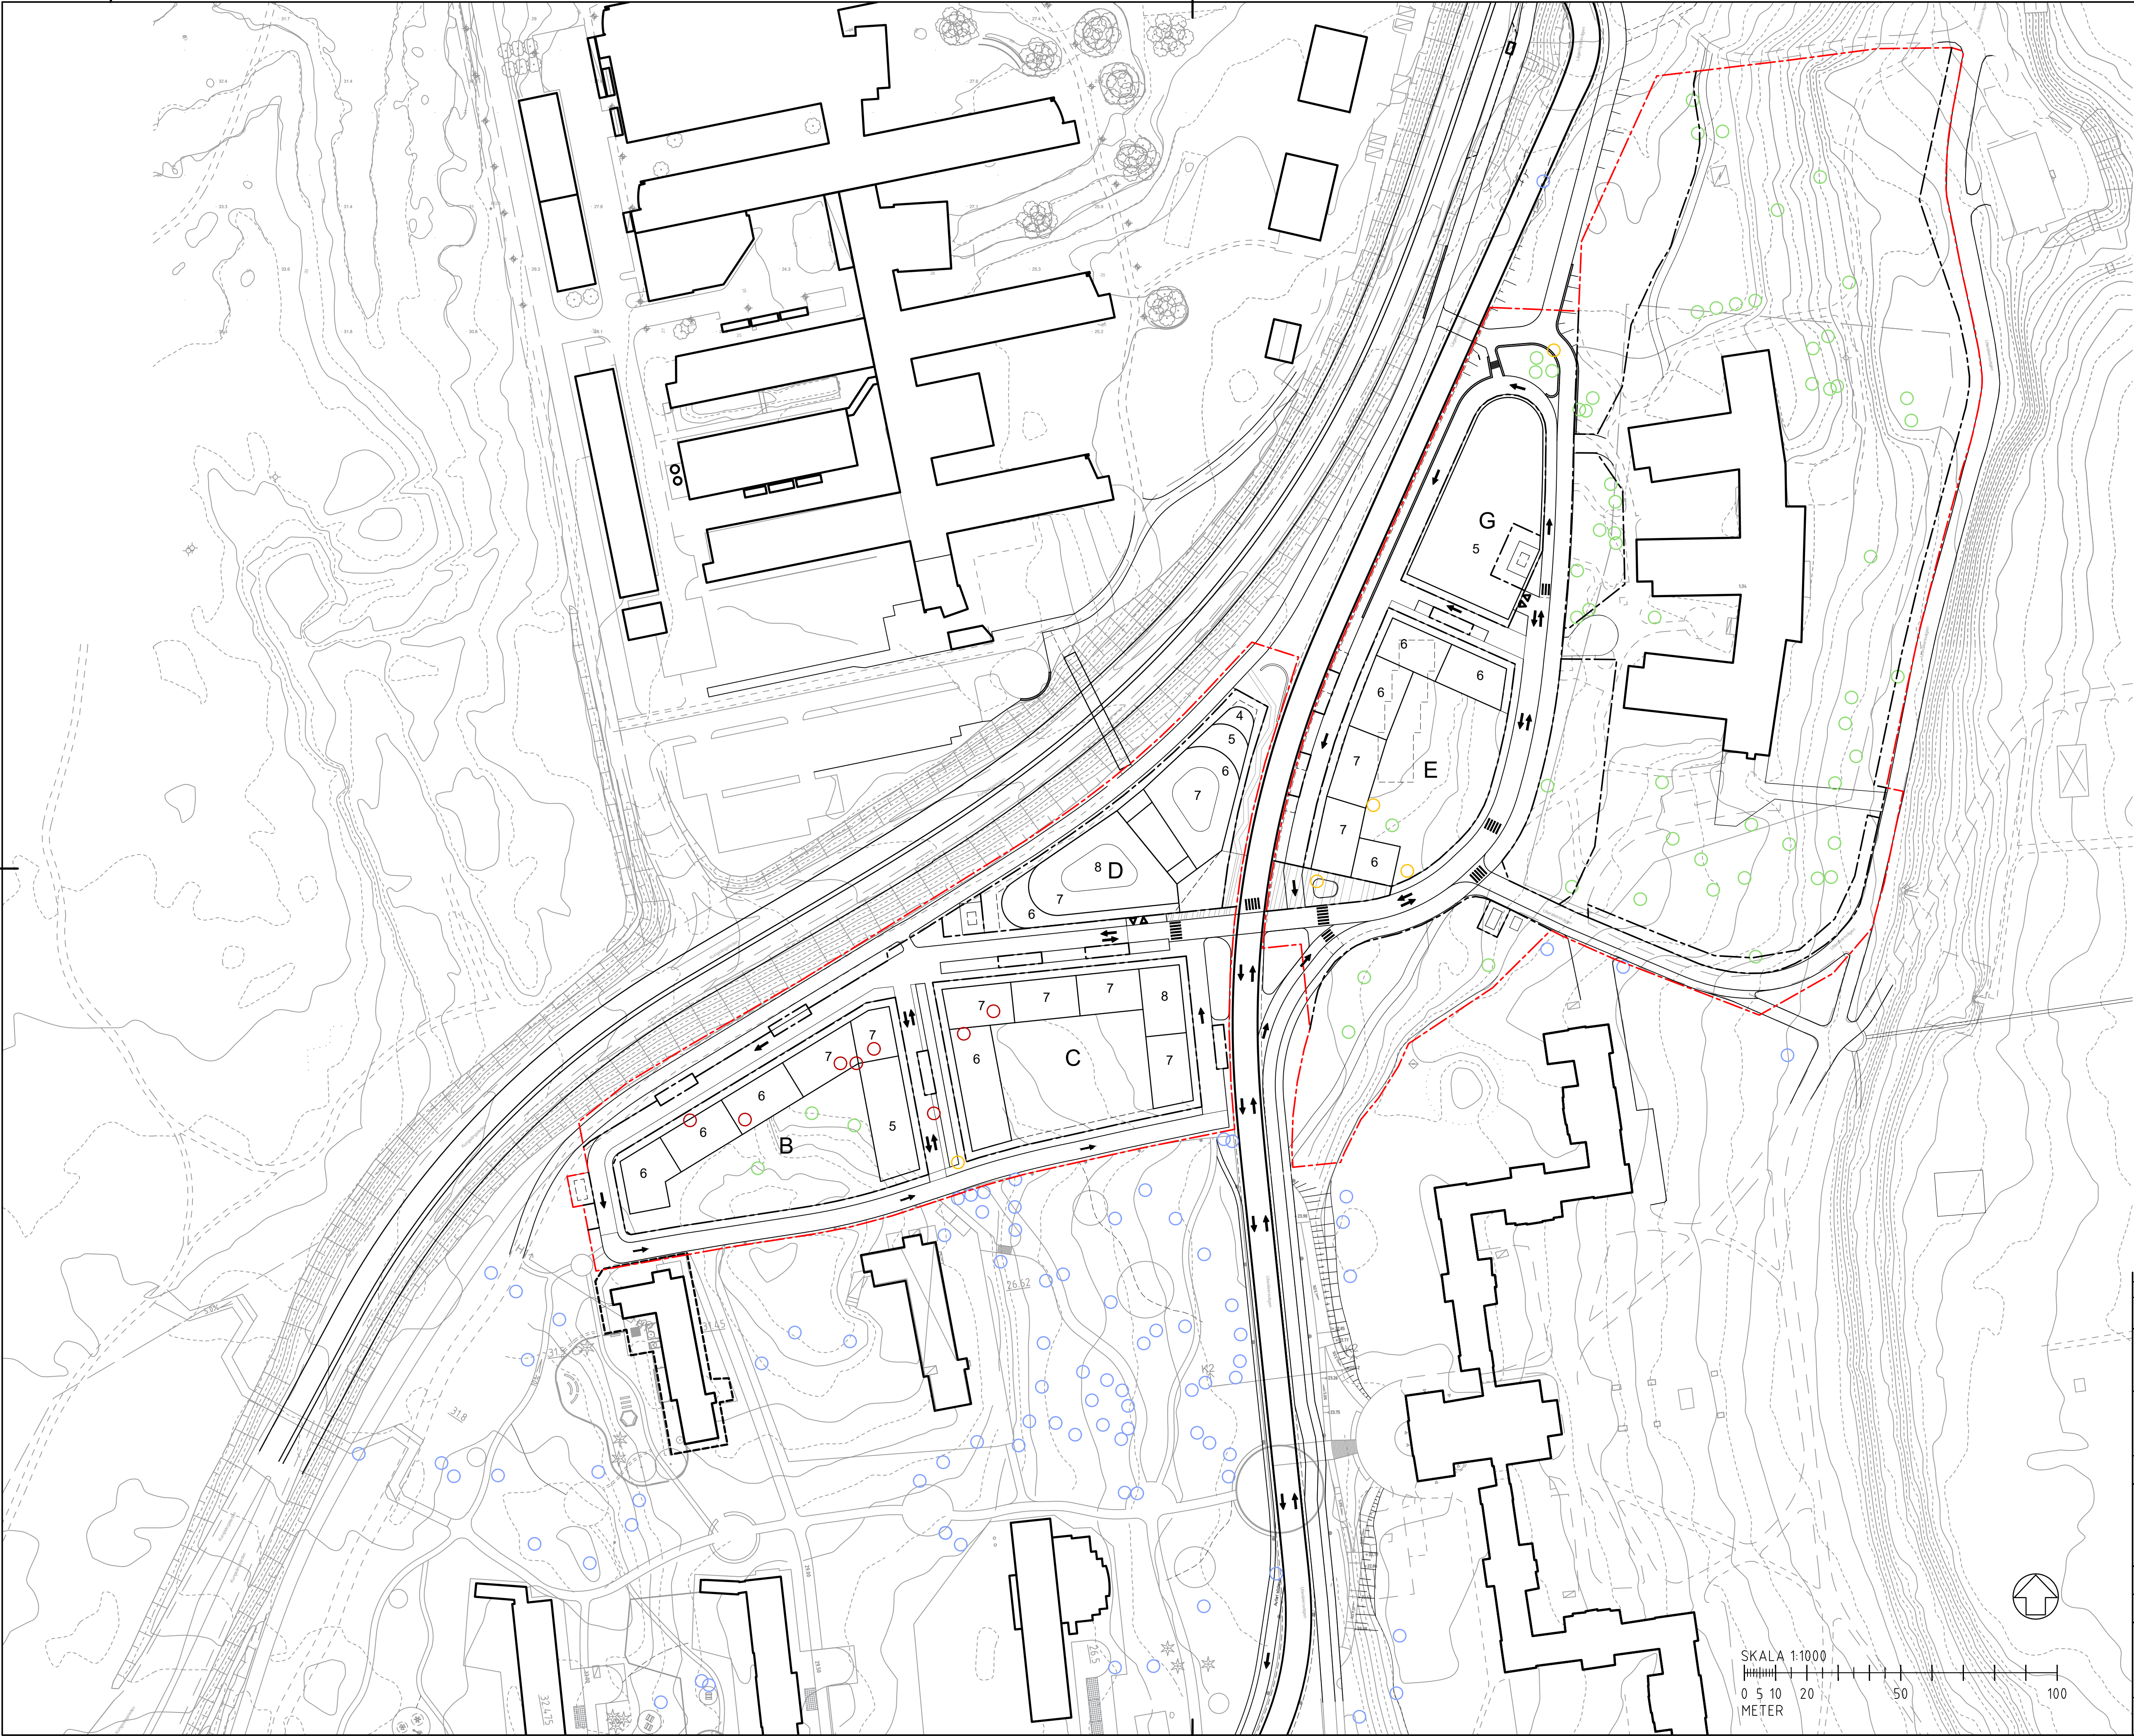


FÖRKLARINGAR


- DETALJPLANEGRÄNS NORRA ULLERÅKER
- GRÄNS KVARTERSMARK/ALLMÄN PLATS
- KVARTERSMARK:
 - TRÄD SPARAS (37)
 - MÖJLIGT ATT SPARA MED ANPASSNINGAR (2)
 - TRÄD TAS BORT (7)
- ALLMÄN PLATS:
 - TRÄD SPARAS (22)
 - MÖJLIGT ATT SPARA MED ANPASSNINGAR (3)
 - TRÄD TAS BORT (2)
- TOTALT ANTAL NATURVÄRDESTRÄD INOM DP: 73
- INVENTERAT NATURVÄRDESTRÄD UTANFÖR DETALJPLANEGRÄNS OCH RITNING (309)


HÄNVISNINGAR

INVENTERING AV SKYDDSVÄRDA TRÄD, 2023-12-05, WSP
SAMT KOMPLETTERANDE INVENTERING AV SKYDDSVÄRDA TRÄD, 2025-02-18, WSP

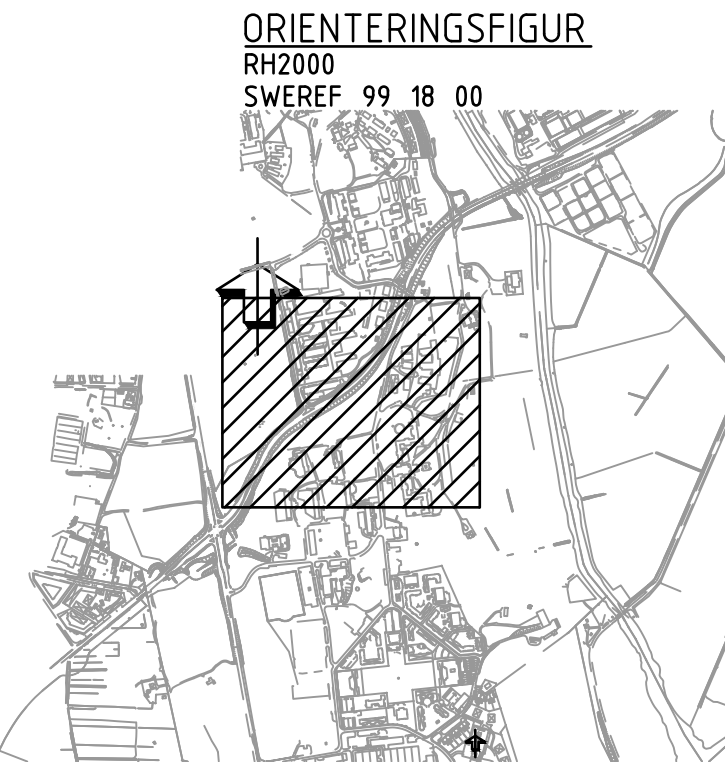

BET	ÄNDRINGEN AVSER	DATUM	SIGN
INFORMATIONSHANDLING			
ULLERÅKER NORRA ULLERÅKER			
 Uppsala kommun			
GRANSKAD SBF	DATUM SBF	UNDERSKRIFT SBF	
nivå 2024 landskapsarkitektur AB			
RITAD/KONSTR AV LLUNDSTRÖM	HANDLÄGGARE S.NÄSLUND	UPPDRAG NR	
DATUM 2025-03-07	ANSVARIG Å. JOHANSSON		
NATURVÄRDESTRÄD			
SKALA 1:1000	A1 RITNR. KONSULT	RITNR. SBF	BET

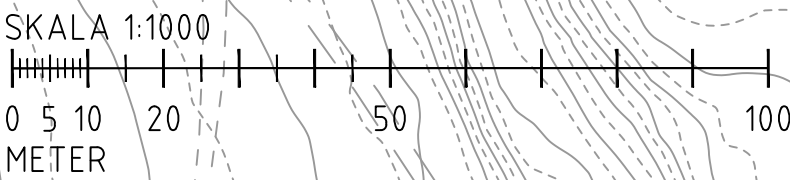

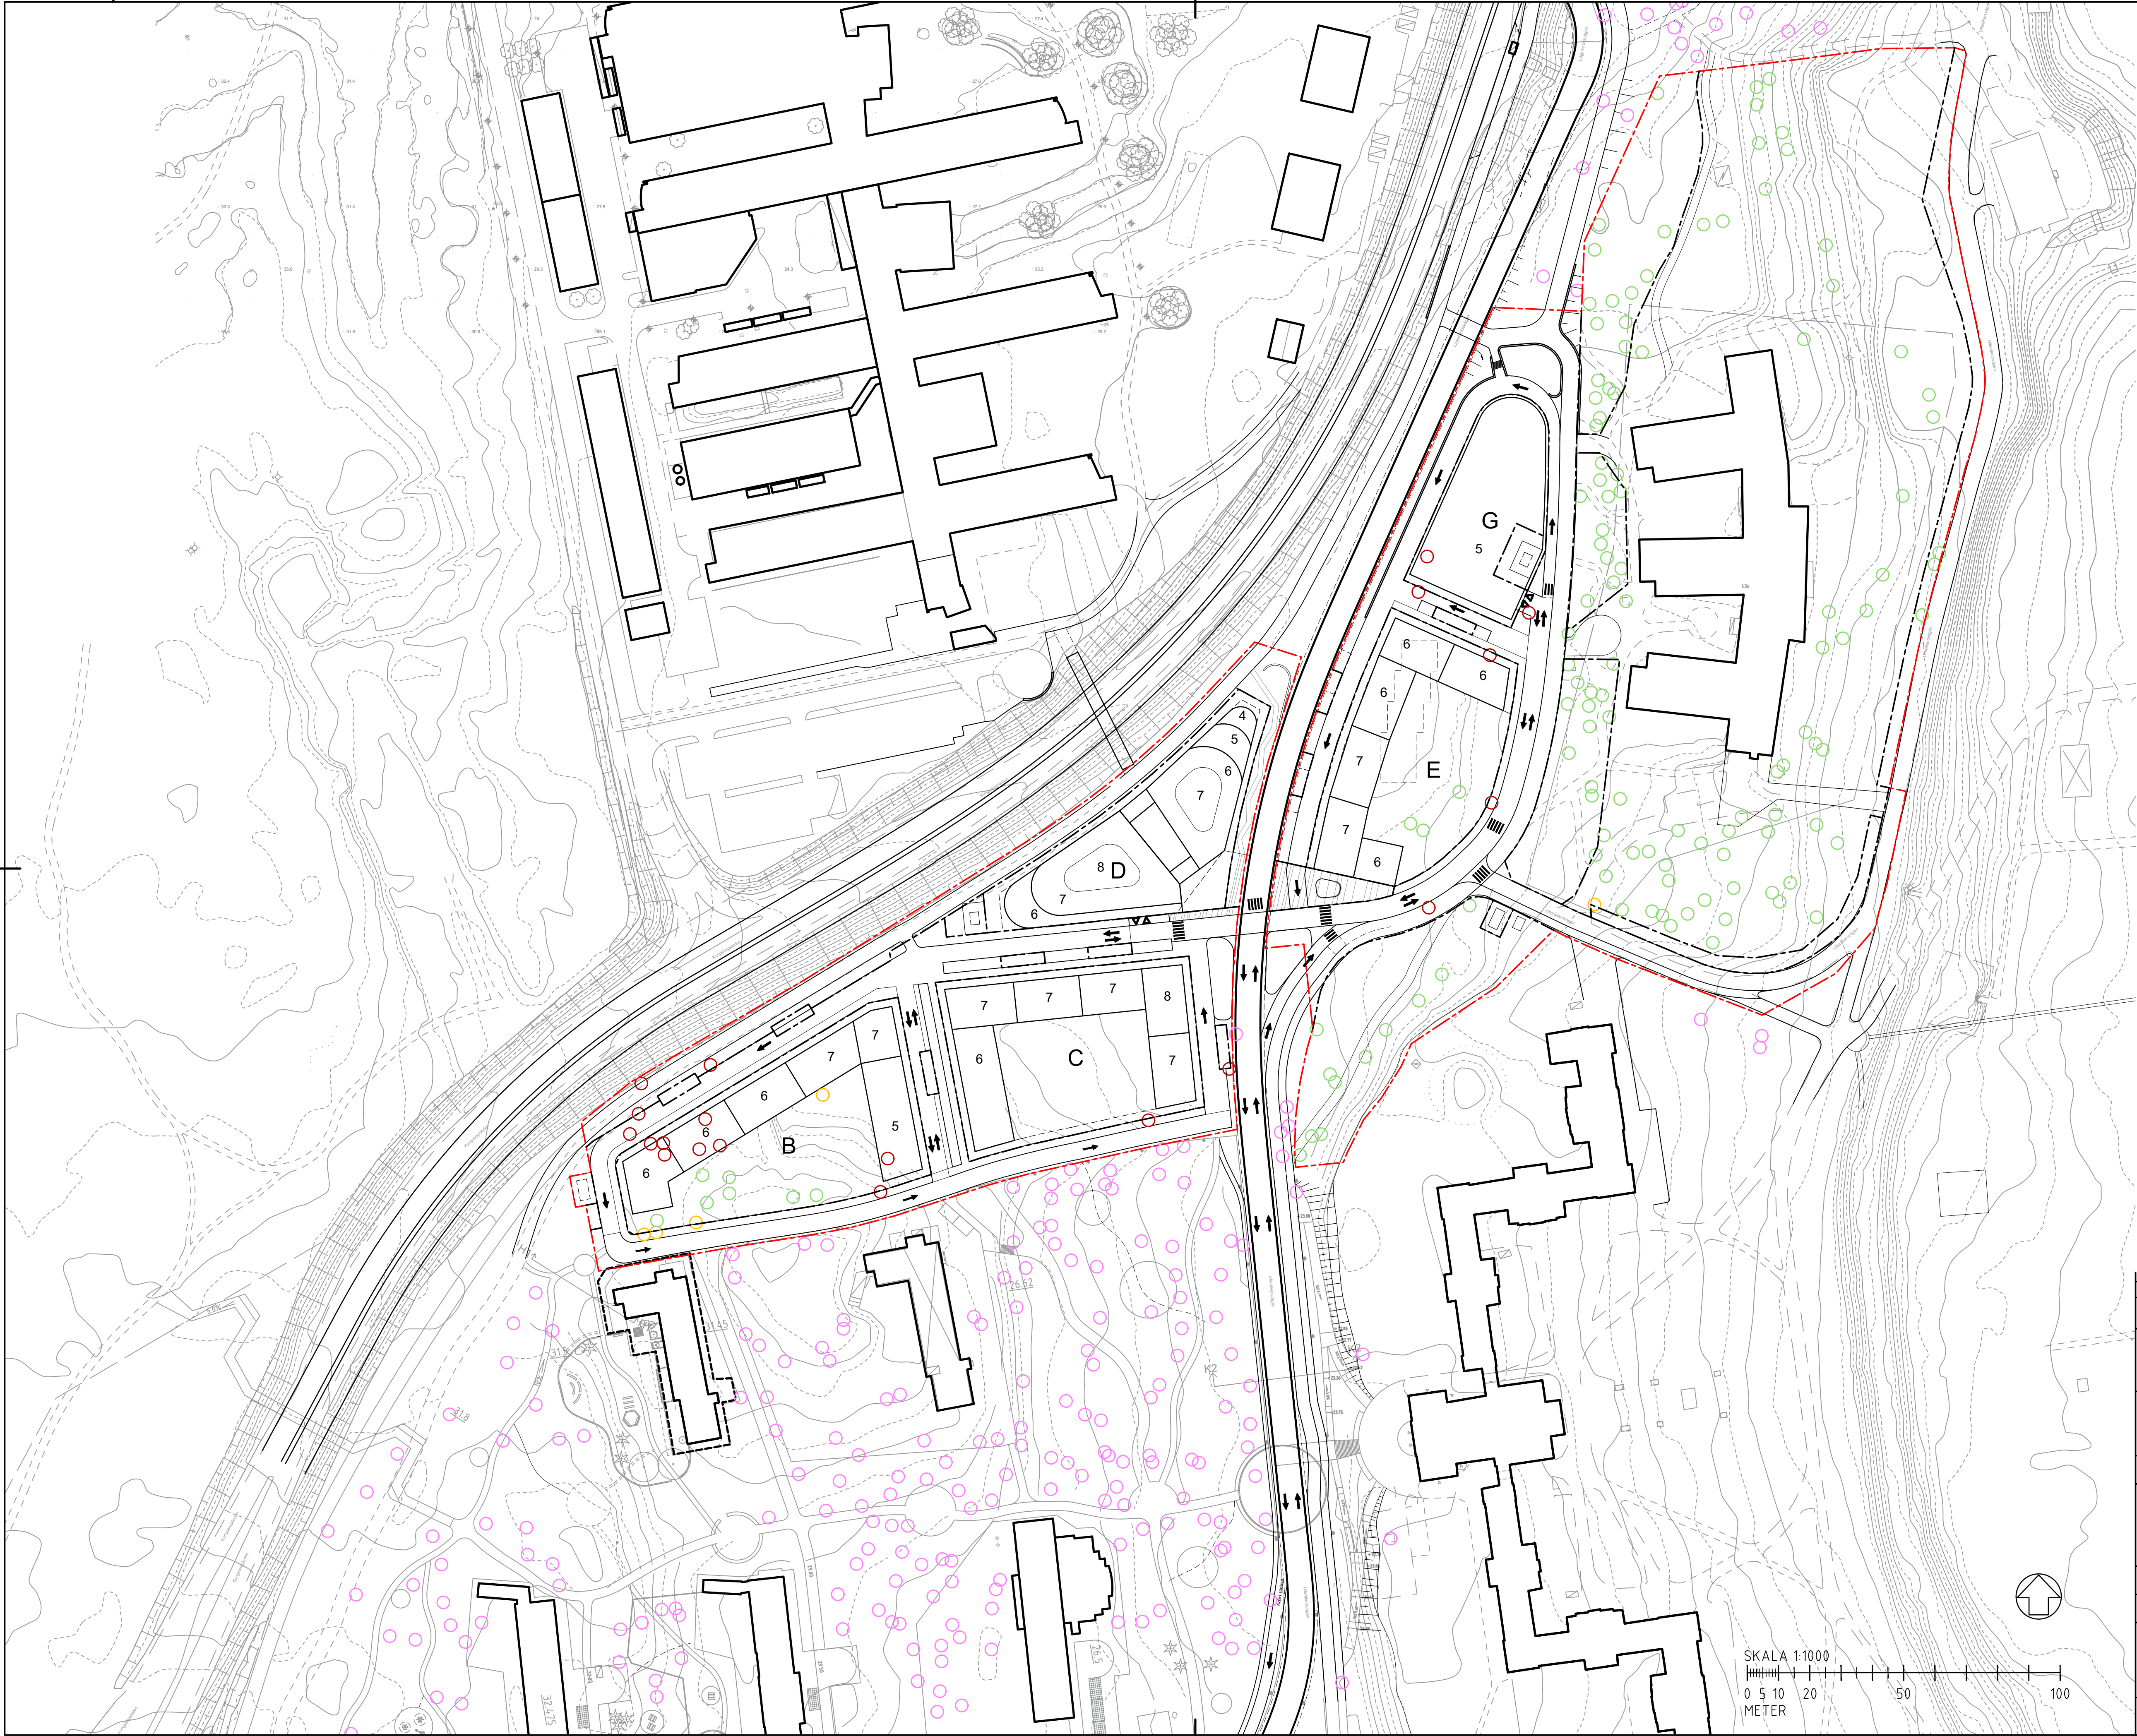

FÖRKLARINGAR

- DETALJPLANEGRÄNS NORRA ULLERÅKER
- GRÄNS KVARTERSMARK/ALLMÄN PLATS

KVARTERSMARK:

- TRÄD SPARAS (70)
- MÖJLIGT ATT SPARA MED ANPASSNINGAR (3)
- TRÄD TAS BORT (9)

ALLMÄN PLATS:

- TRÄD SPARAS (54)
- MÖJLIGT ATT SPARA MED ANPASSNINGAR (2)
- TRÄD TAS BORT (10)


TOTALT ANTAL SKYDDSVÄRDA TRÄD INOM DP: 148

- INVENTERAT SÄRSKILT SKYDDSVÄRT TRÄD
- UTANFÖR DETALJPLANEGRÄNS OCH RITNING (480)


HÄNVISNINGAR

INVENTERING AV SKYDDSVÄRDA TRÄD, 2023-12-05, WSP
SAMT KOMPLETTERANDE INVENTERING AV SKYDDSVÄRDA TRÄD, 2025-02-18, WSP

ORIENTERINGSFIGUR
RH2000
SWEREF 99 18 00

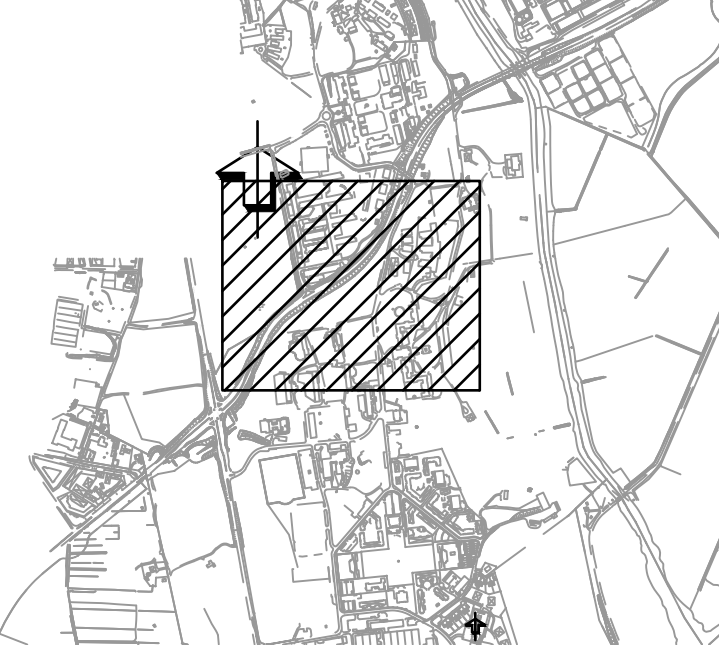

BET	ÄNDRINGEN AVSER	DATUM	SIGN
INFORMATIONSHANDLING			
ULLERÅKER NORRA ULLERÅKER			
 Uppsala kommun			
GRANSKAD SBF	DATUM SBF	UNDERSKRIFT SBF	
nivå 2025 landshövdingens kontor AB			
RITAD/KONSTR AV L LUNDSTRÖM	HANDLÄGGARE S NASLUND	UPPDRAG NR	
DATUM 2025-03-07	ANSVARIG Å JOHANSSON		
SÄRSKILT SKYDDSVÄRDA TRÄD			
SKALA 1:1000	A1	RITNR. KONSULT	RITNR. SBF
		BET	

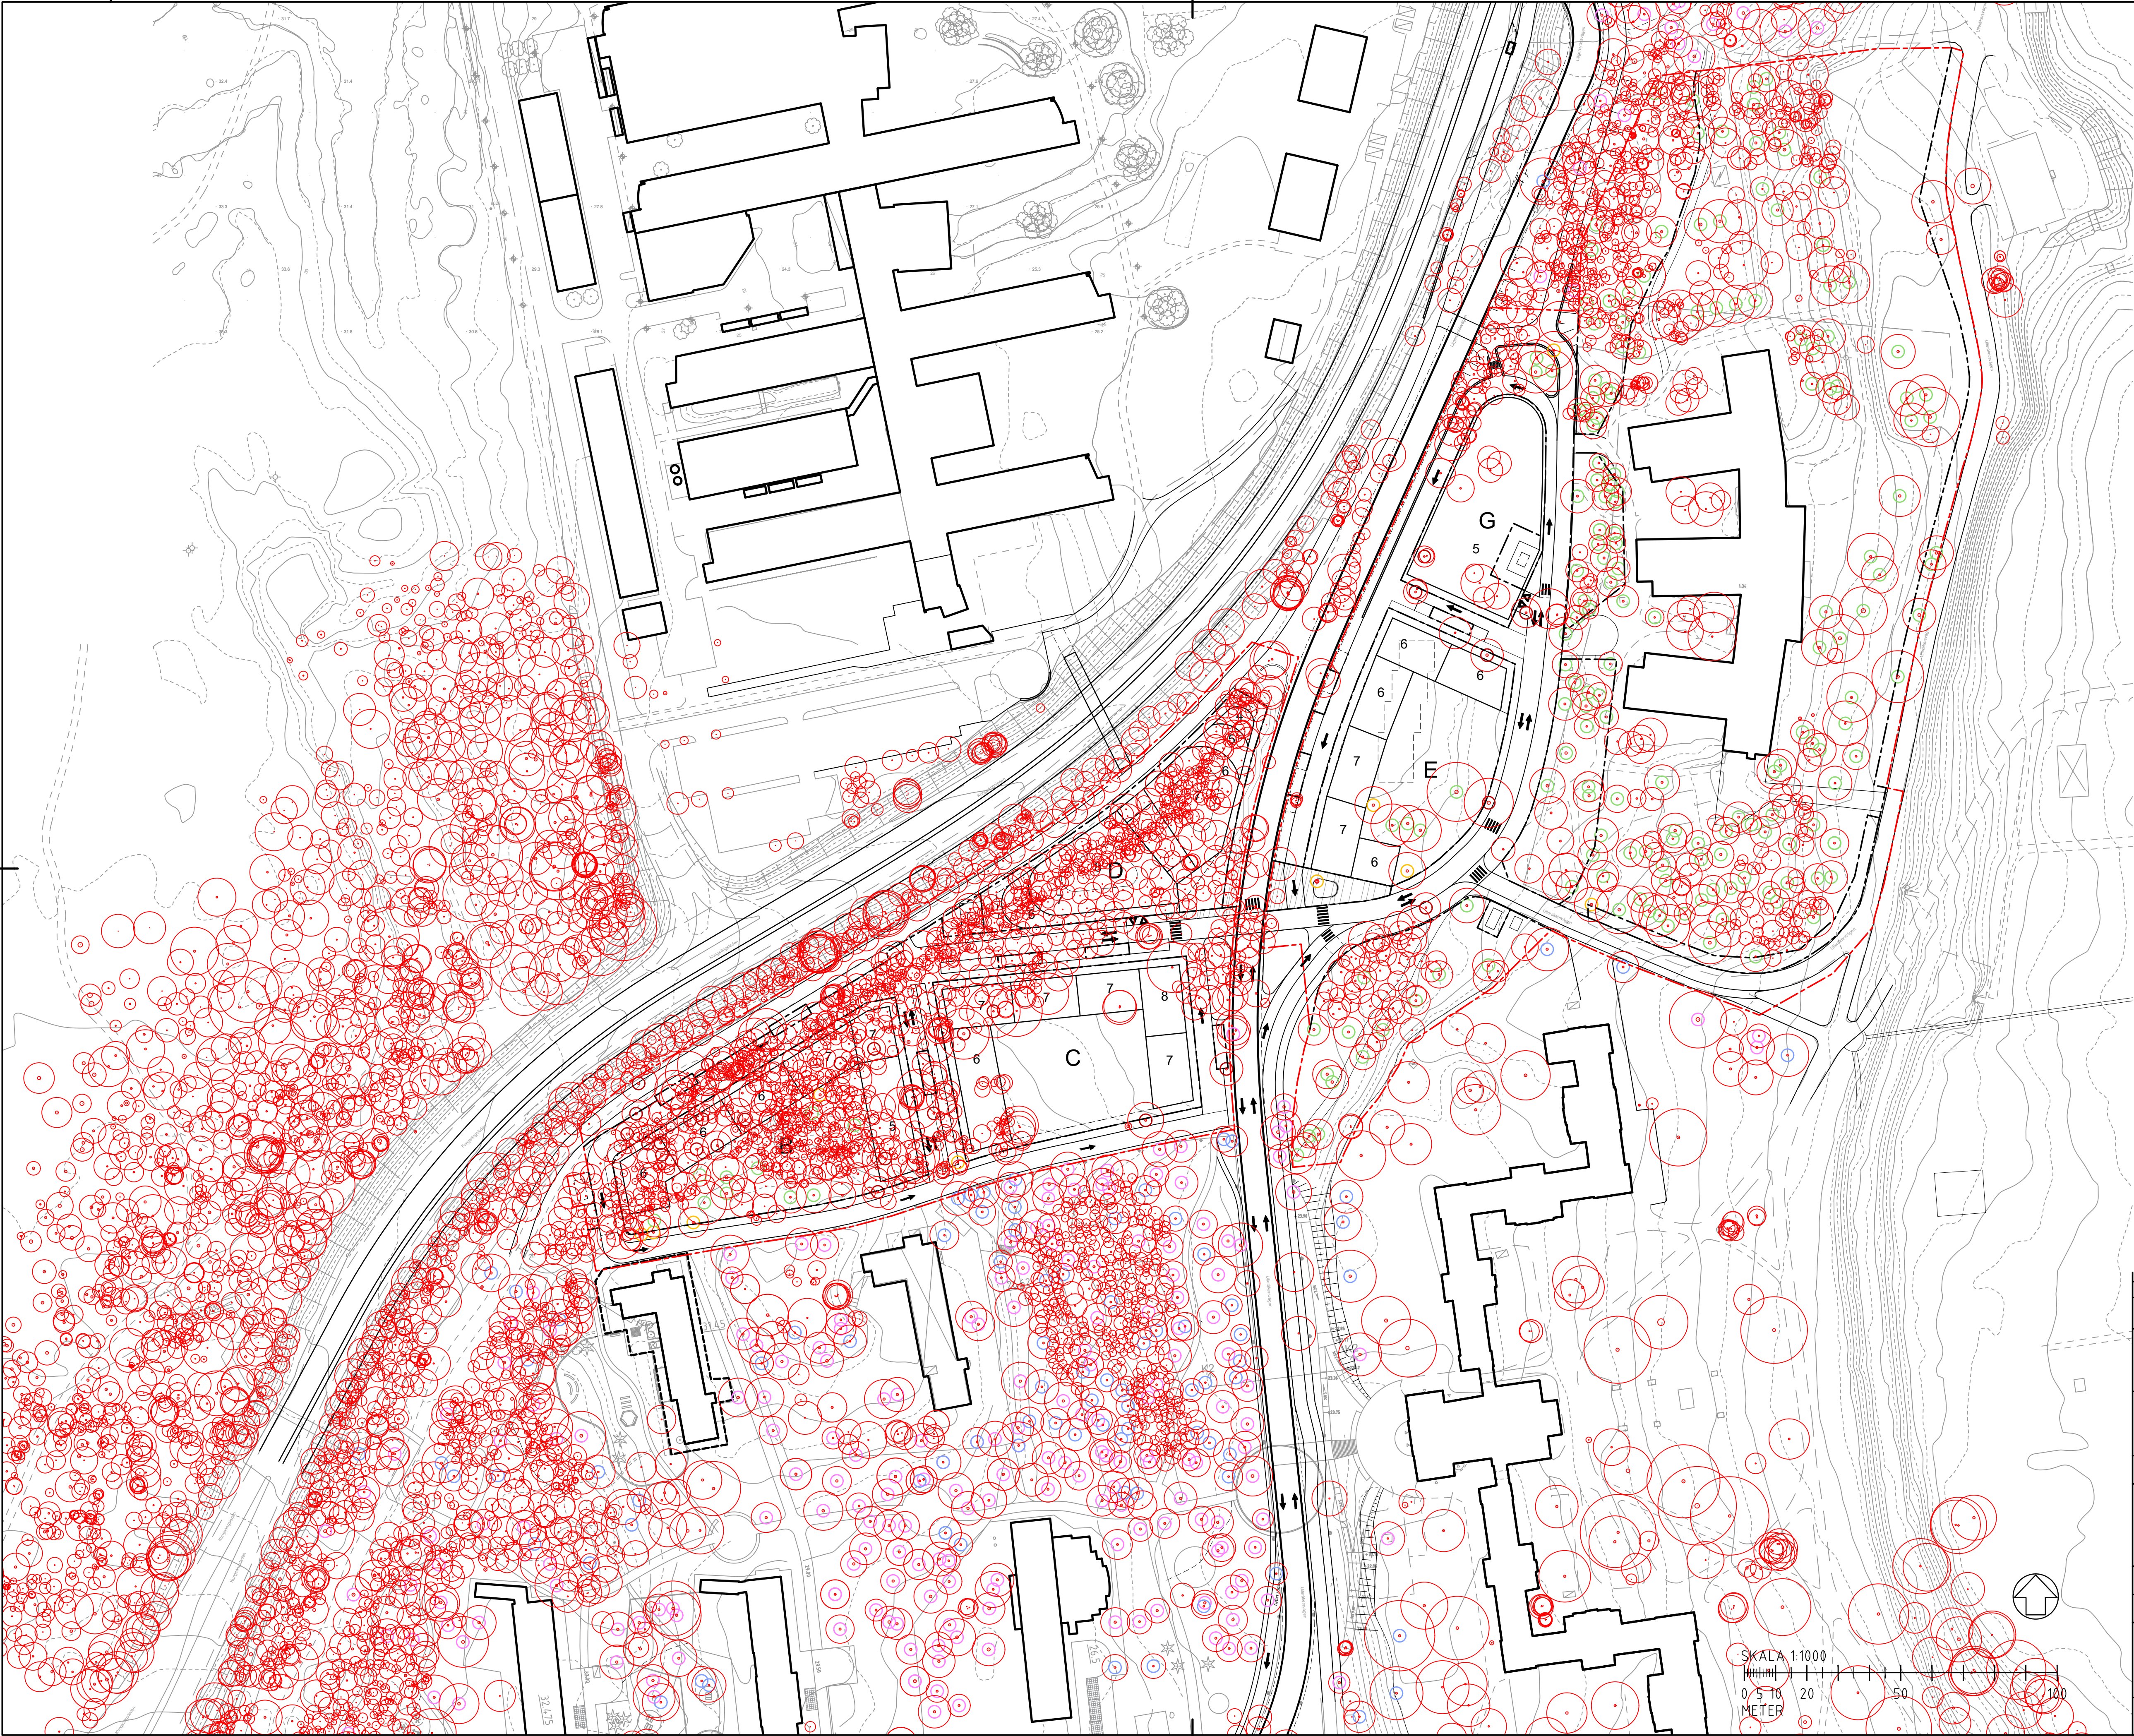

FÖRKLARINGAR

- DETALJPLANEGRÄNS NORRA ULLERÅKER
- GRÄNS KVARTERSMARK/ALLMÄN PLATS
- KVARTERSMARK:
- TRÄD SPARAS (107)
- MÖJLIGT ATT SPARA MED ANPASSNINGAR (5)
- TRÄD TAS BORT (16)

- ALLMÄN PLATS:
- TRÄD SPARAS (76)
- MÖJLIGT ATT SPARA MED ANPASSNINGAR (5)
- TRÄD TAS BORT (12)

TOTALT ANTAL SKYDDSVÄRDA TRÄD OCH NATURVÄRDESTRÄD INOM DP: 221


- INVENTERAT SÄRSKILT SKYDDSVÄRT TRÄD UTANFÖR DETALJPLANEGRÄNS OCH RITNING (480)
- INVENTERAT NATURVÄRDESTRÄD UTANFÖR DETALJPLANEGRÄNS OCH RITNING (309)
- INSCANNADE BEFINTLIGA TRÄD

HÄNVISNINGAR

INVENTERING AV SKYDDSVÄRDA TRÄD, 2023-12-05, WSP, SAMT KOMPLETTERANDE INVENTERING AV SKYDDSVÄRDA TRÄD, 2025-02-18, WSP

TRÄDSCANNING AV BEFINTLIGA TRÄD, TRÄDLEVERANS 4.0 GEOSLAM, 2023-12-22, WSP

ORIENTERINGSFIGUR
RH2000
SWEREF 99 18 00

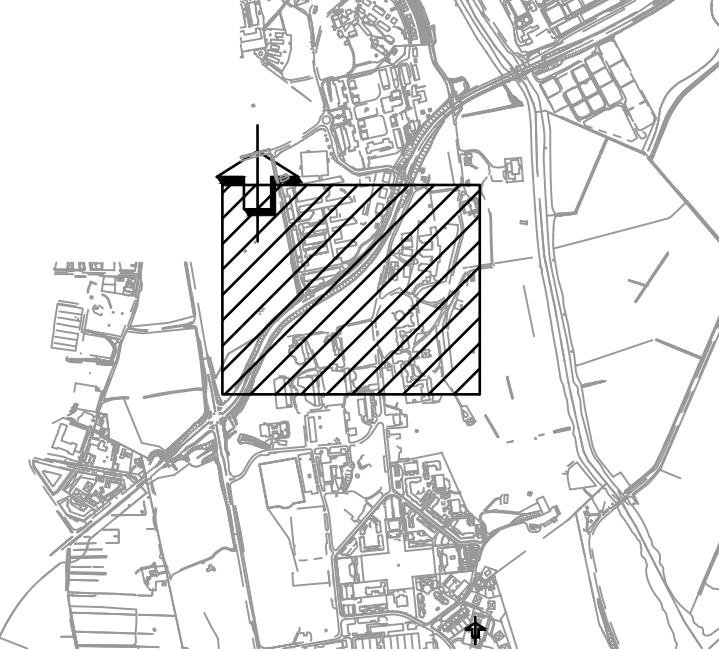

BET	ÄNDRINGEN AVSER	DATUM	SIGN
INFORMATIONSHANDLING			
ULLERÅKER NORRA ULLERÅKER			
 Uppsala kommun			
GRANSKAD SBF	DATUM SBF	UNDERSKRIFT SBF	
nivå NIVÅ landskapsarkitektur AB			
RITAD/KONSTR AV L LUNDSTRÖM	HANDLÄGGARE S NÄSLUND	UPPDRAG NR	
DATUM 2025-03-07	ANSVARIG Å JOHANSSON		
SÄRSKILT SKYDDSVÄRDA TRÄD OCH NATURVÄRDESTRÄD – SAMLAD PLAN MED INSCANNADE TRÄD			
SKALA 1:1000	A1	RITNR. KONSULT	RITNR. SBF
			BET