

PL. 96 A
FÖRSLAG TILL STADSPLAN FÖR
FYRISLUNDS INDUSTRIOMRÅDE (NORRA DELEN)
I UPPSALA

UPPRÄTTAT I JANUARI 1972. REV. I APRIL 1972. REV. I SEPTEMBER 1972.

Erik Thord
STADSPLANEARKITEKT

401



TILLHÖR UPPSALA KOMMUNFULLMÄKTIGES
BESLUT DEN 18 DEC 1972 § 7.27
EX OFFICIO:
ANNE-MARIE CLÉMENTZ
KOMMUNFULLMÄKTIGES SEKRETERARE


TILLHÖR BYGGNADSNÄMNDENS I UPPSALA
KOMMUN BESLUT 7.9.1972 § 1510
INTYGAR:

Gunnar Beijer
GUNNAR BEIJER
BYGGNADSNÄMNDENS SEKR.

ATT LÄNSSTYRELSEN I UPPSALA LÄN
DEN 1972-07-27 PÅ SKITT BESLUTET
VISAR FASTSTÄLLT DENNA STADSPLAN
BETYGAR:
BERTIL PALM

LIKHEITEN MED ORIGINAL
BETYGAR I TÄNSTEN
Erik Thord
ERIK THORD
STADSPLANEARKITEKT

OMRÅDE SOM FÖRESLÅS ATT UNDANTAGAS
FRÅN ANTAGANDE. BYGGNADSNÄMNDENS
BESLUT 10.8.72 § 1375

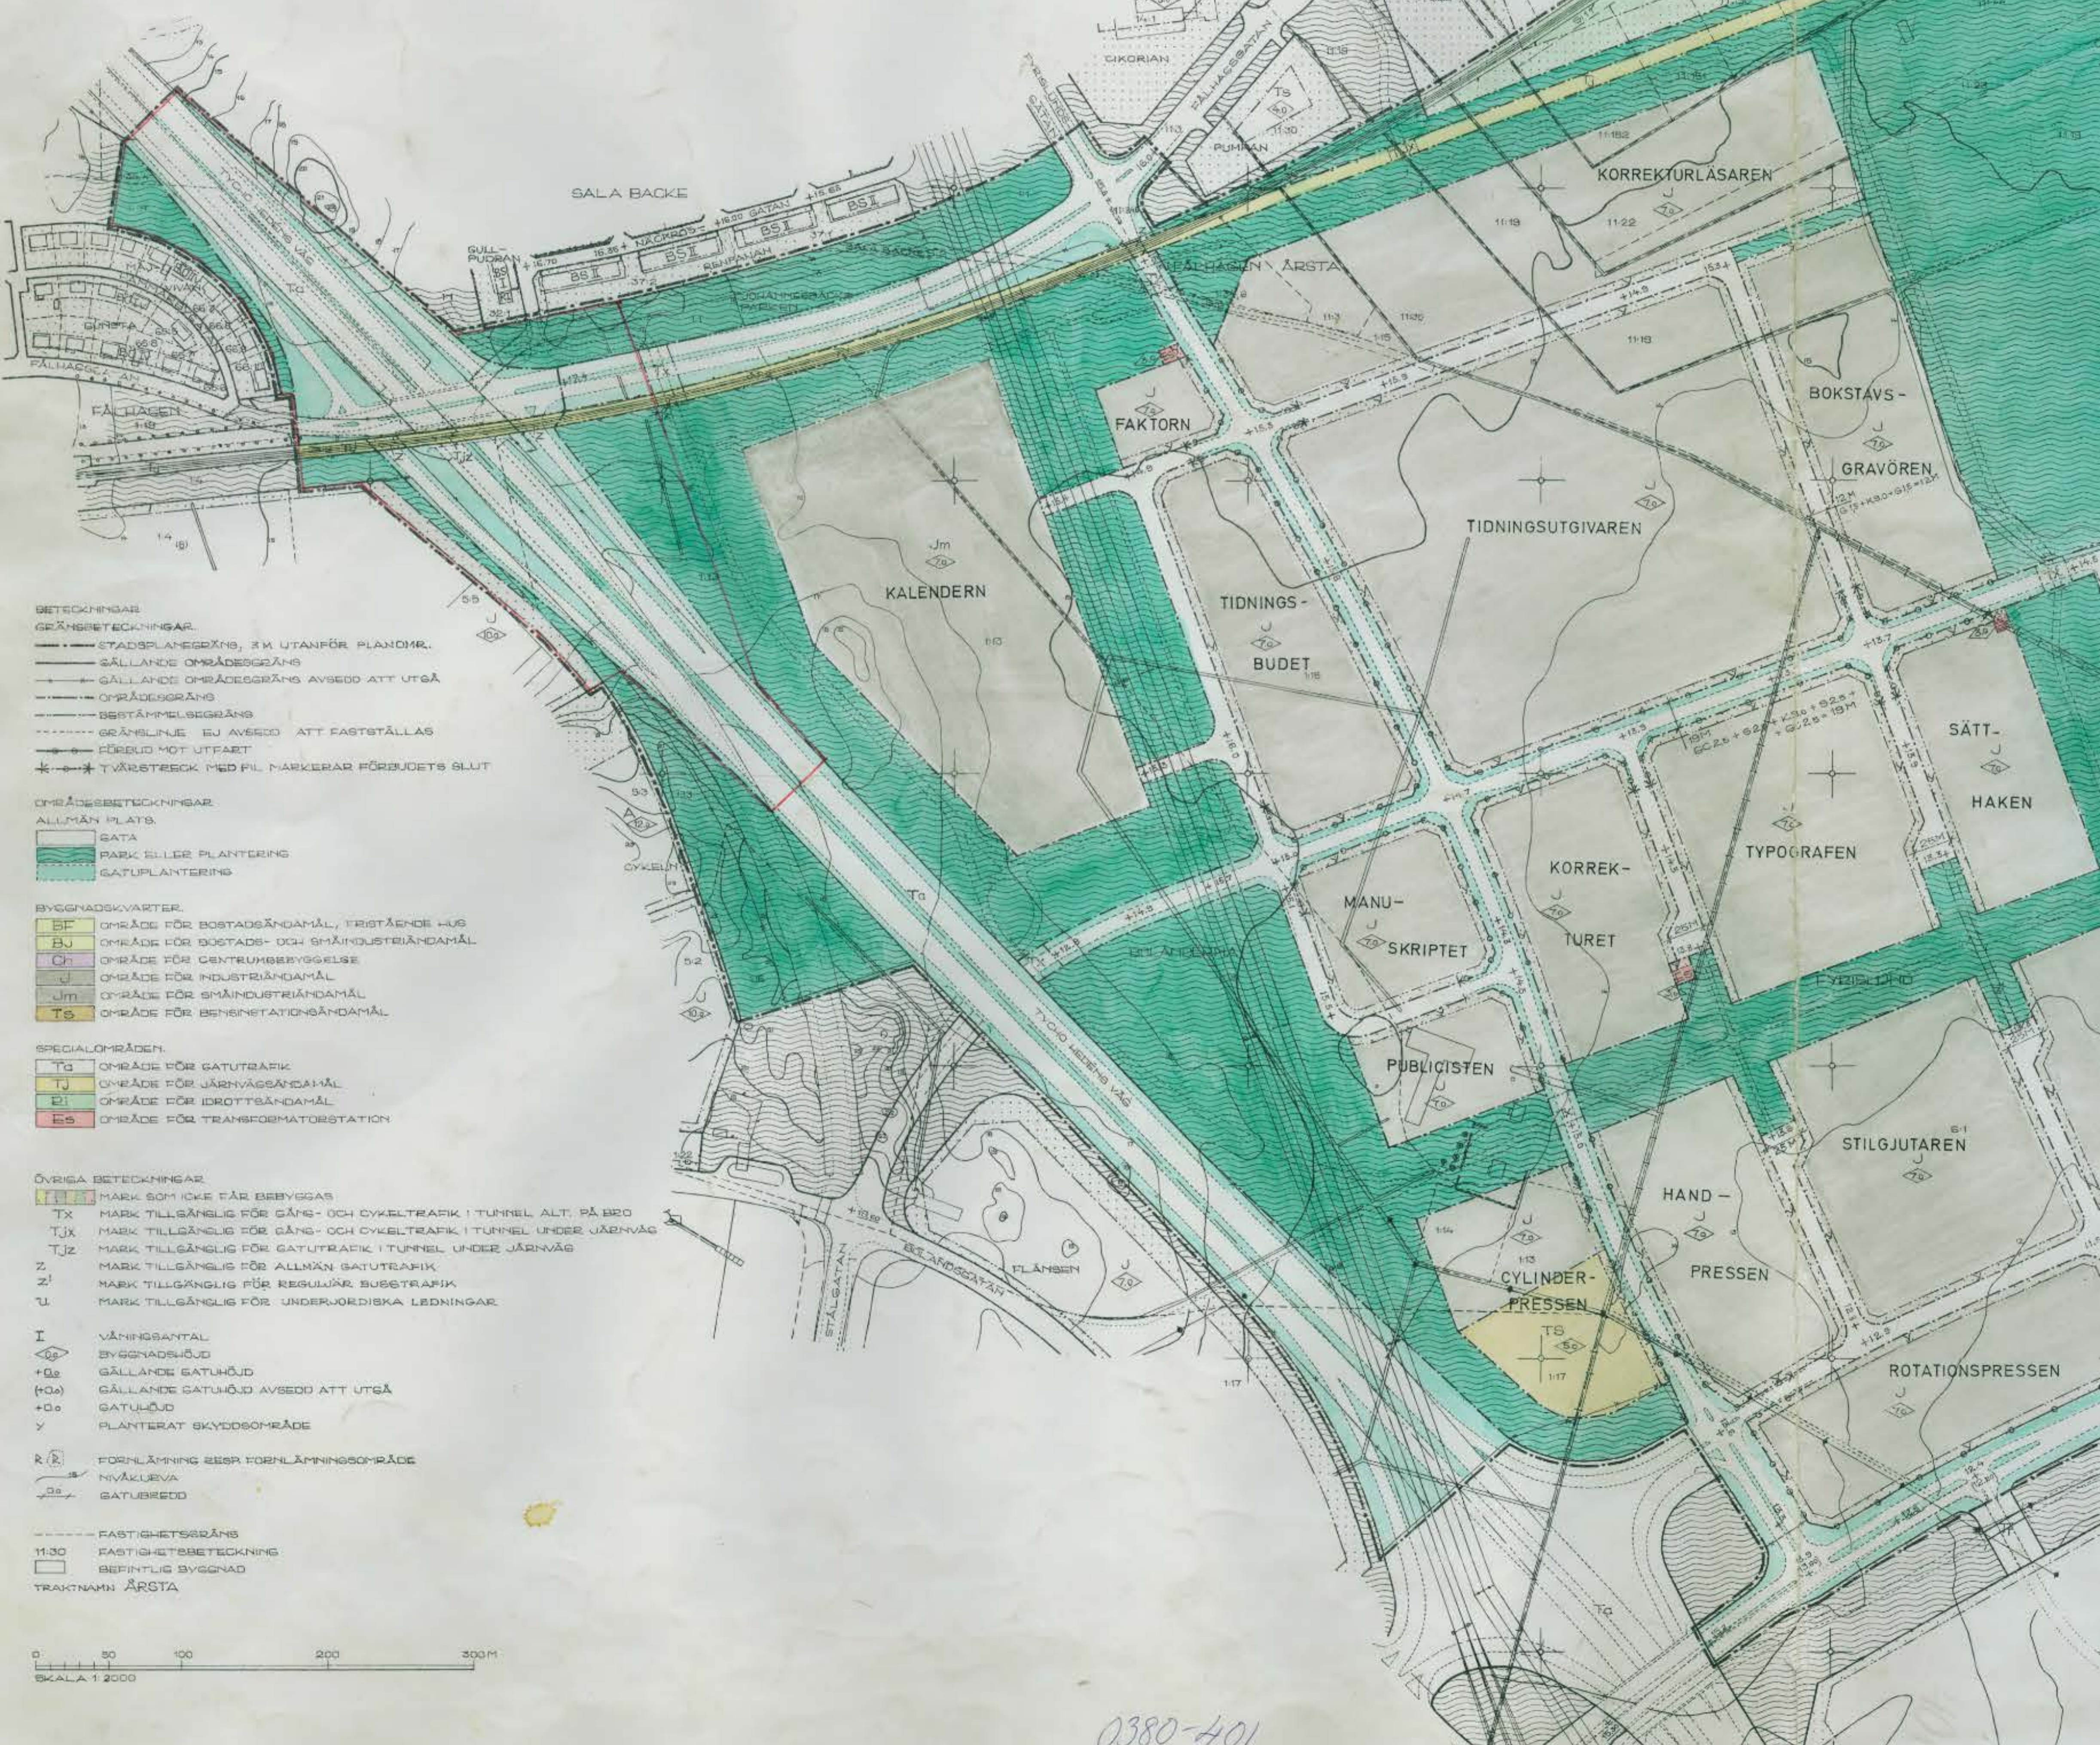

- BETECKNINGAR**
- GRÄNSBETECKNINGAR**
- STADSPLANEGRÄNS, 3 M UTANFÖR PLANOMR.
 - GÄLLANDE OMRÅDESGRÄNS
 - GÄLLANDE OMRÅDESGRÄNS AVSEDD ATT UTGÅ
 - OMRÅDESGRÄNS
 - BESTÄMMELSEGRÄNS
 - GRÄNSLINJE EJ AVSEDD ATT FASTSTÄLLAS
 - FÖREDD MOT UTFART
 - TVÄRSTRECK MED PIL MÄRKERAR FÖRBUDETS SLUT

- OMRÅDESBETECKNINGAR**
- ALLMÄN PLATS
 - GATA
 - PARK ELLER PLANTERING
 - GATUPLANTERING

- BYGGNADSKVARTER**
- BF OMRÅDE FÖR BOSTADSÄNDAMÅL, FRISTÄENDE HUS
 - BU OMRÅDE FÖR BOSTADS- OCH SMÅINDUSTRIÄNDAMÅL
 - Ch OMRÅDE FÖR CENTRUMBEBYGGELSE
 - J OMRÅDE FÖR INDUSTRIÄNDAMÅL
 - Jm OMRÅDE FÖR SMÅINDUSTRIÄNDAMÅL
 - Ts OMRÅDE FÖR BENSINETSÄNDAMÅL

- SPECIALOMRÅDEN**
- Tg OMRÅDE FÖR GATUTRAFIK
 - Tj OMRÅDE FÖR JÄRNVÄGSÄNDAMÅL
 - Bi OMRÅDE FÖR IDROTTSÄNDAMÅL
 - Es OMRÅDE FÖR TRANSFORMATORBSTATION

- ÖVRIGA BETECKNINGAR**
- MARK SOM IKKE FÅR BEBYGGAS
 - TX MARK TILLGÄNGLIG FÖR GÅNG- OCH CYKELTRAFIK I TUNNEL ALT. PÅ BRO
 - TJX MARK TILLGÄNGLIG FÖR GÅNG- OCH CYKELTRAFIK I TUNNEL UNDER JÄRNVÄG
 - TJZ MARK TILLGÄNGLIG FÖR GATUTRAFIK I TUNNEL UNDER JÄRNVÄG
 - Z MARK TILLGÄNGLIG FÖR ALLMÄN GATUTRAFIK
 - Z' MARK TILLGÄNGLIG FÖR REGULAR SUBTRAFIK
 - U MARK TILLGÄNGLIG FÖR UNDERJORDISKA LEDNINGAR
 - I VÄNINGSBÄNTAL
 - ◊ BYGGNADSHÖJD
 - +0g GÄLLANDE GATUHÖJD
 - +0a GÄLLANDE GATUHÖJD AVSEDD ATT UTGÅ
 - +0o GATUHÖJD
 - Y PLANTERAT SKYDDSOMRÅDE

- R** FÖRKLÄMNING ELLER FÖRKLÄMNINGSOMRÅDE
- NIVÅLÖVA
 - GATUBREDD
 - FASTIGHETSGRÄNS
 - 11.30 FASTIGHETSBEDECKNING
 - BEFINTLIG BYGGNAD
- TRAKTNAMN: ÅRSTA



0380-401



101

401

ENISTA