

WSP EARTH & ENVIRONMENT, GEOTEKNIK ÖREBRO

ANVISNINGAR

ANVISNINGAR
KOORDINATSYSTEM
SYSTEM I PLAN: SWEREF99 18 00
SYSTEM I HÖJD: RH 2000

FÖRKLARINGAR

FÖR GEOTEKNISKA BETECKNINGSSYSTEM, SE
SGF'S HEMSIDA: www.sgf.net

	PLANERAD ANLÄGGNING
1	
2	
PUNKTER 21WXX UTFÖRDA AV WSP 2021
INOM UPPDRAG 10318625.

PUNKTER 22WXX UTFÖRDA AV WSP 2022 I
DETTA UPPDRAG.

[illegible]


OF 1

BET	ÄNDRINGEN AVSER	DATUM
-----	-----------------	-------

FURSLAGSHANDLING

ULVA GL

UPPSALA KUMMUN

EARTH & ENVIRONMENT
702 25 ÖBERRO

www.wsp.com

10337554	D. DEHLIN	T. SAHLIN
DATUM	ANSVARIG	



GC-VÄG MELLAN KLASTORP OCH ULVA

..

GEOTEKNISK UNDERSÖKNING

1:5000	AI	G-10-1-001
--------	----	------------

FILE 136000 DBJAHMHTCEY0000ECT03364548303EE117 C10V01DITREEV 30 5 0840UC DLOTTAD 2003 08 31 14 33 43 AMU11N104DC CE0003/038

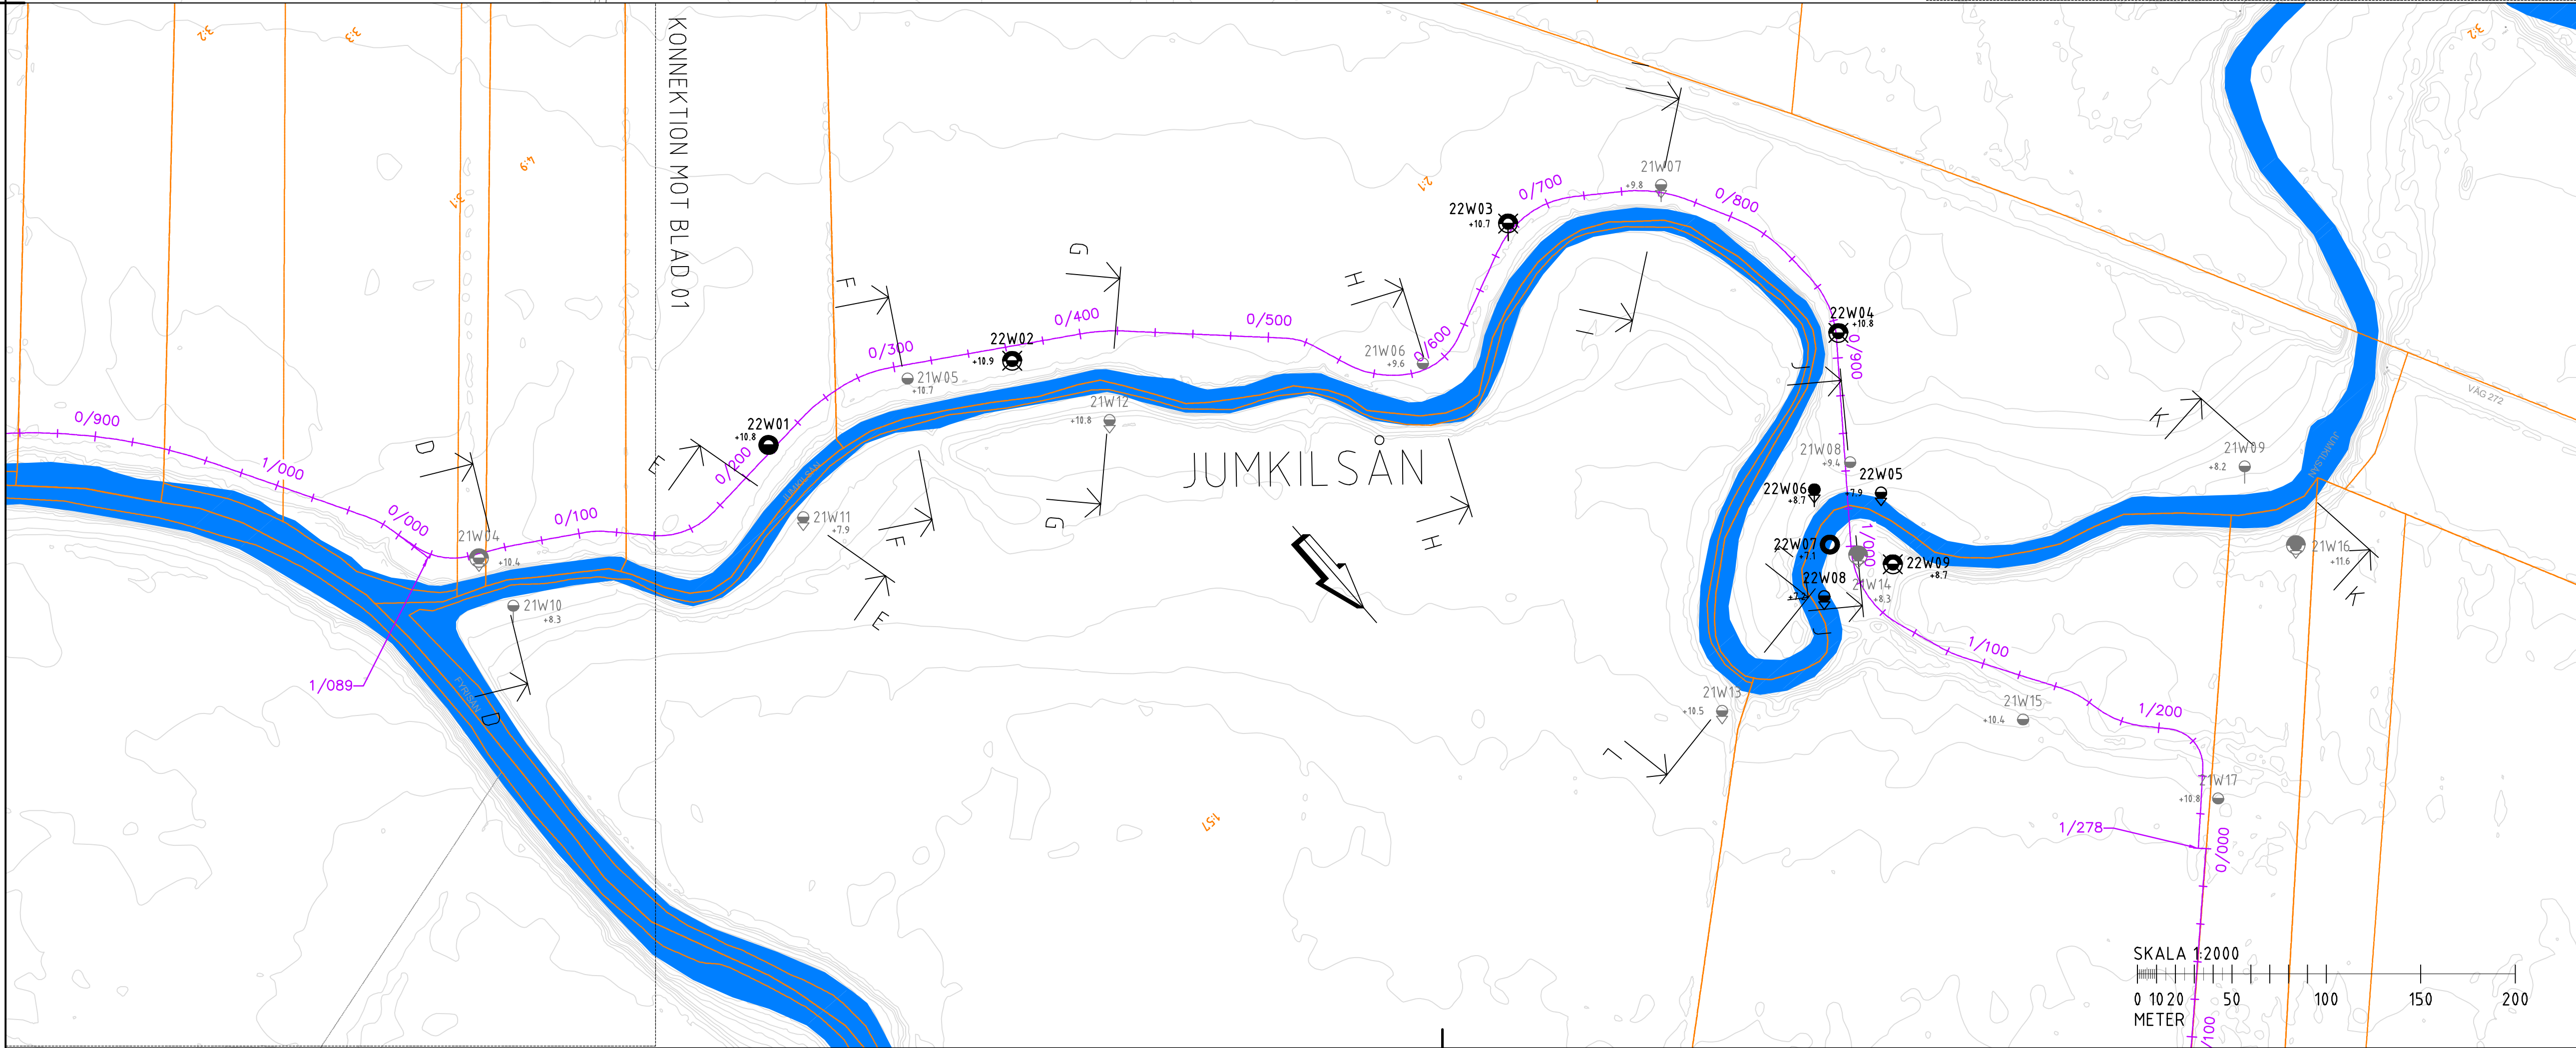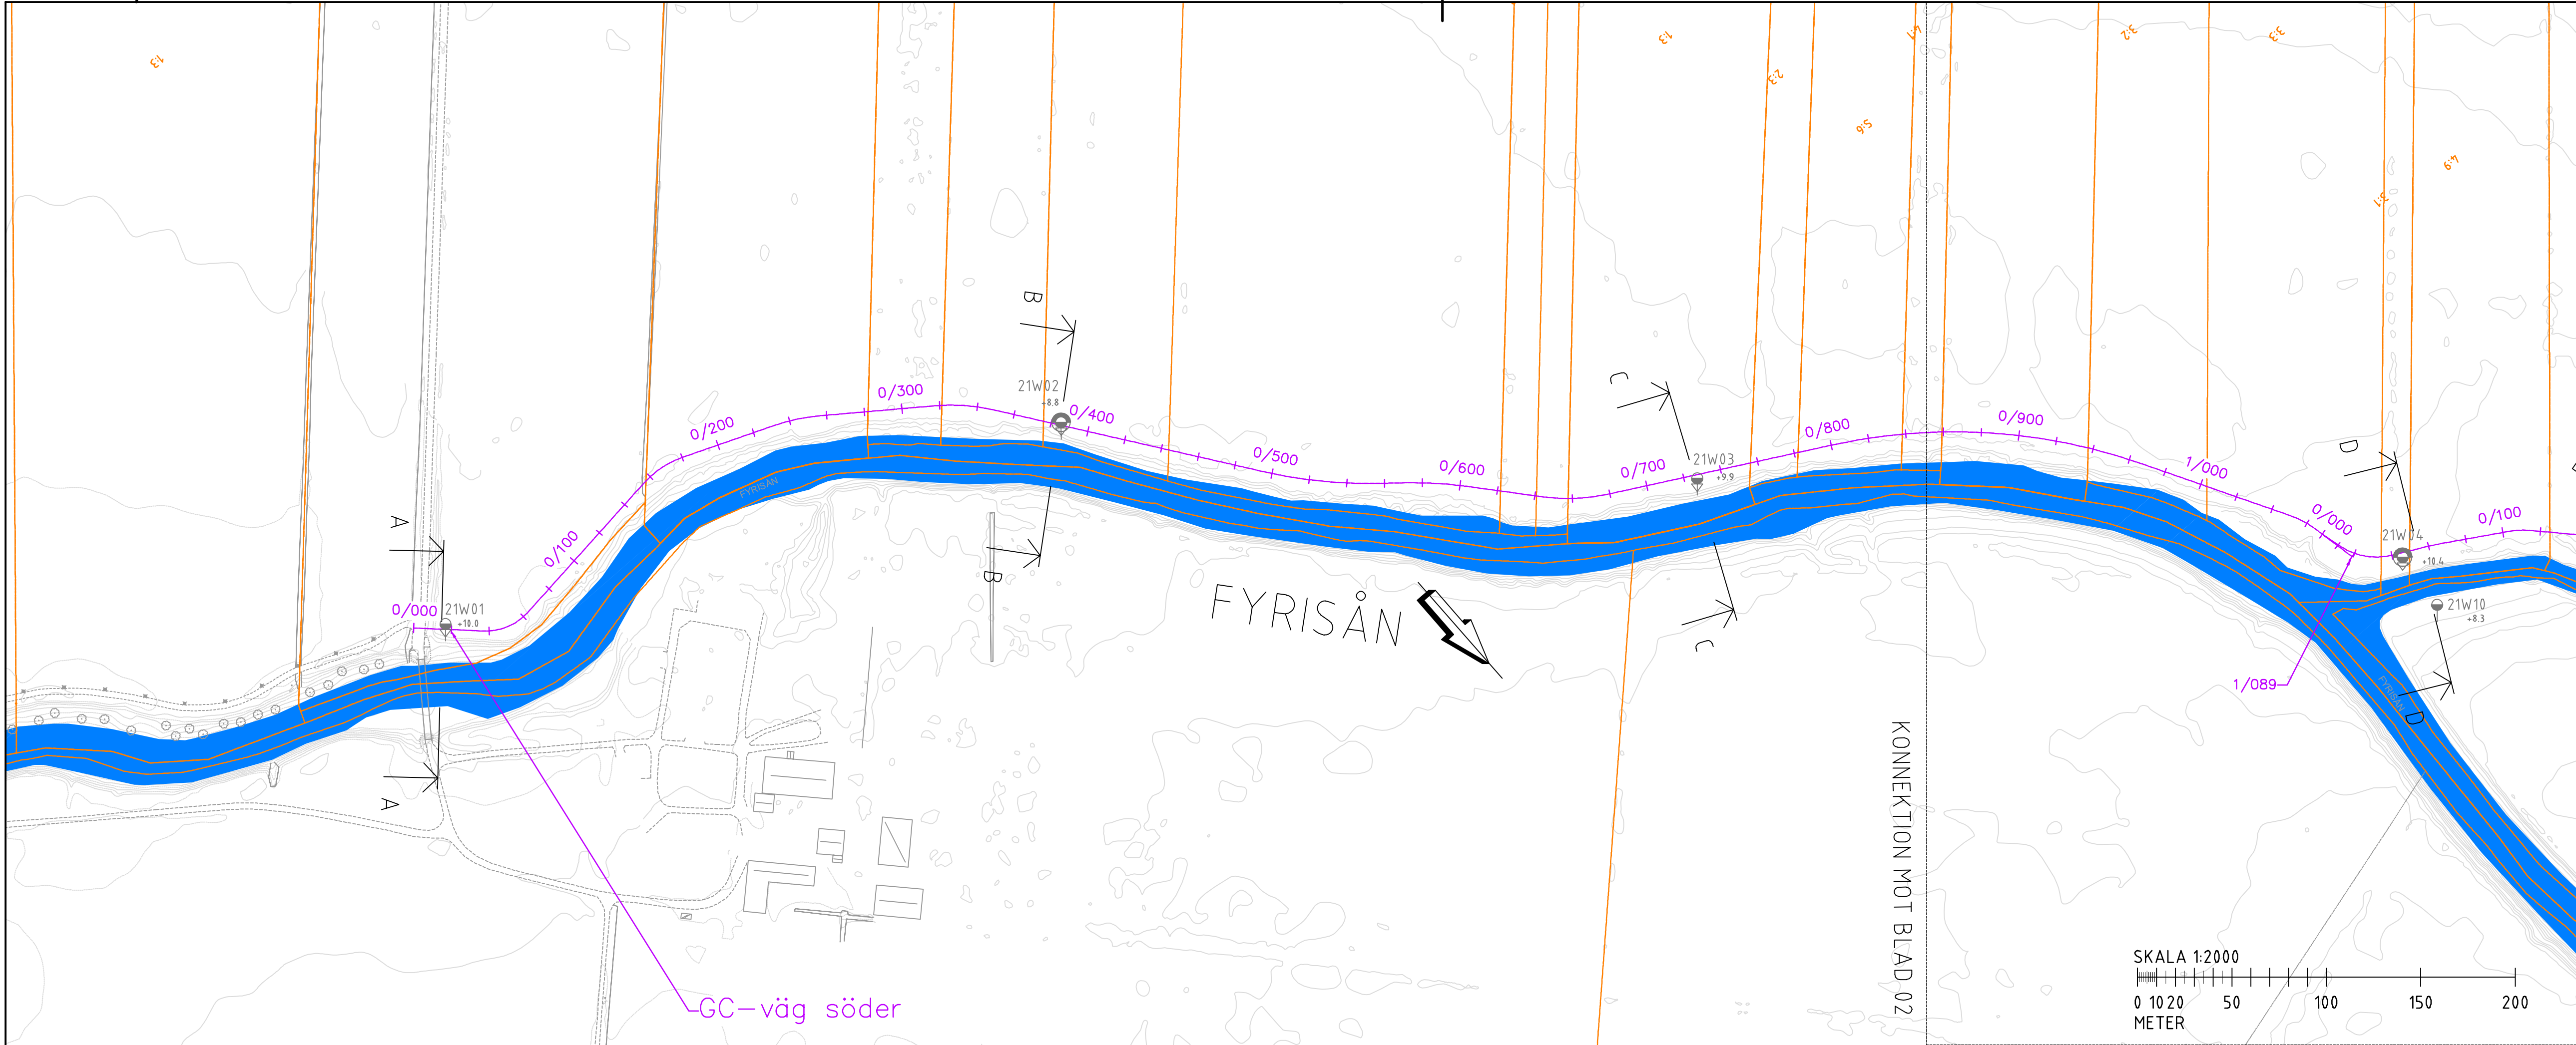

ANVISNINGAR

KOORDINATSYSTEM
SYSTEM I PLAN: SWEREF99 18 00
SYSTEM I HÖJD: RH 2000

FÖRKLARINGAR

FÖR GEOTEKNISKA BETECKNINGSSYSTEM, SE
SGF'S HEMSIDA: www.sgf.net

PLANERAD ANLÄGGNING

PUNKTER 21WXX UTFÖRDA AV WSP 2021
INOM UPPDRAG 10318625.

PUNKTER 22WXX UTFÖRDA AV WSP 2022 I
DETTA UPPDRAG.

BET	ANDRINGEN AVSER	DATUM	SIGN
FÖRSLAGSHANDLING			
ULVA GC			
UPPSALA KOMMUN			
WSP SVERIGE AB EARTH & ENVIRONMENT 702 25 ÖREBRO 010-722 50 00 www.wsp.com			
UPPDRAG NR 10337554	RITAD/KONSTRUERAD AV D. DEHLIN	HANDLÄGGARE T. SAHLIN	
DATUM 2022-08-31	ANSVARIG THOBIAS SAHLIN		
GC-VÄG MELLAN KLASTORP OCH ULVA			
PLAN			
GEOTEKNISK UNDERSÖKNING			
SKALA 1:2000	A1	NUMMER	I BET
1:2000		G-10-1-002	



PROFIL
H 1: 100 L 1: 500

ANVISNINGAR

KOORDINATSYSTEM
SYSTEM I PLAN: SWEREF99 18 00
SYSTEM I HÖJD: RH 2000

FÖRKLARINGAR

FÖR GEOTEKNISKA BETECKNINGSSYSTEM, SE
SGF'S HEMSIDA: www.sgf.net

- BEFINTLIG MARK
- - - TOLKAD VATTENYTA
- PLANERAD ANLÄGGNING

BET	ÄNDRINGEN AVSER	DATUM	SIGN
FÖRSLAGSHANDLING			
ULVA GC			
UPPSALA KOMMUN			
WSP SVERIGE AB EARTH & ENVIRONMENT 702 25 ÖREBRO 010-722 50 00 www.wsp.com			
UPPDRAG NR 10337554	RITAD/KONSTRUERAD AV D. DEHLIN	HANDLÄGGARE T. SAHLIN	
DATUM 2022-08-31	ANSVARIG THOBAS SAHLIN		
GC-VÄG MELLAN KLASTORP OCH ULVA			
PROFIL			
KM 0/000 – 0/300			
GEOTEKNISK UNDERSÖKNING			
SKALA H1:100 L1:500	A1	NUMMER G-10-2Q-001	BET


ANVISNINGAR

SYSTEM I PLAN: SWEREF99 18 00
SYSTEM I HÖJD: RH 2000

FÖRKLARINGAR


FÖR GEOTEKNISKA BETECKNINGSSYSTEM, SE
SGF'S HEMSIDA: www.sgf.net

————— BEFINTLIG MARK
 - - - - - TOLKAD VATTENYTA
 _____ PLANERAD ANLÄGGNING

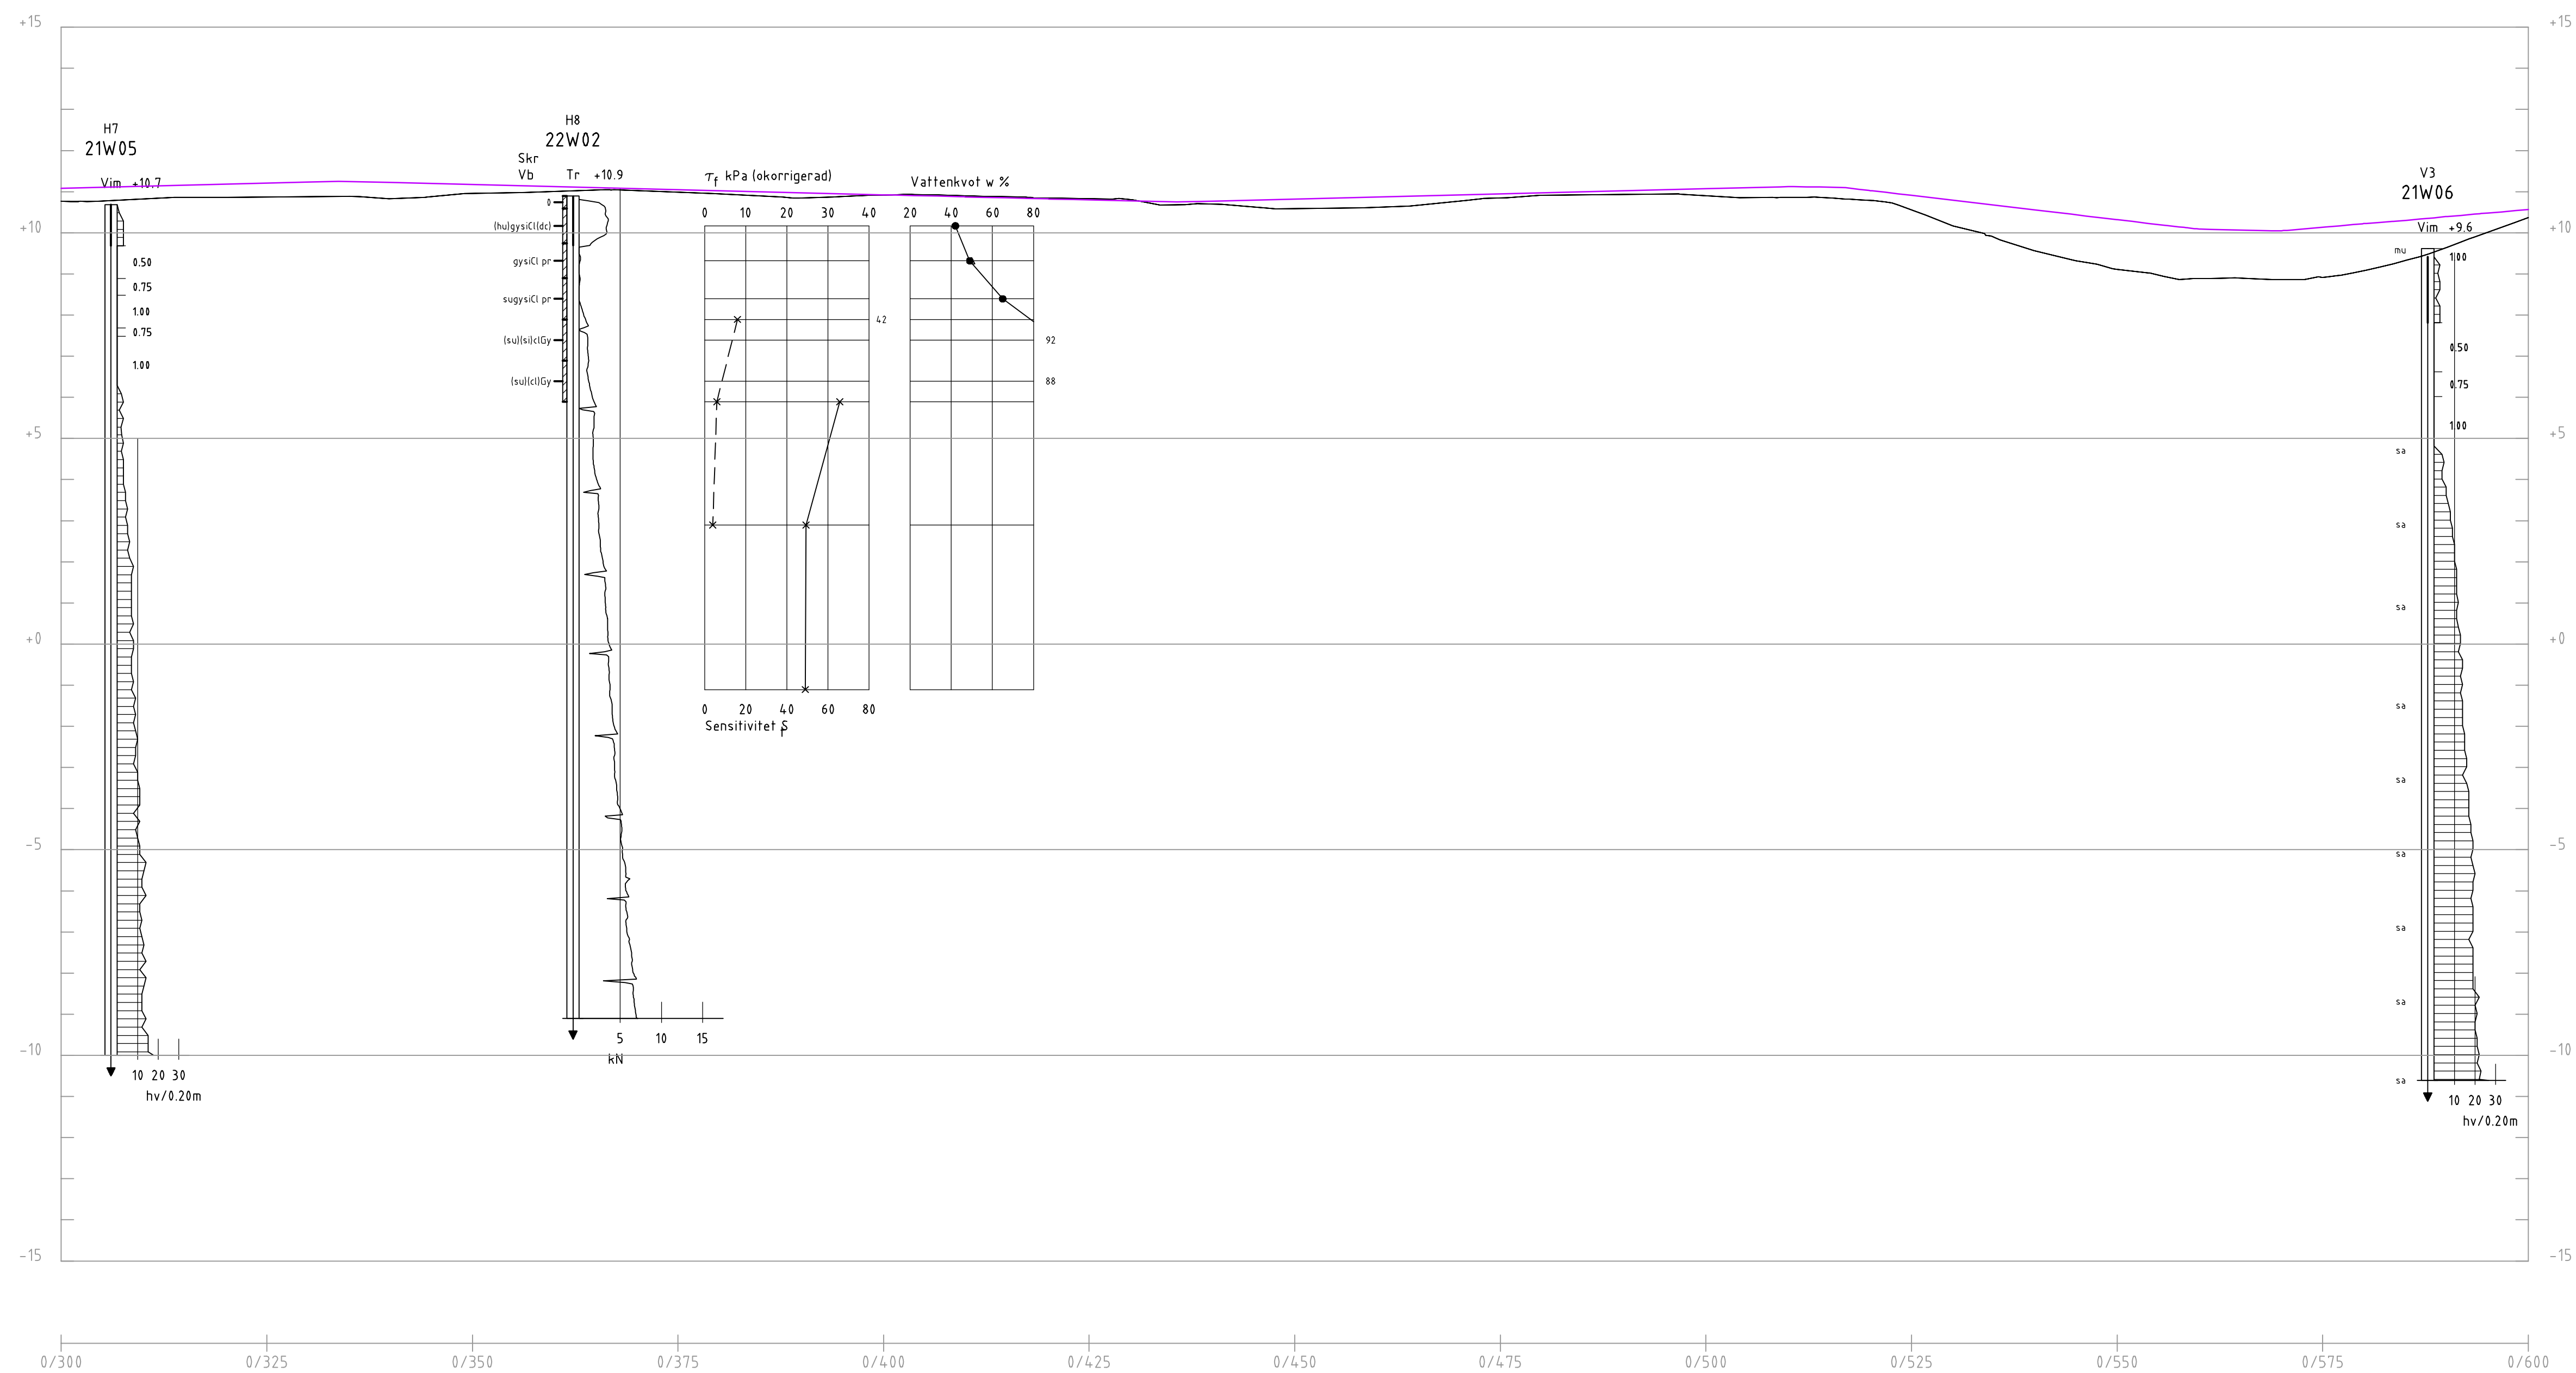

PROFIL
H 1: 100 L 1: 500

BET	ANDRINGEN AVSEER	DATUM	SIGN
FÖRSLAGSHANDLING			
ULVA GC UPPSALA KOMMUN			
WSP SVERIGE AB EARTH & ENVIRONMENT 702 25 ÖREBRO 010-722 50 00 www.wsp.com			
UPPDRAK NR 10337554	RITAD/KONSTRUERAD AV D. DEHLIN	HANDLAGGARE T. SAHLIN	
DATUM 2022-08-31	ANSVARIG THOBIAS SAHLIN		
GC-VÄG MELLAN KLASTORP OCH ULVA PROFIL KM 0/300 - 0/600 GEOTEKNISK UNDERSÖKNING			
SKALA	A1	NUMMER	I BET
H1:100 L1:500	G-10-2Q-002		

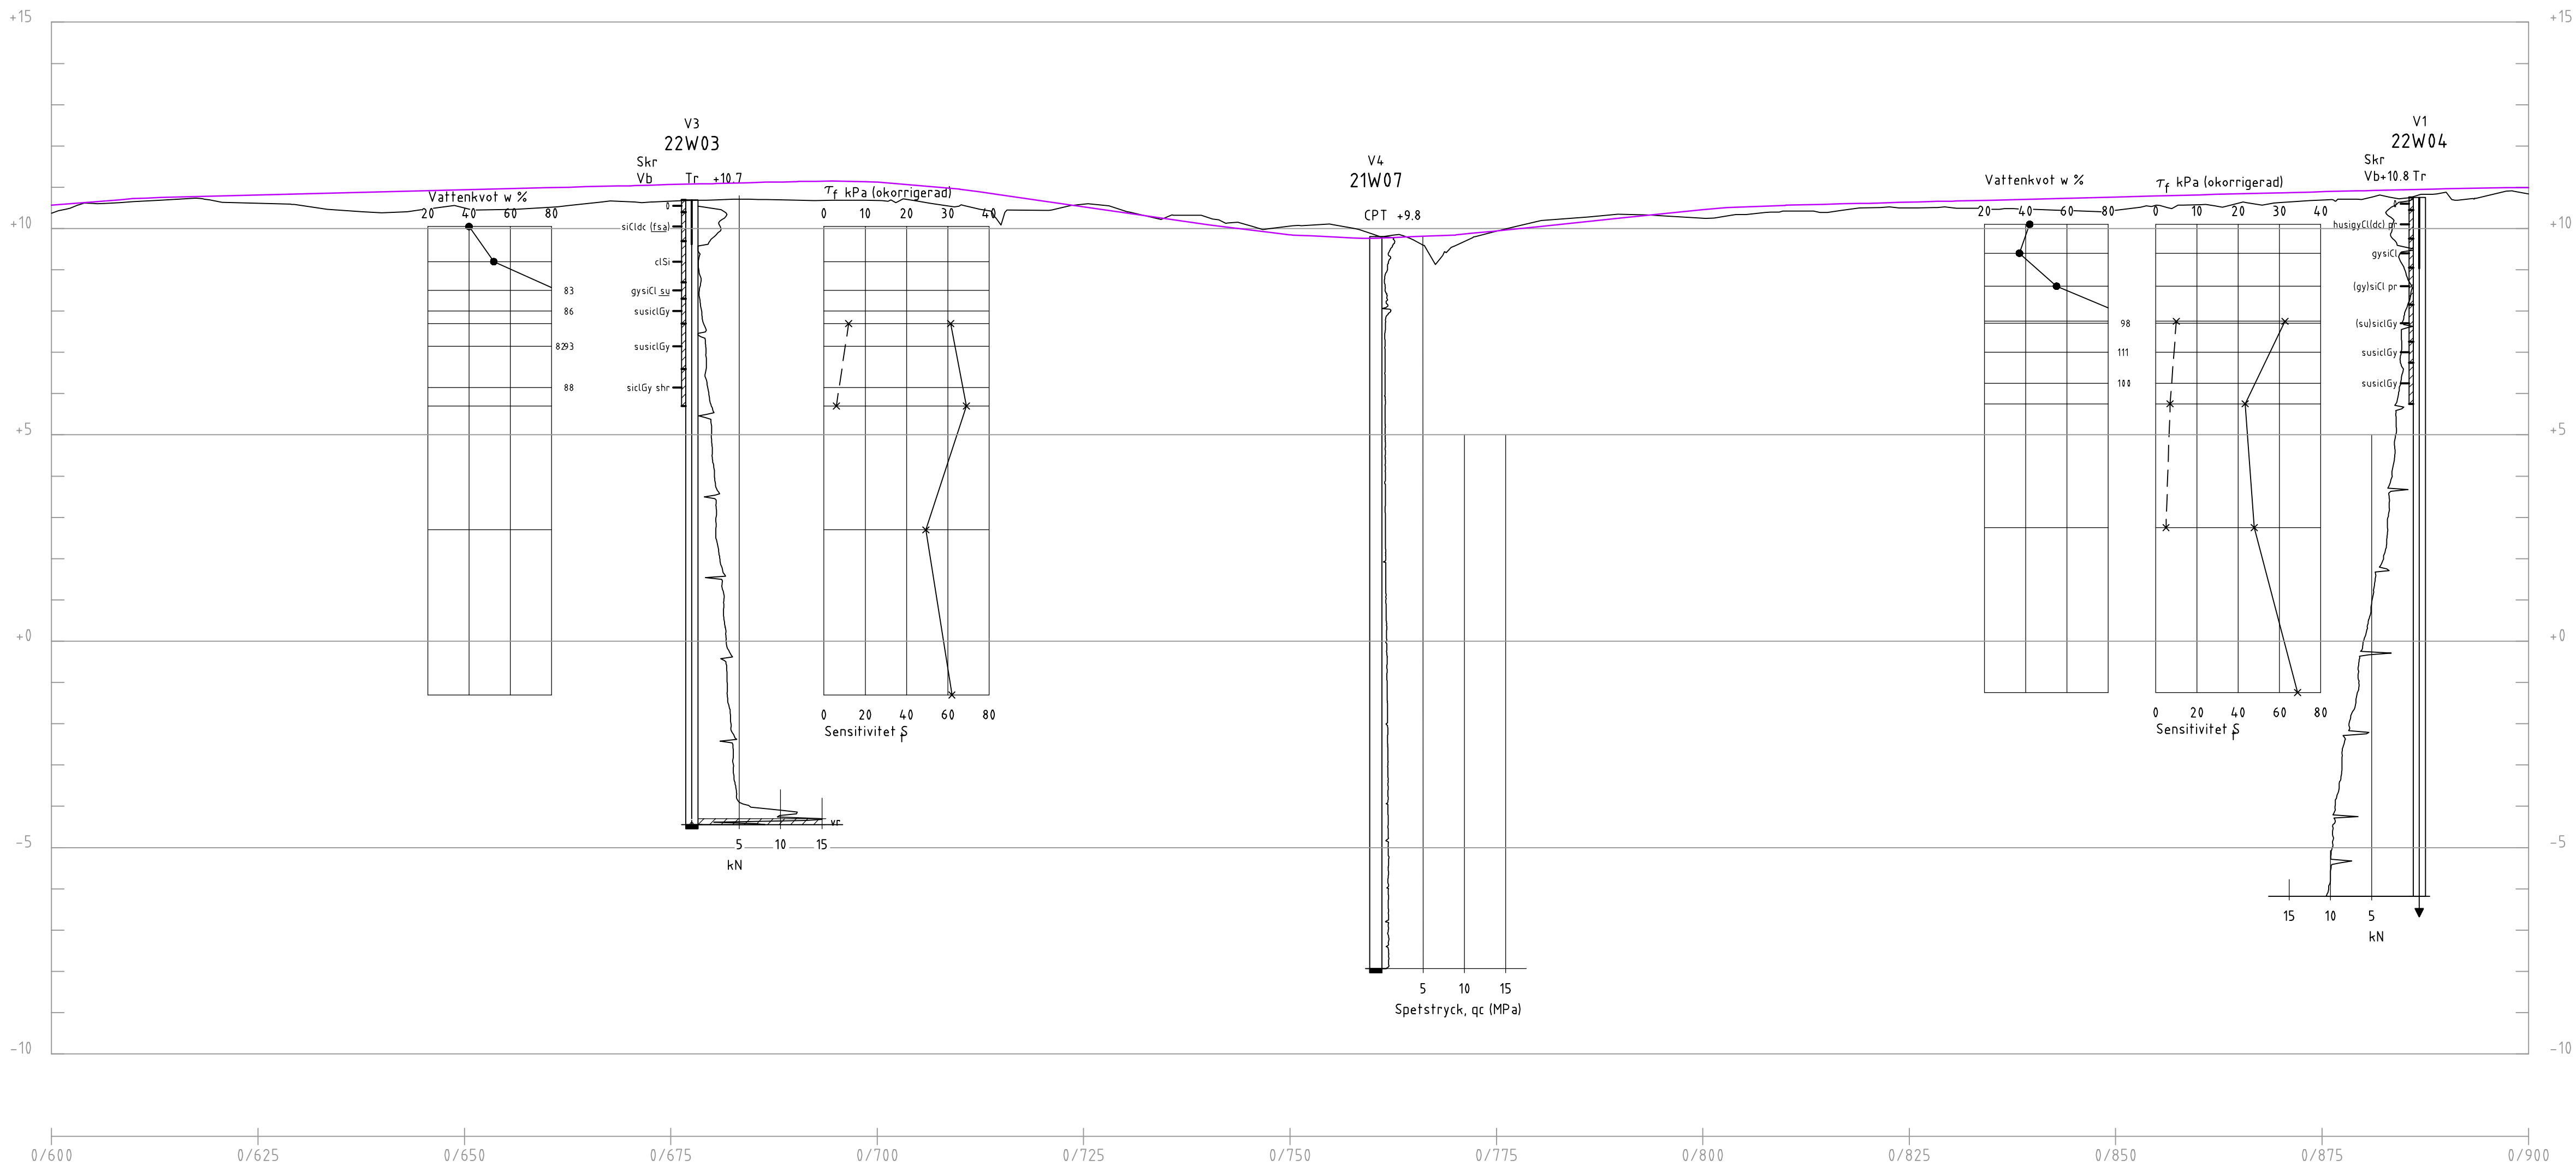

PROFIL
H 1: 100 L 1: 500

ANVISNINGAR


KOORDINATSYSTEM
SYSTEM I PLAN: SWEREF99 18 00
SYSTEM I HÖJD: RH 2000

FÖRKLARINGAR


FÖR GEOTEKNISKA BETECKNINGSSYSTEM, SE
SGF'S HEMSIDA: www.sgf.net

- BEFINTLIG MARK
- - - - - TOLKAD VATTENYTA
- PLANERAD ANLÄGGNING

BET	ÄNDRINGEN AVSER	DATUM	SIGN
FÖRSLAGSHANDLING			
ULVA GC			
UPPSALA KOMMUN			
WSP SVERIGE AB EARTH & ENVIRONMENT 702 25 ÖREBRO 010-722 50 00 www.wsp.com			
UPPDRAG NR 10337554	RIT AD/KONSTRUERAD AV D. DEHLIN	HANDLÄGGARE T. SAHLIN	
DATUM 2022-08-31	ANSVARIG THOBIAS SAHLIN		
GC-VÄG MELLAN KLASTORP OCH ULVA			
PROFIL			
KM 0/600 – 0/900			
GEOTEKNISK UNDERSÖKNING			
SKALA H1:100 L1:500	A1	NUMMER	I BET
G-10-2Q-003			

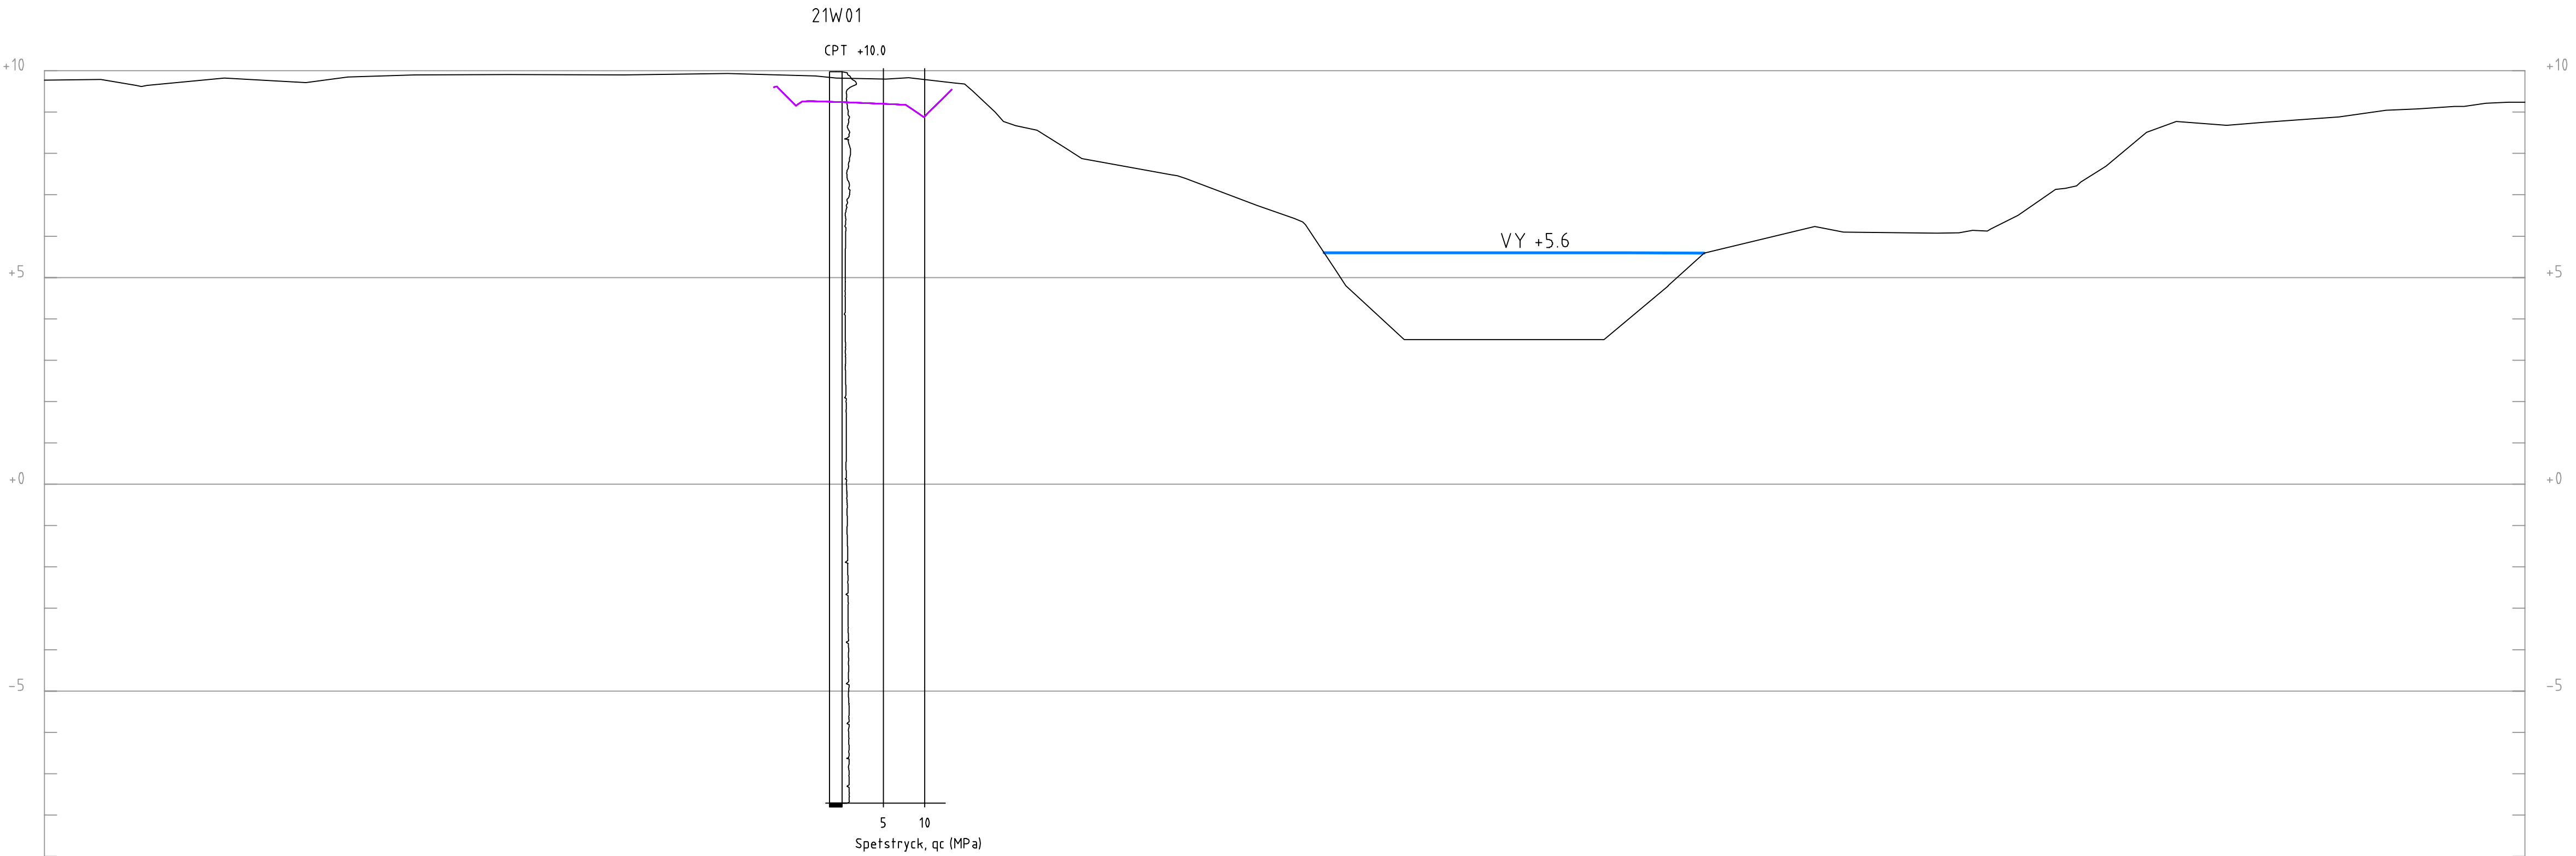

SEKTION A-A
H 1: 100 L 1: 200

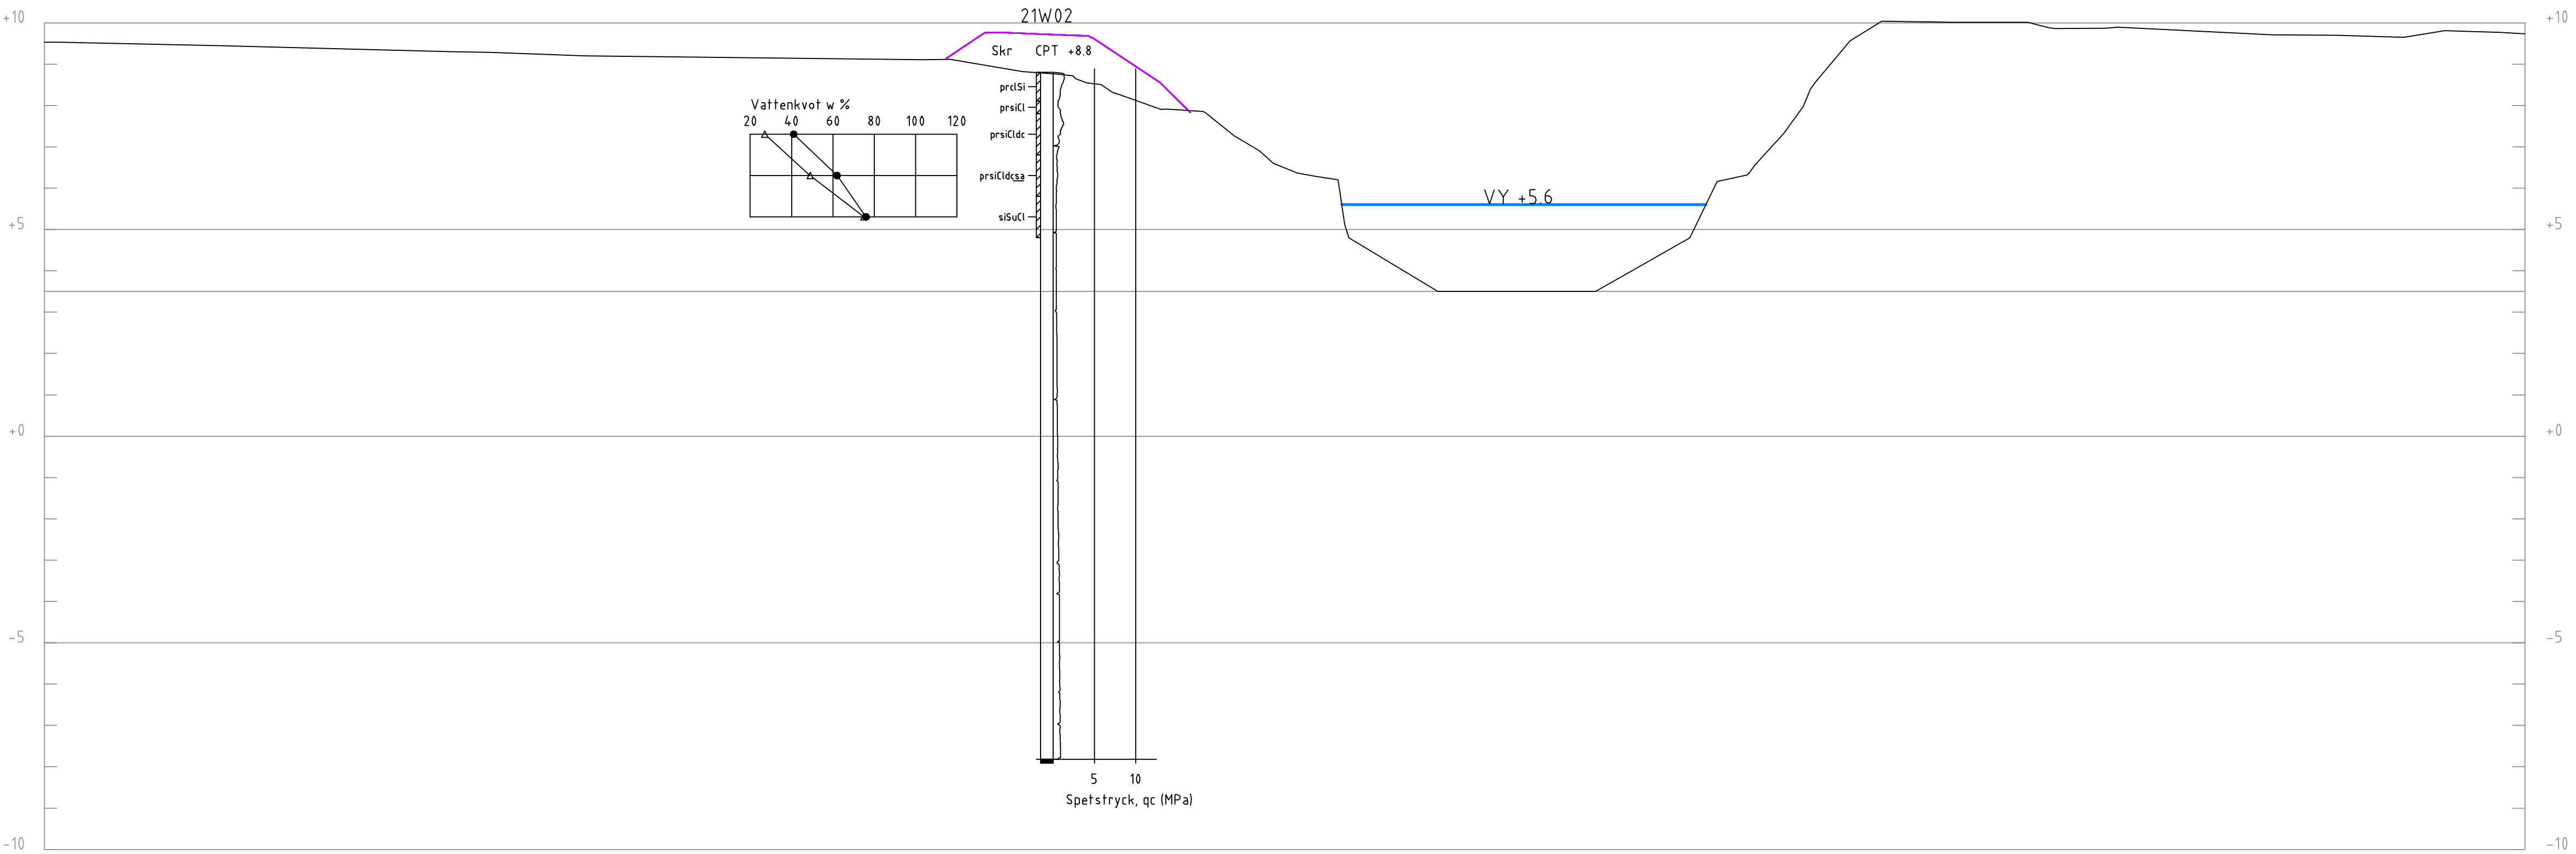

SEKTION B-B
H 1: 100 L 1: 200

ANVISNINGAR


KOORDINATSYSTEM
SYSTEM I PLAN: SWEREF99 18 00
SYSTEM I HÖJD: RH 2000

FÖRKLARINGAR

FÖR GEOTEKNISKA BETECKNINGSSYSTEM, SE
SGF'S HEMSIDA: www.sgf.net

- BEFINTLIG MARK
- TOLKAD VATTENYTA
- PLANERAD ANLÄGGNING

BET	ÄNDRINGEN AVSER	DATUM	SIGN
FÖRSLAGSHANDLING			
ULVA GC			
UPPSALA KOMMUN			
WSP SVERIGE AB EARTH & ENVIRONMENT 702 25 ÖREBRO 010-722 50 00 www.wsp.com			
UPPDRAG NR 10318625	RITAD/KONSTRUERAD AV D. DEHLIN	HANDLÄGGARE T. SAHLIN	
DATUM 2022-08-31	ANSVARIG THOBAS SAHLIN		
GC-VÄG MELLAN KLASTORP OCH ULVA			
SEKTION A-A OCH B-B GEOTEKNISK UNDERSÖKNING			
SKALA H1:100 L1:200	A1	NUMMER G-10-2S-001	BET

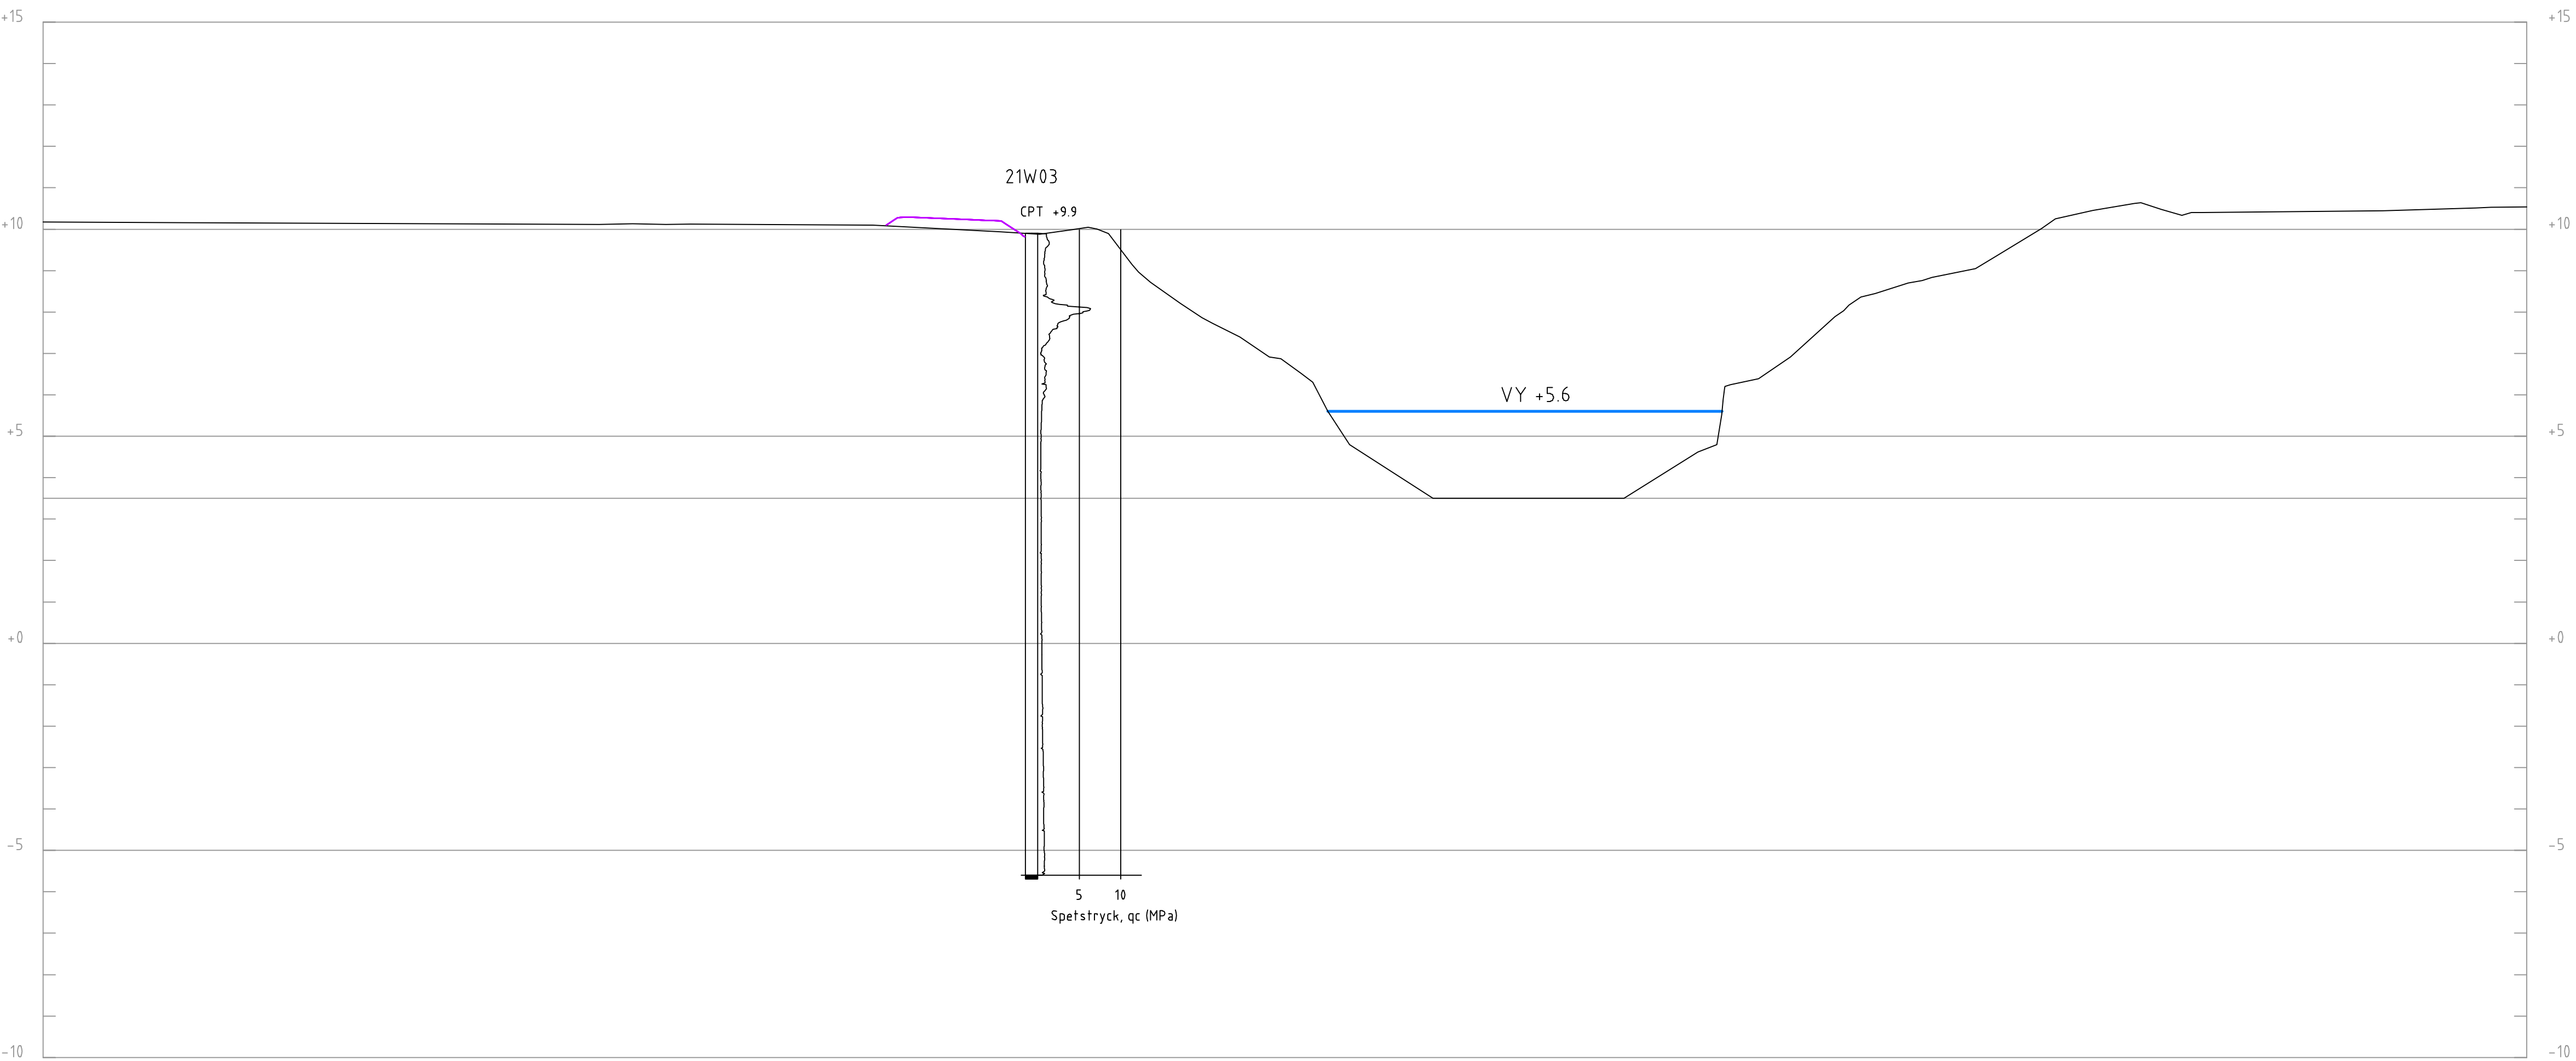

SEKTION C-C
H 1: 100 L 1: 200

ANVISNINGAR


KOORDINATSYSTEM
SYSTEM I PLAN: SWEREF99 18 00
SYSTEM I HÖJD: RH 2000

FÖRKLARINGAR

FÖR GEOTEKNISKA BETECKNINGSSYSTEM, SE
SGF'S HEMSIDA: www.sgf.net

- BEFINTLIG MARK
- TOLKAD VATTENYTA
- PLANERAD ANLÄGGNING

BET	ÄNDRINGEN AVSER	DATUM	SIGN		
FÖRSLAGSHANDLING					
ULVA GC					
UPPSALA KOMMUN					
WSP SVERIGE AB EARTH & ENVIRONMENT 702 25 ÖREBRO 010-722 50 00 www.wsp.com					
UPPDRAG NR 10318625	RITAD/KONSTRUERAD AV D. DEHLIN	HANDLÄGGARE T. SAHLIN			
DATUM 2022-08-31	ANSVARIG THOBAS SAHLIN				
GC-VÄG MELLAN KLASTORP OCH ULVA					
SEKTION C-C					
GEOTEKNISK UNDERSÖKNING					
SKALA H1:100 L1:200	A1	NUMMER	BET G-10-2S-002		

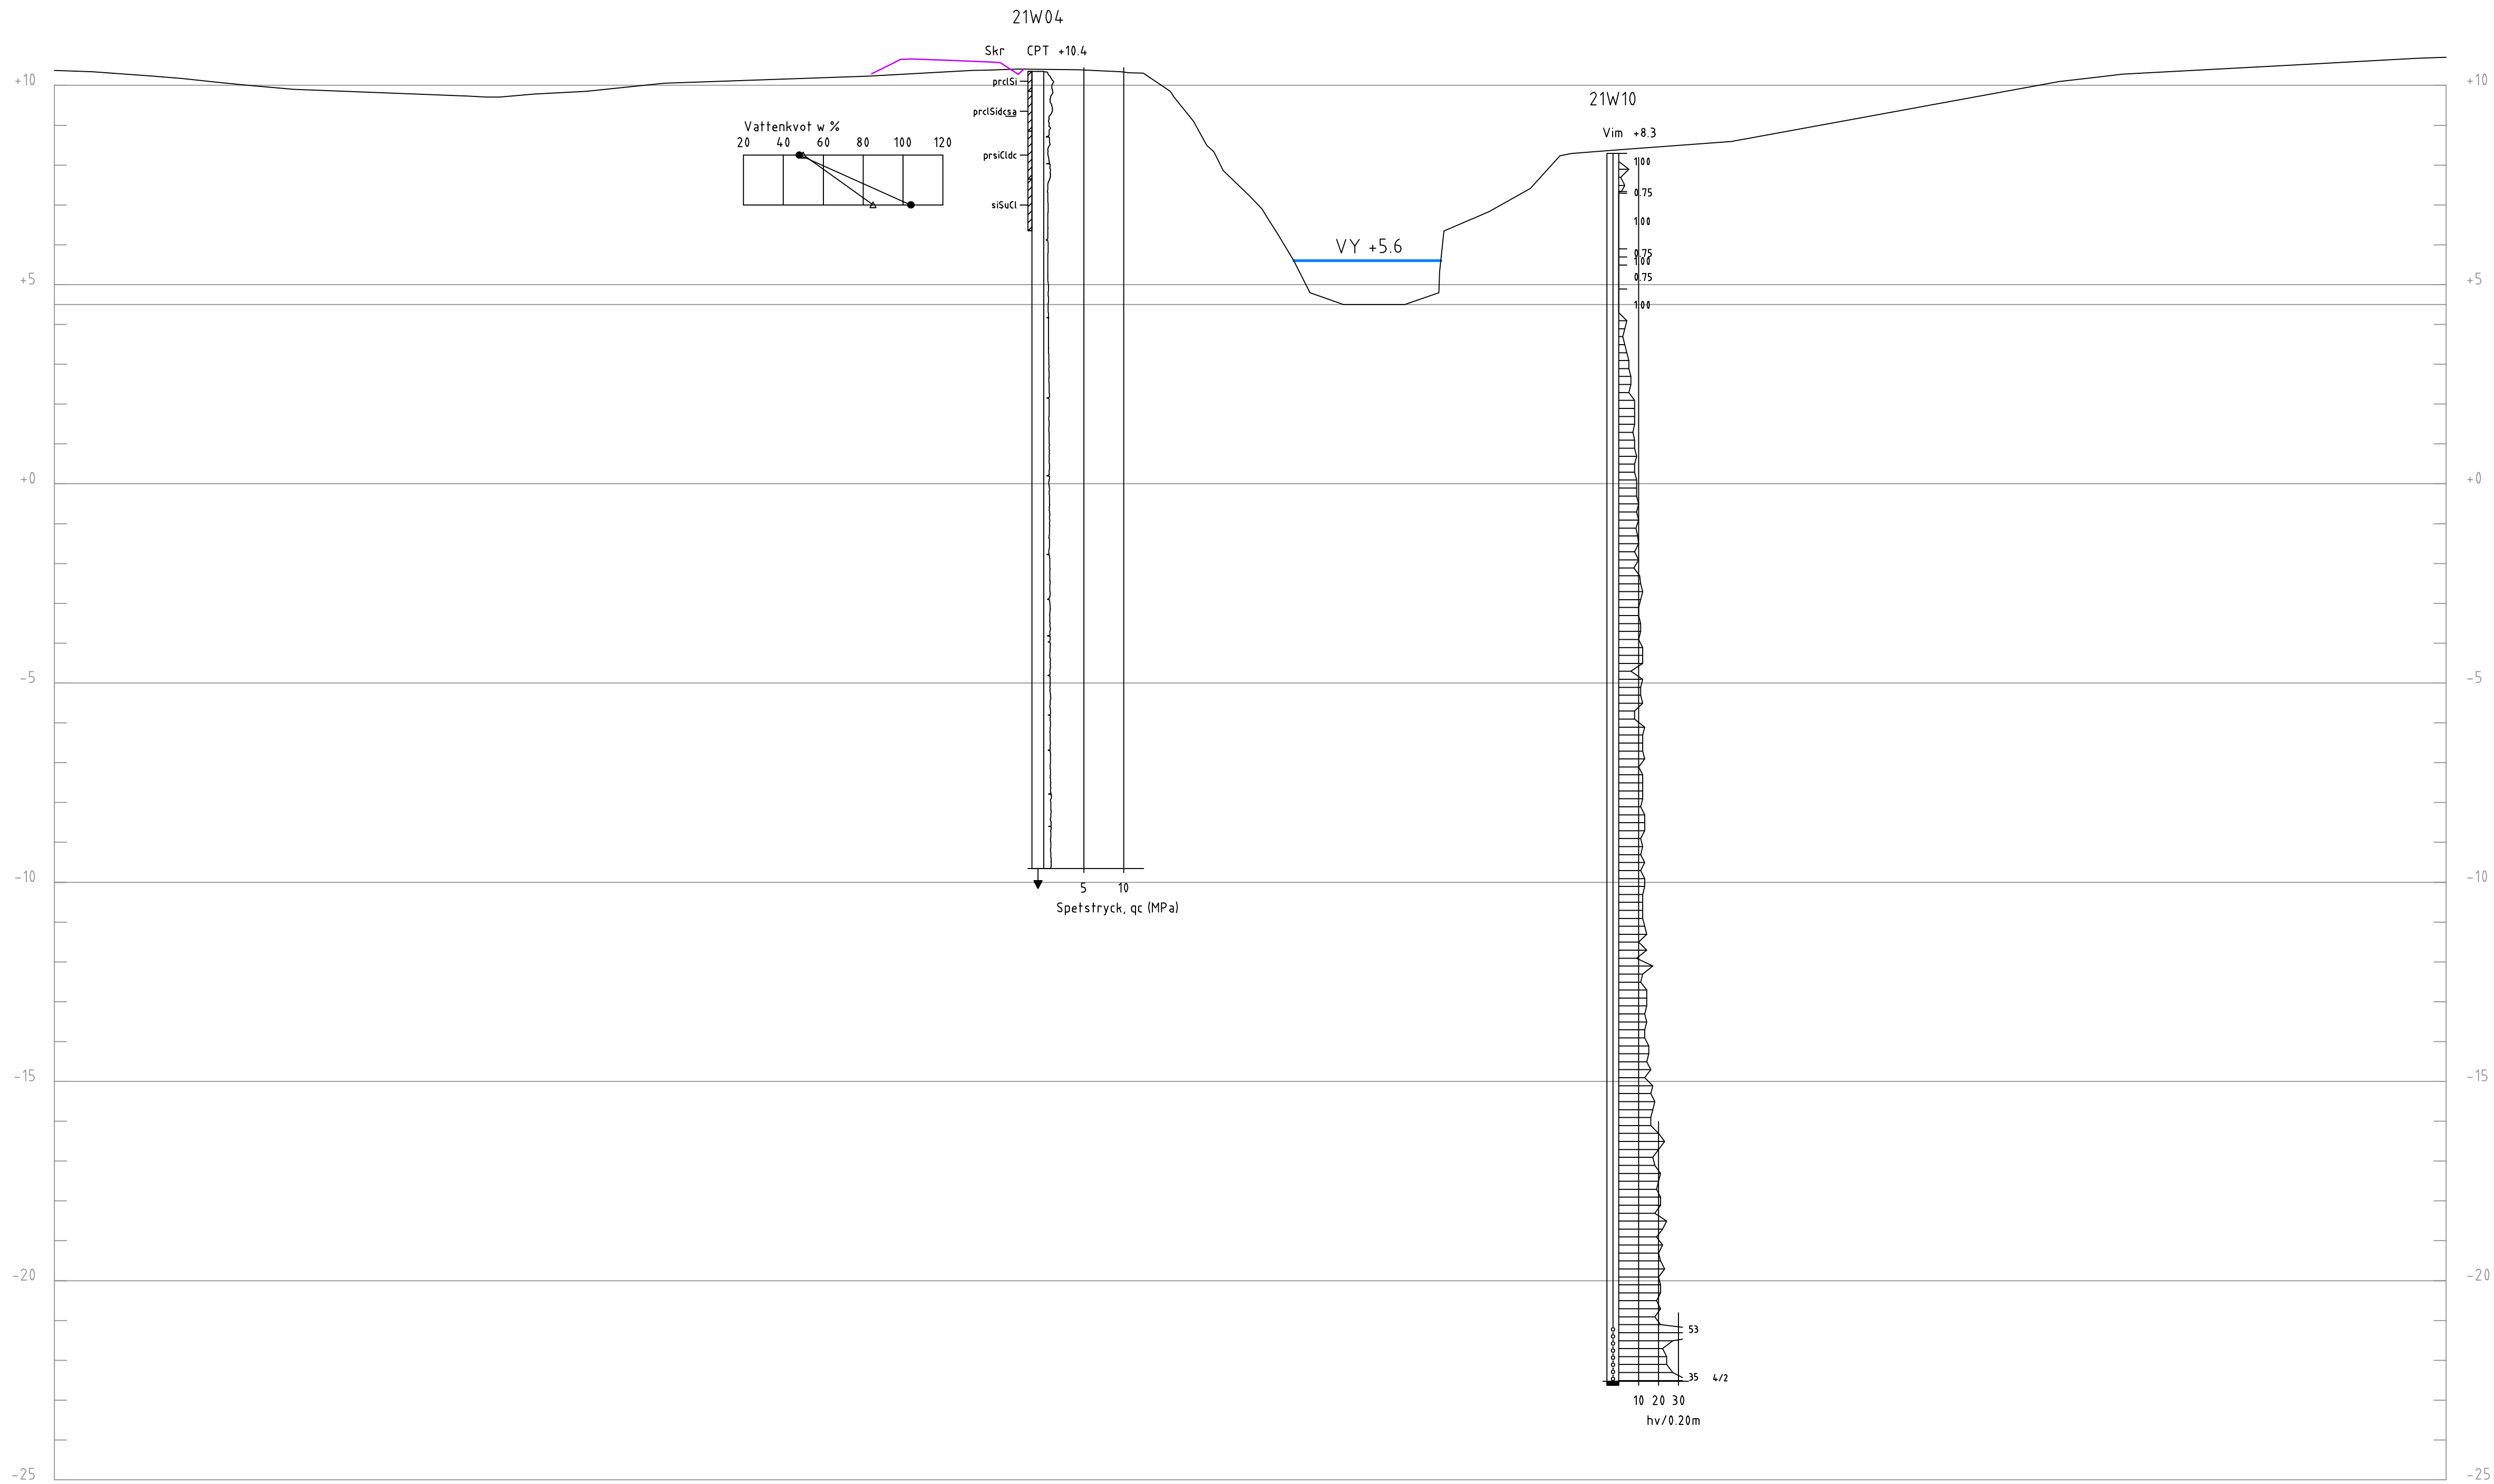

SEKTION D-D
H 1: 100 L 1: 200

ANVISNINGAR

KOORDINATSYSTEM
SYSTEM I PLAN: SWEREF99 18 00
SYSTEM I HÖJD: RH 2000

FÖRKLARINGAR

FÖR GEOTEKNISKA BETECKNINGSSYSTEM, SE
SGF'S HEMSIDA: www.sgf.net

— BEFINTLIG MARK
- - - TOLKAD VATTENYTA
— PLANERAD ANLÄGGNING

BET	ÄNDRINGEN AVSER	DATUM	SIGN
-----	-----------------	-------	------

FÖRSLAGSHANDLING

ULVA GC
UPPSALA KOMMUN

WSP SVERIGE AB
EARTH & ENVIRONMENT
702 25 ÖREBRO
010-722 50 00
www.wsp.com




UPPDRAG NR 10318625	RITAD/KONSTRUERAD AV D. DEHLIN	HANDLÄGGARE T. SAHLIN
DATUM 2022-08-31	ANSVARIG THOBIAS SAHLIN	


GC-VÄG MELLAN KLASTORP OCH ULVA

SEKTION D-D
GEOTEKNISK UNDERSÖKNING

SKALA H1:100 L1:200	A1 NUMMER G-10-2S-003	BET
------------------------	-----------------------------	-----

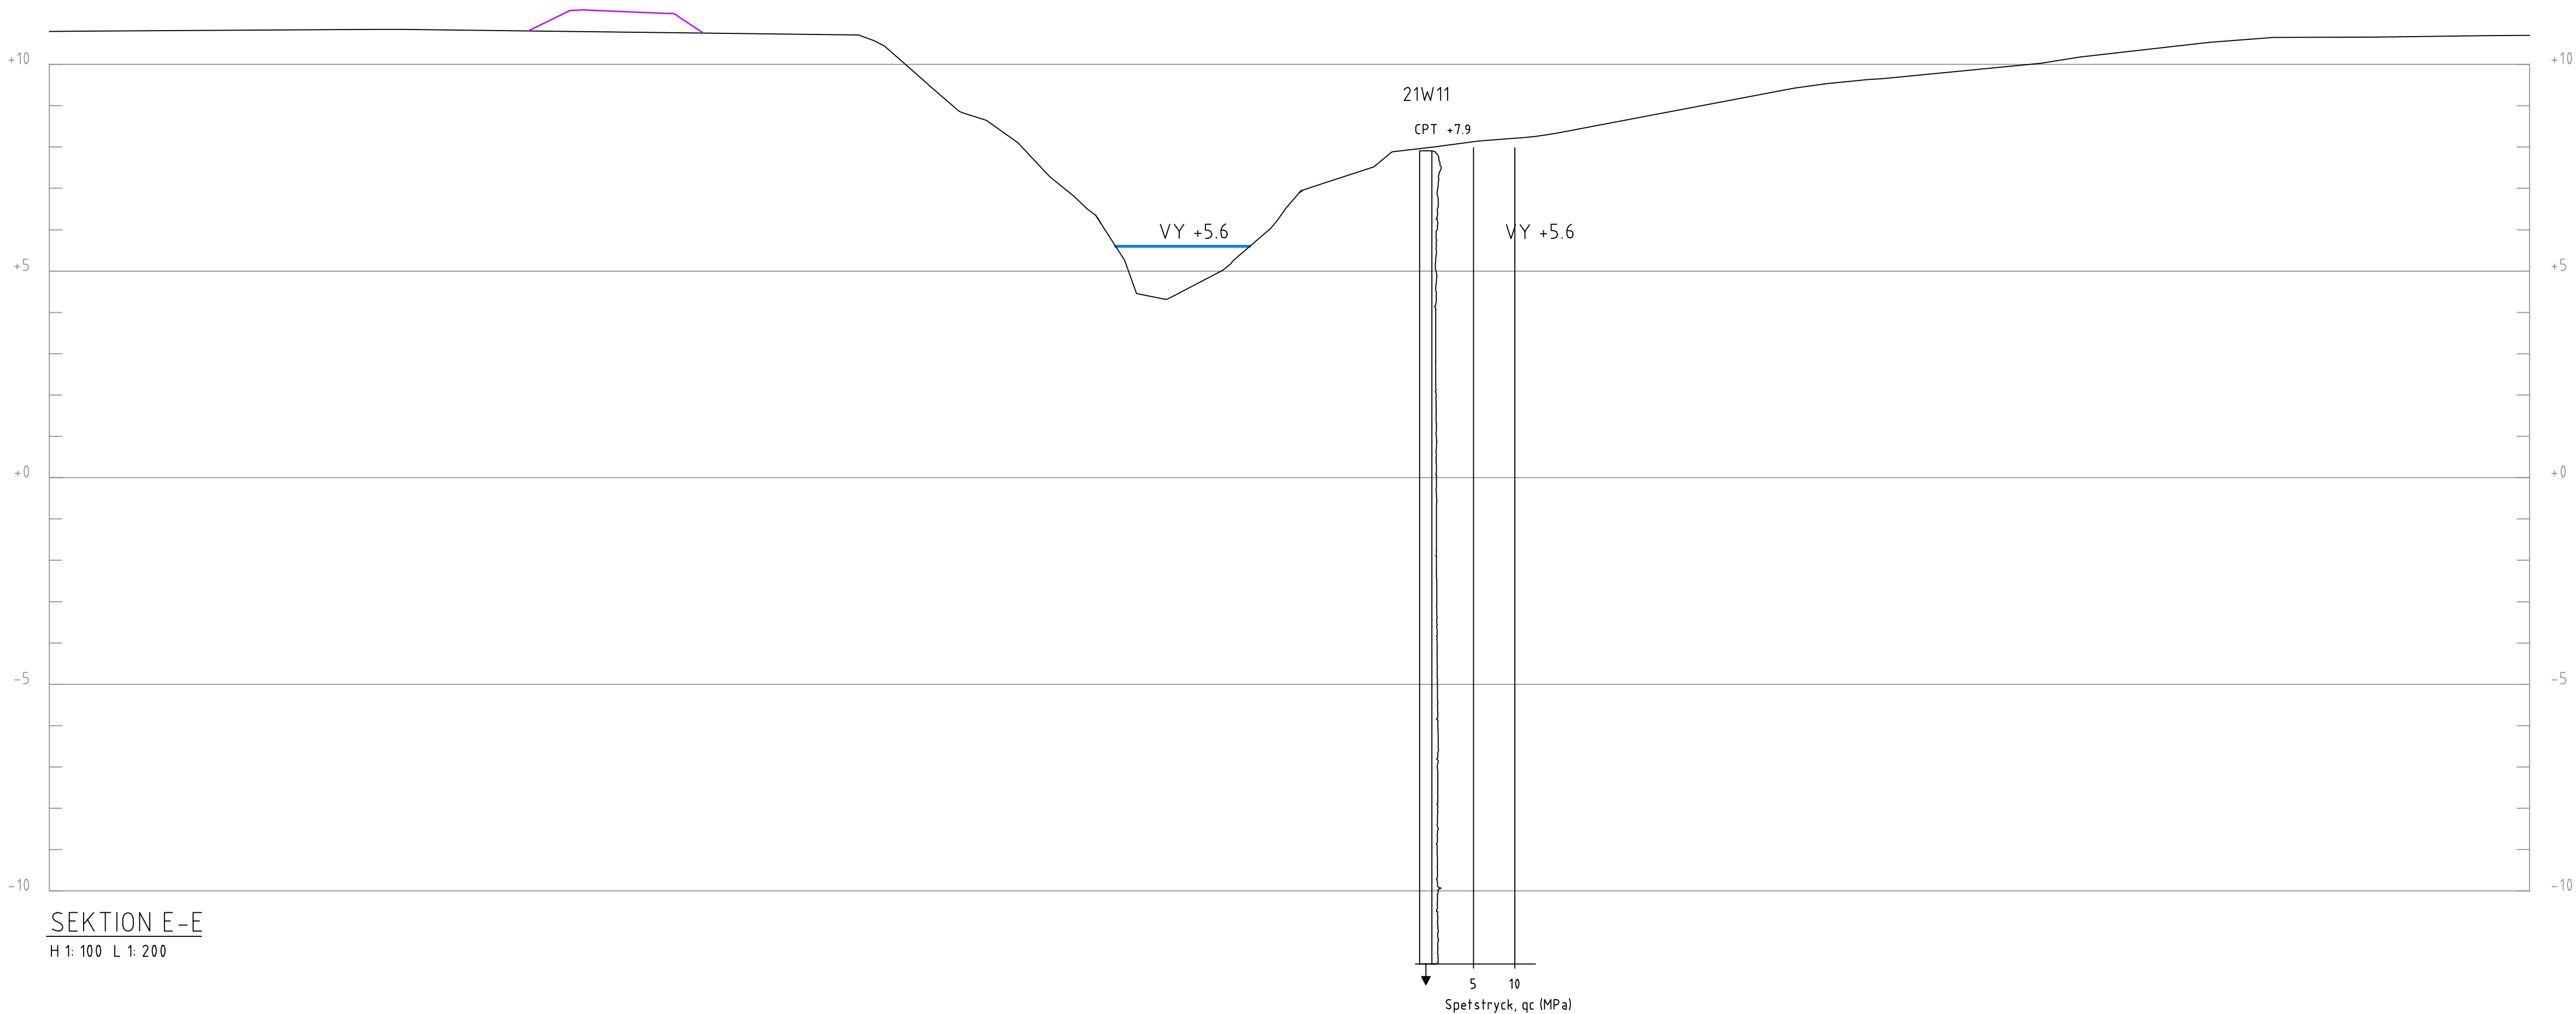

SEKTION E-E
H 1: 100 L 1: 200

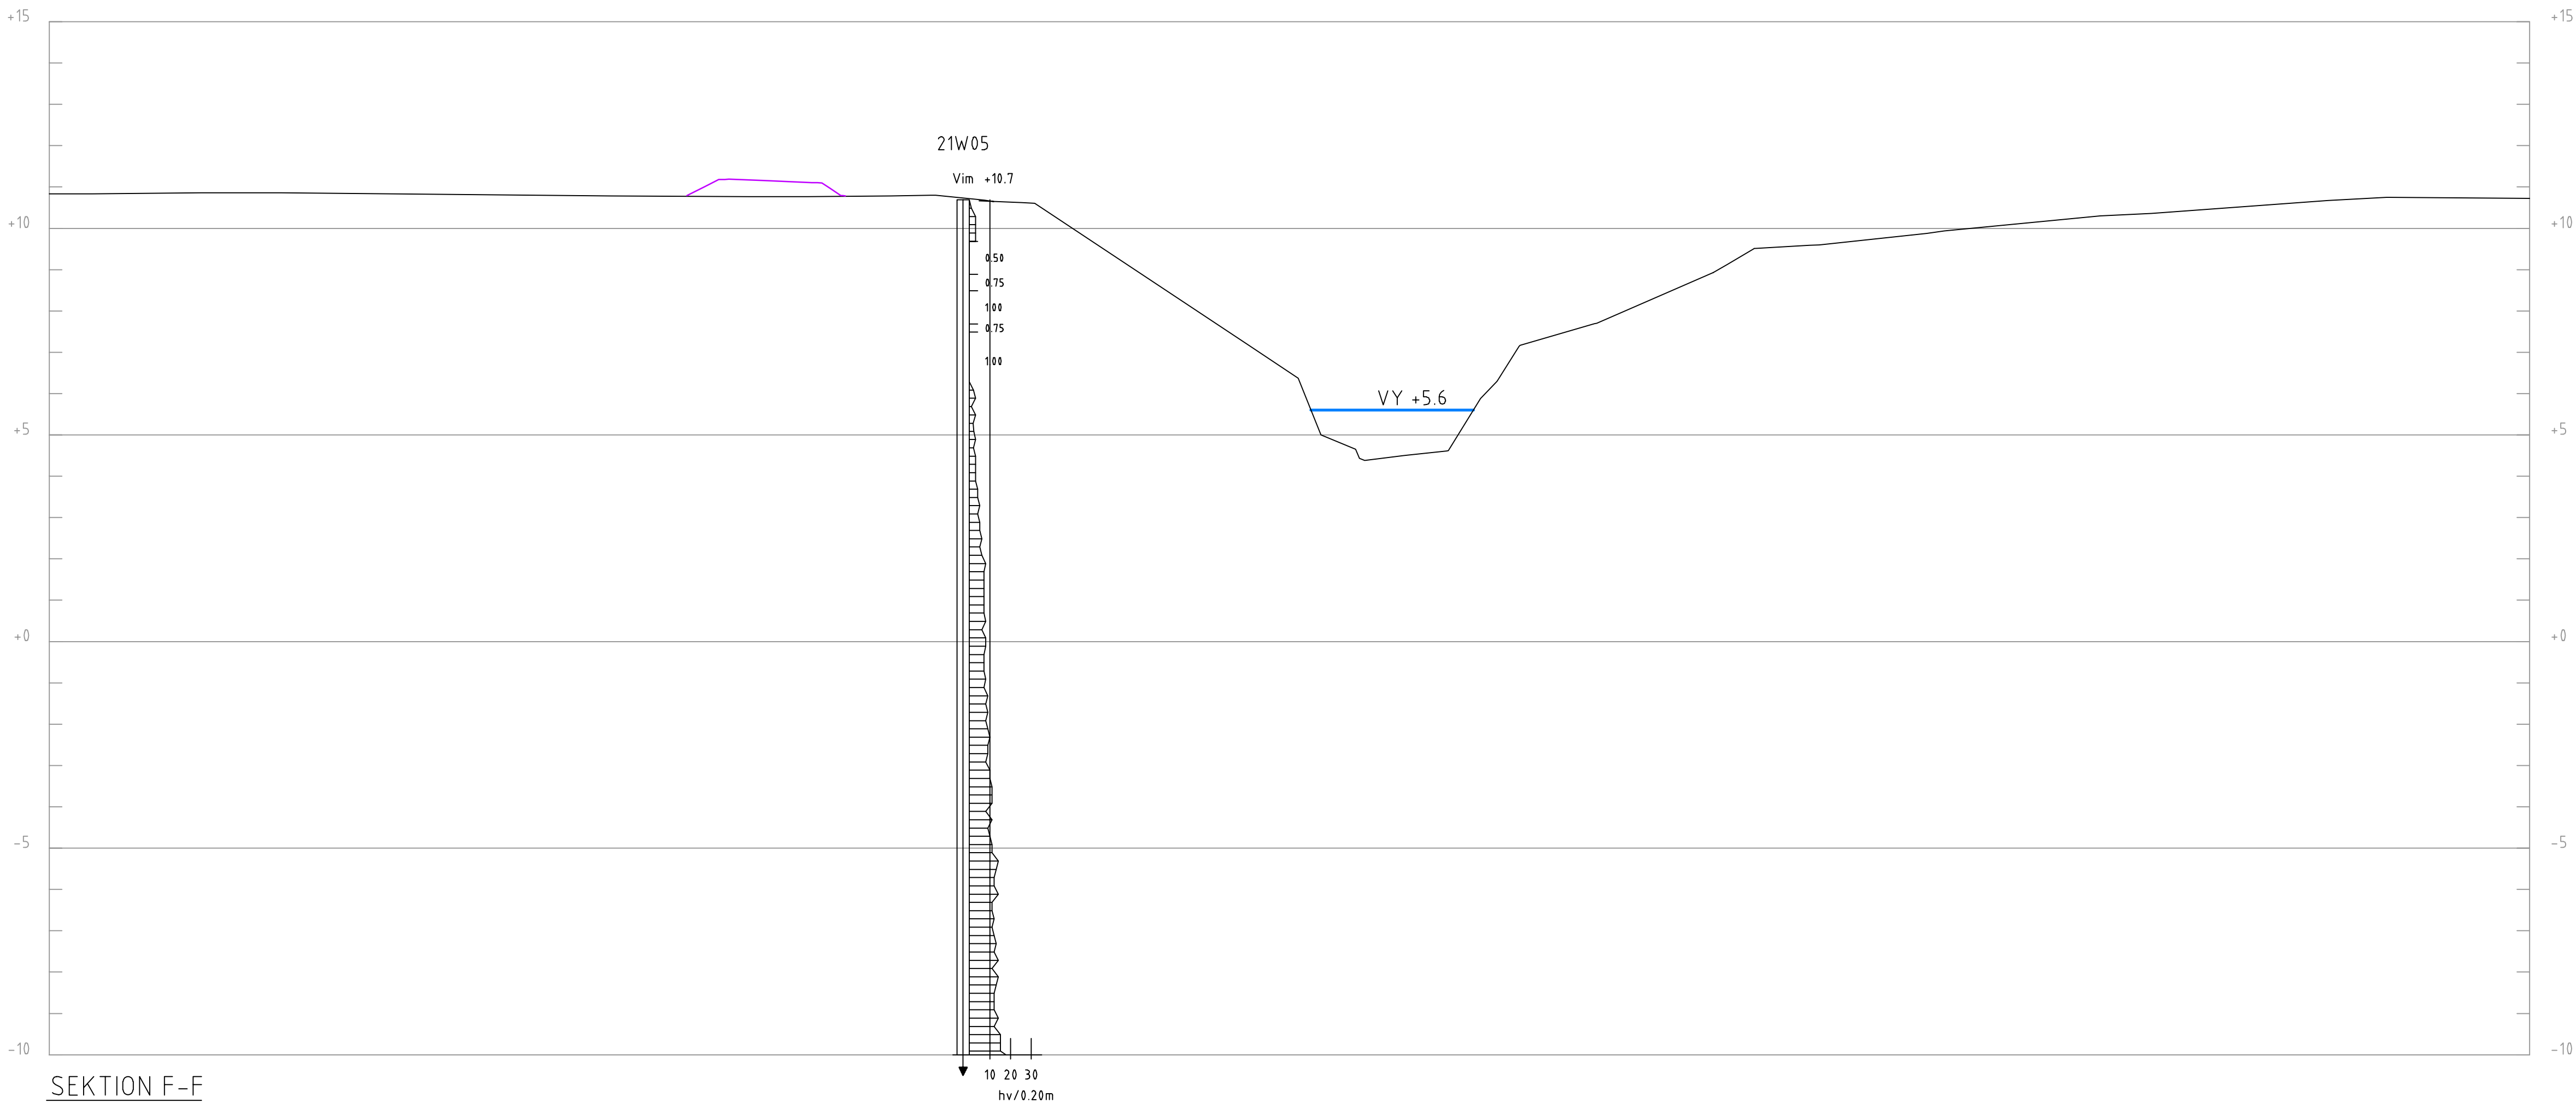

SEKTION F-F
H 1: 100 L 1: 200

ANVISNINGAR


KOORDINATSYSTEM
SYSTEM I PLAN: SWEREF99 18 00
SYSTEM I HÖJD: RH 2000

FÖRKLARINGAR


FÖR GEOTEKNISKA BETECKNINGSSYSTEM, SE
SGF'S HEMSIDA: www.sgf.net

- BEFINTLIG MARK
- - - - - TOLKAD VATTENYTA
- PLANERAD ANLÄGGNING

BET	ÄNDRINGEN AVSER	DATUM	SIGN
FÖRSLAGSHANDLING			
ULVA GC			
UPPSALA KOMMUN			
WSP SVERIGE AB EARTH & ENVIRONMENT 702 25 ÖREBRO 010-722 50 00 www.wsp.com			
UPPDRAG NR 10318625	RITAD/KONSTRUERAD AV D. DEHLIN	HANDLÄGGARE T. SAHLIN	
DATUM 2022-08-31	ANSVARIG THOBIAS SAHLIN		
GC-VÄG MELLAN KLASTORP OCH ULVA			
SEKTION E-E OCH F-F GEOTEKNISK UNDERSÖKNING			
SKALA H1:100 L1:200	A1 NUMMER	I BET	
G-10-2S-004			

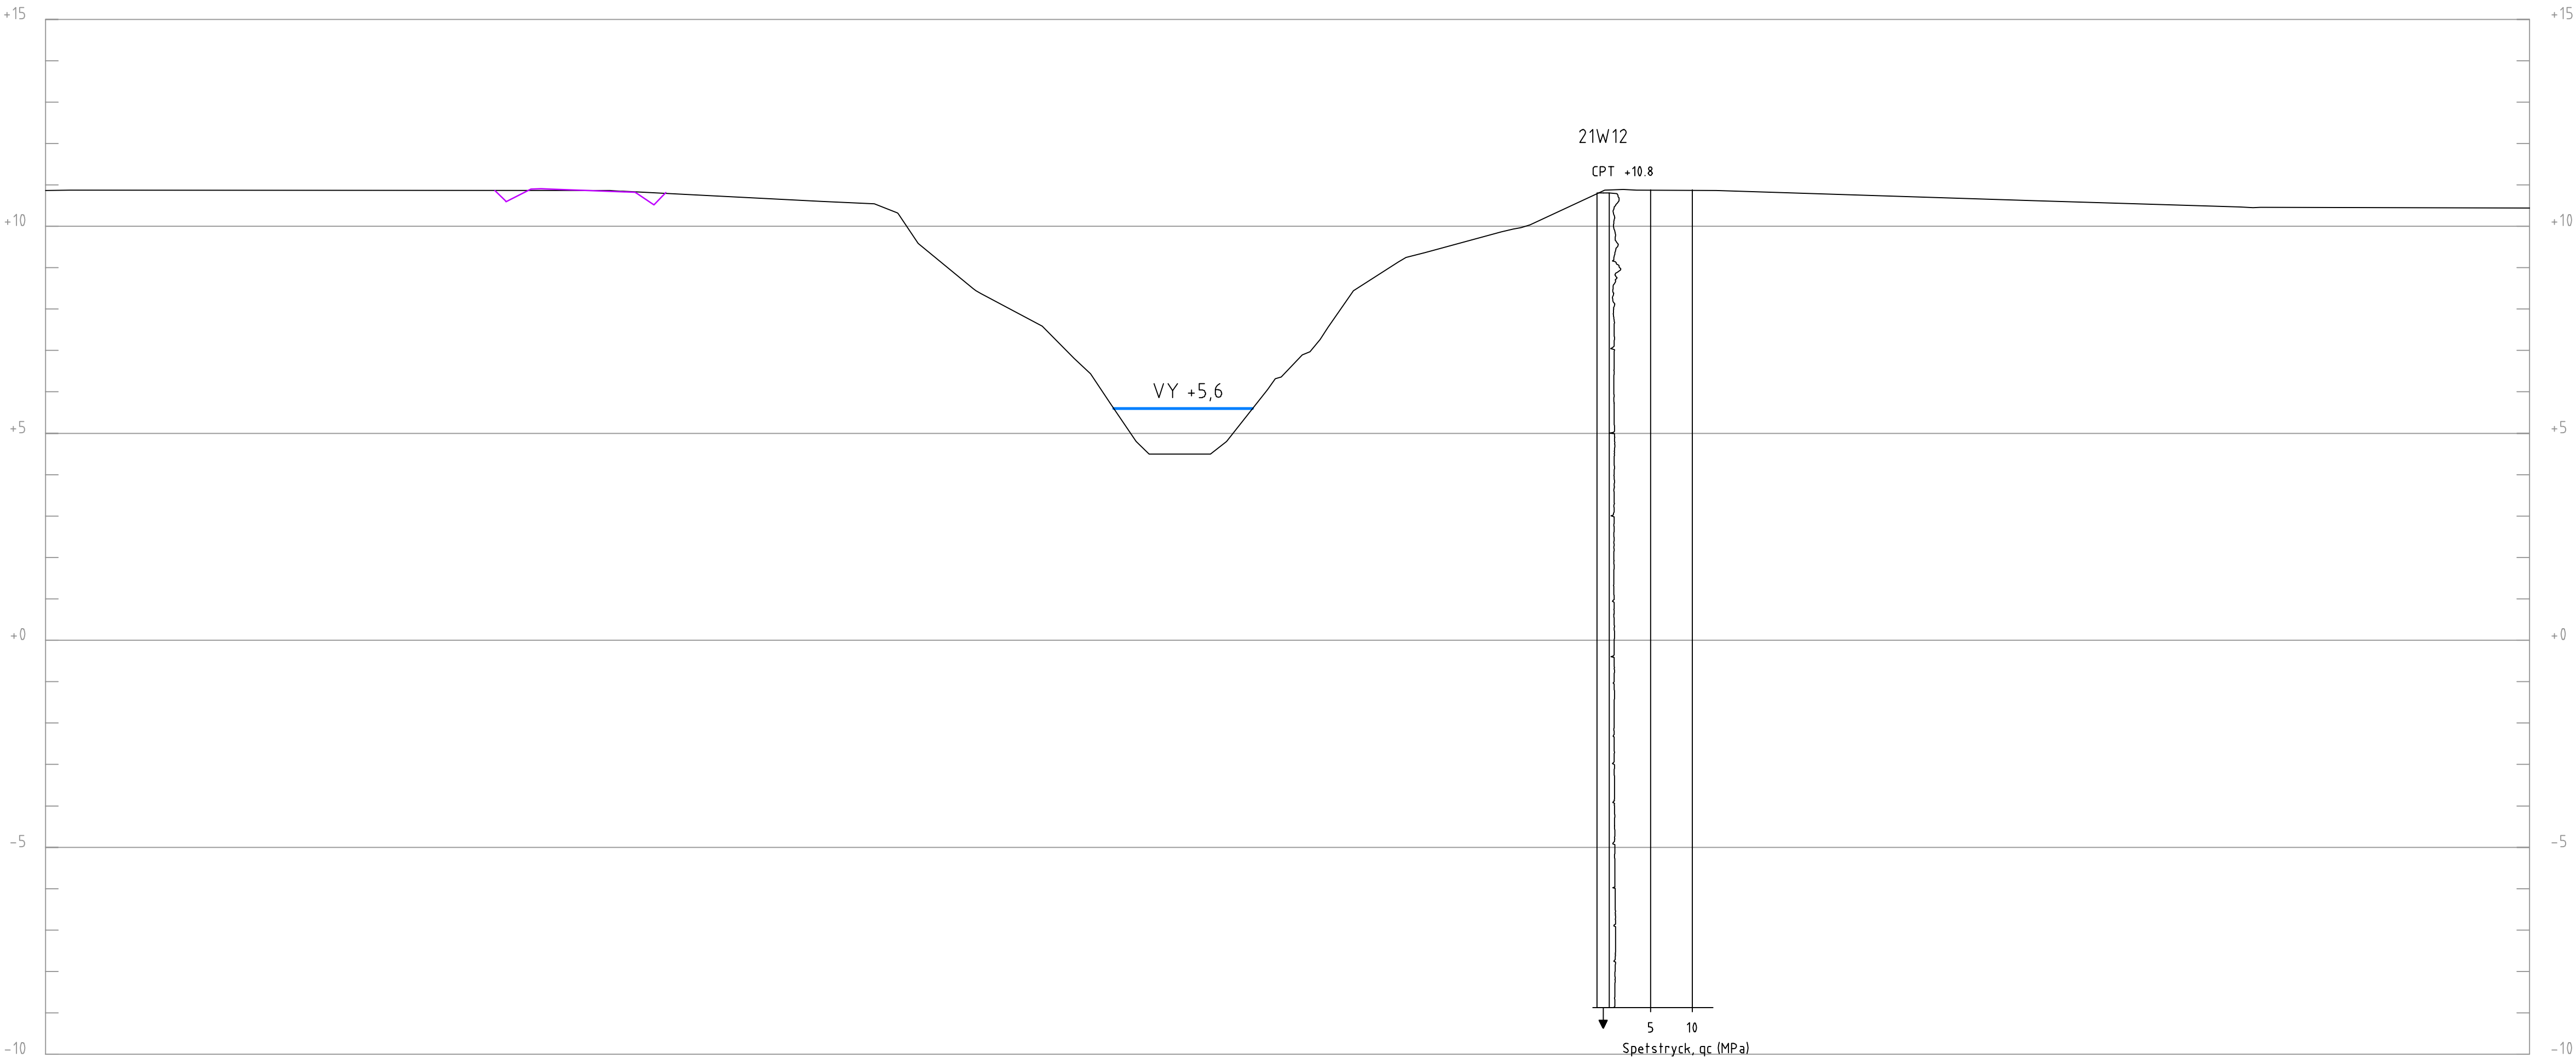

SEKTION G-G
H 1: 100 L 1: 200

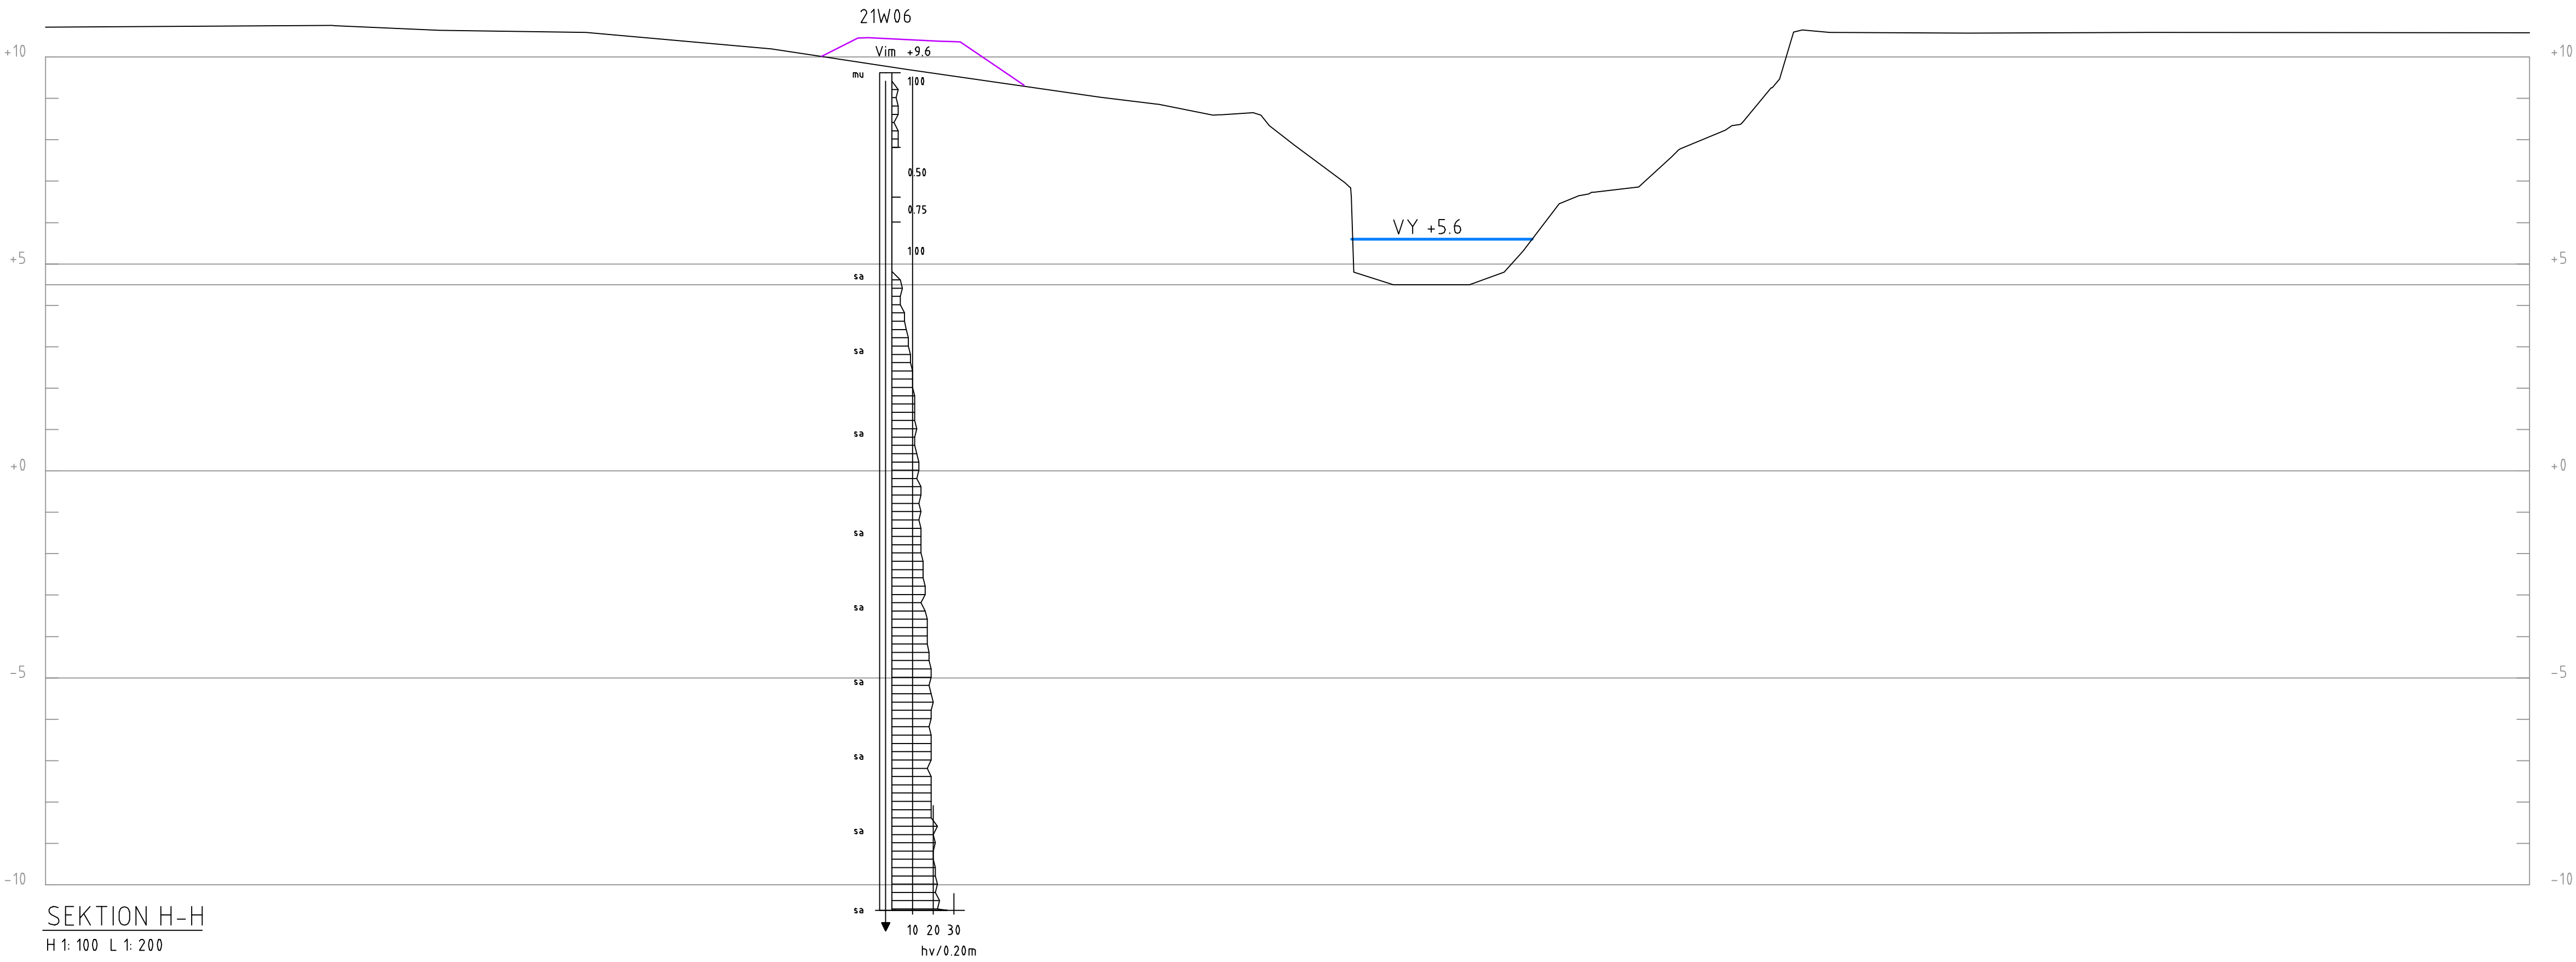

SEKTION H-H
H 1: 100 L 1: 200

ANVISNINGAR


KOORDINATSYSTEM
SYSTEM I PLAN: SWEREF99 18 00
SYSTEM I HÖJD: RH 2000

FÖRKLARINGAR

FÖR GEOTEKNISKA BETECKNINGSSYSTEM, SE
SGF'S HEMSIDA: www.sgf.net

- BEFINTLIG MARK
- TOLKAD VATTENYTA
- PLANERAD ANLÄGGNING

BET	ÄNDRINGEN AVSER	DATUM	SIGN
FÖRSLAGSHANDLING			
ULVA GC			
UPPSALA KOMMUN			
WSP SVERIGE AB EARTH & ENVIRONMENT 702 25 ÖREBRO 010-722 50 00 www.wsp.com			
UPPDRAG NR 10318625	RITAD/KONSTRUERAD AV D. DEHLIN	HANDLÄGGARE T. SAHLIN	
DATUM 2022-08-31	ANSVARIG THOBAS SAHLIN		
GC-VÄG MELLAN KLASTORP OCH ULVA			
SEKTION G-G OCH H-H			
GEOTEKNISK UNDERSÖKNING			
SKALA H1:100 L1:200	A1 NUMMER	I BET	
G-10-2S-005			

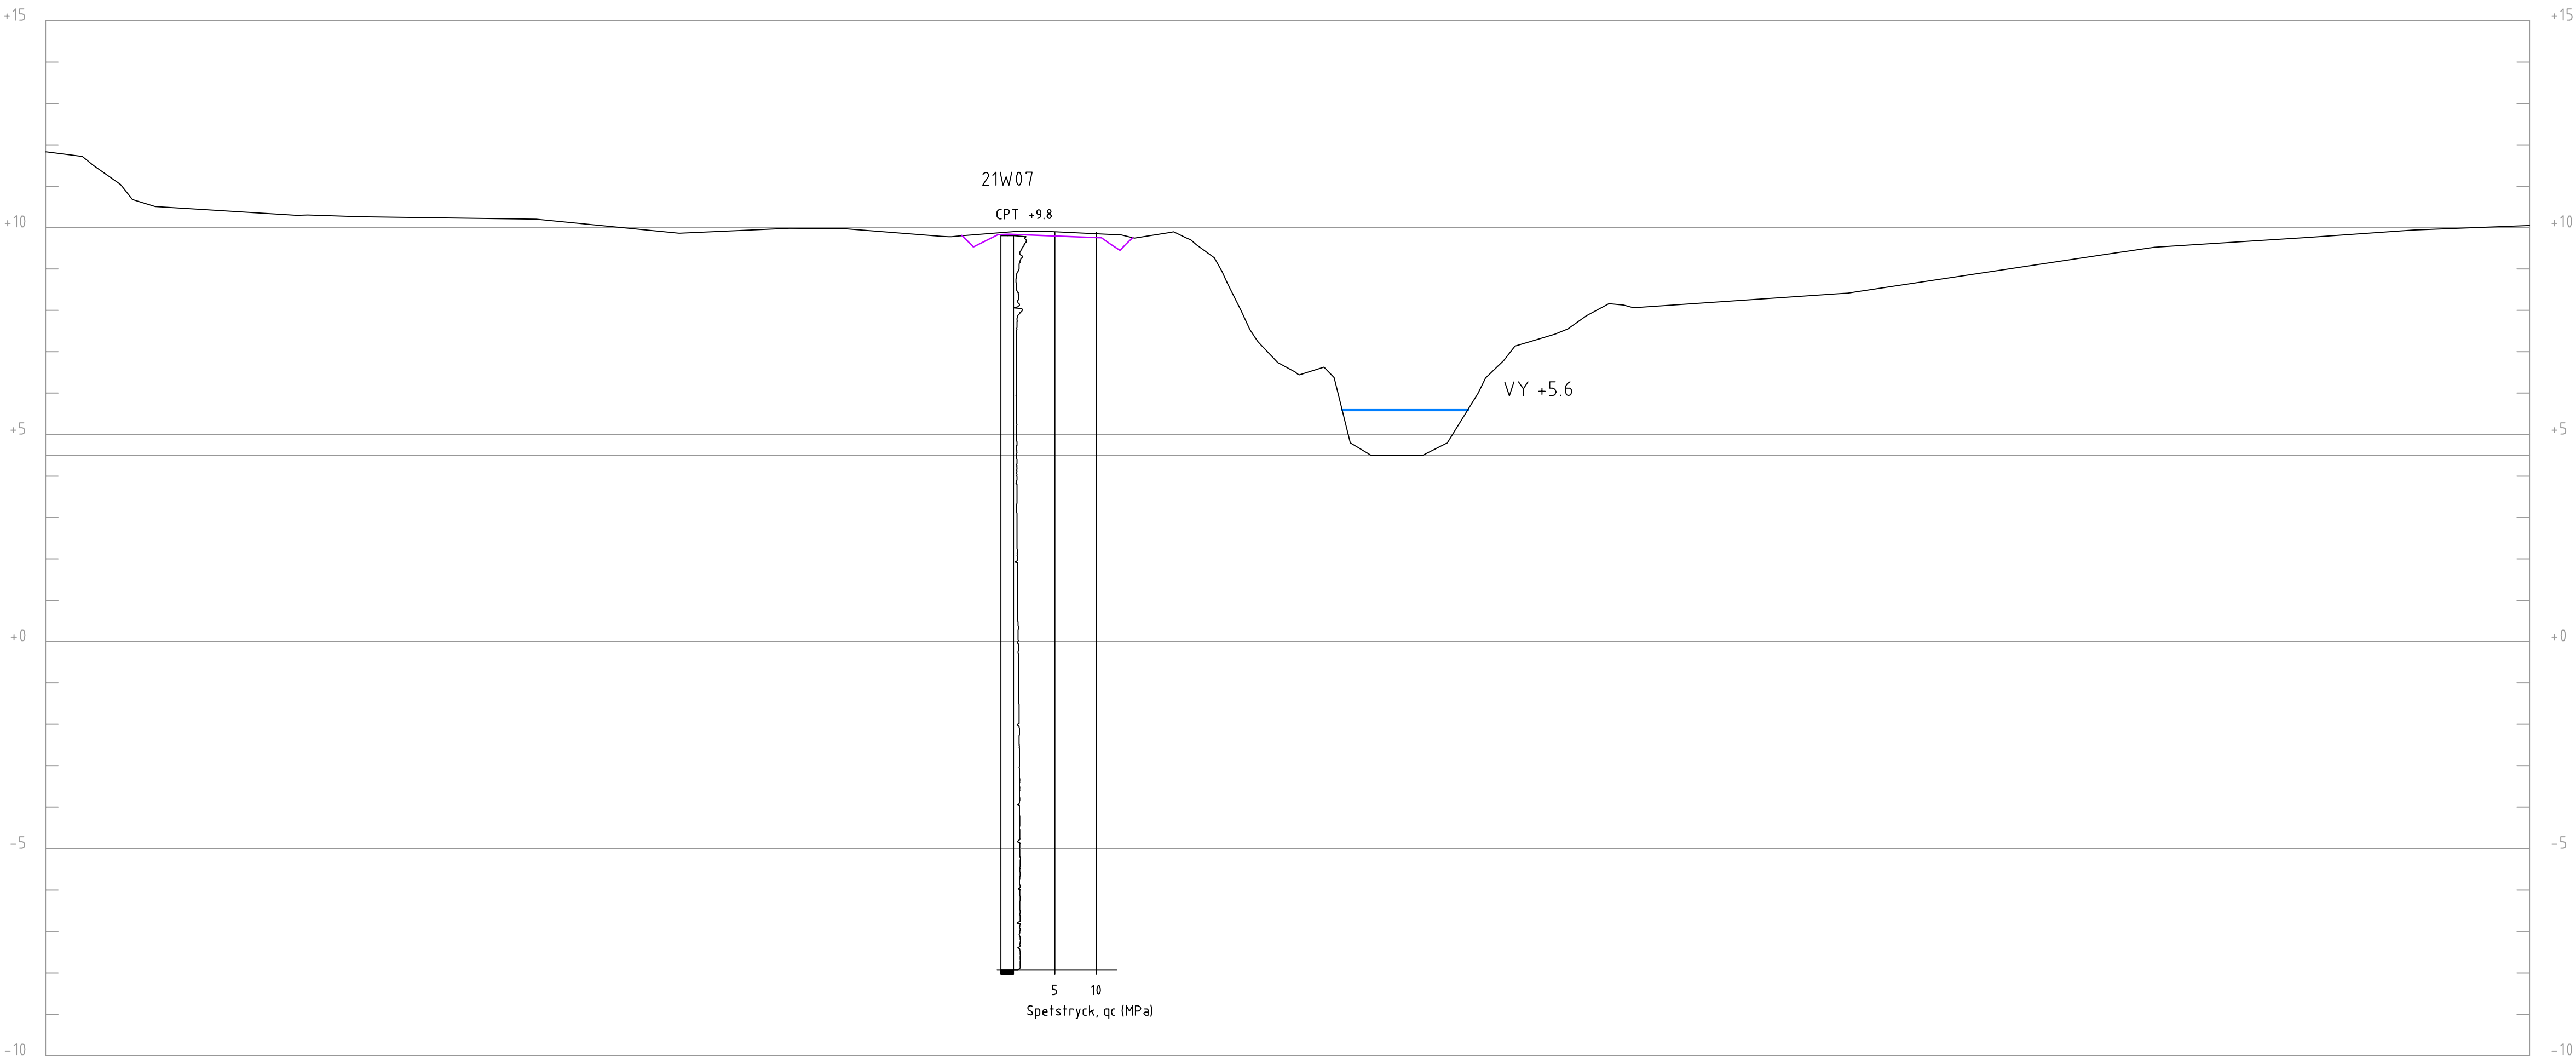

SEKTION I-I
H 1: 100 L 1: 200

ANVISNINGAR


KOORDINATSYSTEM
SYSTEM I PLAN: SWEREF99 18 00
SYSTEM I HÖJD: RH 2000

FÖRKLARINGAR

FÖR GEOTEKNISKA BETECKNINGSSYSTEM, SE
SGF'S HEMSIDA: www.sgf.net

— BEFINTLIG MARK
— TOLKAD VATTENYTA
— PLANERAD ANLÄGGNING

BET	ÄNDRINGEN AVSER	DATUM	SIGN
FÖRSLAGSHANDLING			
ULVA GC			
UPPSALA KOMMUN			
WSP SVERIGE AB EARTH & ENVIRONMENT 702 25 ÖREBRO 010-722 50 00 www.wsp.com			
UPPDRAG NR 10318625	RITAD/KONSTRUERAD AV D. DEHLIN	HANDLÄGGARE T. SAHLIN	
DATUM 2022-08-31	ANSVARIG THOBIAH SAHLIN		
GC-VÄG MELLAN KLASTORP OCH ULVA			
SEKTION I-I			
GEOTEKNISK UNDERSÖKNING			
SKALA H1:100 L1:200	A1	NUMMER G-10-2S-006	BET

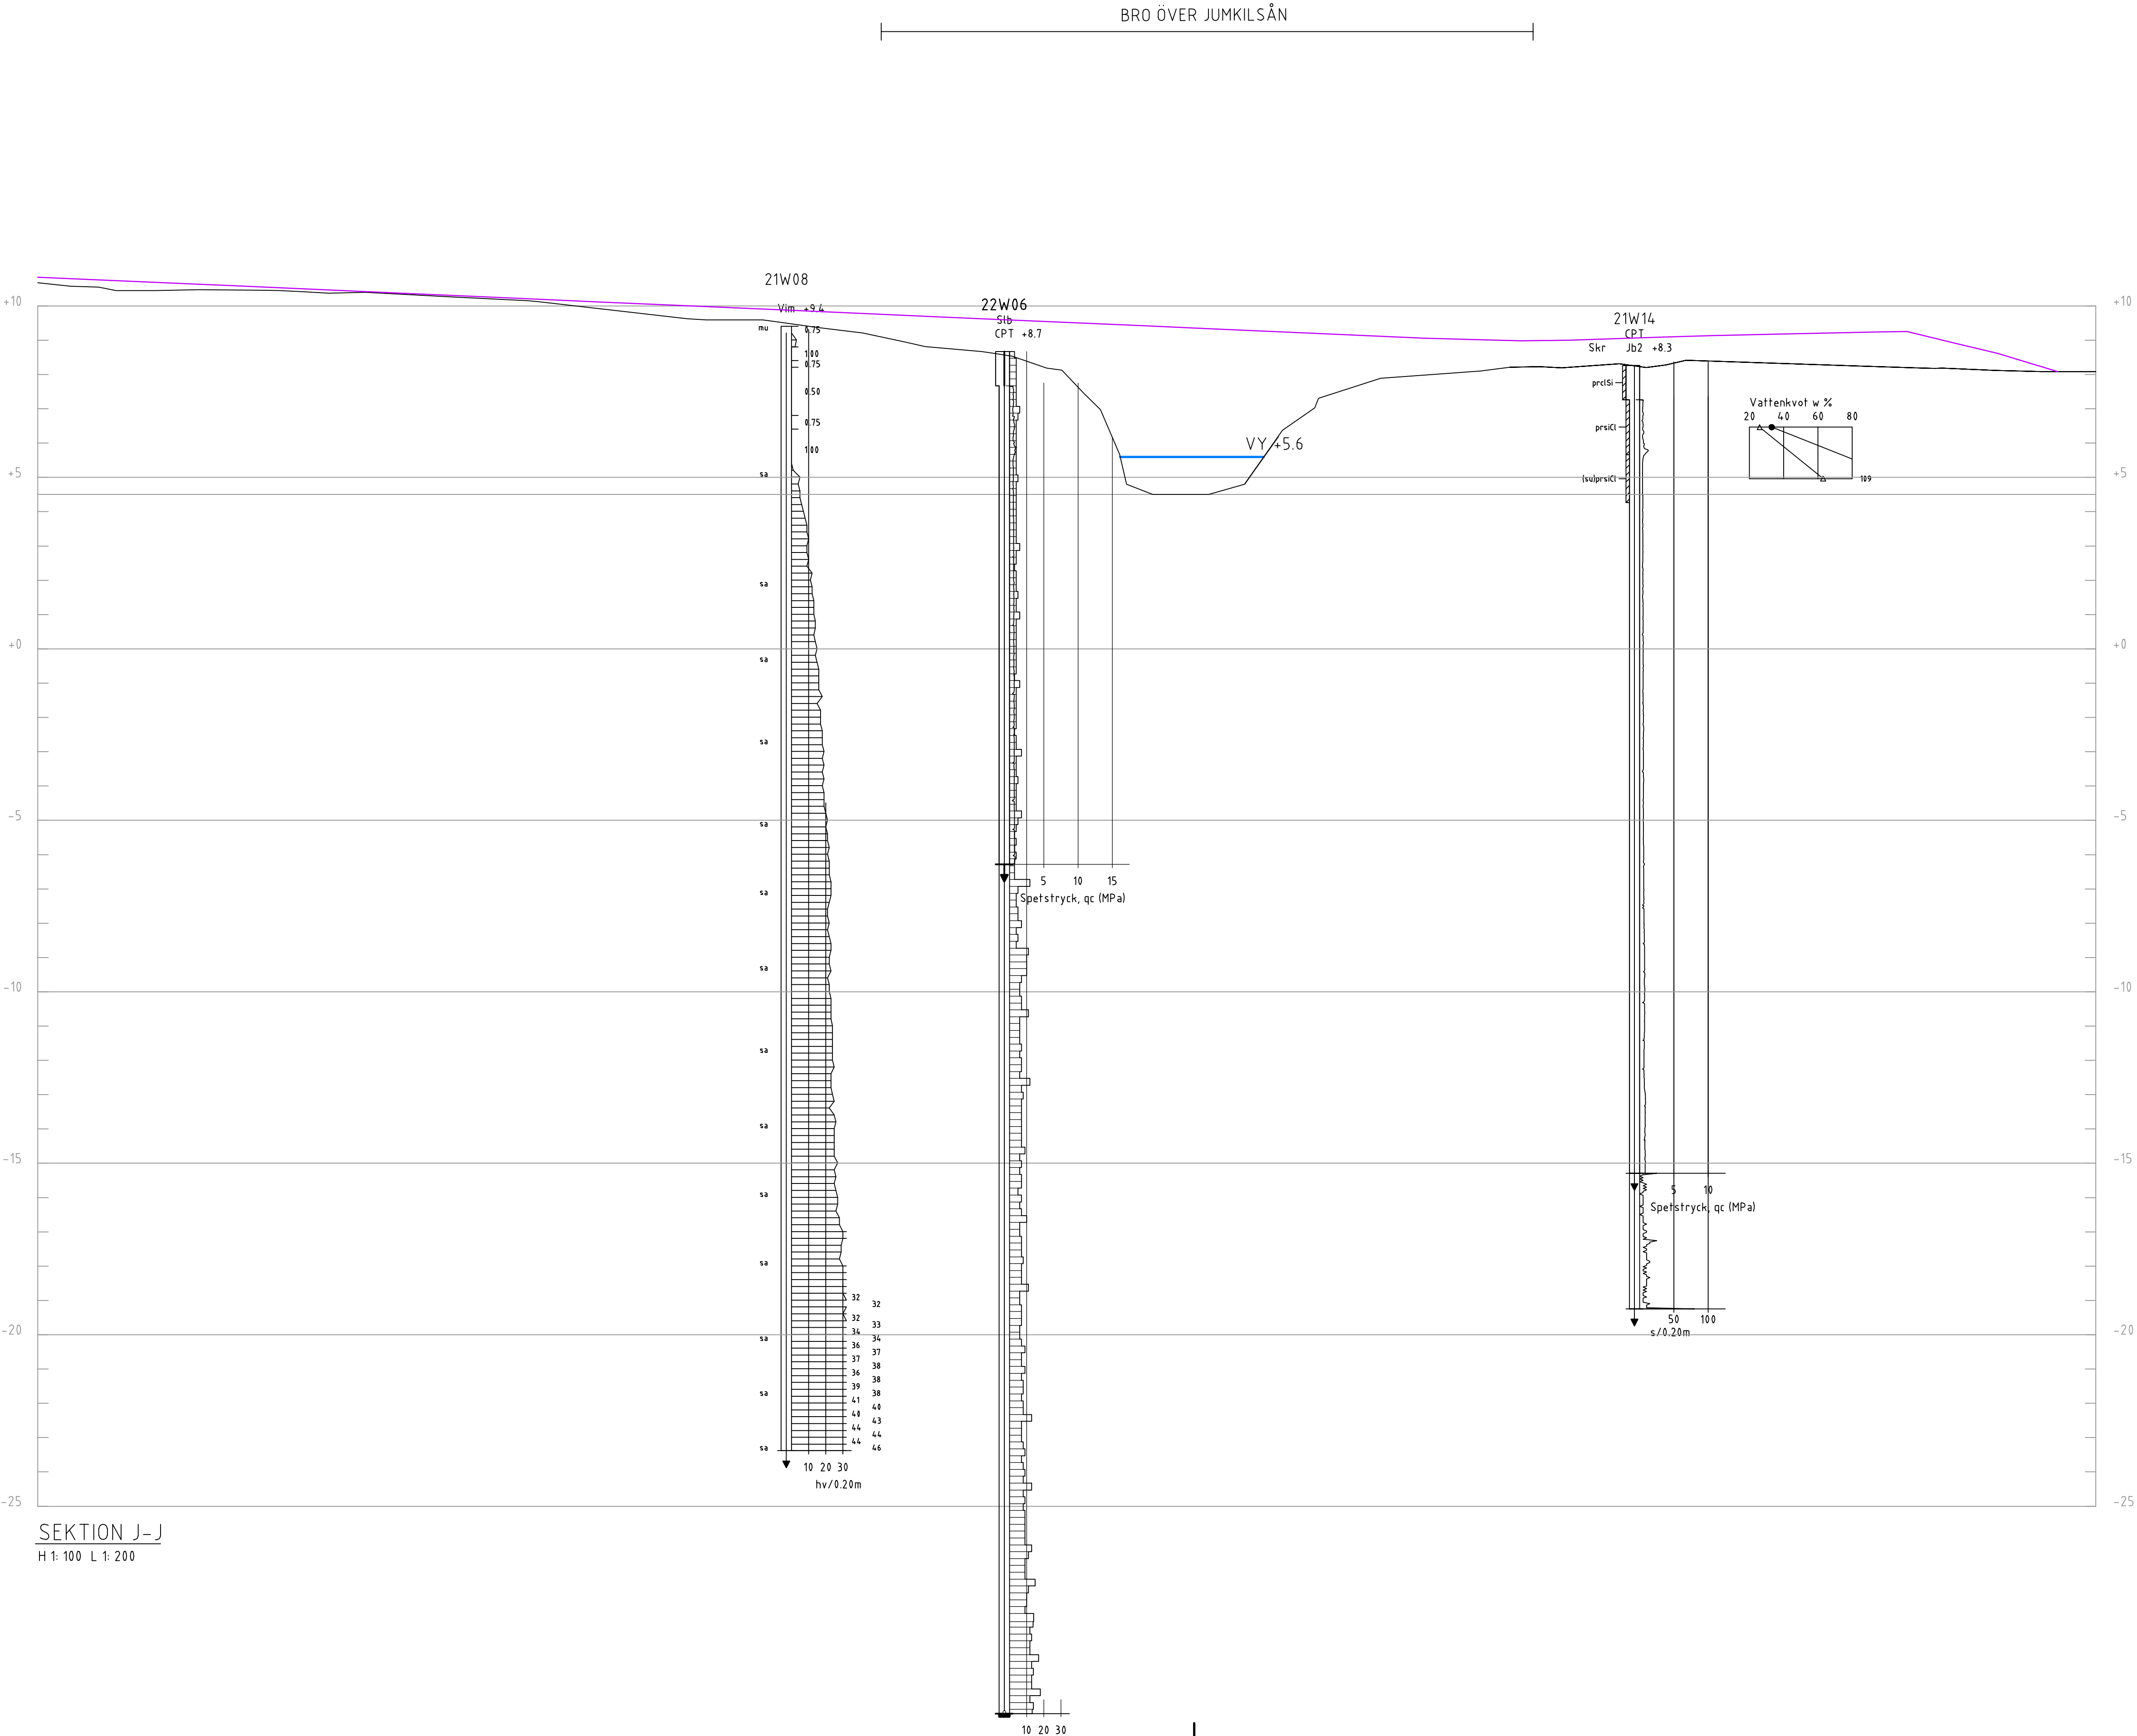

ANVISNINGAR

KOORDINATSYSTEM
SYSTEM I PLAN: SWEREF99 18 00
SYSTEM I HÖJD: RH 2000

FÖRKLARINGAR

FÖR GEOTEKNISKA BETECKNINGSSYSTEM, SE
SGF'S HEMSIDA: www.sgf.net

- BEFINTLIG MARK
- TOLKAD VATTENYTA
- PLANERAD ANLÄGGNING

BET	ÄNDRINGEN AVSER	DATUM	SIGN
FÖRSLAGSHANDLING			
ULVA GC			
UPPSALA KOMMUN			
WSP SVERIGE AB EARTH & ENVIRONMENT 702 25 ÖREBRO 010-722 50 00 www.wsp.com			
UPPDRAG NR 10318625	RITAD/KONSTRUERAD AV D. DEHLIN	HANDLÄGGARE T. SAHLIN	
DATUM 2022-08-31	ANSVARIG THOBIAH SAHLIN		
GC-VÄG MELLAN KLASTORP OCH ULVA			
SEKTION J-J			
GEOTEKNISK UNDERSÖKNING			
SKALA H1:100 L1:200	A1	NUMMER G-10-2S-007	BET