



Exempelritning: Förhandsbesked/lokaliseringsprövning

Det här är ett exempel som visar hur ritningar ska utformas inför din bygglovsansökan
Du hittar fler tips och råd på www.bygglov.se/bygglov

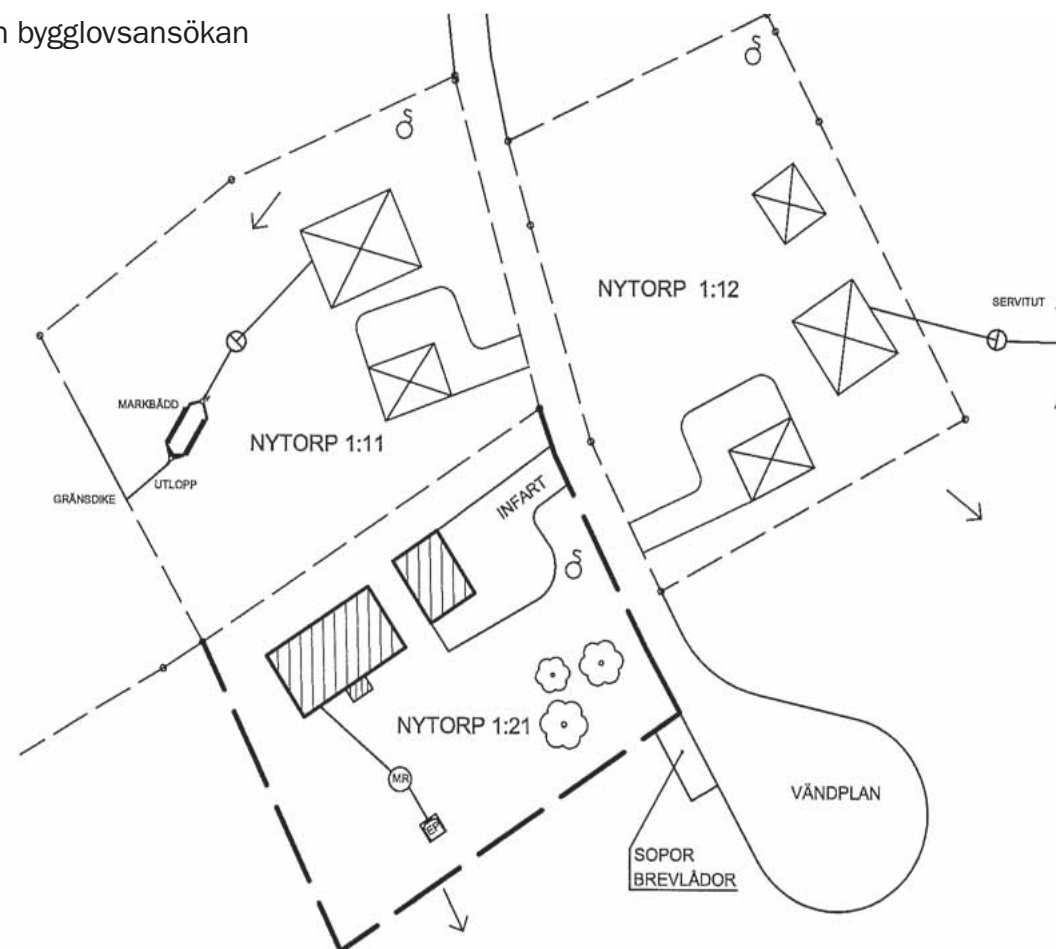

EXEMPEL

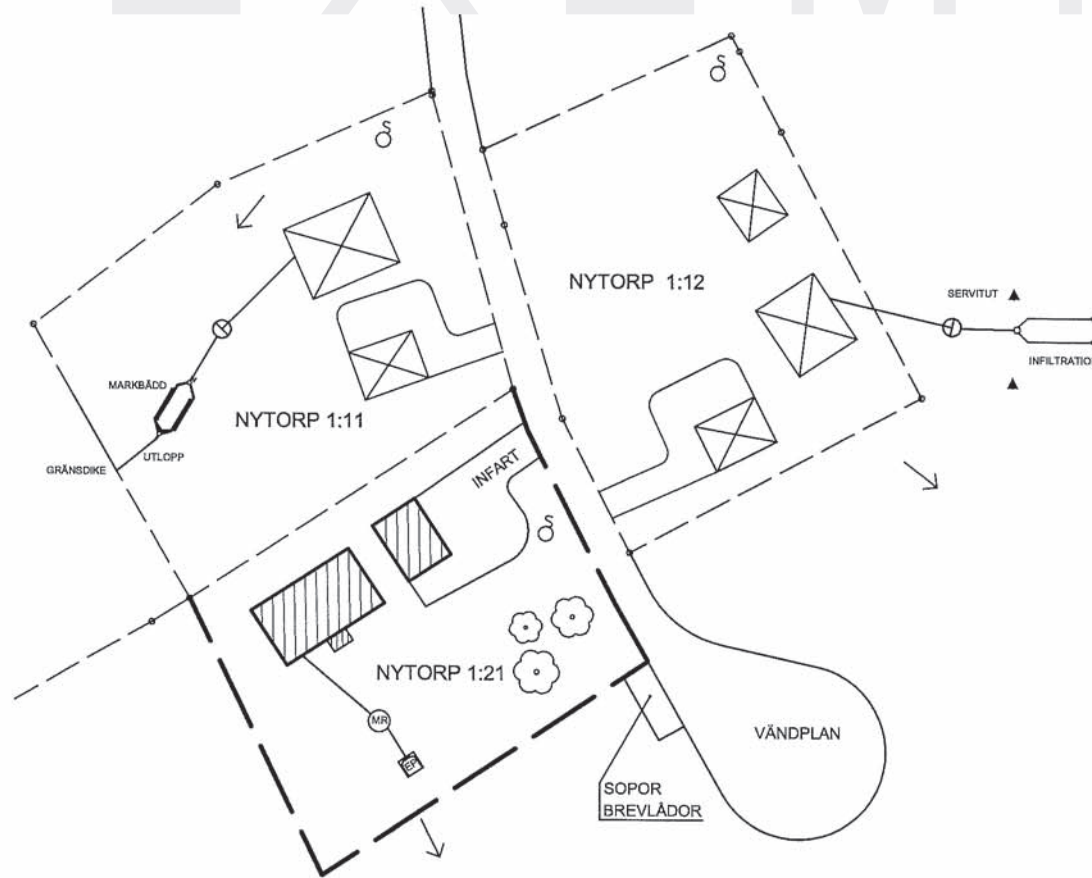

TECKENFÖRKLARING

-  BEFINTLIG HUVUDBYGGNAD
-  NYBYGGNATION
-  TÄNKT FASTIGHETSGRÄNS
-  VATTENTÄKT
-  PROVGRÖP
-  TREKAMMARBUNN
-  INFILTRATION
-  MARKBÄDD
-  MINIRENINGSVÄRK
-  EFTERPOLERING
-  LUTNINGSPIL
-  VÄNDPLAN, RADIE 12 M
-  TRÄD



skala 1:1000 (A4)

FÖRSLAG PÅ SITUATIONSPLAN FÖR
FÖRHANDSBESKED/LOKALISERINGSPRÖVNING