

# Ritningar som behövs för uppsättning av skylt

För att handläggningen av ditt ärende ska gå smidigt och snabbt är det viktigt att ritningarna innehåller rätt information.

När du söker bygglov för skylt ska du alltid lämna in följande ritningar:

- Situationsplan
- Fasadritningar
- Skyltritningar

I vissa fall kan du behöva lämna in ytterligare ritningar. Det beror på vad projektet innehåller. Du får då information om detta efter en första granskning av ditt ärende.

Innan du skickar in din ansökan bör du ha tänkt igenom placering och utformning noggrant. För ett ärende där lov redan beviljats innebär ändringar ofta att ett nytt lov behöver sökas.

Gemensamt för alla ritningar är att de ska innehålla information om:


- Fastighetsbeteckning
- Datum för upprättande eller senaste revidering av ritning
- Ritningsnummer
- Skala och skalstock
- Namn på ritningen (till exempel skyltritning)

Ritningarna behöver vara tydliga och lätta att förstå. Exempelritningarna visar vilken kvalitet ritningarna behöver ha och vilken information som alltid behöver finnas med på dem. Du kan behöva lämna ytterligare information beroende på vad ditt projekt innehåller.



# TOMATEN 4:15

februari 30, 2022

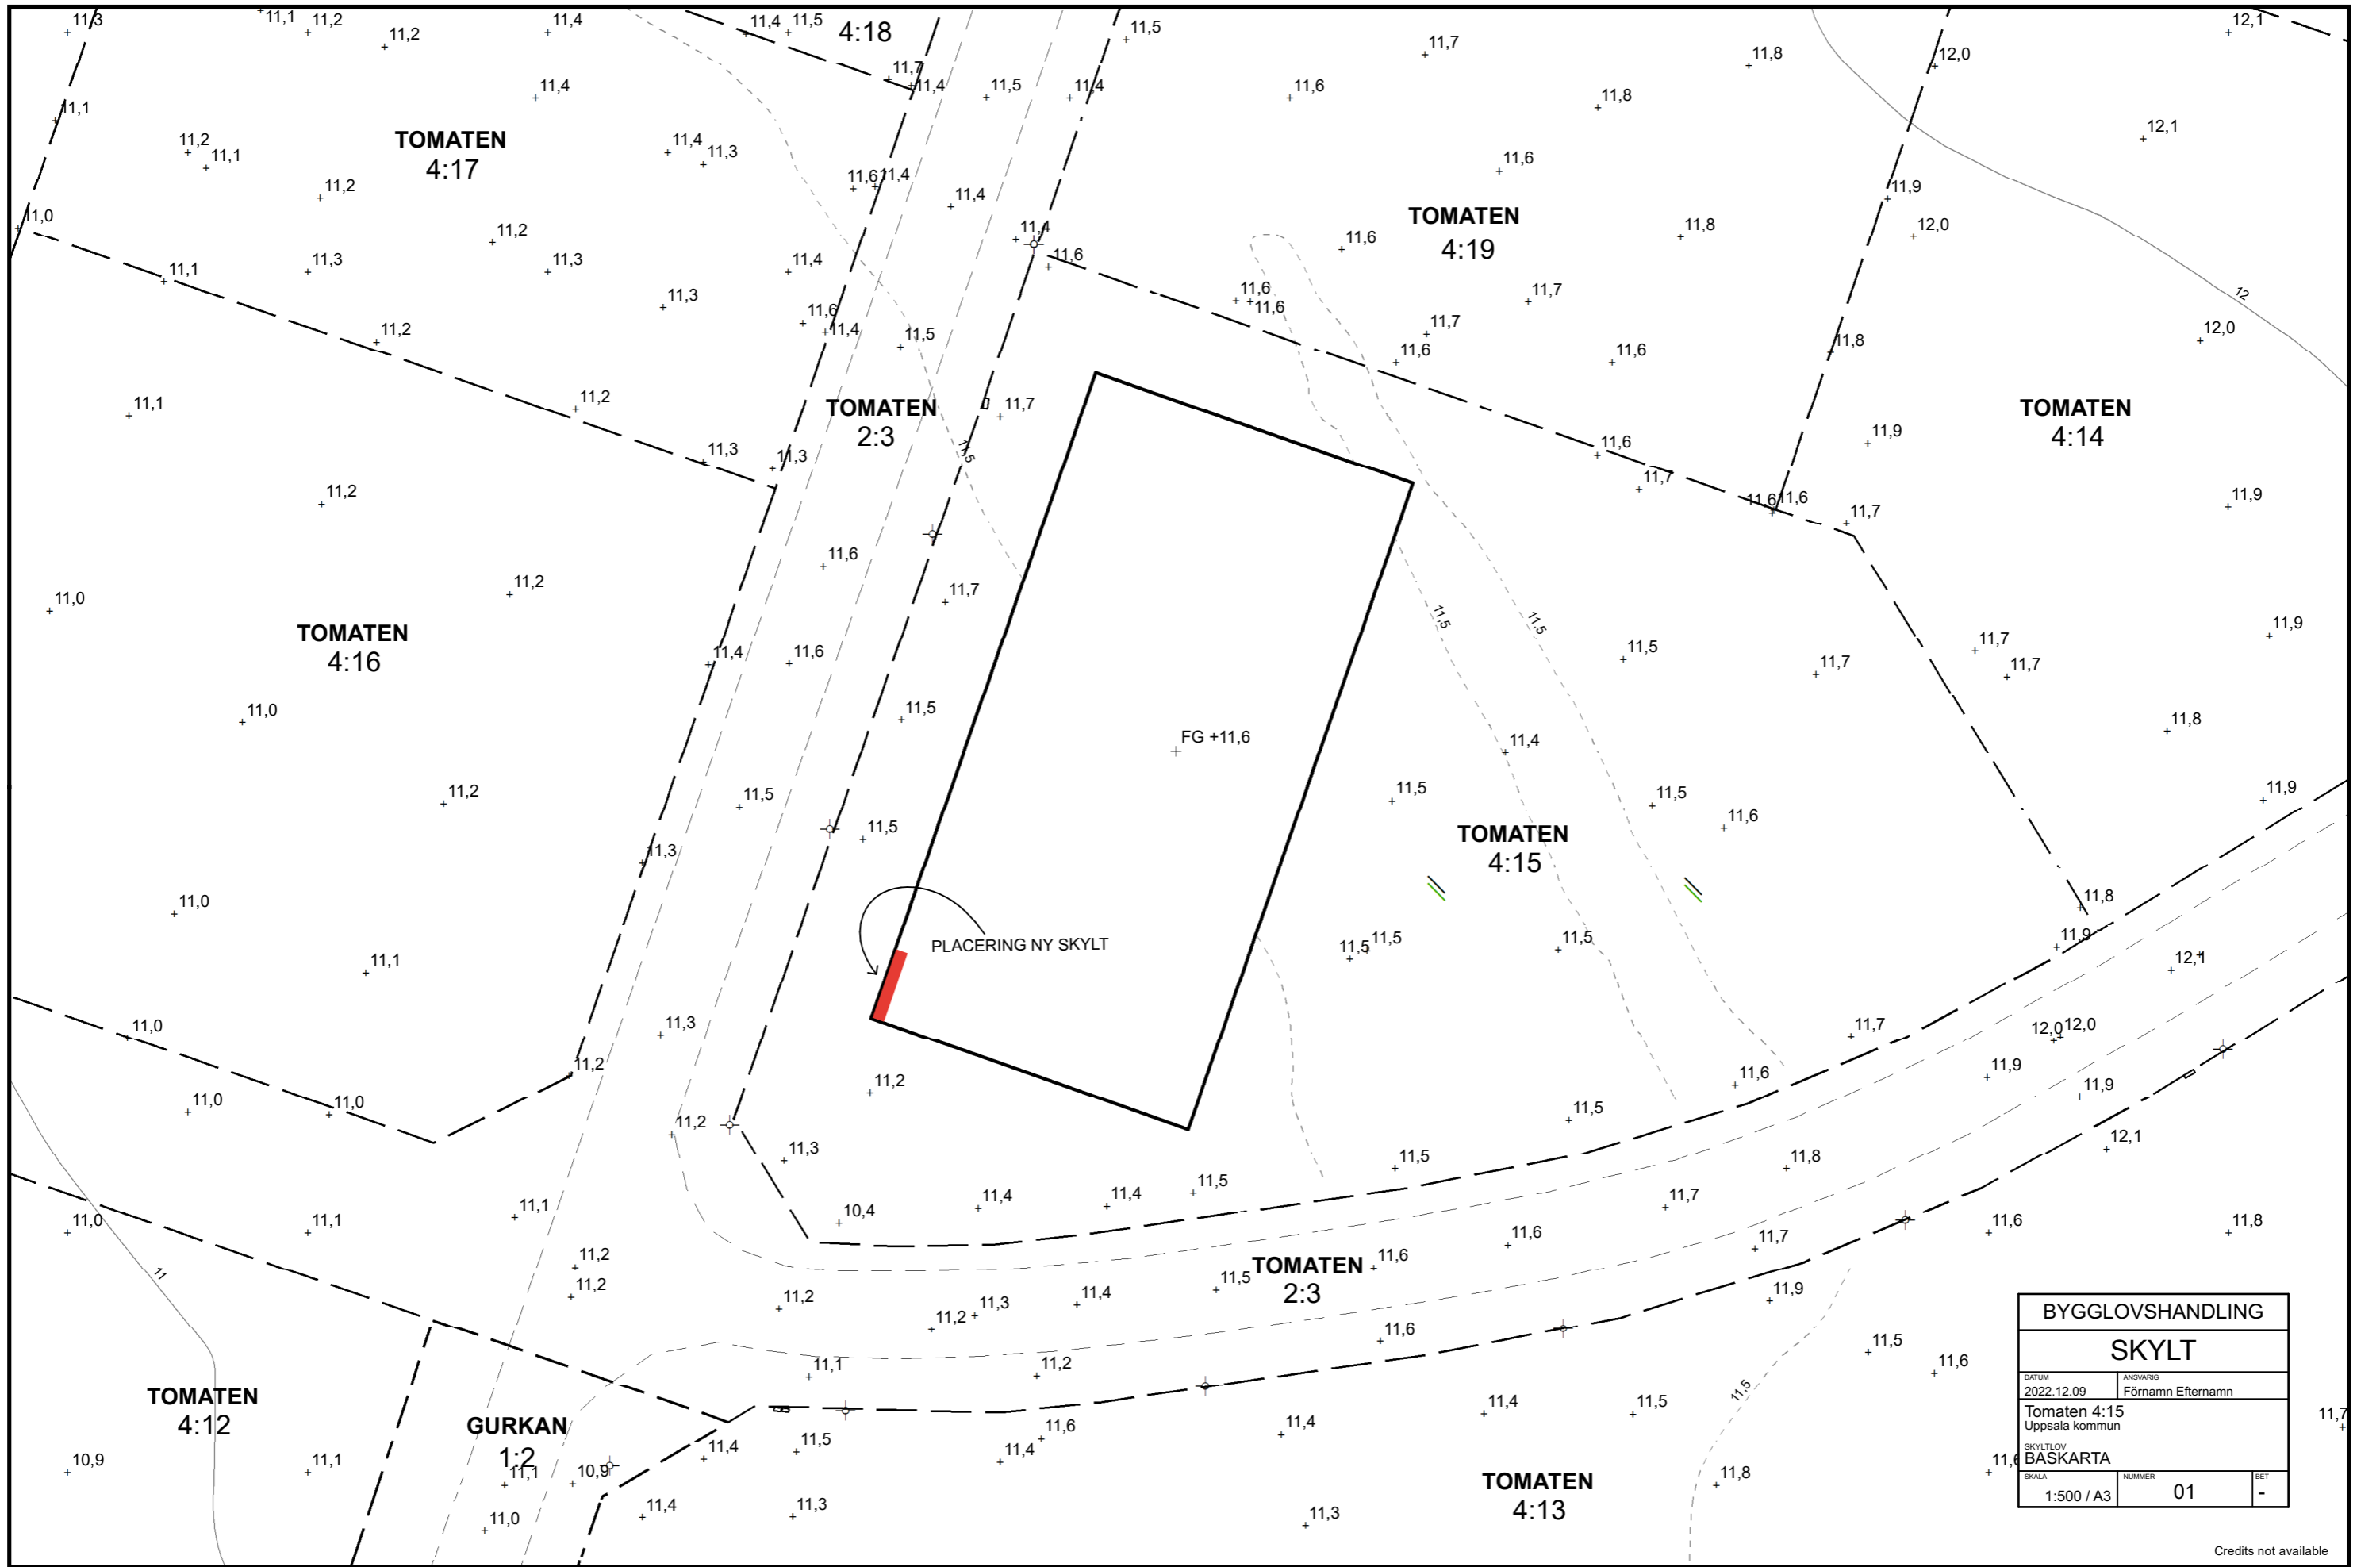


BYGGLOVSHANDLING		
SKYLTT		
DATUM	ANSVÄRIG	
2022.12.09	Förnamn Efternamn	
Tomaten 4:15 Uppsala kommun		
SKYLTLÖV BASKARTA		
SKALA	NUMMER	BET
1:500 / A3	01	-

Credits not available

Baskarta

Kartredovisningen har inte rättsverkan. Jämför med beslut i lantmäterihandlingar.

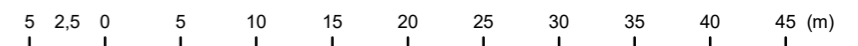

1:500

**FÖRKLARINGAR**

Huset är idag putsat i en mild grön kulör med grå plåtdetaljer, stuprör samt grå fönster och dörrar.

Den nya skylten består av utskurna plåtbokstäver som monteras på en distans från fasaden med bakomliggande belysning. Bokstäverna lackeras i NCS S 2070-Y20R (gulockra)

**HÄNVISNINGAR**



01 baskarta ??  
02 skyltritning

**FÖRESKRIFTER**

Mättsättning i millimeter om inget annat anges.



SKYLTRITNING  
SKALA 1:20

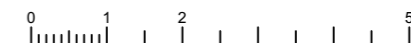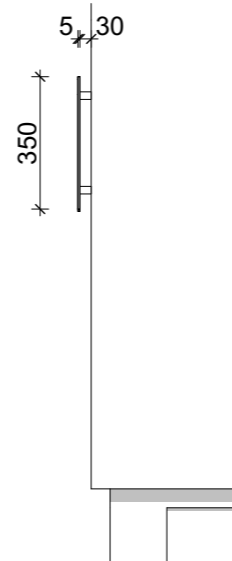

BET	ÄNDRING AV/SE	DATUM	Sign.
<b>BYGGLOVSHANDLING</b>			
<b>SKYLTT</b>			
DATUM	ANSVARIG		
2022.12.09	Förman Efternamn		
Tomaten 4:15 Uppsala kommun			
SKYLTLÖV SKYLTRITNING			
SKALA	NUMMER	BET	
1:20 / A3 1:100 / A3	02	-	